

SF13
X: 545661
Y: 4544285
 (WGS 84 UTM-33N)




REGIONE: CAMPANIA
COMUNE: MONTEVERDE (AV)
FOGLIO: 2
PARTIC.: 203

LEGENDA

- Aerogeneratore
- Strade e piazzole impianto
- Storni
- Rinnanzi
- Strada esistente in buono stato
- Asse strada di nuova realizzazione
- Asse strada esistente da adeguare
- Asse strada temporanea
- Posa cavidotto
- Area rinaturalizzata in fase di Esercizio
- Vegetazione alta, alberi
- Vegetazione selvaggia e incontrollata
- Aree con pendenze elevate
- Area incolta
- Aree con pendenze elevate
- Aree di raccolta e deflusso acque superficiali

Nota: Sfondo su CTR

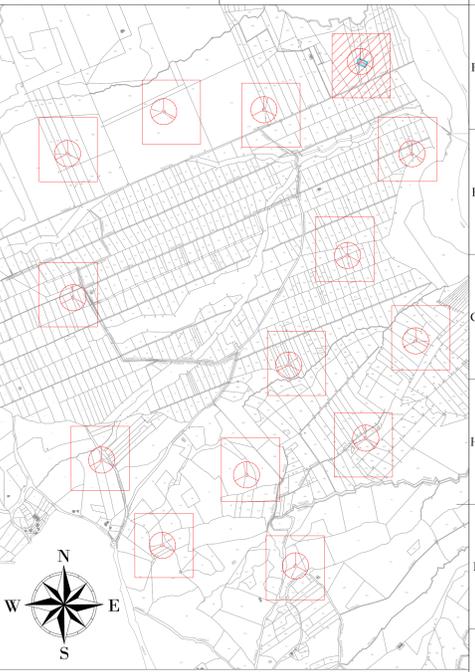

AREN Green S.r.l.
 Società soggetta alla direzione e coordinamento di AREN Electric Power S.p.A.
 Sede legale e amministrativa: Via dell'Amore n. 308 | 47522 Cesena (FC) | P.I. +39 0547 415245
 Iscritta nel Registro delle Imprese della Romagna - Forlì-Cesena e Rimini | REA 320/088 | C.F./P.Iva 04012170401

COMUNI DI MONTEVERDE E LACEDONIA (AV)
LOCALITA' "MASSERIA SAN FELICE"

PROGETTO PER LA REALIZZAZIONE DI
IMPIANTO EOLICO
"SAN FELICE"

REGIONE PROGETTISTA: AREN Electric Power S.p.A.
 Società per Azioni con l'unico socio
 Via dell'Amore n. 308 - 47522 Cesena (FC)
 P.I. +39 0547 415245 - Fax +39 0547 415274
 P.Iva 04012170401
 Registro delle Imprese di Forlì-Cesena R.E.A. 317048

REGIONE PROGETTISTA: **INGEGNERIA PROGETTISTA:** Ing. Servadei S.01
 Online degli Impianti di Forlì-Cesena
 Mar. 2016

TITOLO ELABORAZIONE: PLANIMETRIA SU ORTOFOTO AREA SF13 - FASE IMPIANTO IN ESERCIZIO

COORDINATE: SA FDG/A 1.3T0.1|5|0.1|0.0 **PROGETTO:** AO **SCALA:** 1:1000 **TITOLO:** PROGETTO DEFINITIVO

REV.	DESCRIZIONE	DATA	REDATTO	VERIFICATO	APPROVATO
01	Primo esemplare	02/06/2023	D. Zampieri	E. Testauro	S. Ucci
02					
03					
04					

FILE: SF13_1nformativa.dwg
 LA DIFFUSIONE E RIPRODUZIONE, ANCHE PARZIALE, DI QUESTA TAVOLA E' VIETATA A TERMINI DI LEGGE