


**SF14**  
**X: 545957**  
**Y: 4543757**  
**(WGS 84 UTM-33N)**

**AREA PRINCIPALE  
 STOCCAGGIO  
 TERRE**

**LEGENDA**

- Aerogeneratore
- Strade e piazzole impianto
- Sieri
- Retenuti
- Strada esistente in buono stato
- Asse strada di nuova realizzazione
- Asse strada esistente da adeguare
- Asse strada temporanea
- Curve di livello ogni 1m
- Area temporanea stoccaggio terre

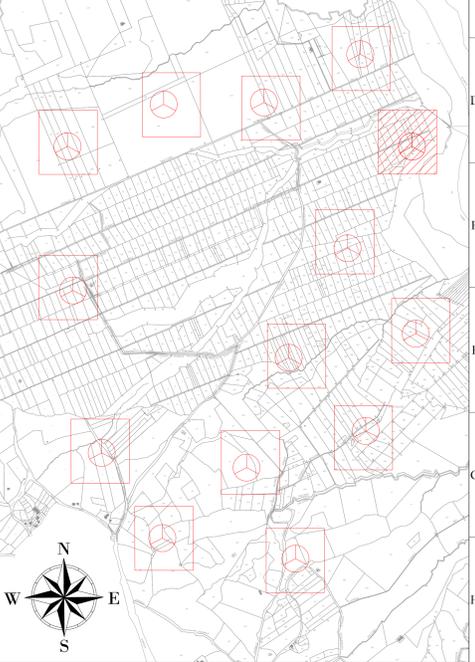

**AREN Green S.r.l.**  
 Società soggetta alla direzione e coordinamento di AREN Electric Power S.p.A.  
 Sede legale e amministrativa: Via dell'Amore n. 308 | 47522 Cesena (FC) | Ph. +39 0547 415245  
 Iscritta nel Registro delle Imprese della Romagna - Forlì-Cesena e Rimini | REA 320/088 | C.F./P.Iva 04012170401

**COMUNI DI MONTEVERDE E LACEDONIA (AV)  
 LOCALITA' "MASSERIA SAN FELICE"**

**PROGETTO PER LA REALIZZAZIONE DI  
 IMPIANTO EOLICO  
 "SAN FELICE"**

REGIONE PROGETTISTA <b>Arene Electric Power Spa</b> Società per Azioni con Unico Socio Via dell'Amore n. 308 - 47522 Cesena (FC) Ph. +39 0547 415245 - Fax +39 0547 415274 P.Iva 04012170401 Regione delle Imprese di Forlì-Cesena R.E.A. 317048		INDIRIZZO PROGETTISTA Ing. Servadei Elio Ordine degli Ingegneri di Forlì-Cesena Mar. 2016
--	--	--

**PLANIMETRIA SU RILIEVO AREA SF14 - FASE DI CANTIERE**

COORDINATE SA FDG/A 1 4 T 0 1 1   0 2   0 0	PROGETTO AO	SCALA 1:500	TIPO PROGETTO DEFINITIVO
REV. DESCRIZIONE 01. Prima emissione	DATA 02/06/2013	REDATTO D. Zampieri	VERIFICATO E. Tondatore
APPROVATO S. Ucci			

**REGIONE: CAMPANIA**  
**COMUNE: MONTEVERDE (AV)**  
**FOGLIO: 5**  
**PARTIC.: 123**



LA DIFFUSIONE E RIPRODUZIONE, ANCHE PARZIALE, DI QUESTA TAVOLA E' VIETATA E' VIETATA A TERMINI DI LEGGE