


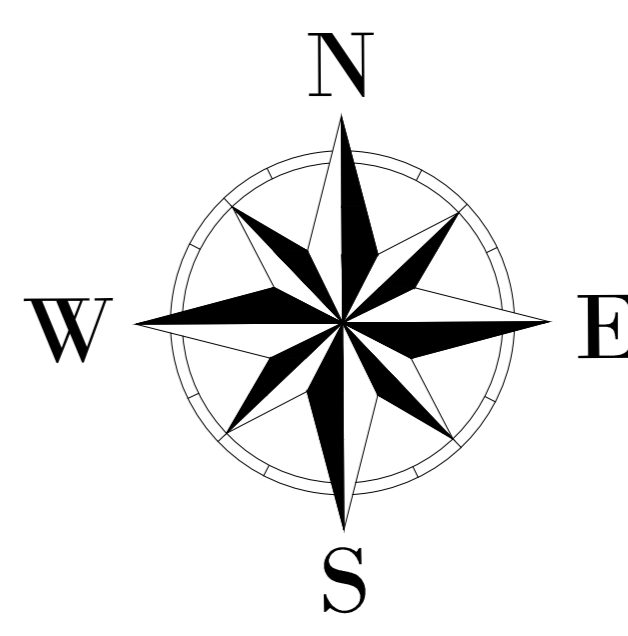

SF14
X: 545957
Y: 4543757
 (WGS 84 UTM-33N)


REGIONE: CAMPANIA
 COMUNE: MONTEVERDE (AV)
 FOGLIO: 5
 PARTIC.: 123

138



LEGENDA

- Aerogeneratore
- Strade e piazzole impianto
- Sieri
- Rinerri
- Strada esistente in buono stato
- Asse strada di nuova realizzazione
- Asse strada esistente da adeguare
- Asse strada temporanea

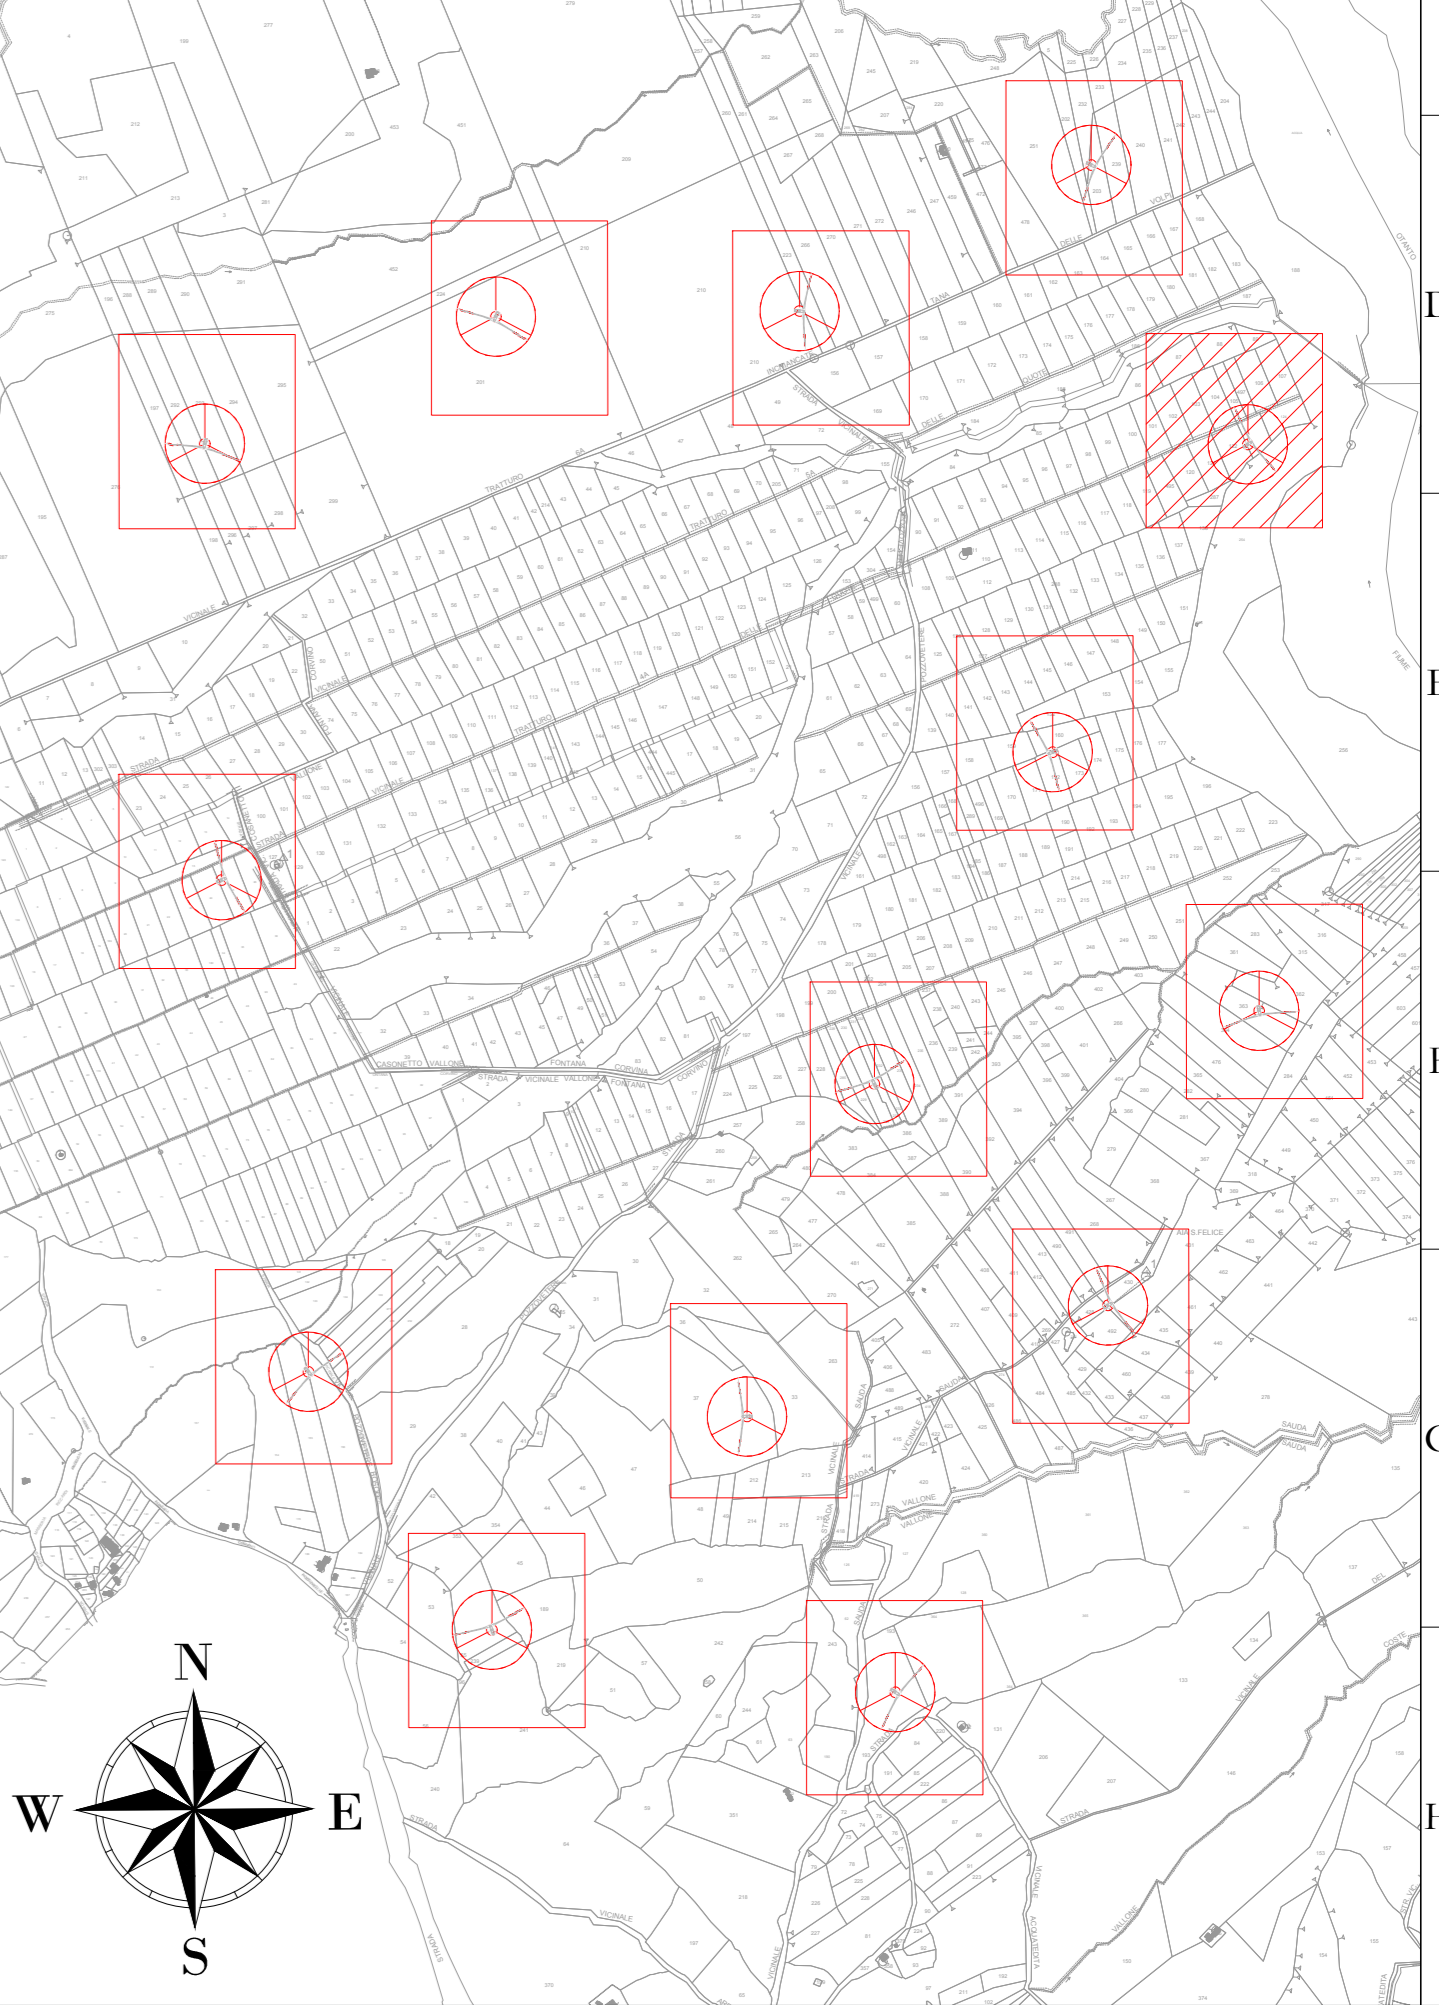

AREN Green S.r.l.
 Società soggetta alla direzione e coordinamento di AREN Electric Power S.p.A.
 Sede legale e amministrativa: Via dell'Amore n. 308 | 47522 Cesena (FC) | P.I. +39 0547 415245
 Iscritta nel Registro delle Imprese della Romagna - Forlì-Cesena e Rimini | REA 320208 | C.F./P.Iva 0402170401

COMUNI DI MONTEVERDE E LACEDONIA (AV)
 LOCALITA' "MASSERIA SAN FELICE"

**PROGETTO PER LA REALIZZAZIONE DI
 IMPIANTO EOLICO
 "SAN FELICE"**

REGIONE PROGETTISTA: **AREN Electric Power SpA**
 Società per Azioni con Unico Socio
 Via dell'Amore n. 308 - 47522 Cesena (FC)
 P.I. +39 0547 415245 - Fax +39 0547 415274
 P.Iva 0402170401
 Registro delle Imprese di Forlì-Cesena R.E.A. 317048

INNOVATIVA PROGETTISTA: **Ing. Servadei S.r.l.**
 Ordine degli Ingegneri del Friuli Venezia Giulia
 Mar. 2006

TITOLO E QUALITÀ: **PLANIMETRIA SU CATASTALE AREA SF14 - FASE IMPIANTO IN ESERCIZIO**

COORDINATE: SA FDG/A 14 T0.1|4|0.0|0.0

PROGETTO: AO

SCALA: 1:500

TIPO: PROGETTO DEFINITIVO

REV.	DESCRIZIONE	DATA	REDATTO	VERIFICATO	APPROVATO
01	Primo contenitore	02/06/2023	D. Zampieri	E. Tronchetti	S. Ucci
02					
03					
04					

FILE: SF14_1n.dwg

LA DIFFUSIONE E RIPRODUZIONE, ANCHE PARZIALE, DI QUESTA TAVOLA È VIETATA A TERMINI DI LEGGE