



TRACCIATO SF1  
Sezione 18  
Progressiva: 0+340,00  
Scala: 1:100  
Quota di Riferimento: 510,00

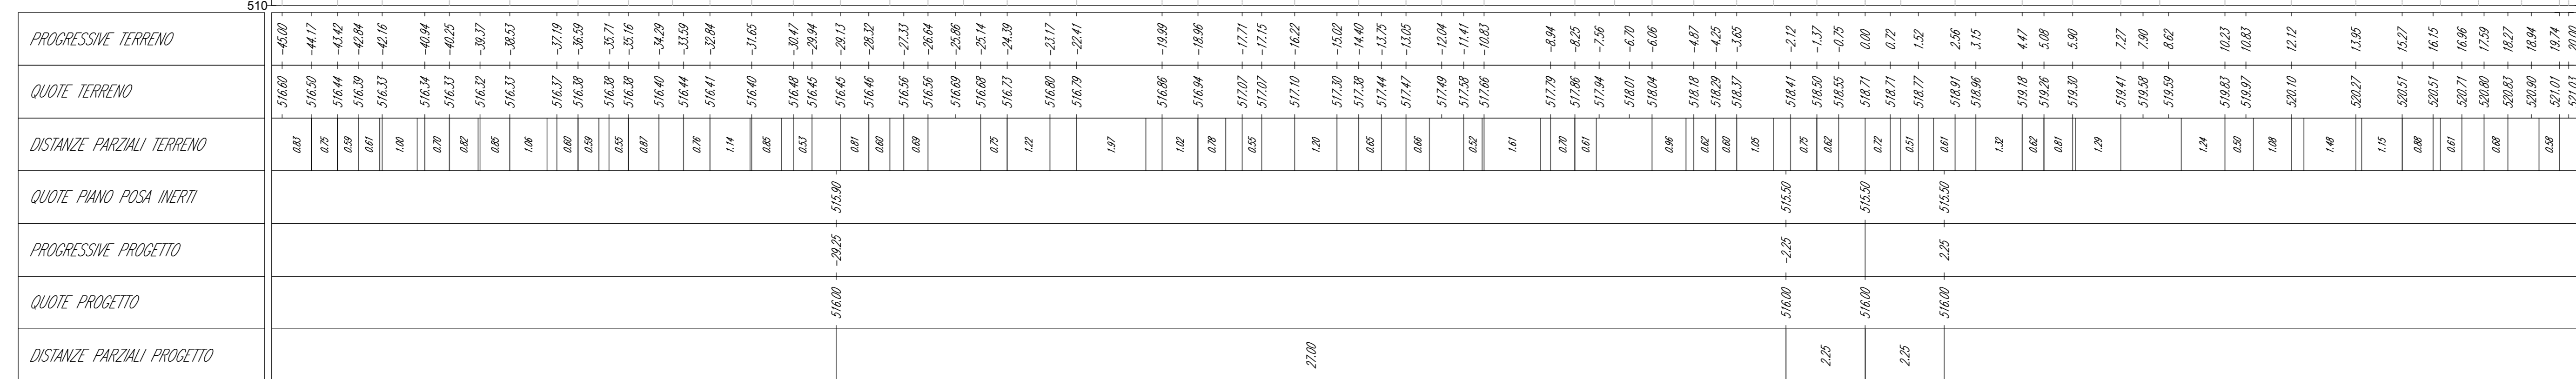

TRACCIATO SF1  
Sezione 19  
Progressiva: 0+347,53  
Scala: 1:100  
Quota di Riferimento: 510,00

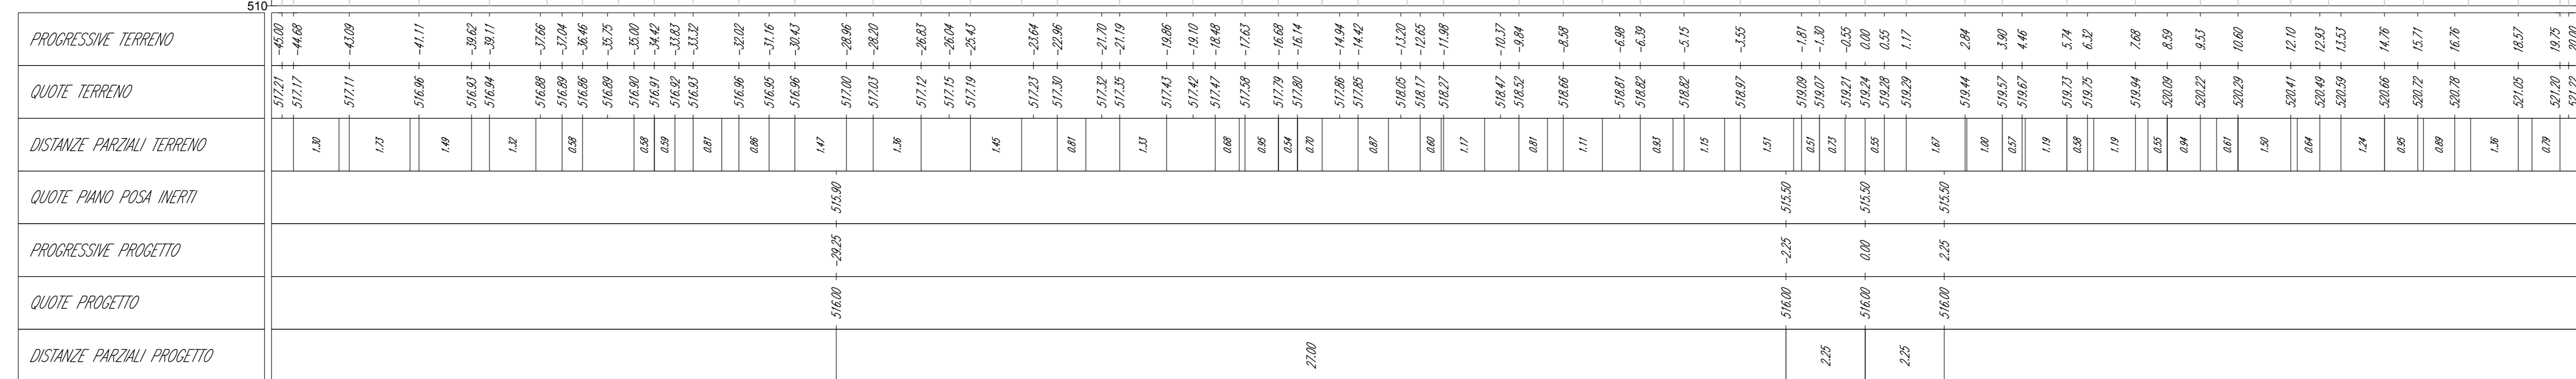

**LEGENDA**

- Misto stabilizzato
- Inerte
- Stereo
- Rinterro
- Terreno esistente
- Sezione Cavidotto

**AREN Green S.r.l.**  
Sede legale e operativa: Via dell'Impianto, 58 - 47522 Cesena (FC), Italia  
Codice Fiscale: P. IVA 04032170484

**COMUNI DI MONTEVERDE E LACEDONIA (AV)  
LOCALITA' "MASSERIA SAN FELICE"**

**PROGETTO PER LA REALIZZAZIONE DI  
IMPIANTO EOLICO  
"SAN FELICE"**

REDAZIONE PROGETTO  
Area Eolica Power Spa  
Società per Azioni con Unico Socio  
Via dell'Impianto, 58 - 47522 Cesena (FC)  
P.I. n. 01104741204 - Fax n. 0547 412174  
P. IVA 04032170484

STUDIO E PROVA PROGETTO  
Ing. Tommaso S. Ucci  
Ordine degli Ingegneri di FC, Cesena  
Mar 2016

**PROGETTO DEFINITIVO**

Sezioni trasversali strada di accesso SF1

SAF DC S 0 1 T0 1 2 0 4 0 0

DATA: 06/08/2023  
REDAZIONE: D. Farnesi  
VERIFICAZIONE: G. Tommasi  
APPROVAZIONE: S. Ucci

LA RIPRODUZIONE E RIPRODUZIONI, ANCHE PARZIALE, DI QUESTA TAVOLA E' VIETATA A TERMINI DI LEGGE