
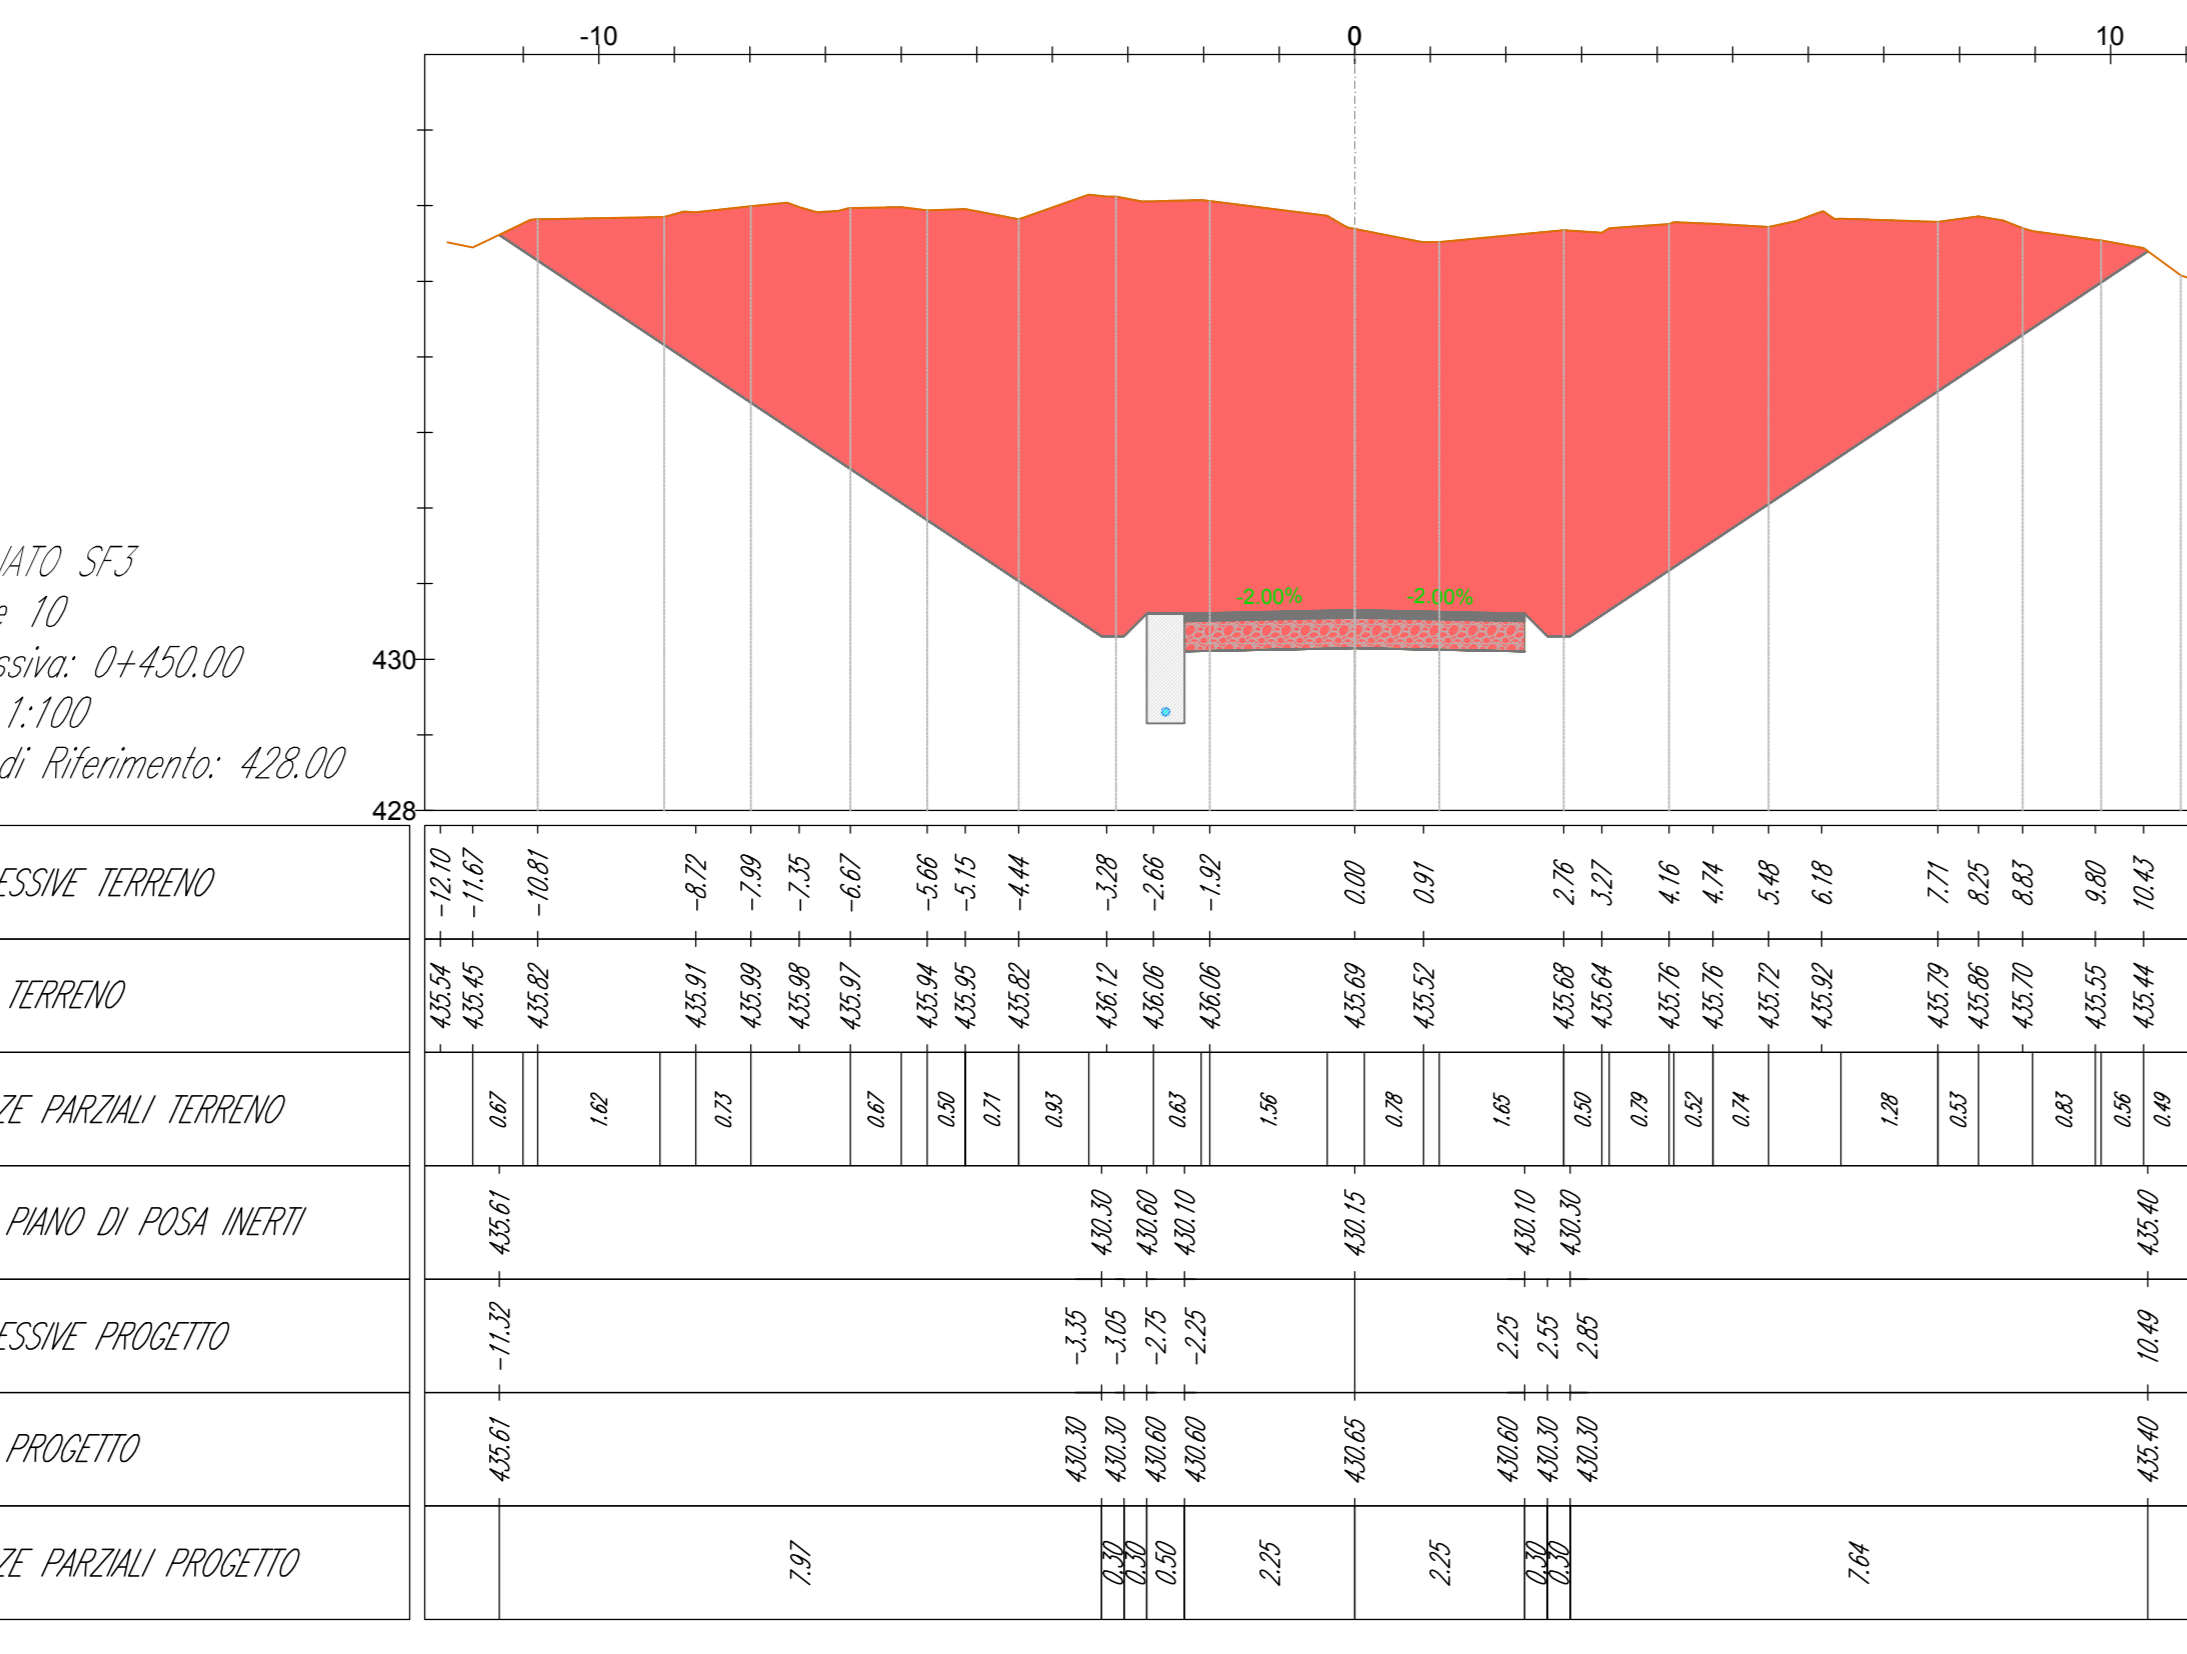
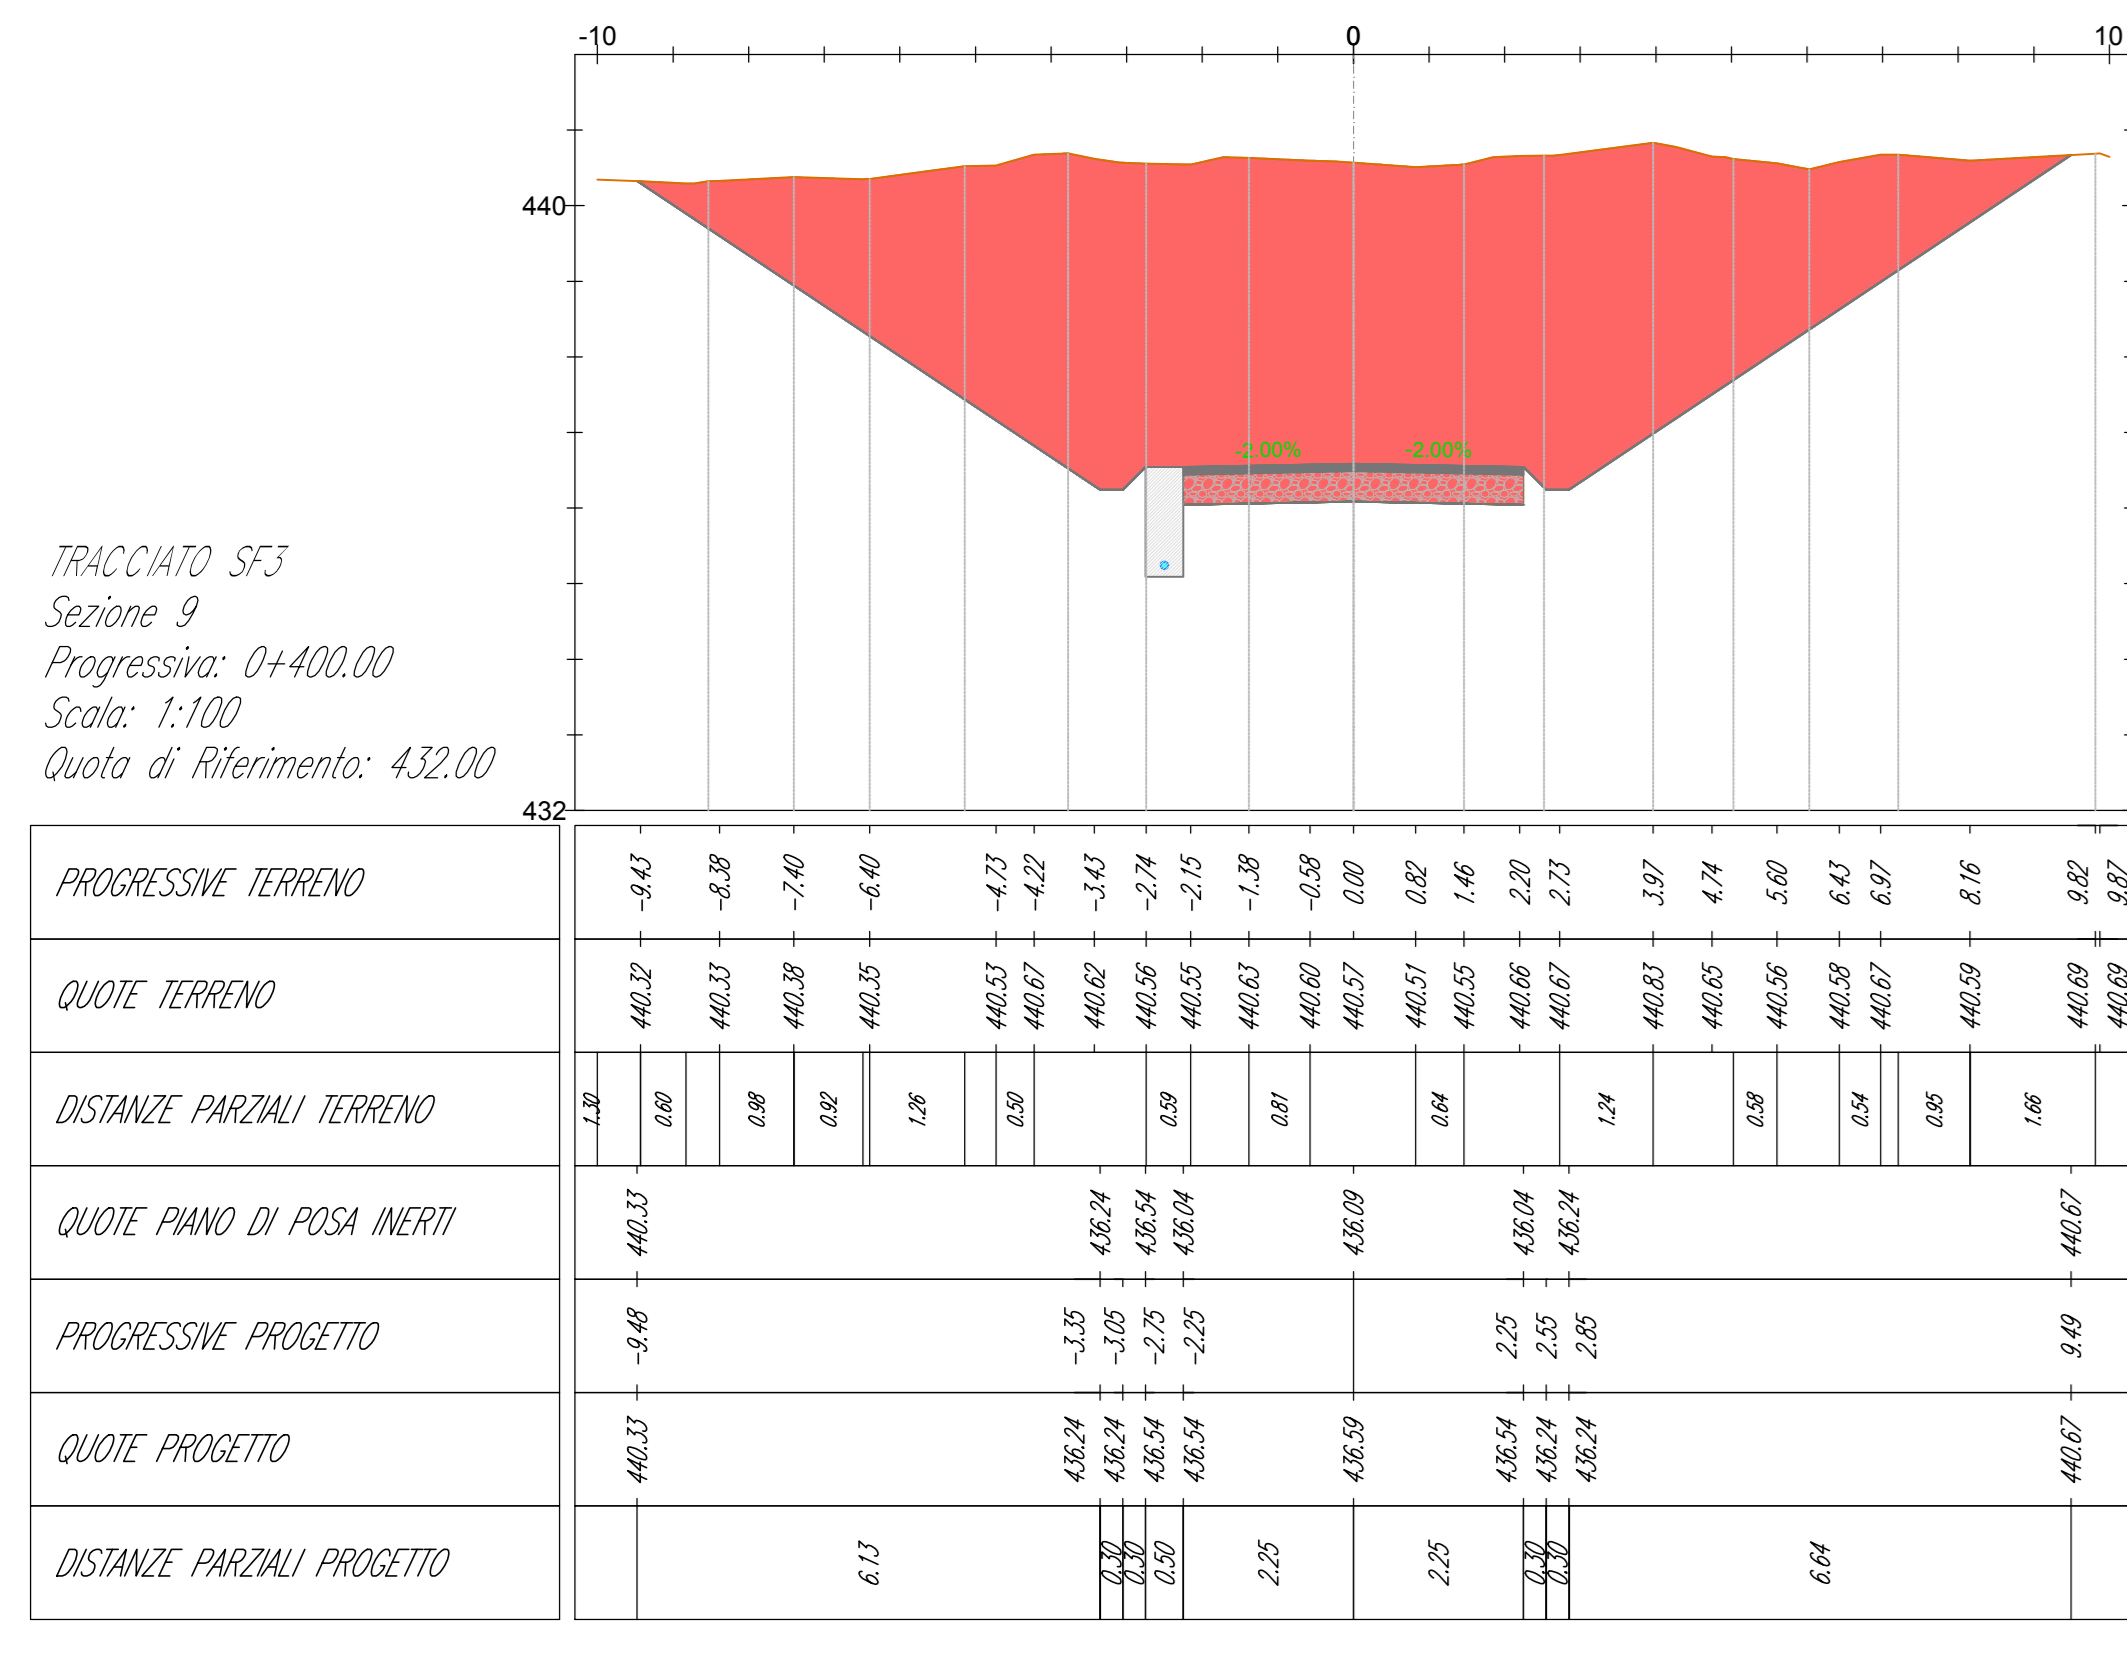
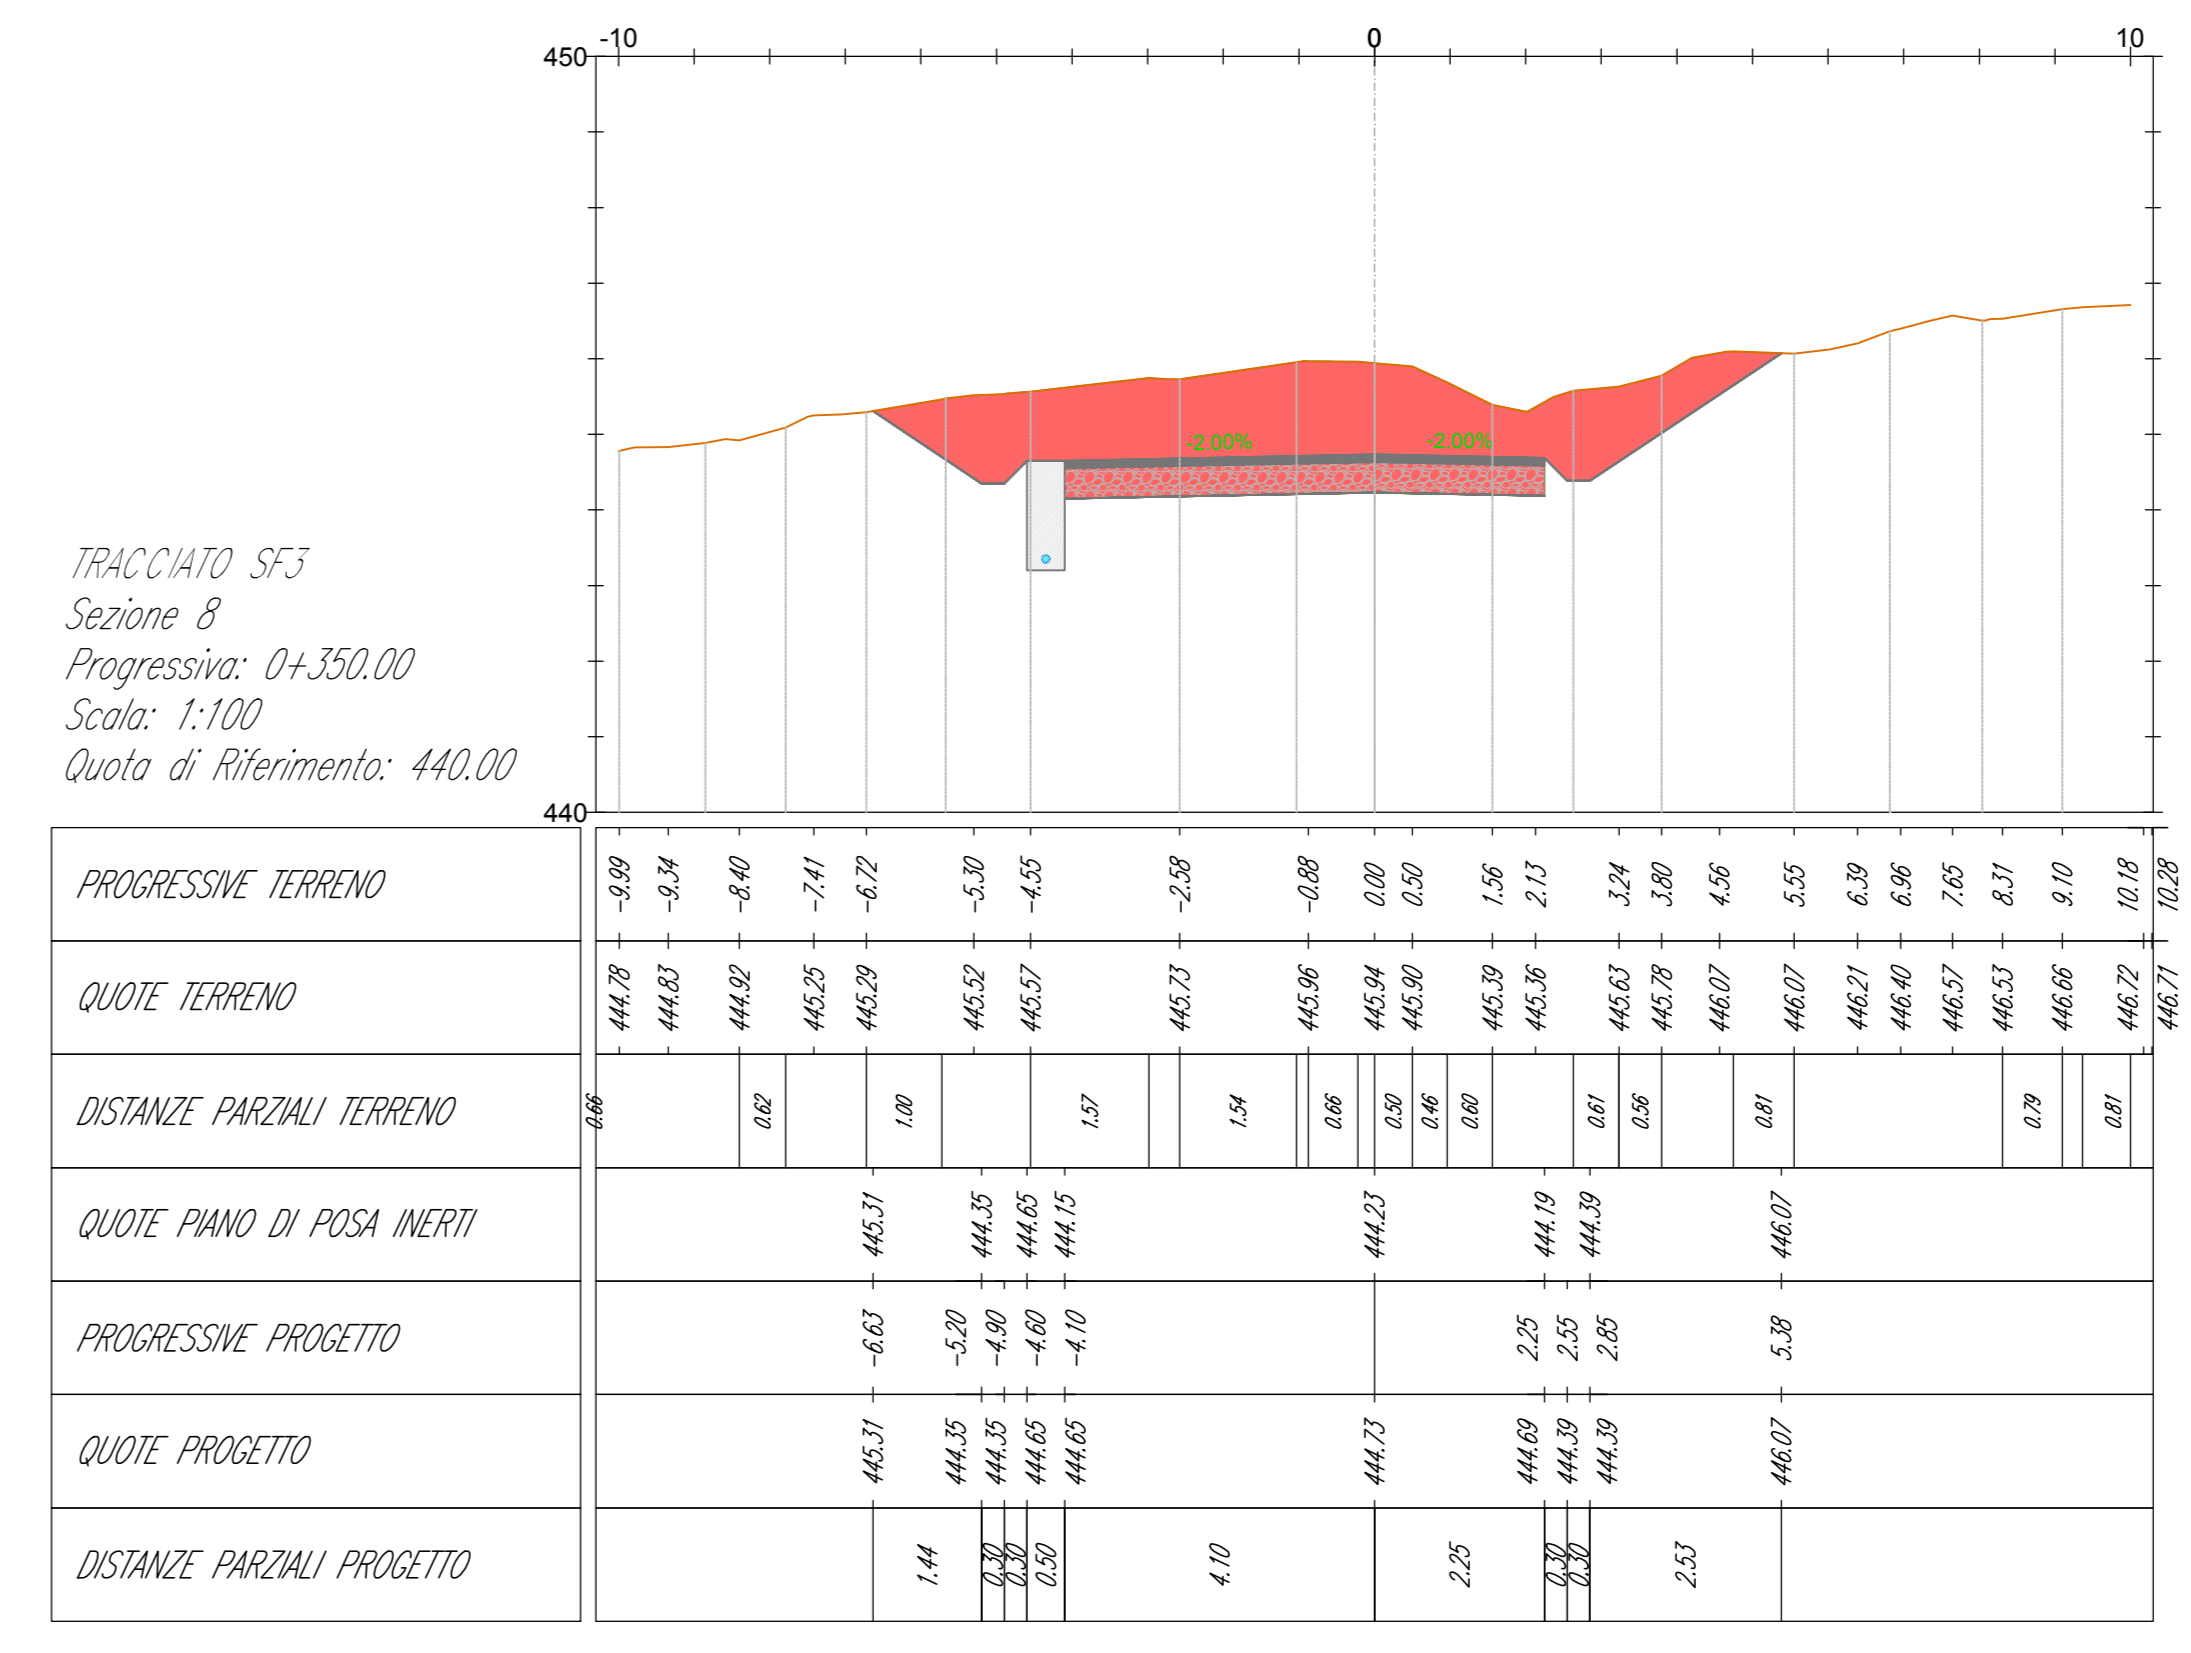
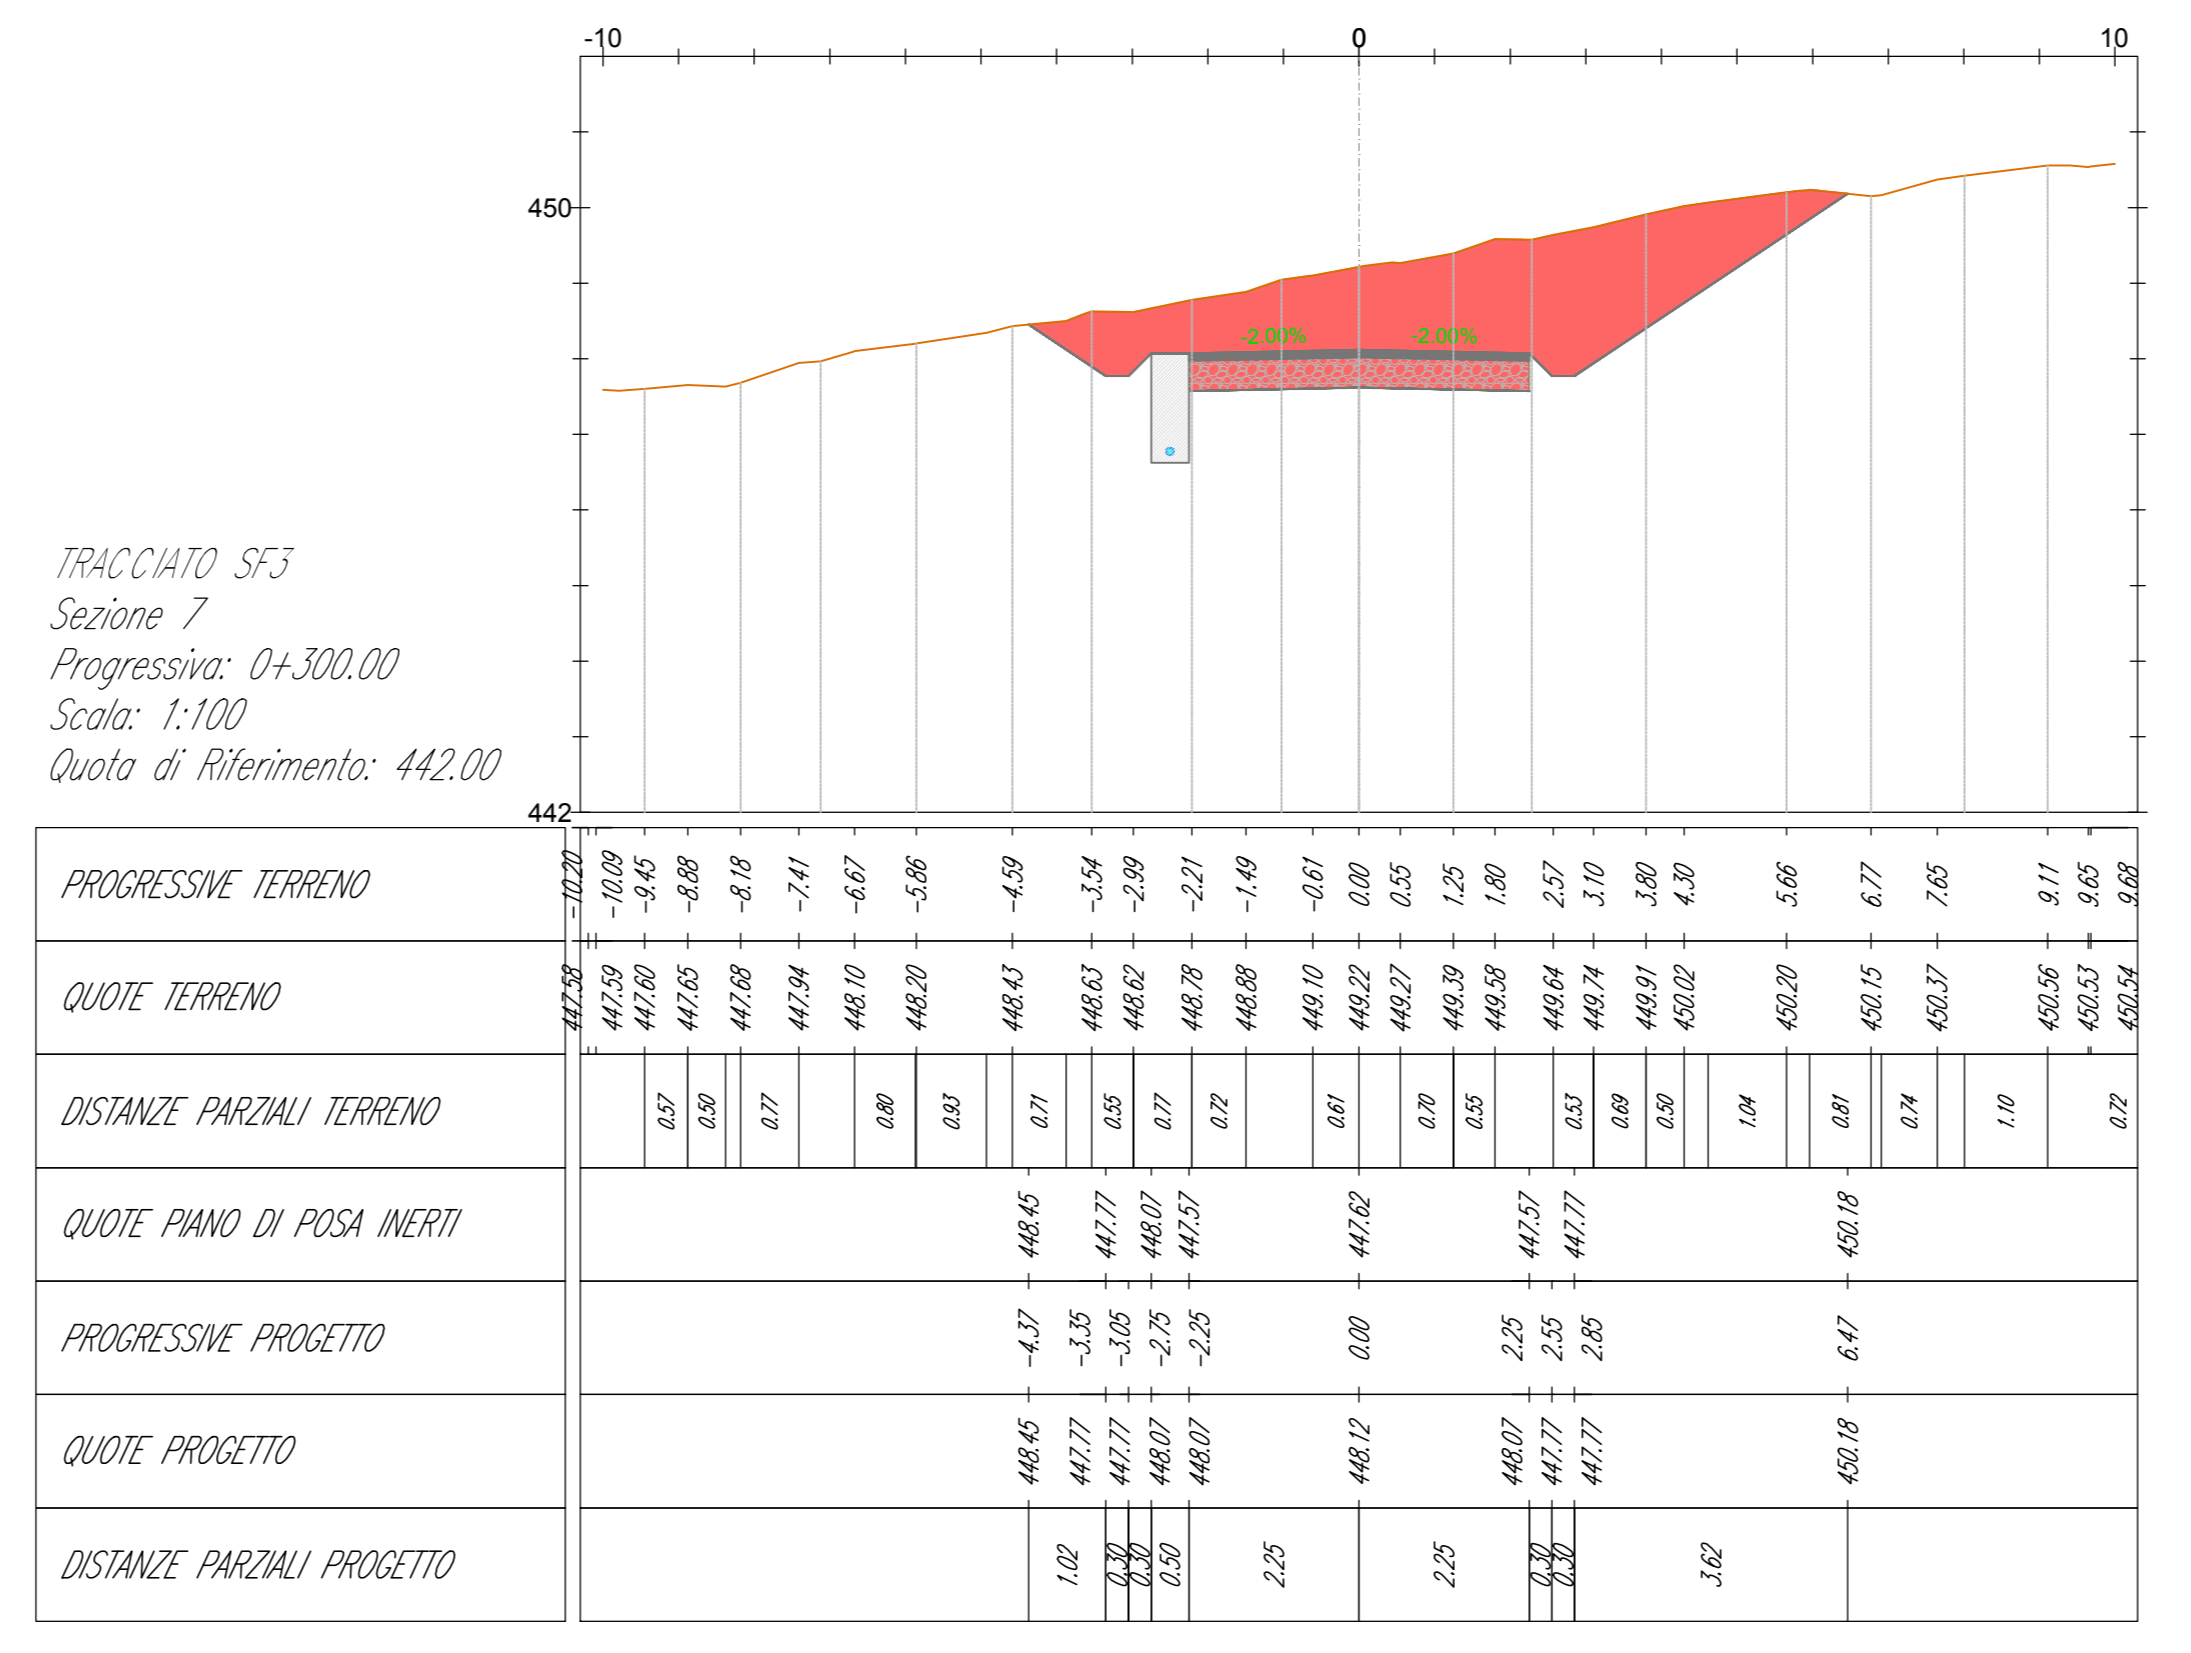
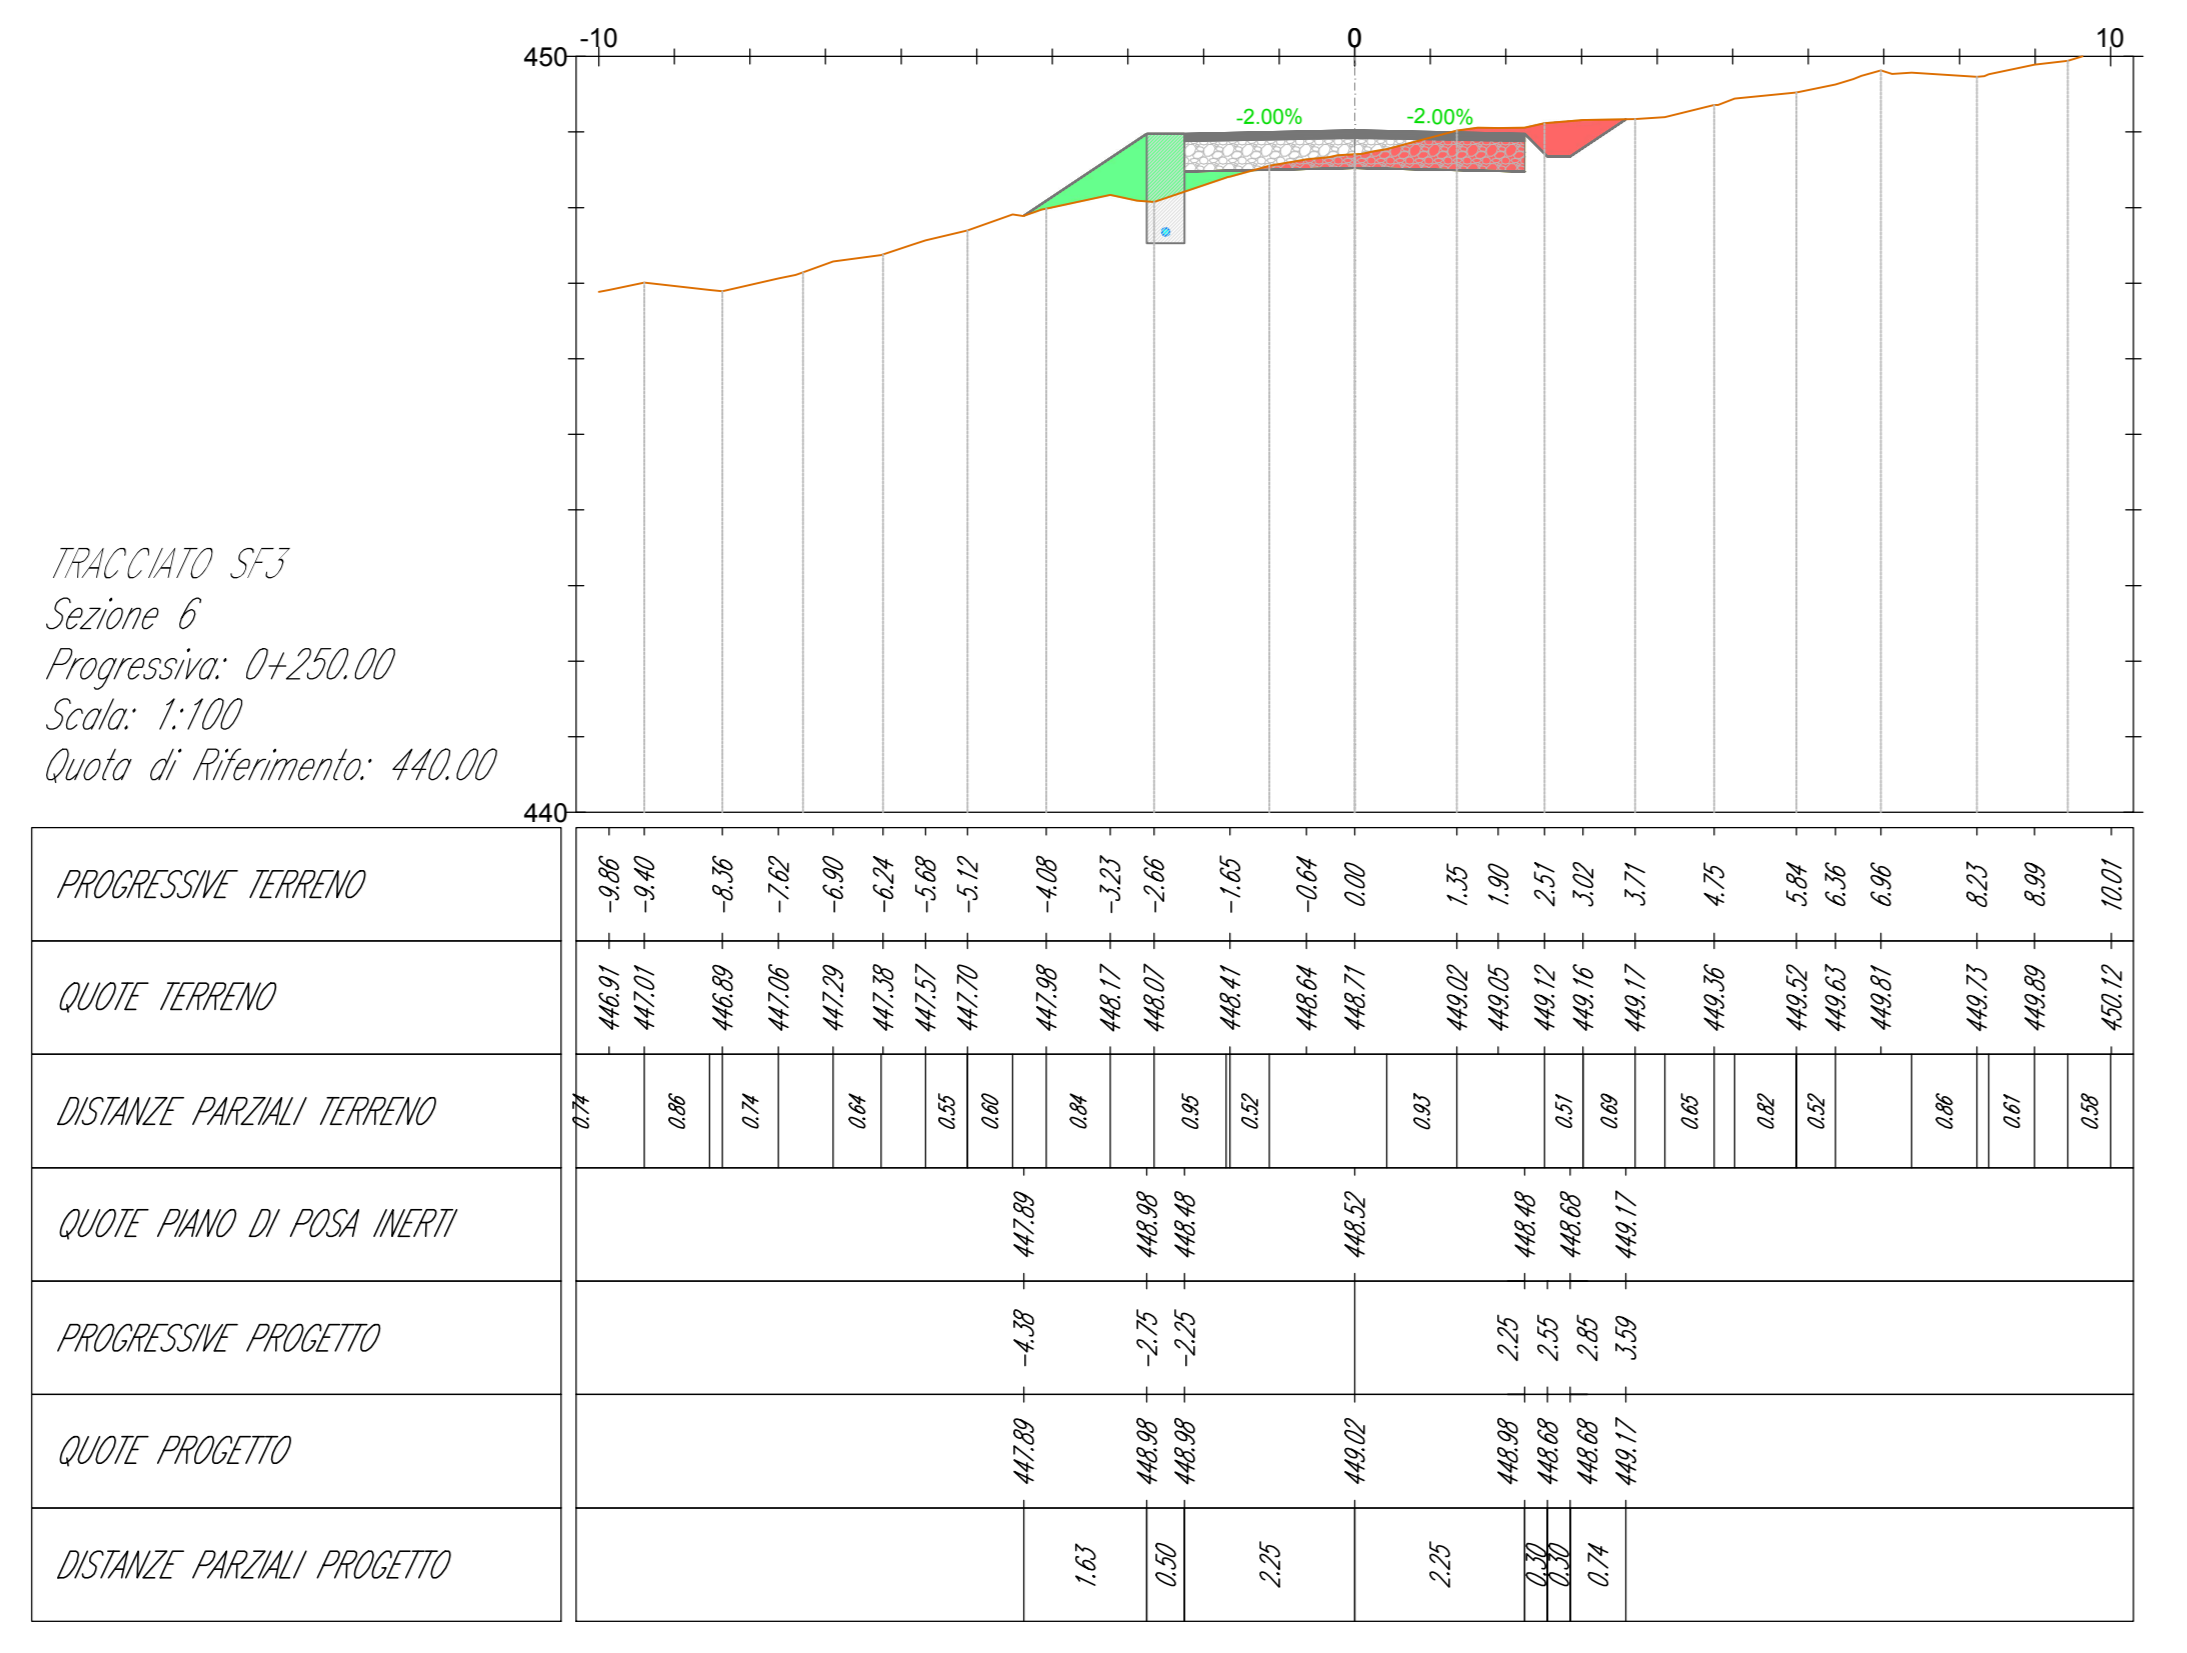
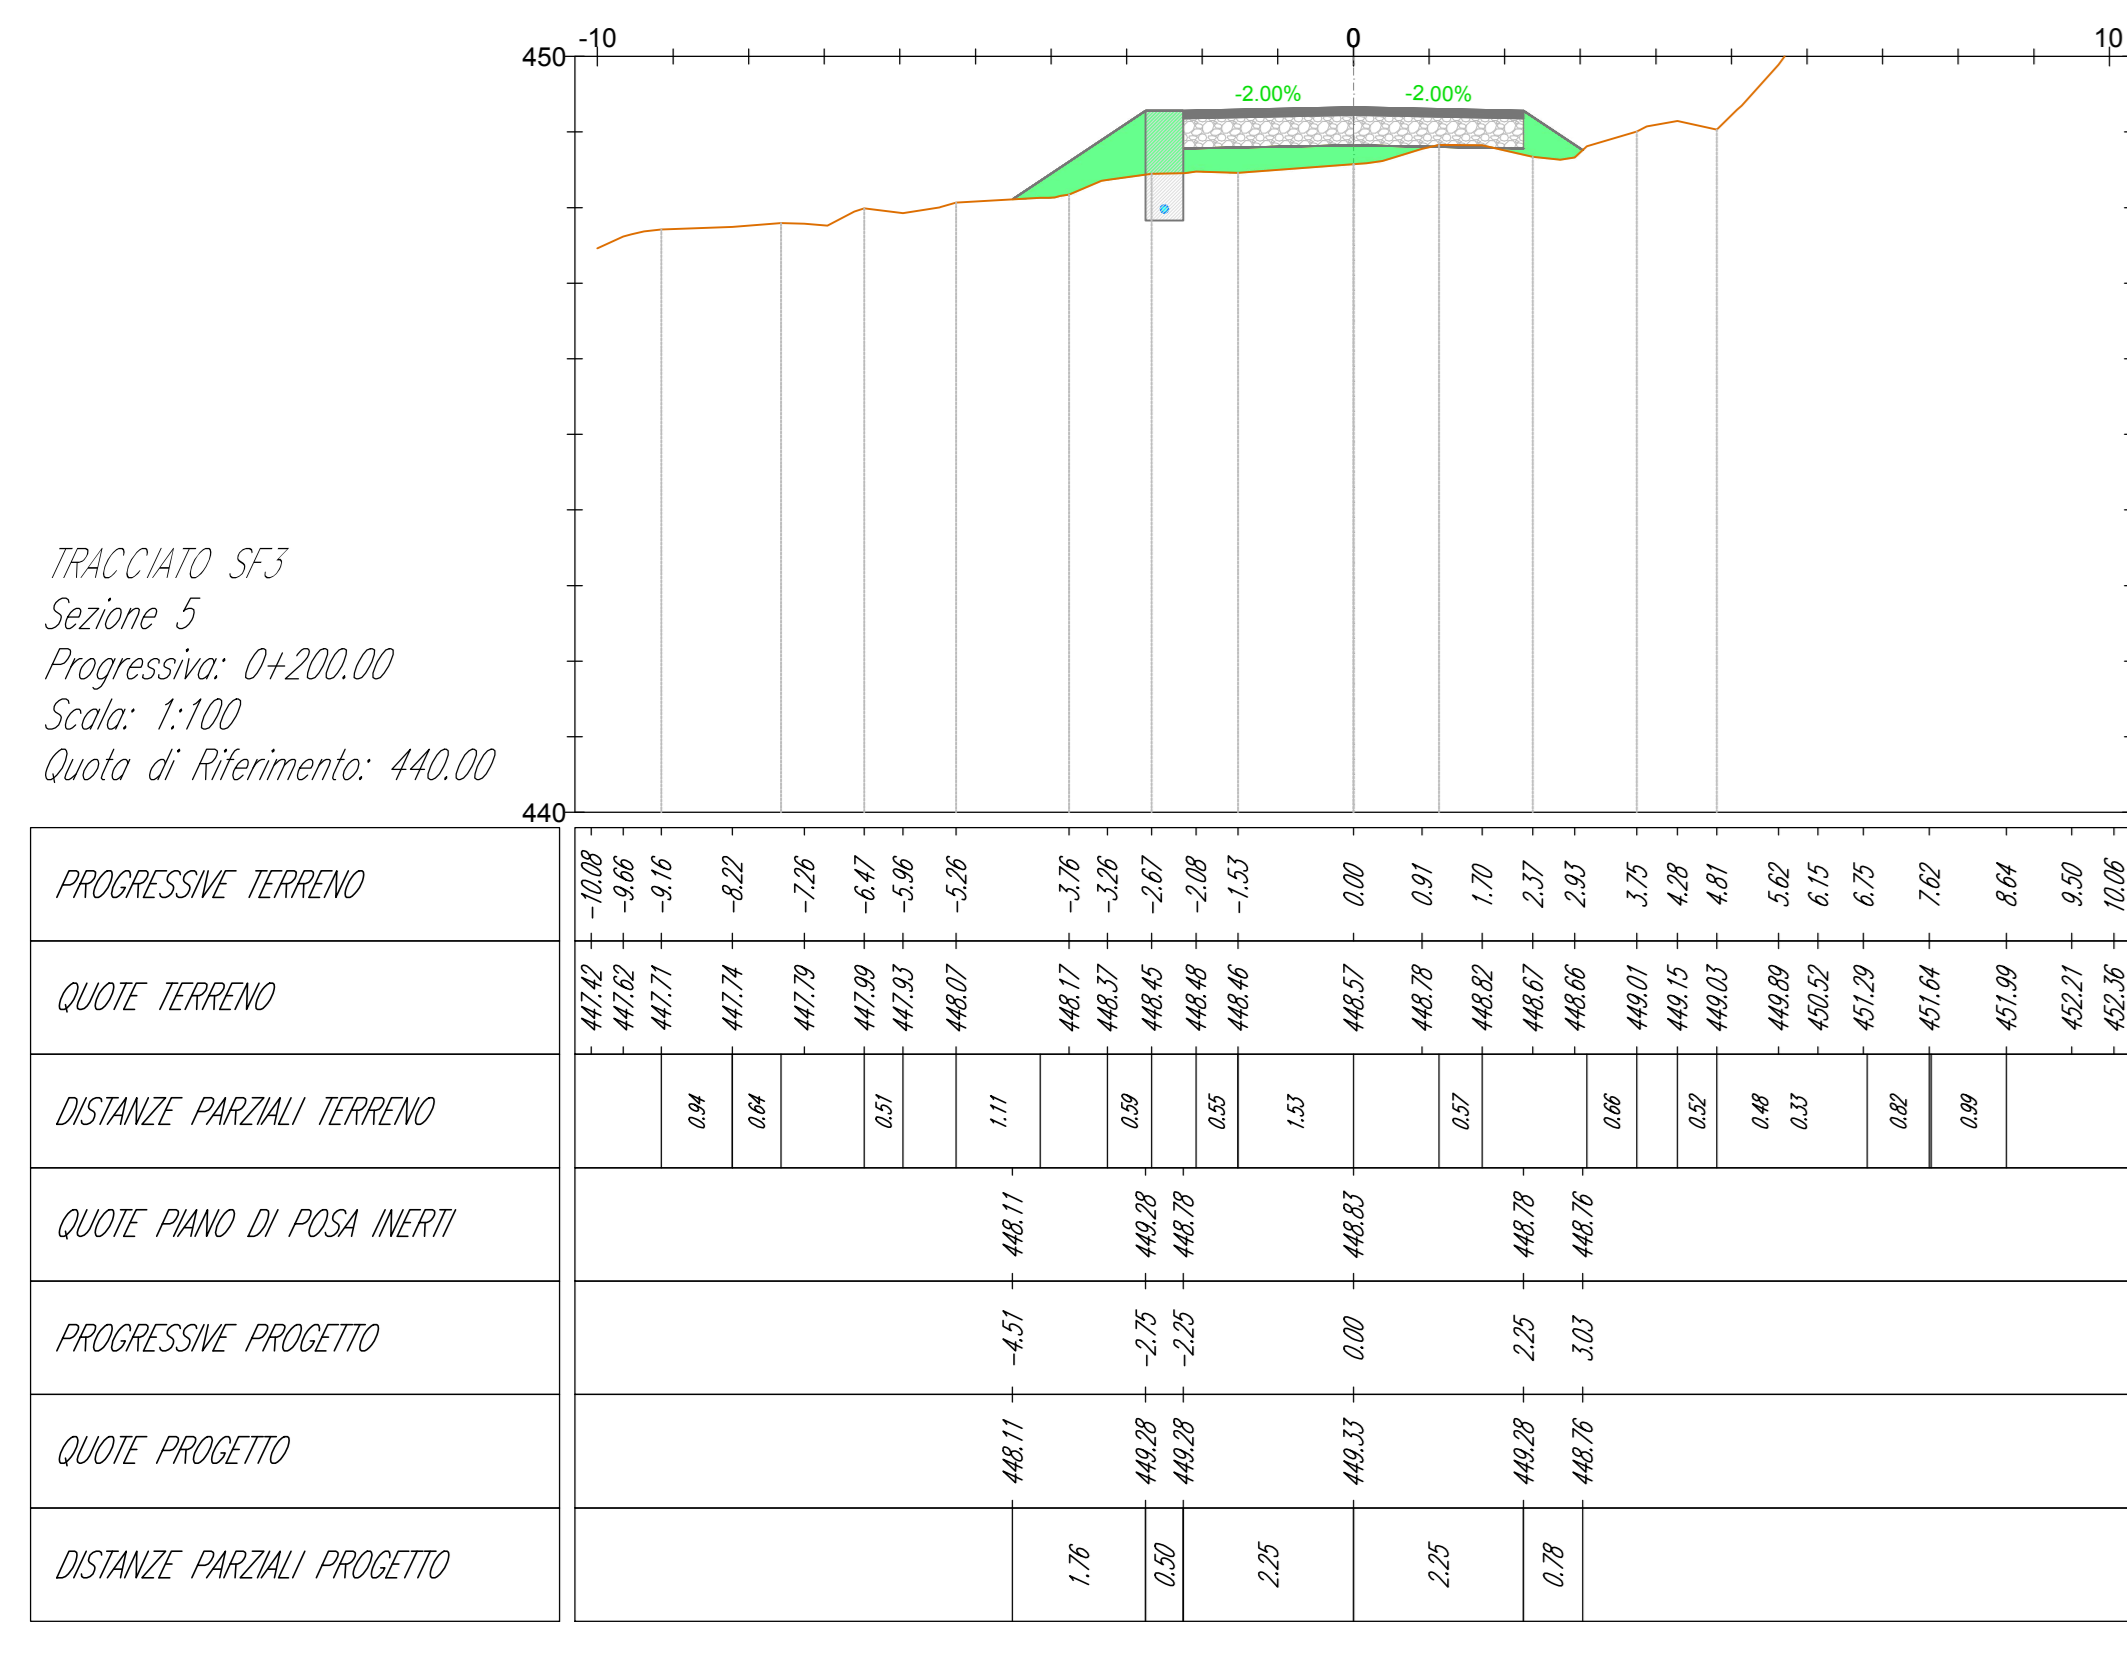
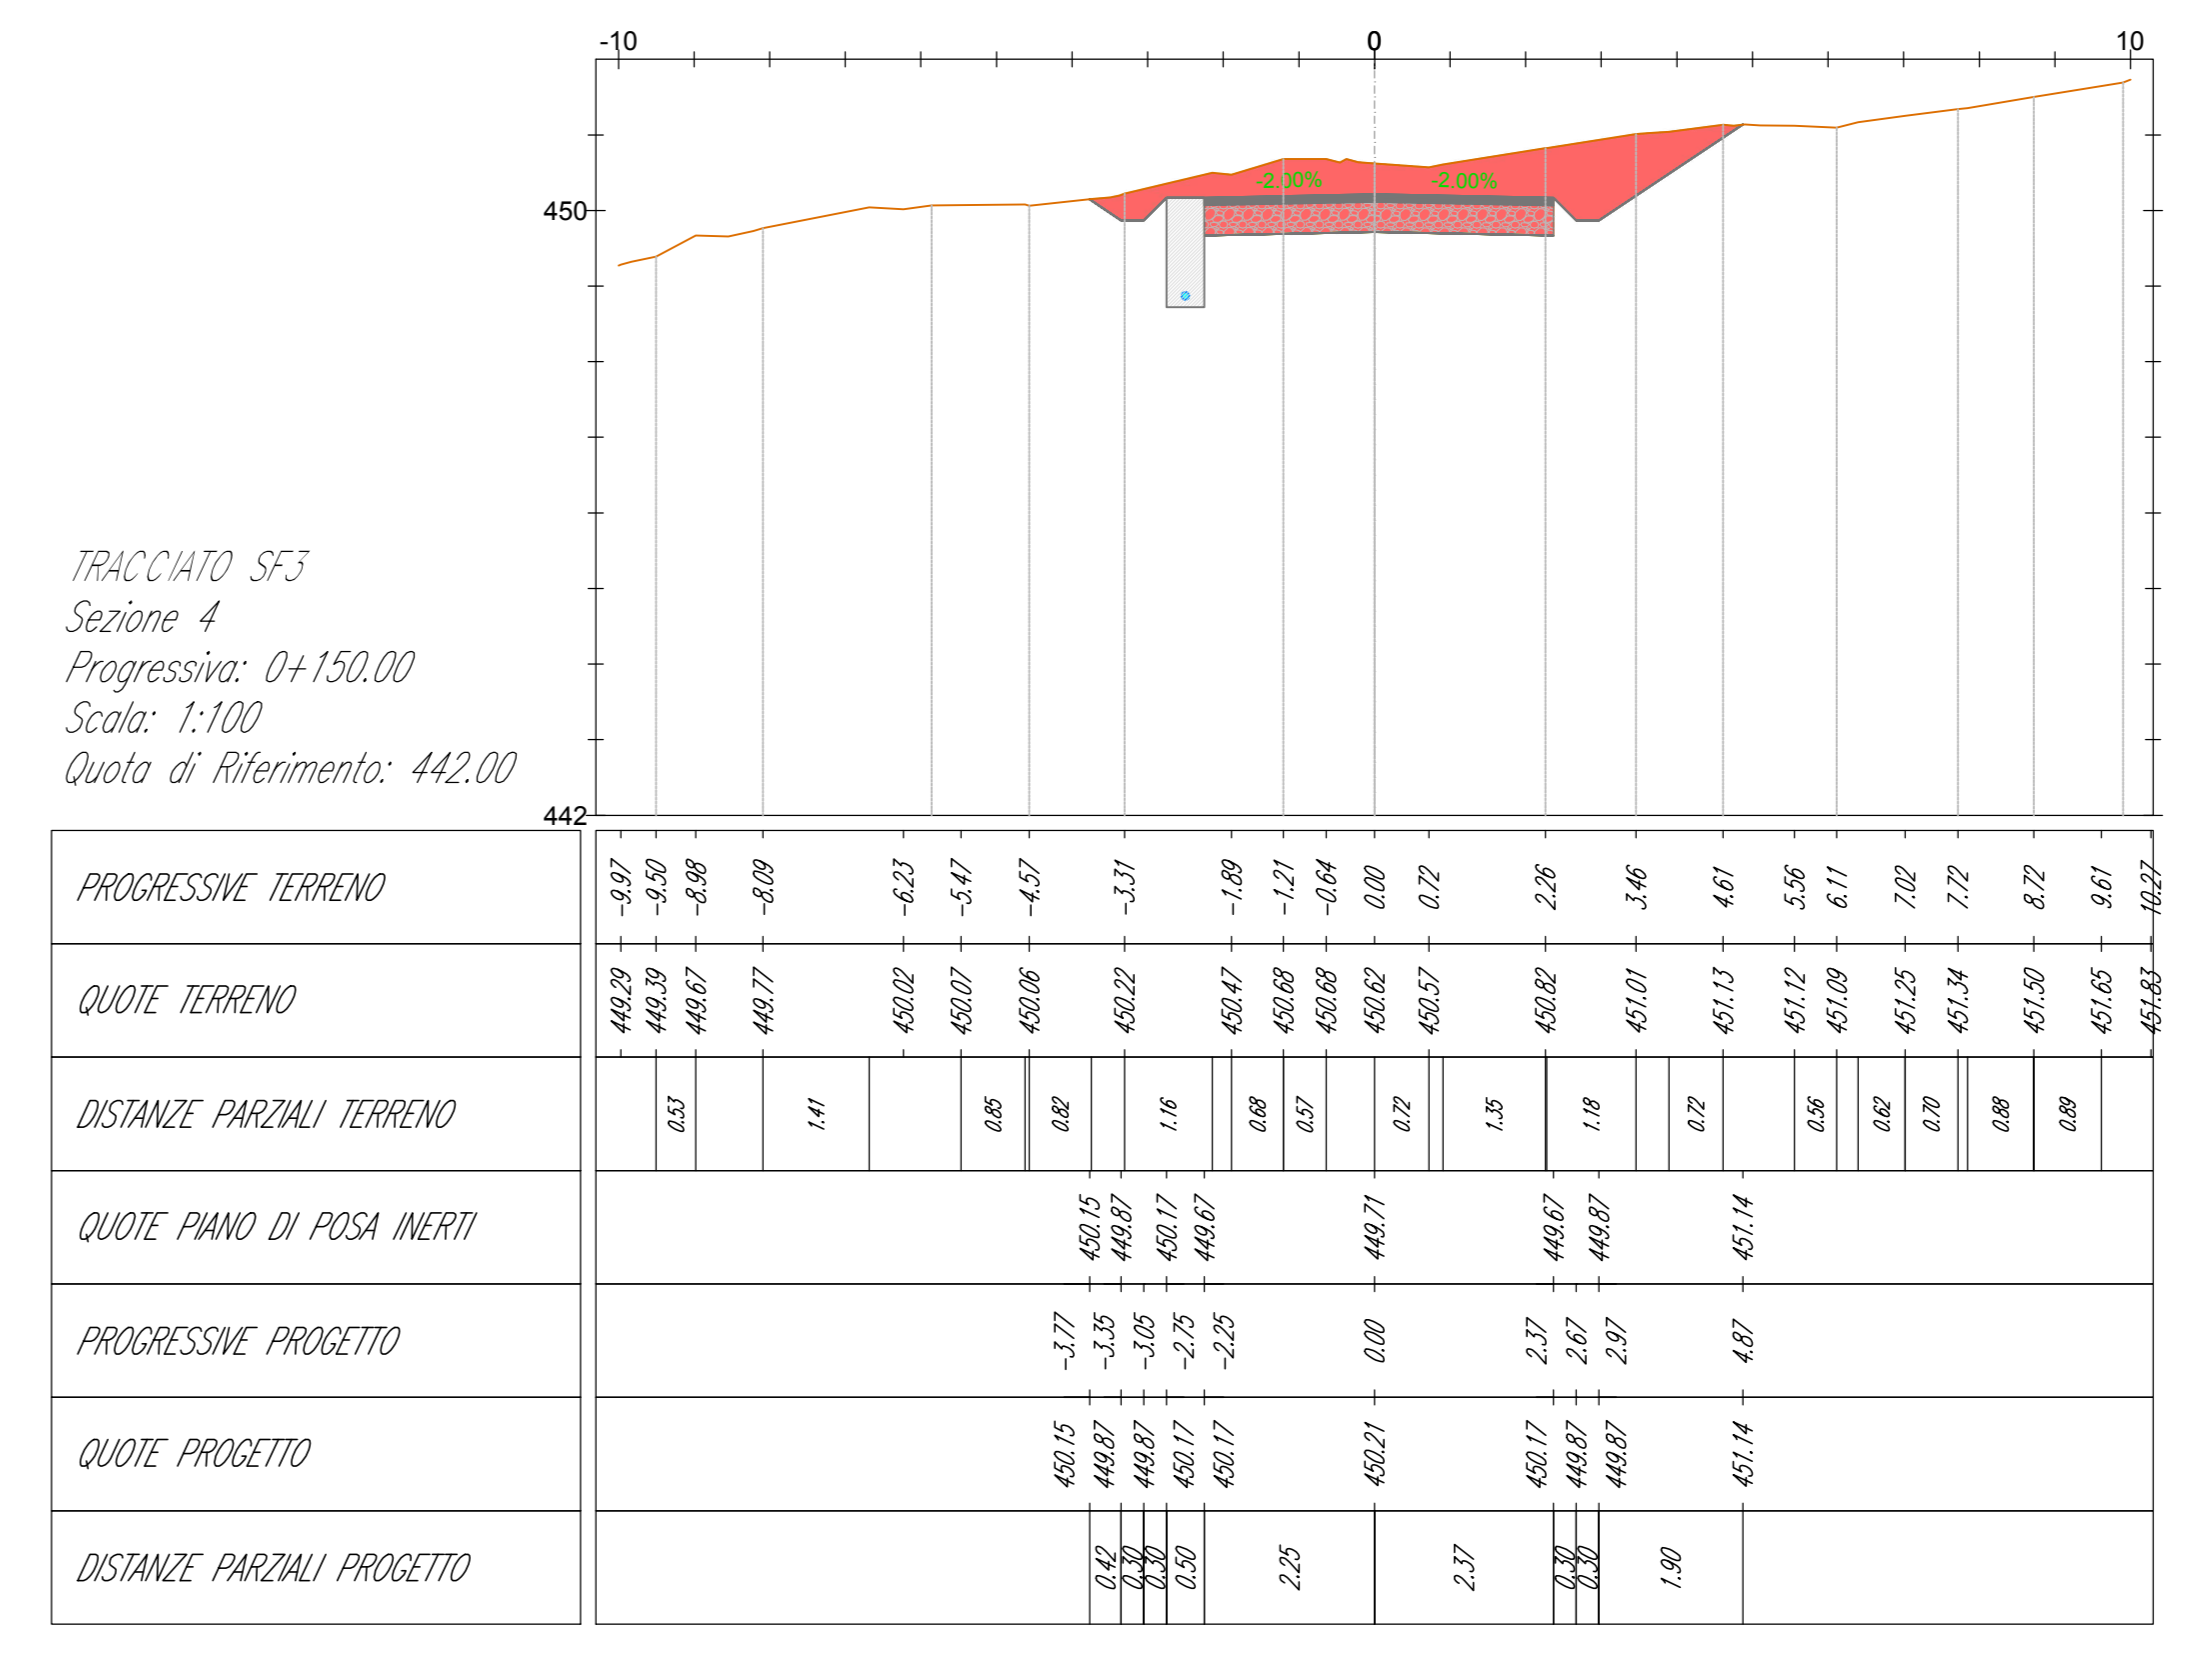
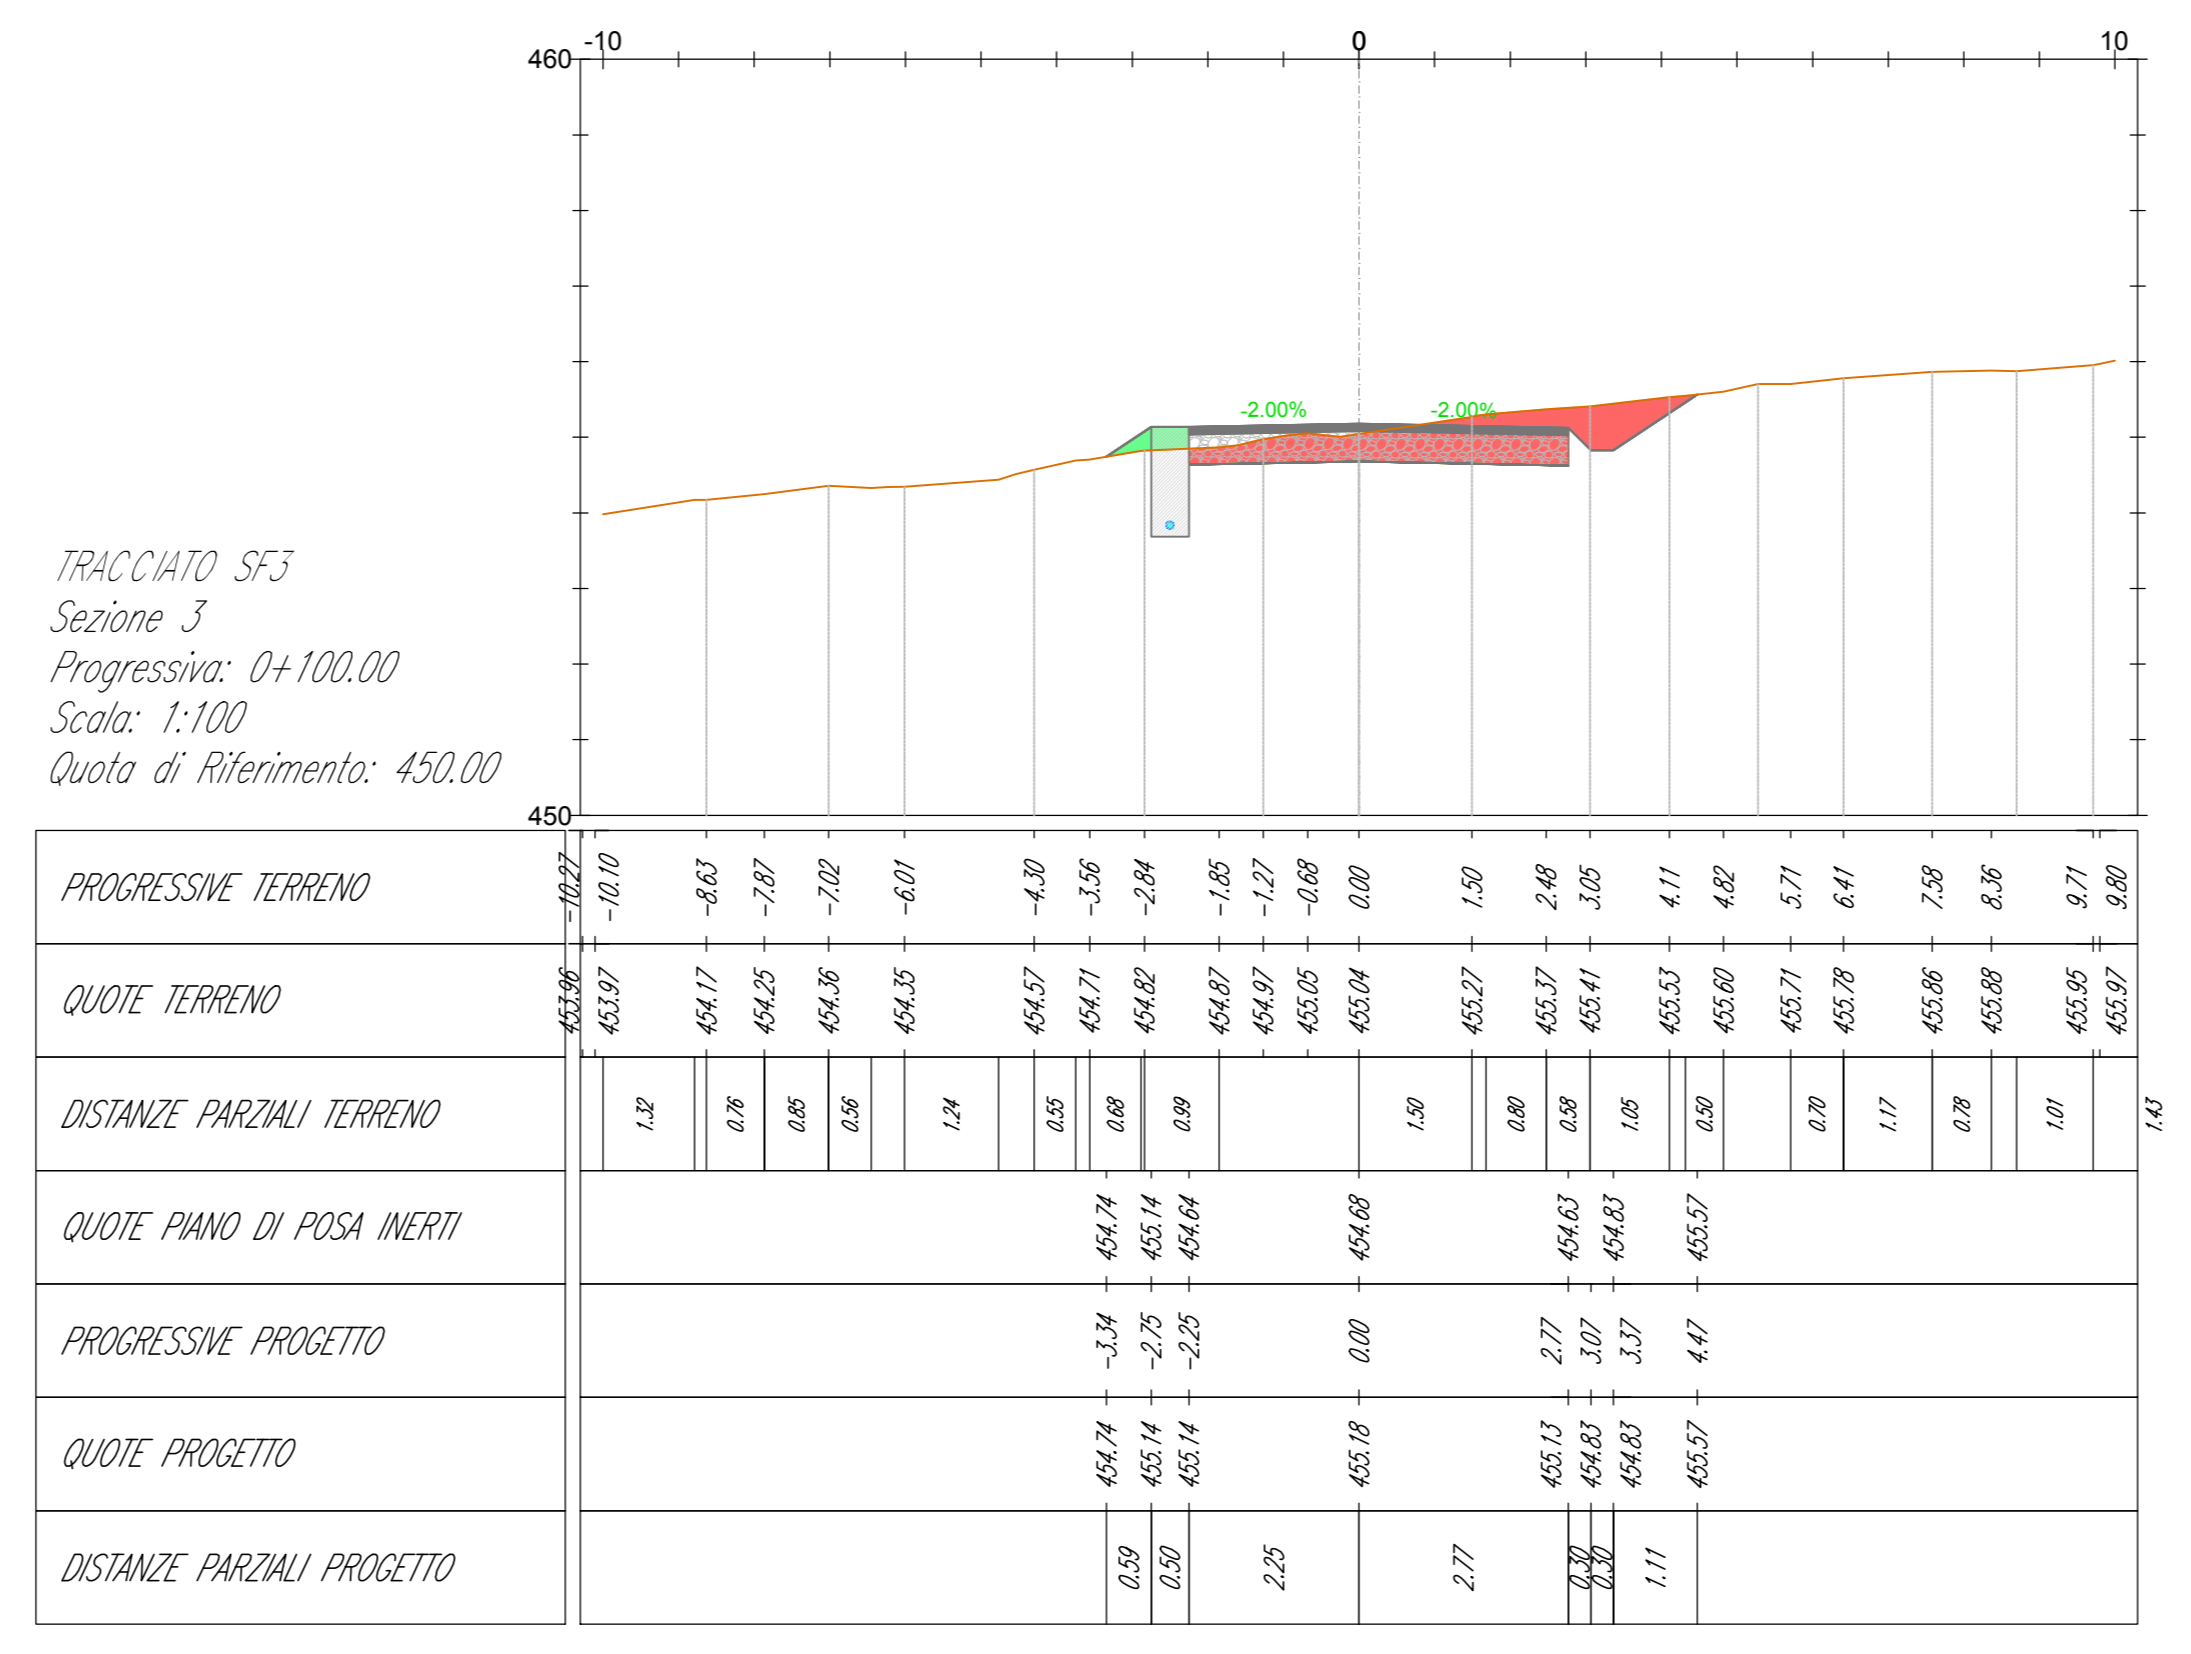
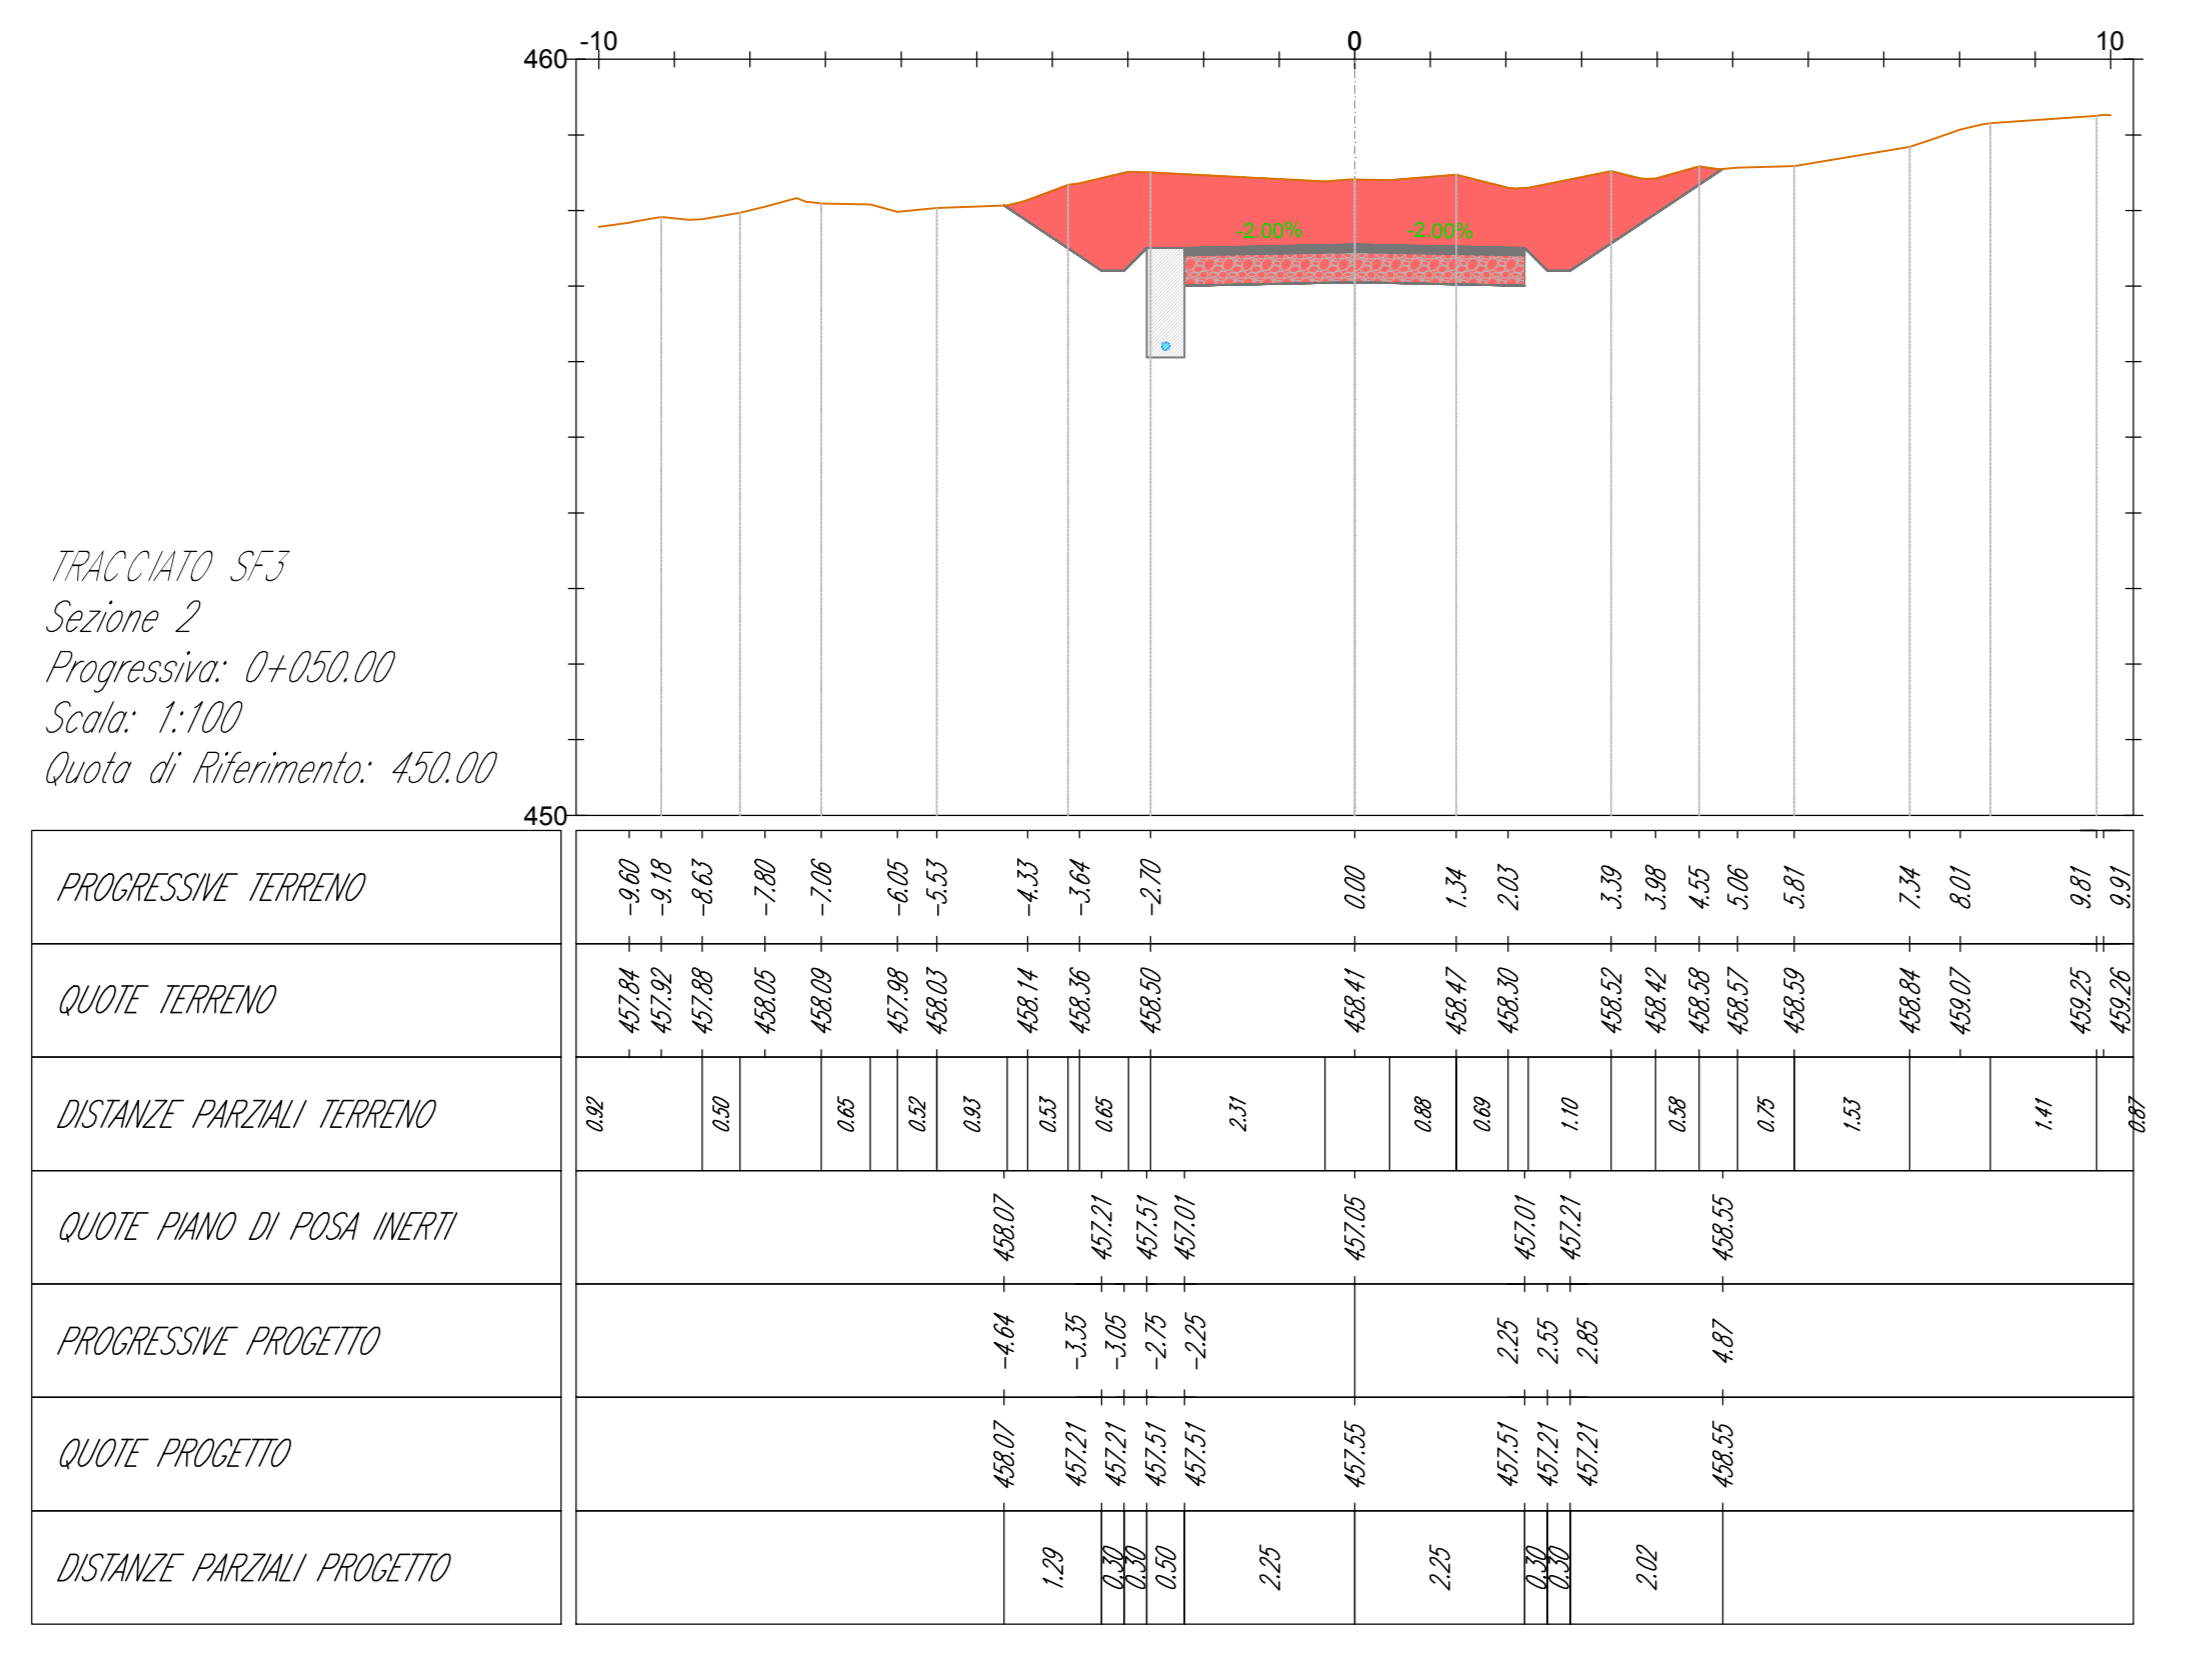
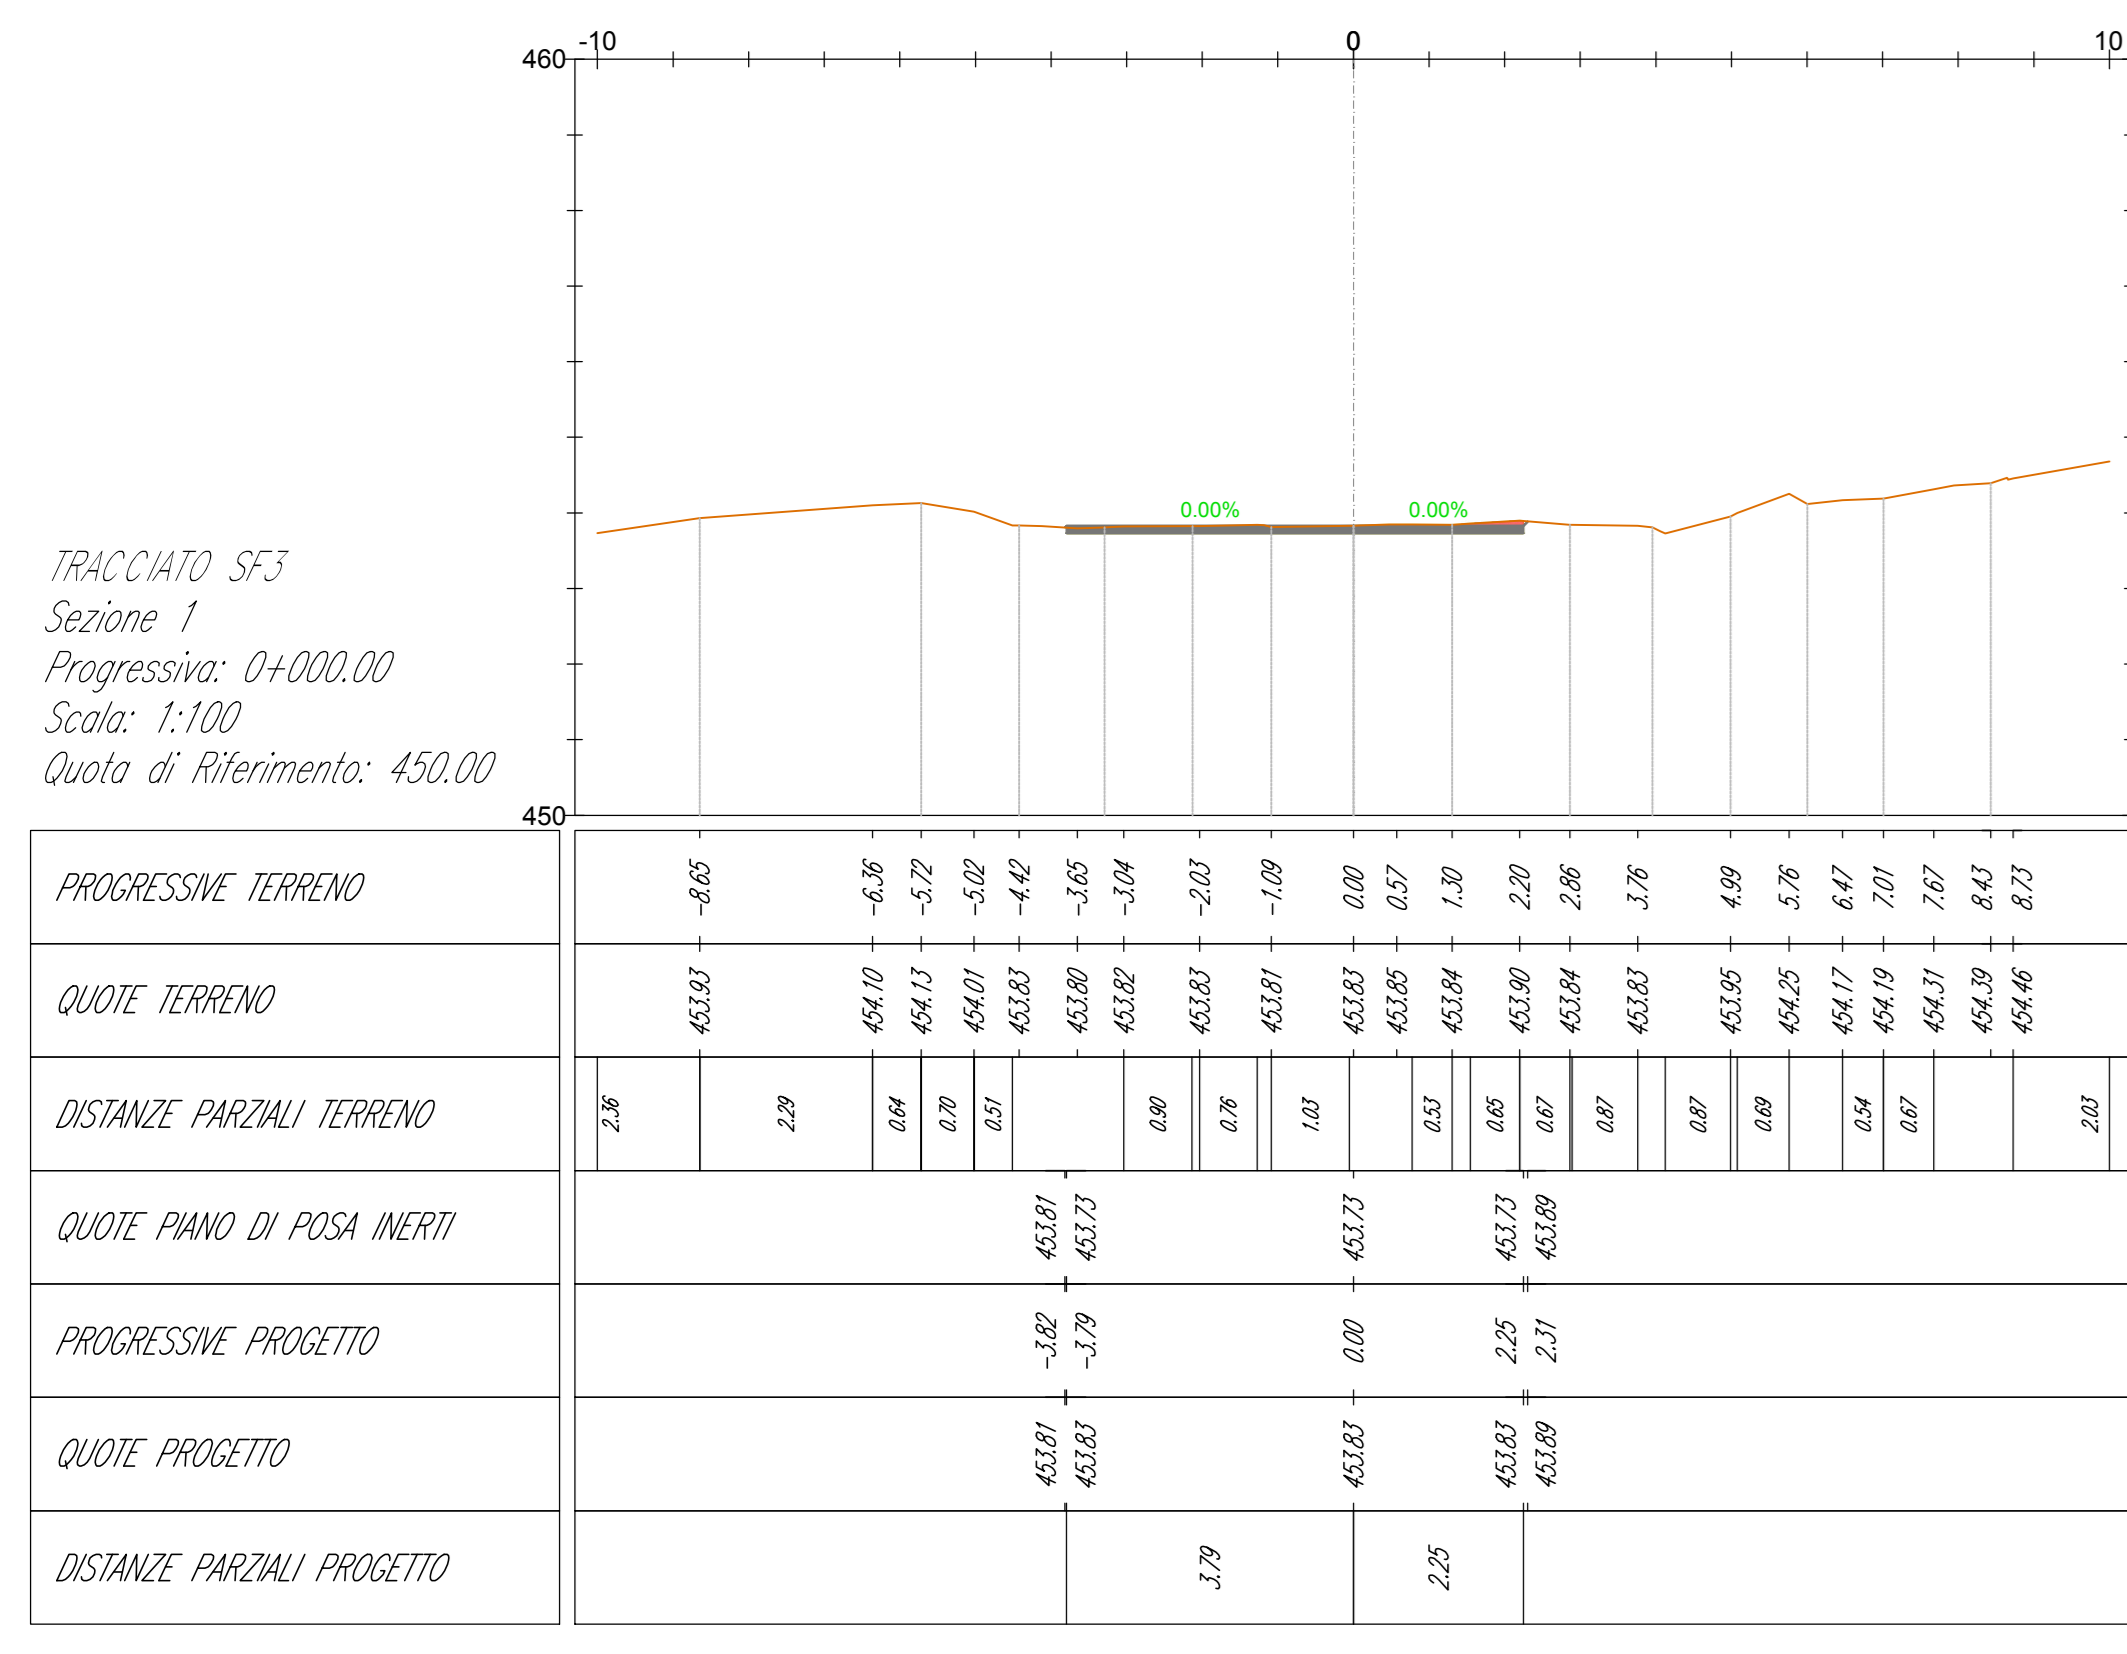


LEGENDA

-  Misto stabilizzato
-  Inerte
-  Stereo
-  Rinterro
-  Terreno esistente
-  Sezione Cavidotto



AREN Green S.r.l.
Sole agente e operatore: Via dell'Impianto, 58 - 47522 Cesena (FC), Italia
Codice Fiscale: P. IVA 04032170482

COMUNI DI MONTEVERDE E LACEDONIA (AV)
LOCALITA' "MASSERIA SAN FELICE"

**PROGETTO PER LA REALIZZAZIONE DI
IMPIANTO EOLICO
"SAN FELICE"**

PROGETTO DEFINITIVO

SAF DC S 0 3 T 0 1 2 0 2 0 0 A0' 1:100

DATA: 06/06/2023
REDAZIONE: D. Farnetani
VERIFICAZIONE: G. Tassinari
APPROVAZIONE: G. Tassinari

111_SF3_Definitivo.dwg