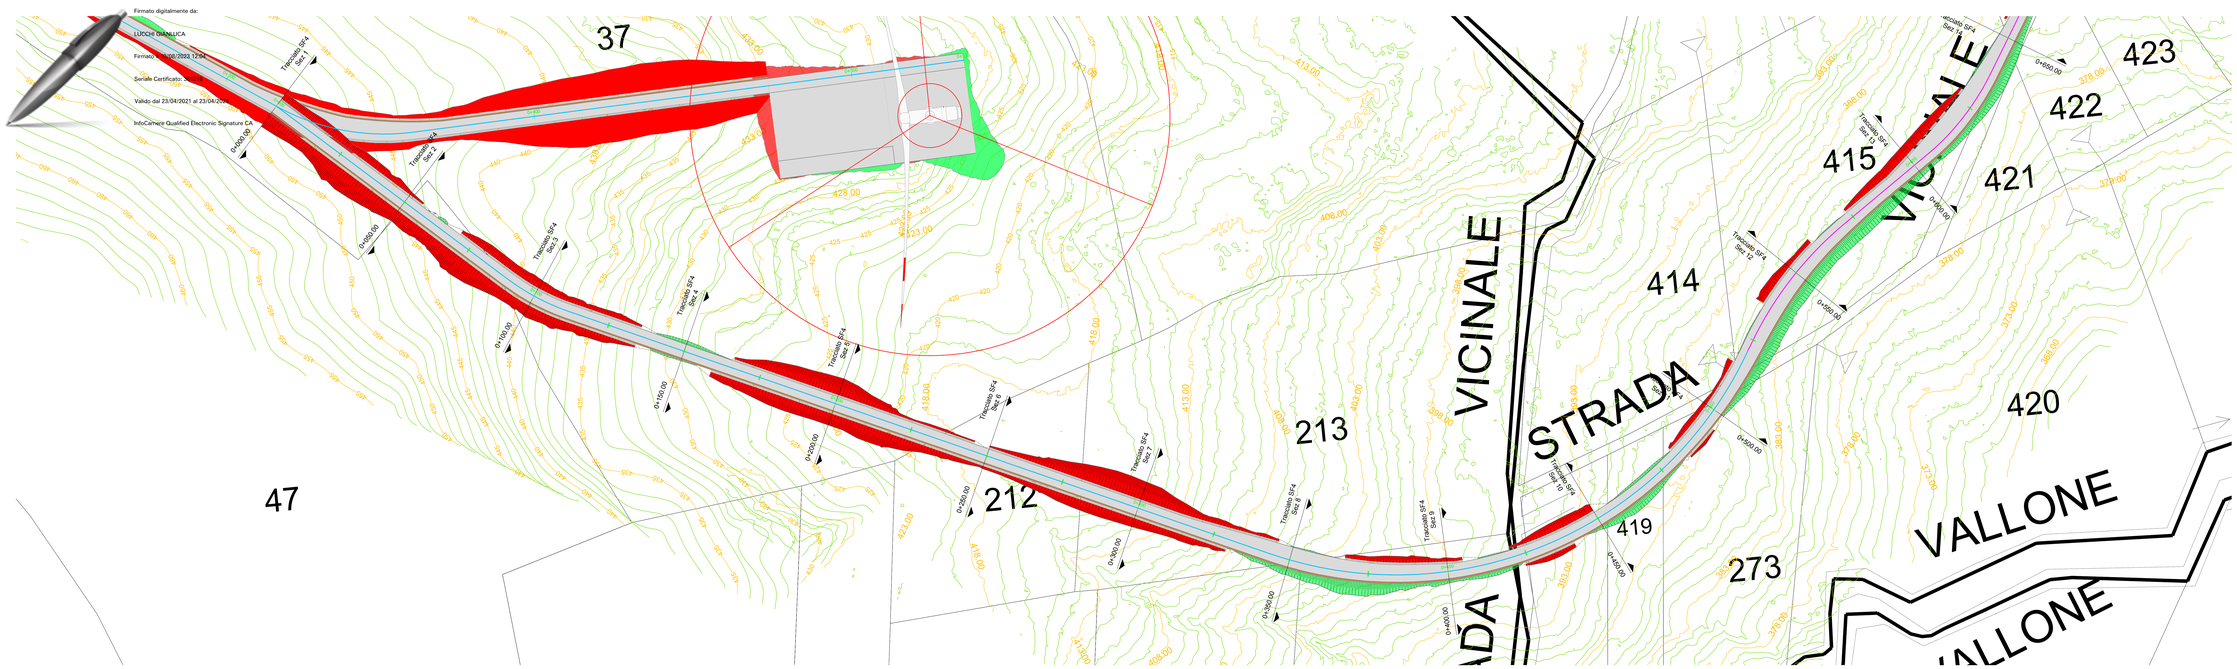

Profilo: PROFILO LONGITUDINALE STRADA SF4 (1)
Q.Rif. : 370.00

LIVELLETTE

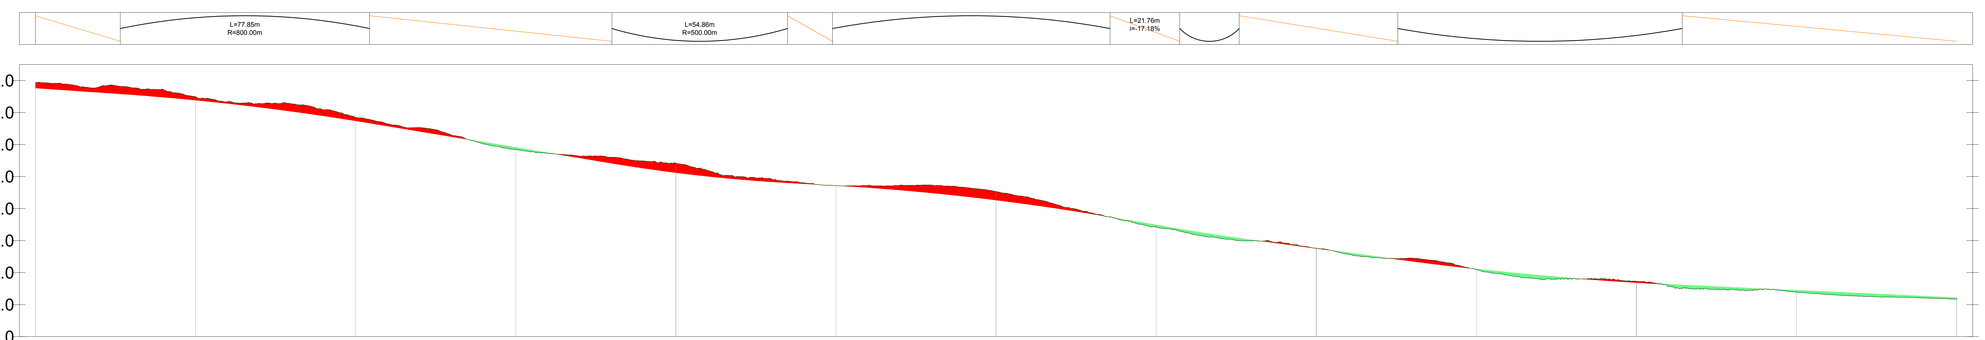

NUMERO SEZIONE	1	2	3	4	5	6	7	8	9	10	11	12	13
DISTANZE PROGRESSIVE	0+000.00	0+050.00	0+100.00	0+150.00	0+200.00	0+250.00	0+300.00	0+350.00	0+400.00	0+450.00	0+500.00	0+550.00	0+600.00
QUOTE TERRENO	446.17	444.91	438.50	428.43	424.18	417.13	415.30	404.41	387.05	388.51	387.29	383.66	381.66
QUOTE PROGETTO													
DIFFERENZA QUOTE													
ETTOMETRICHE													
ANDAMENTO PLANIMETRICO													