
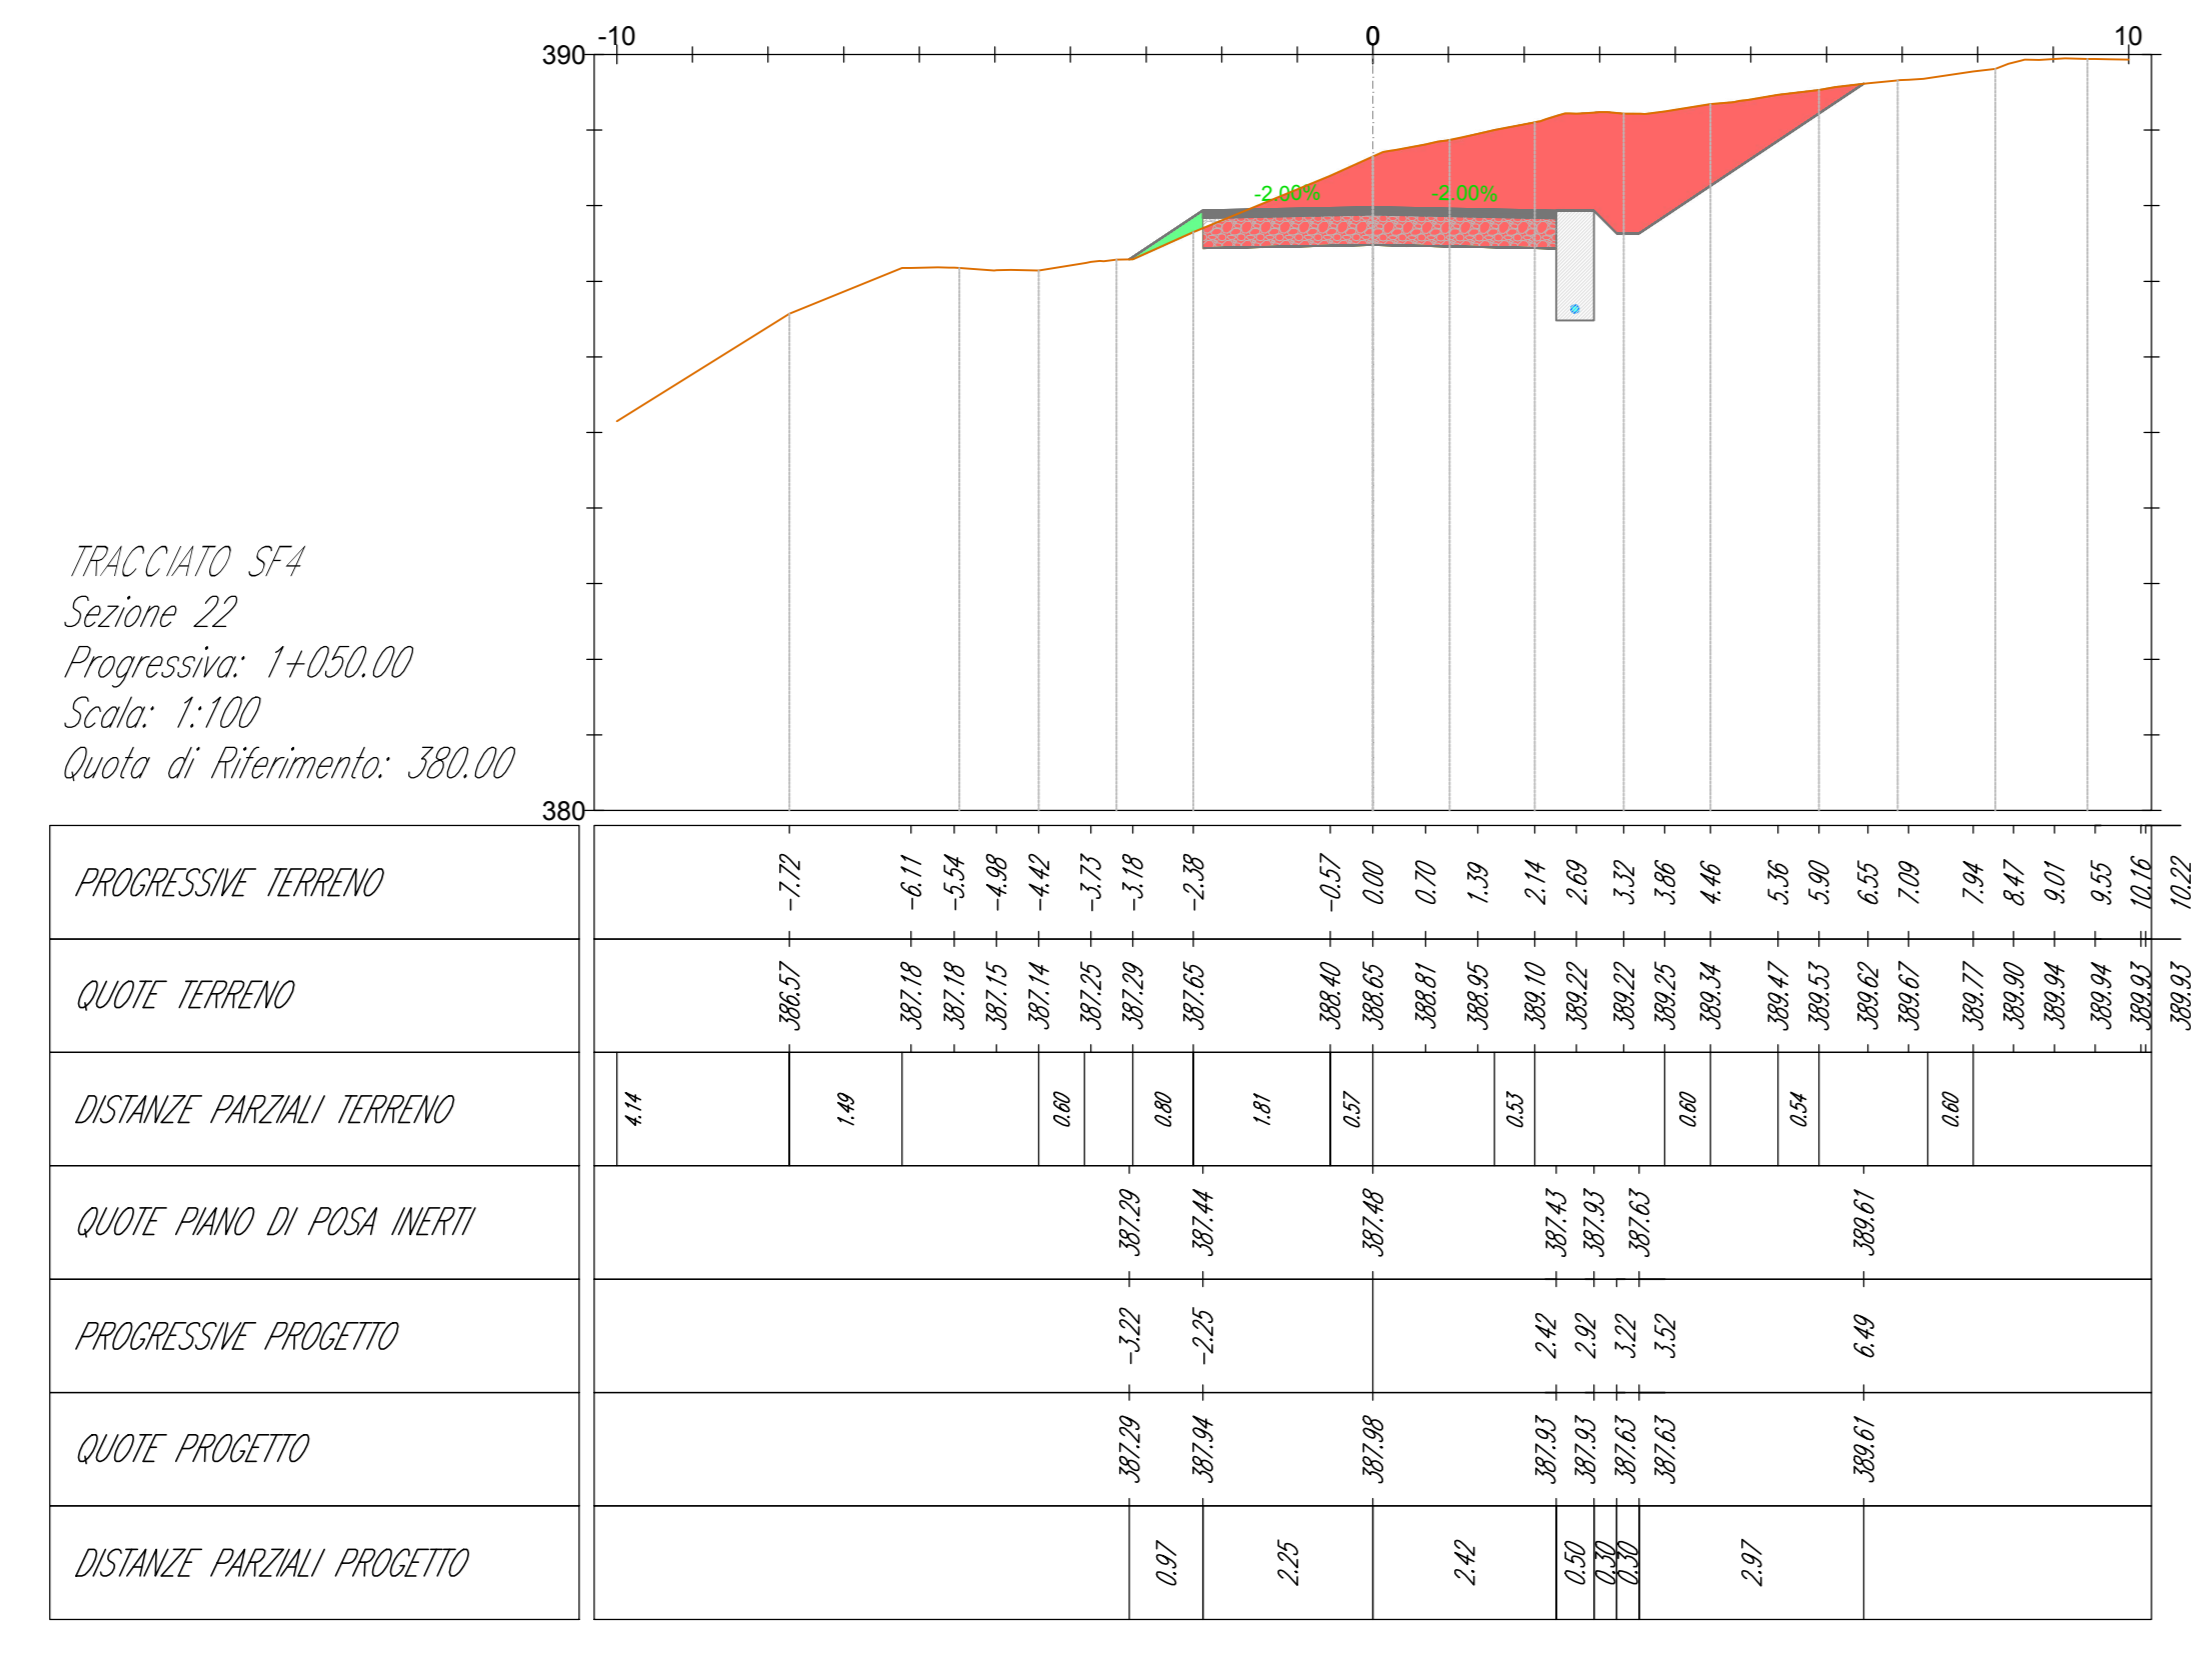
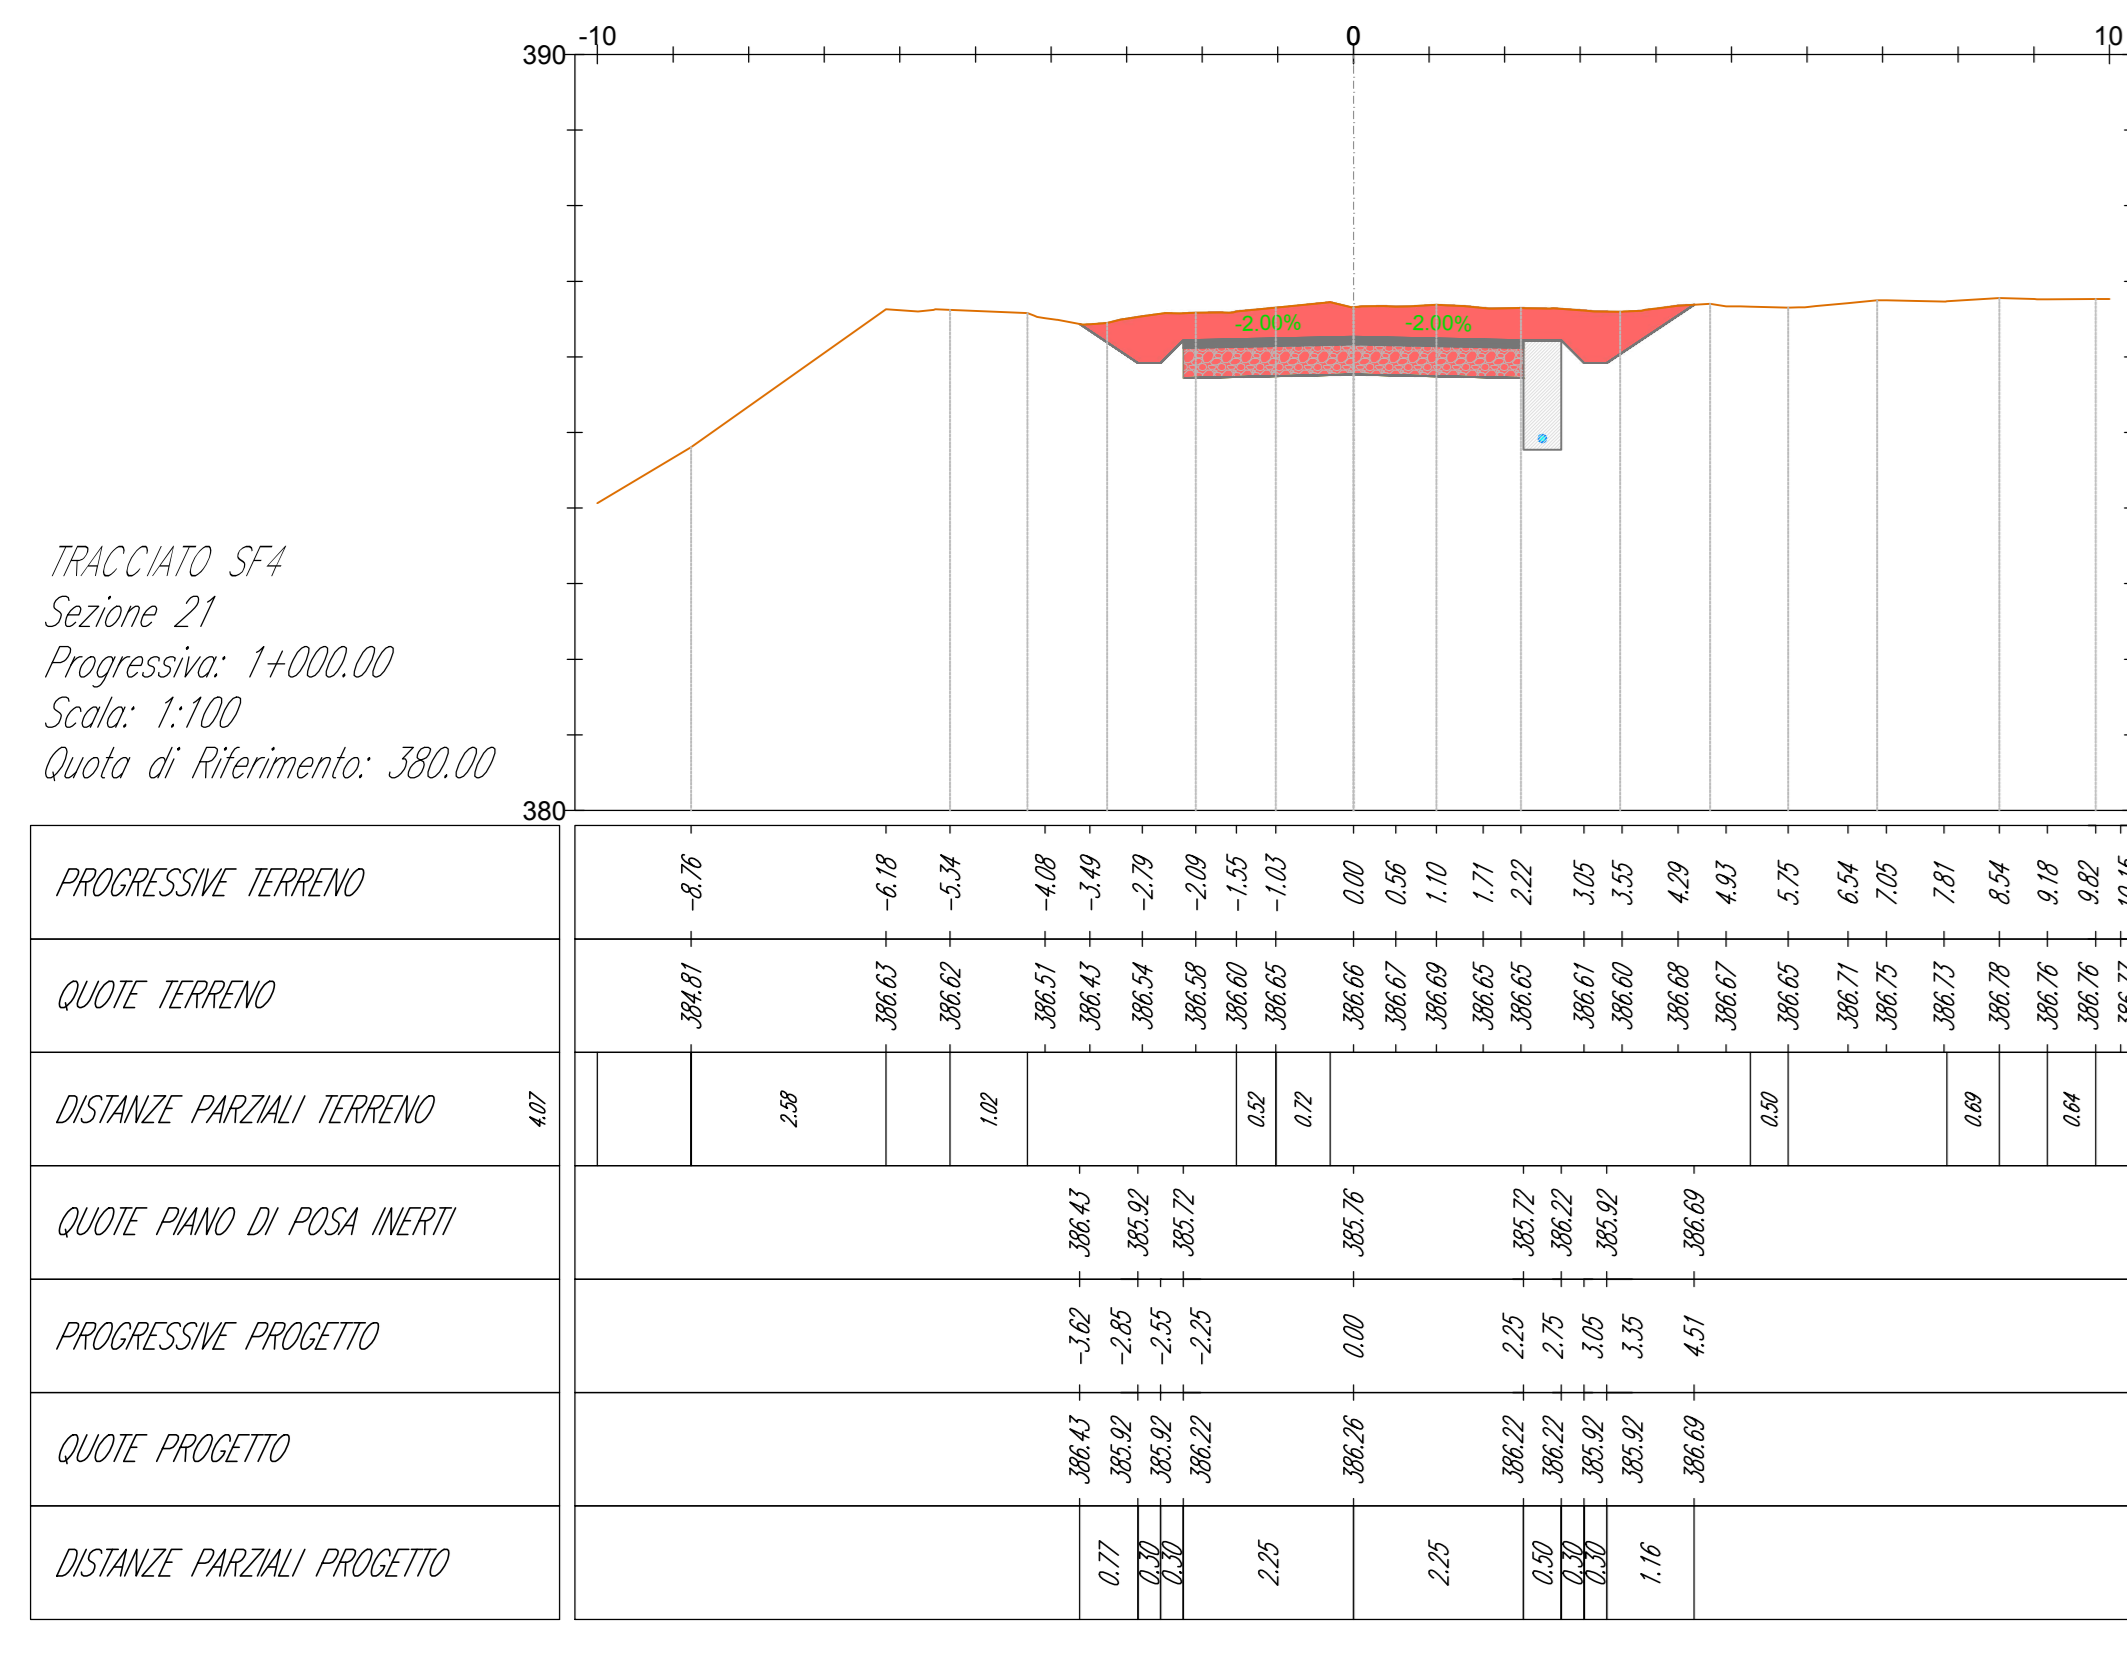
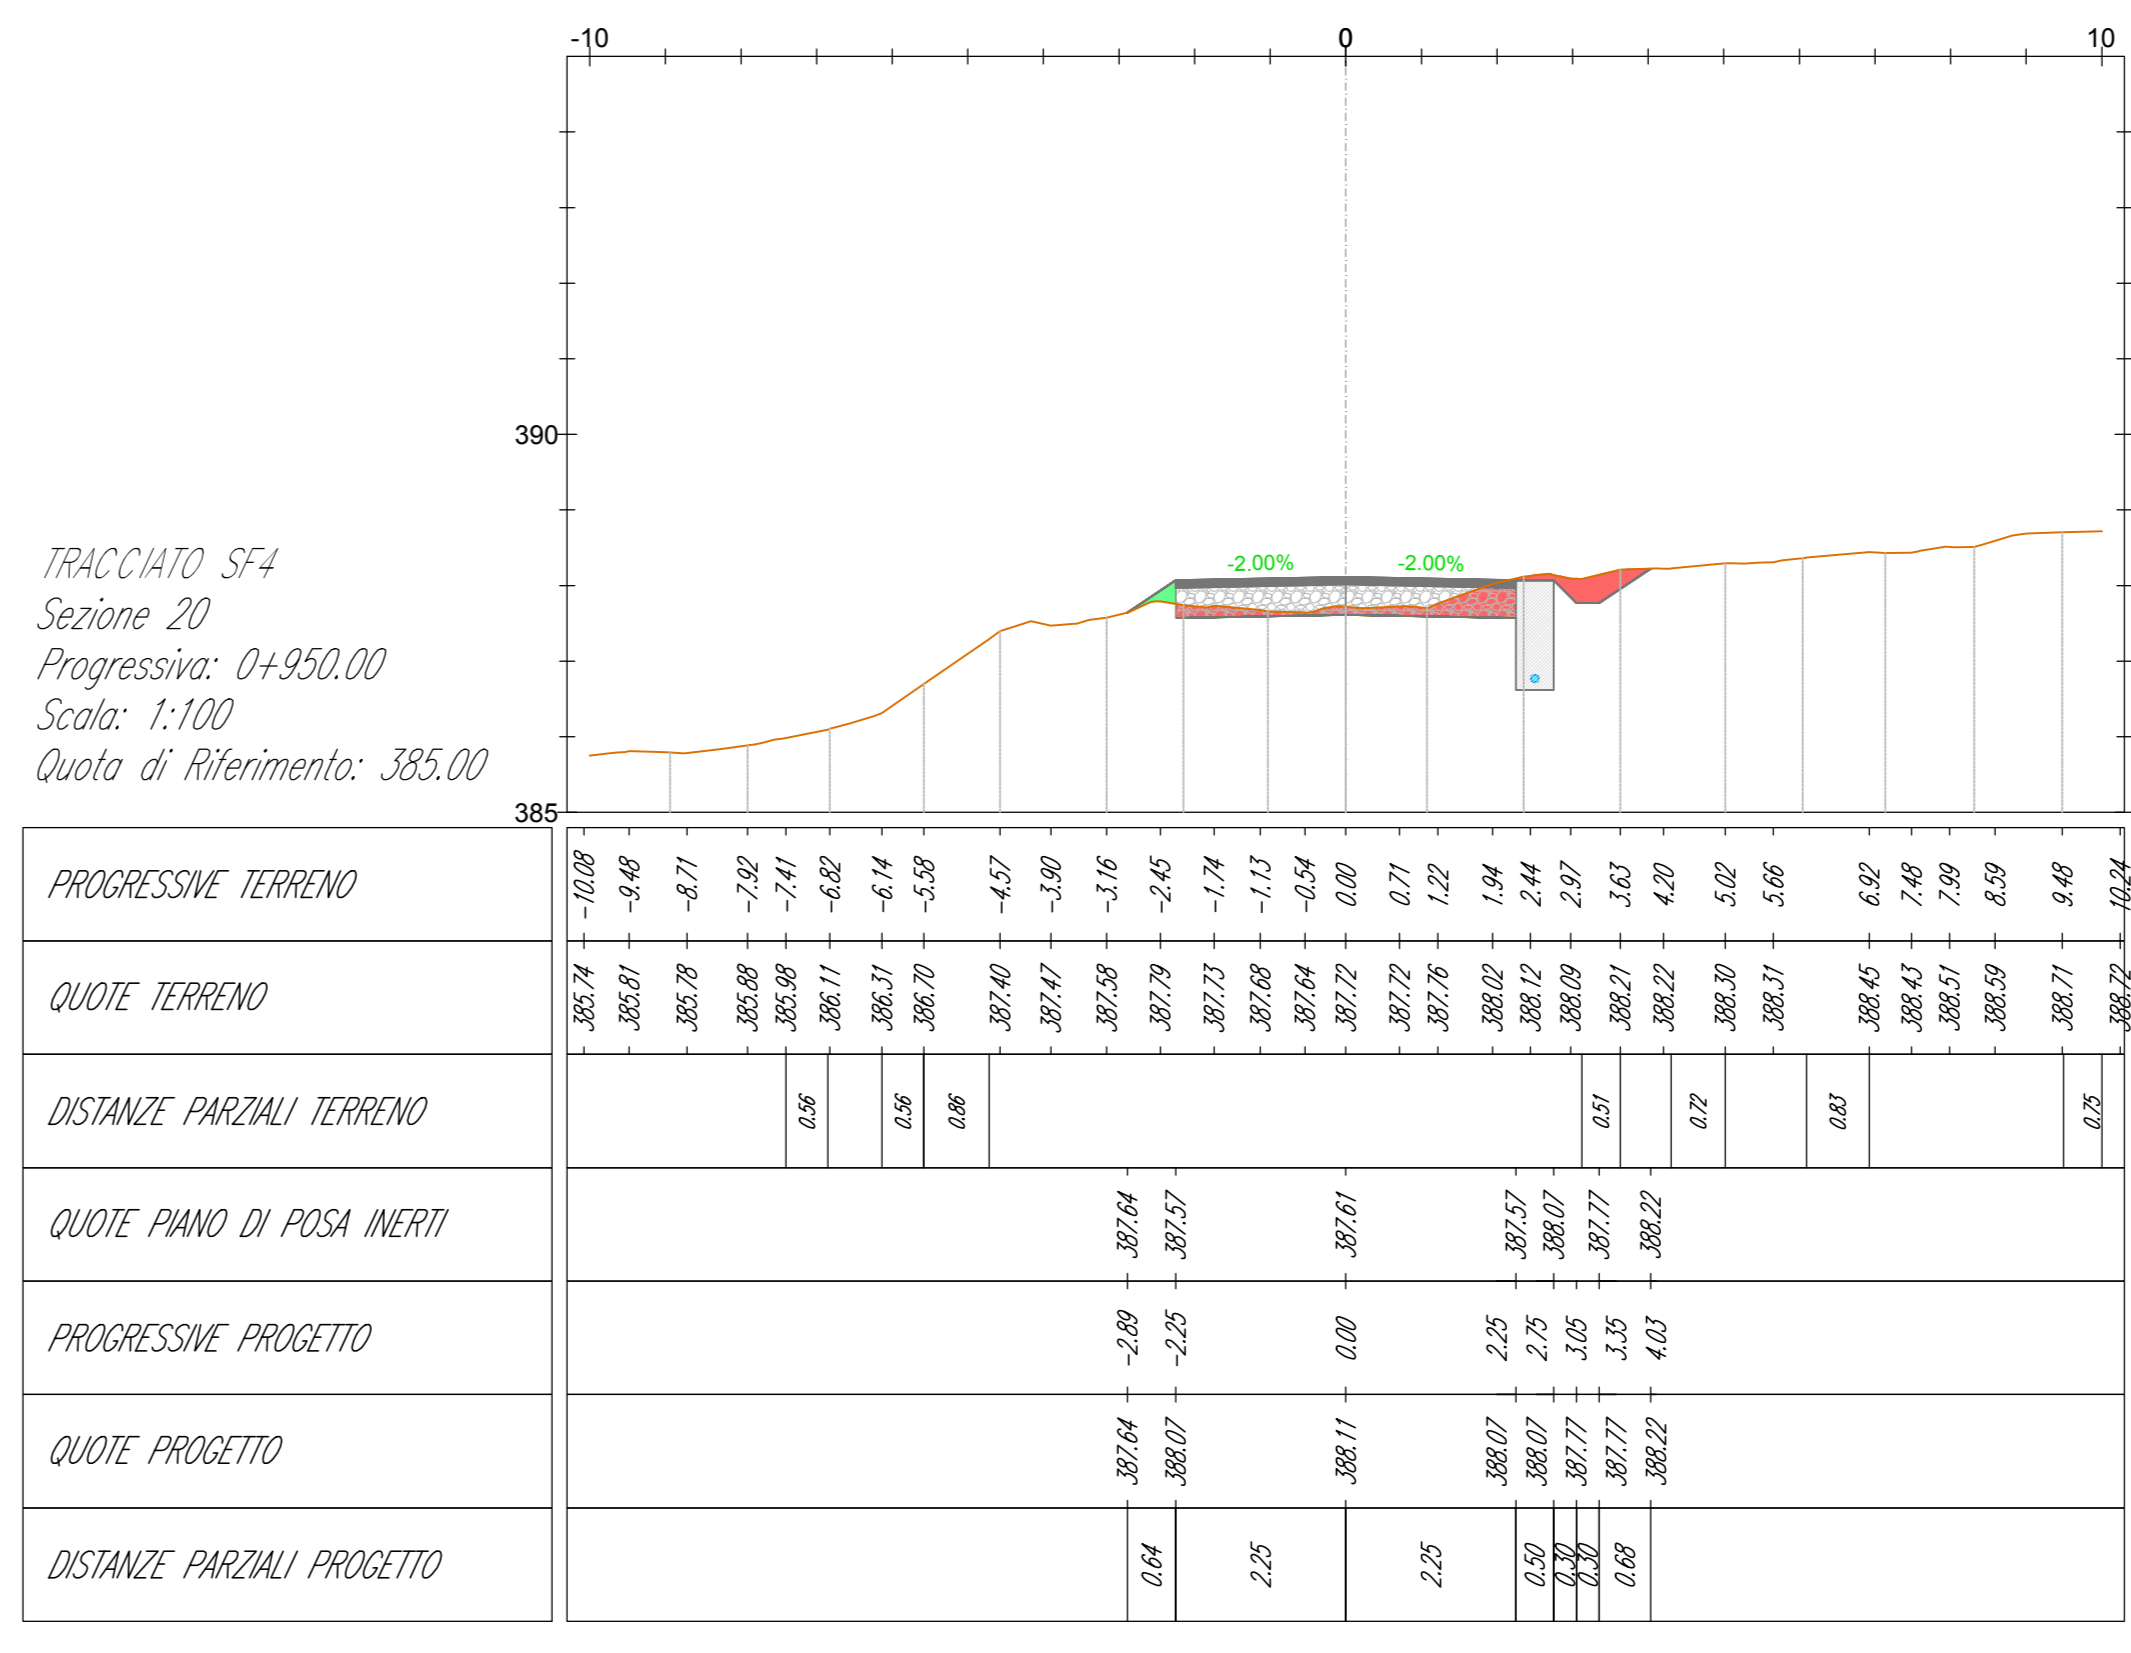
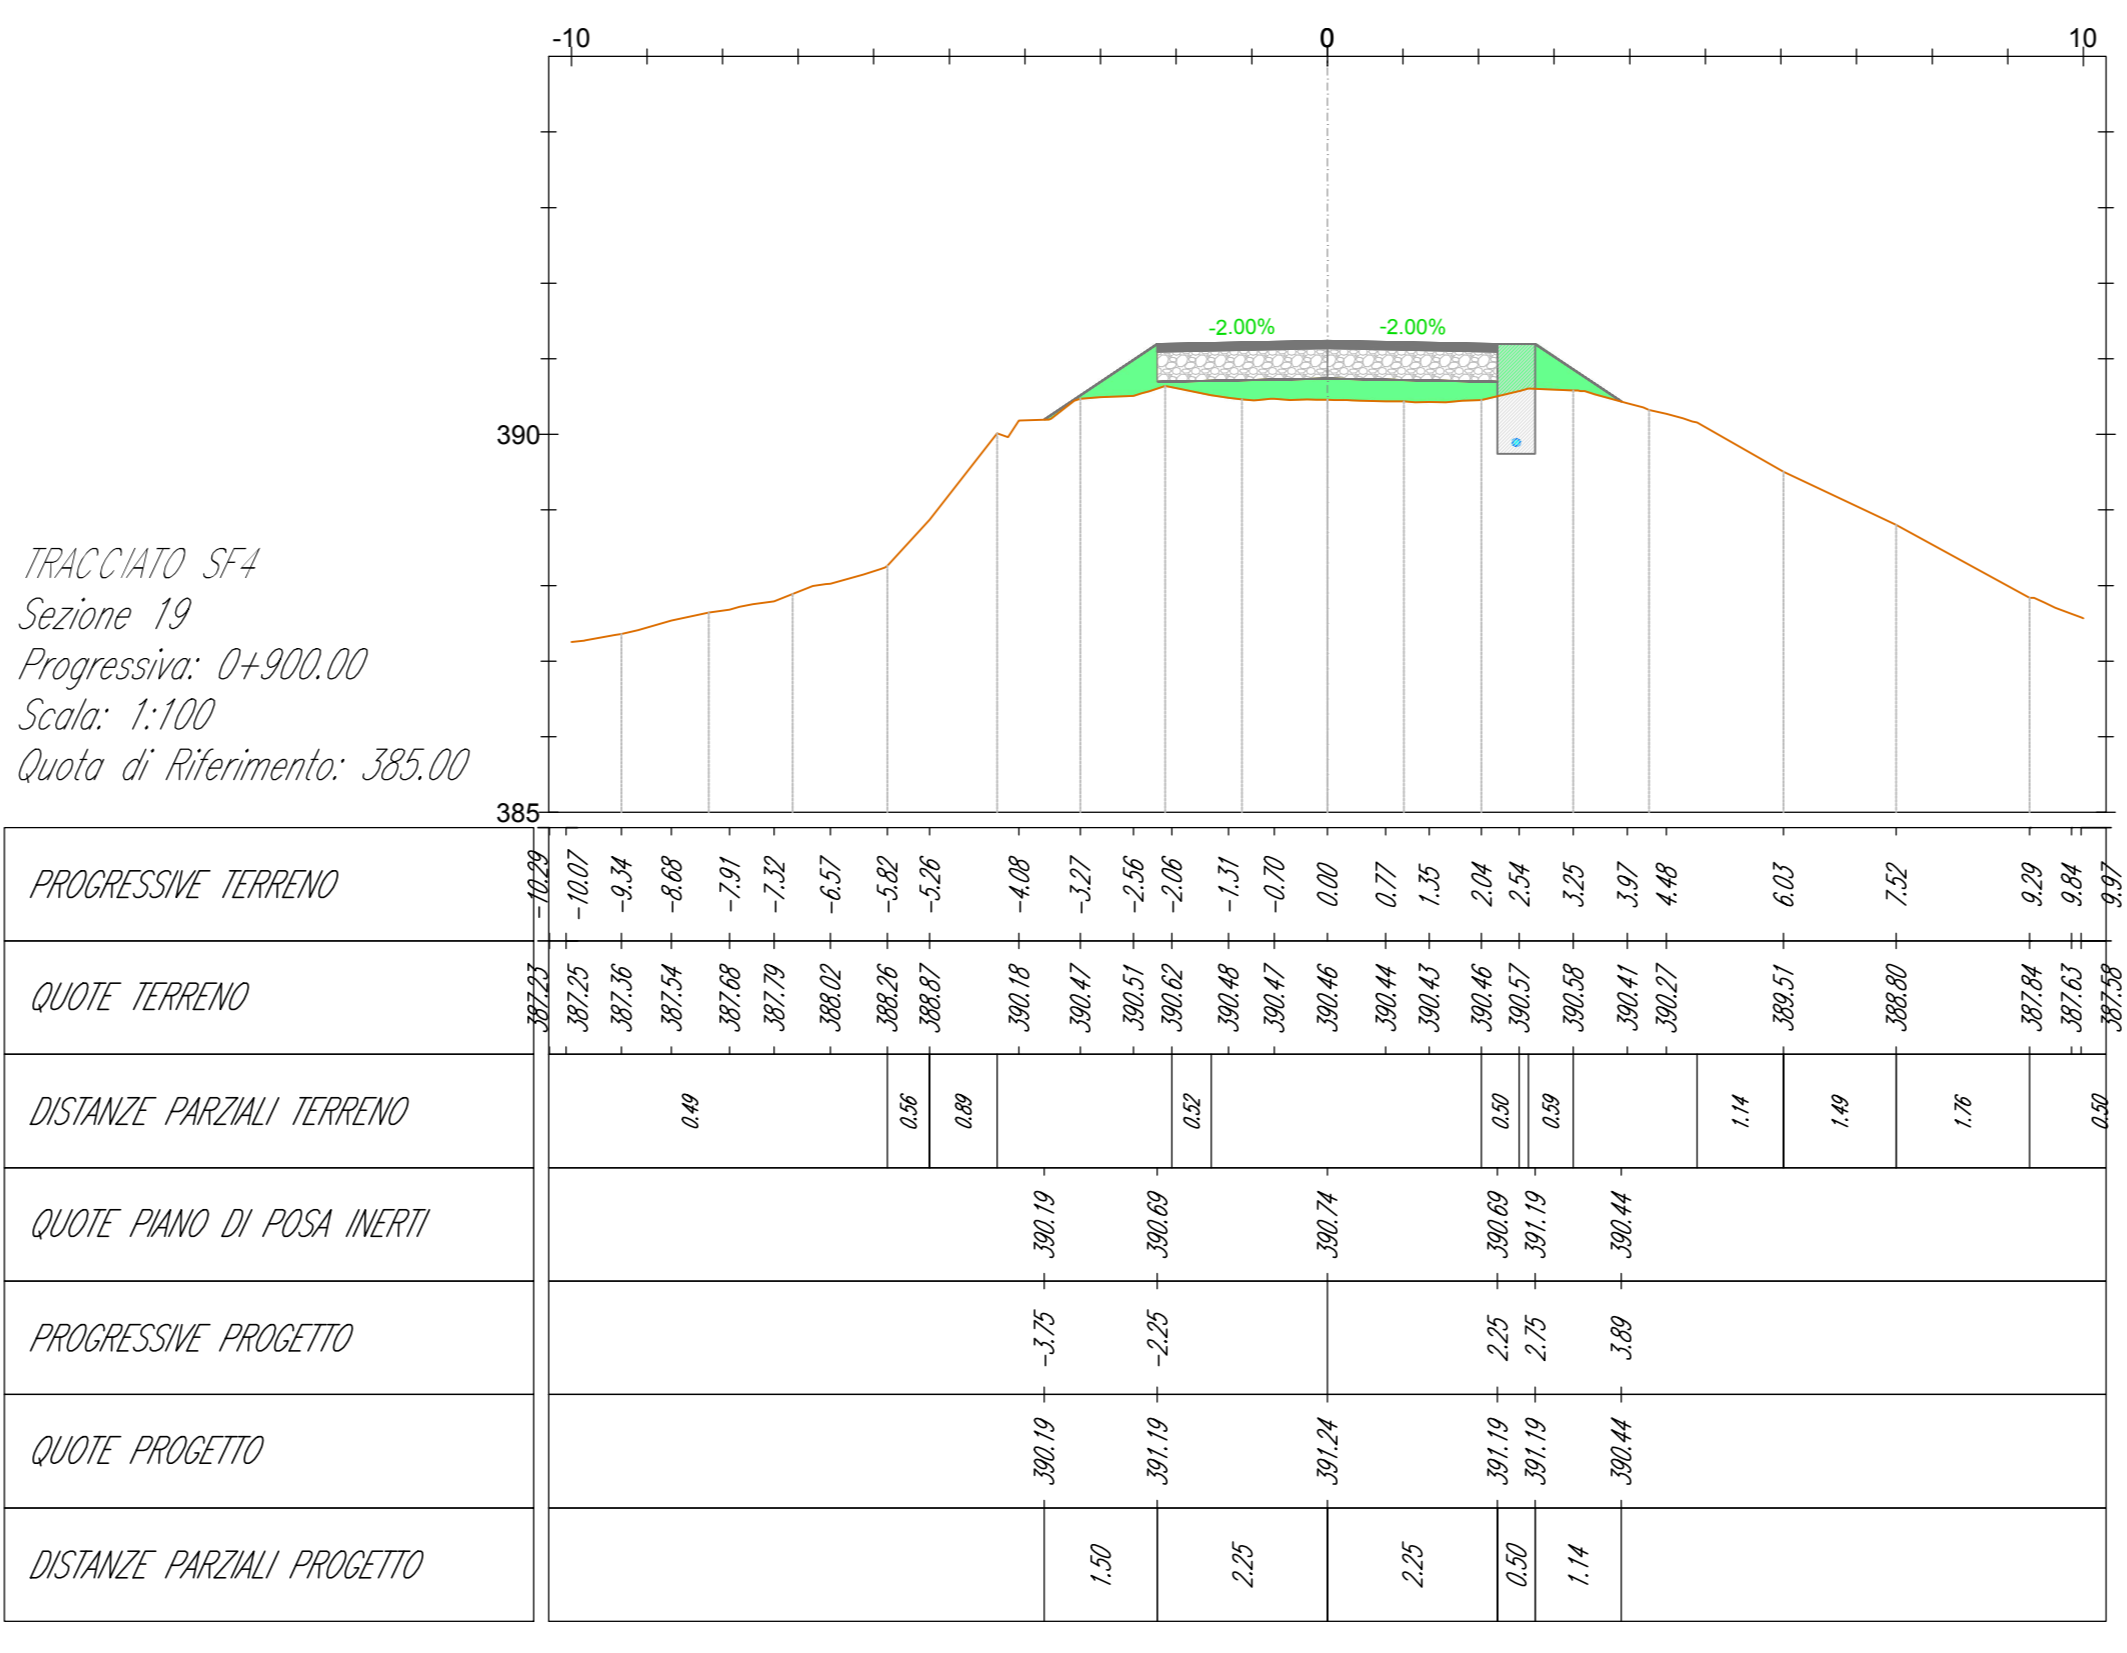
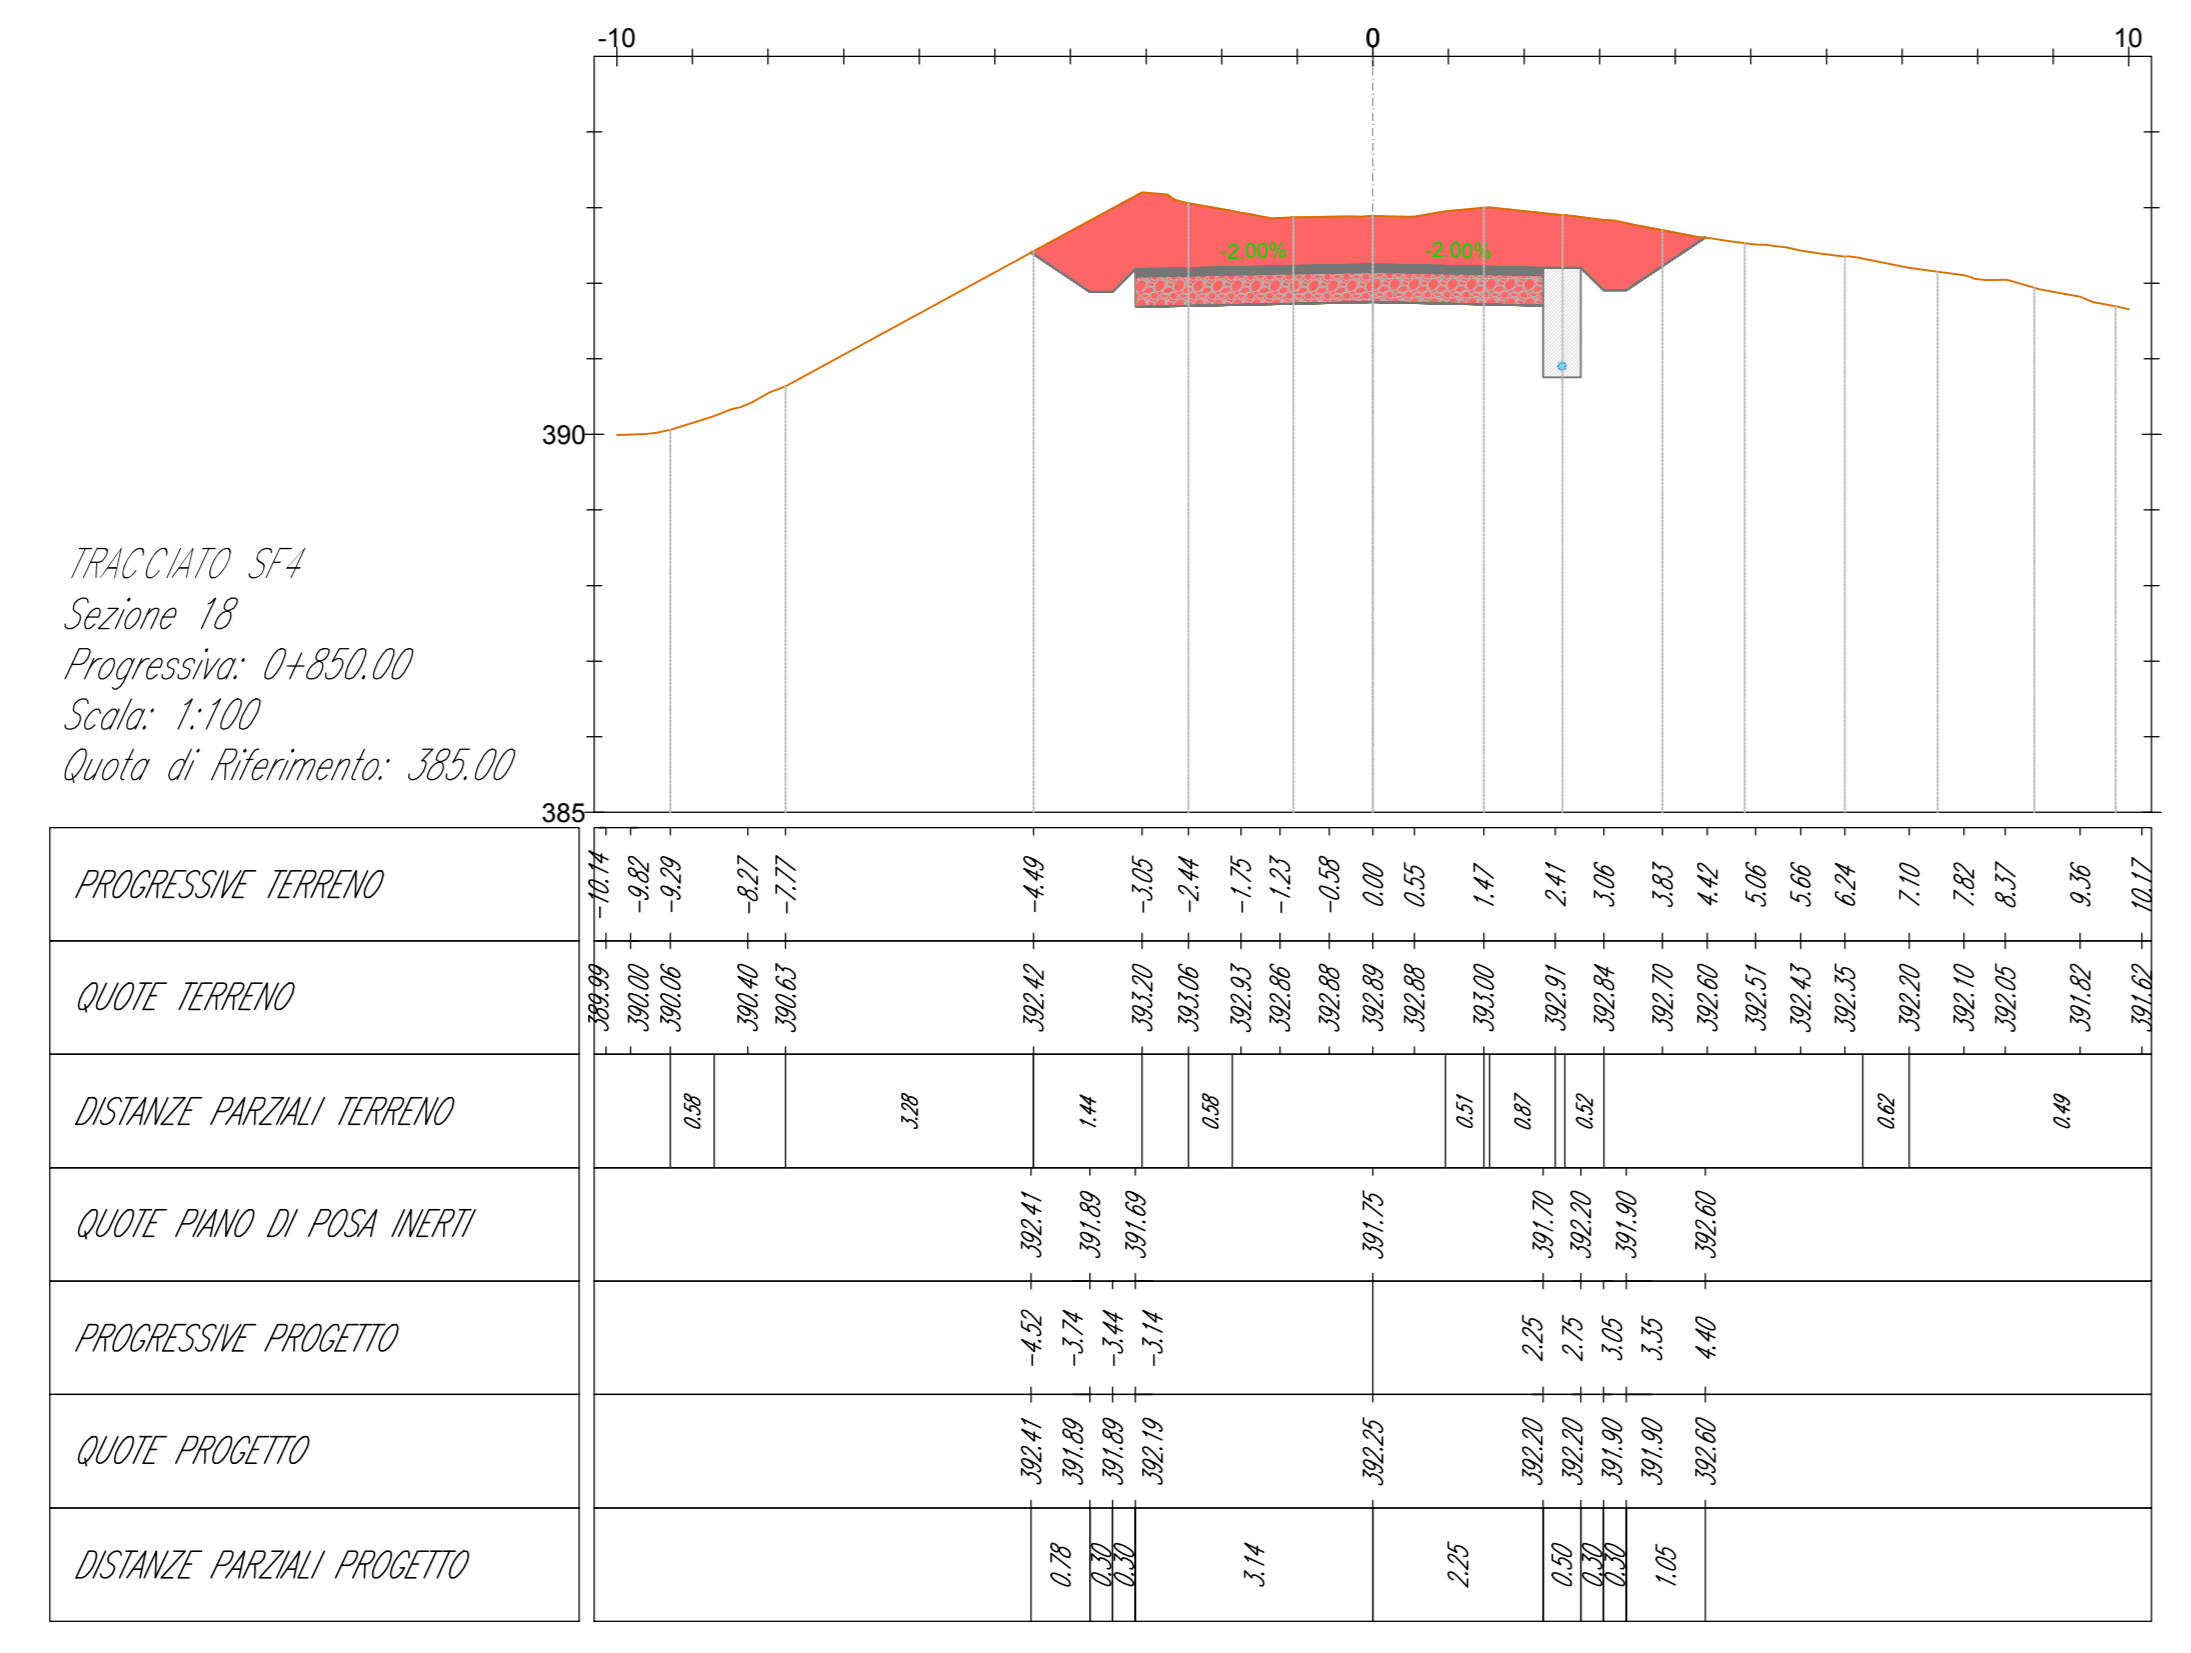
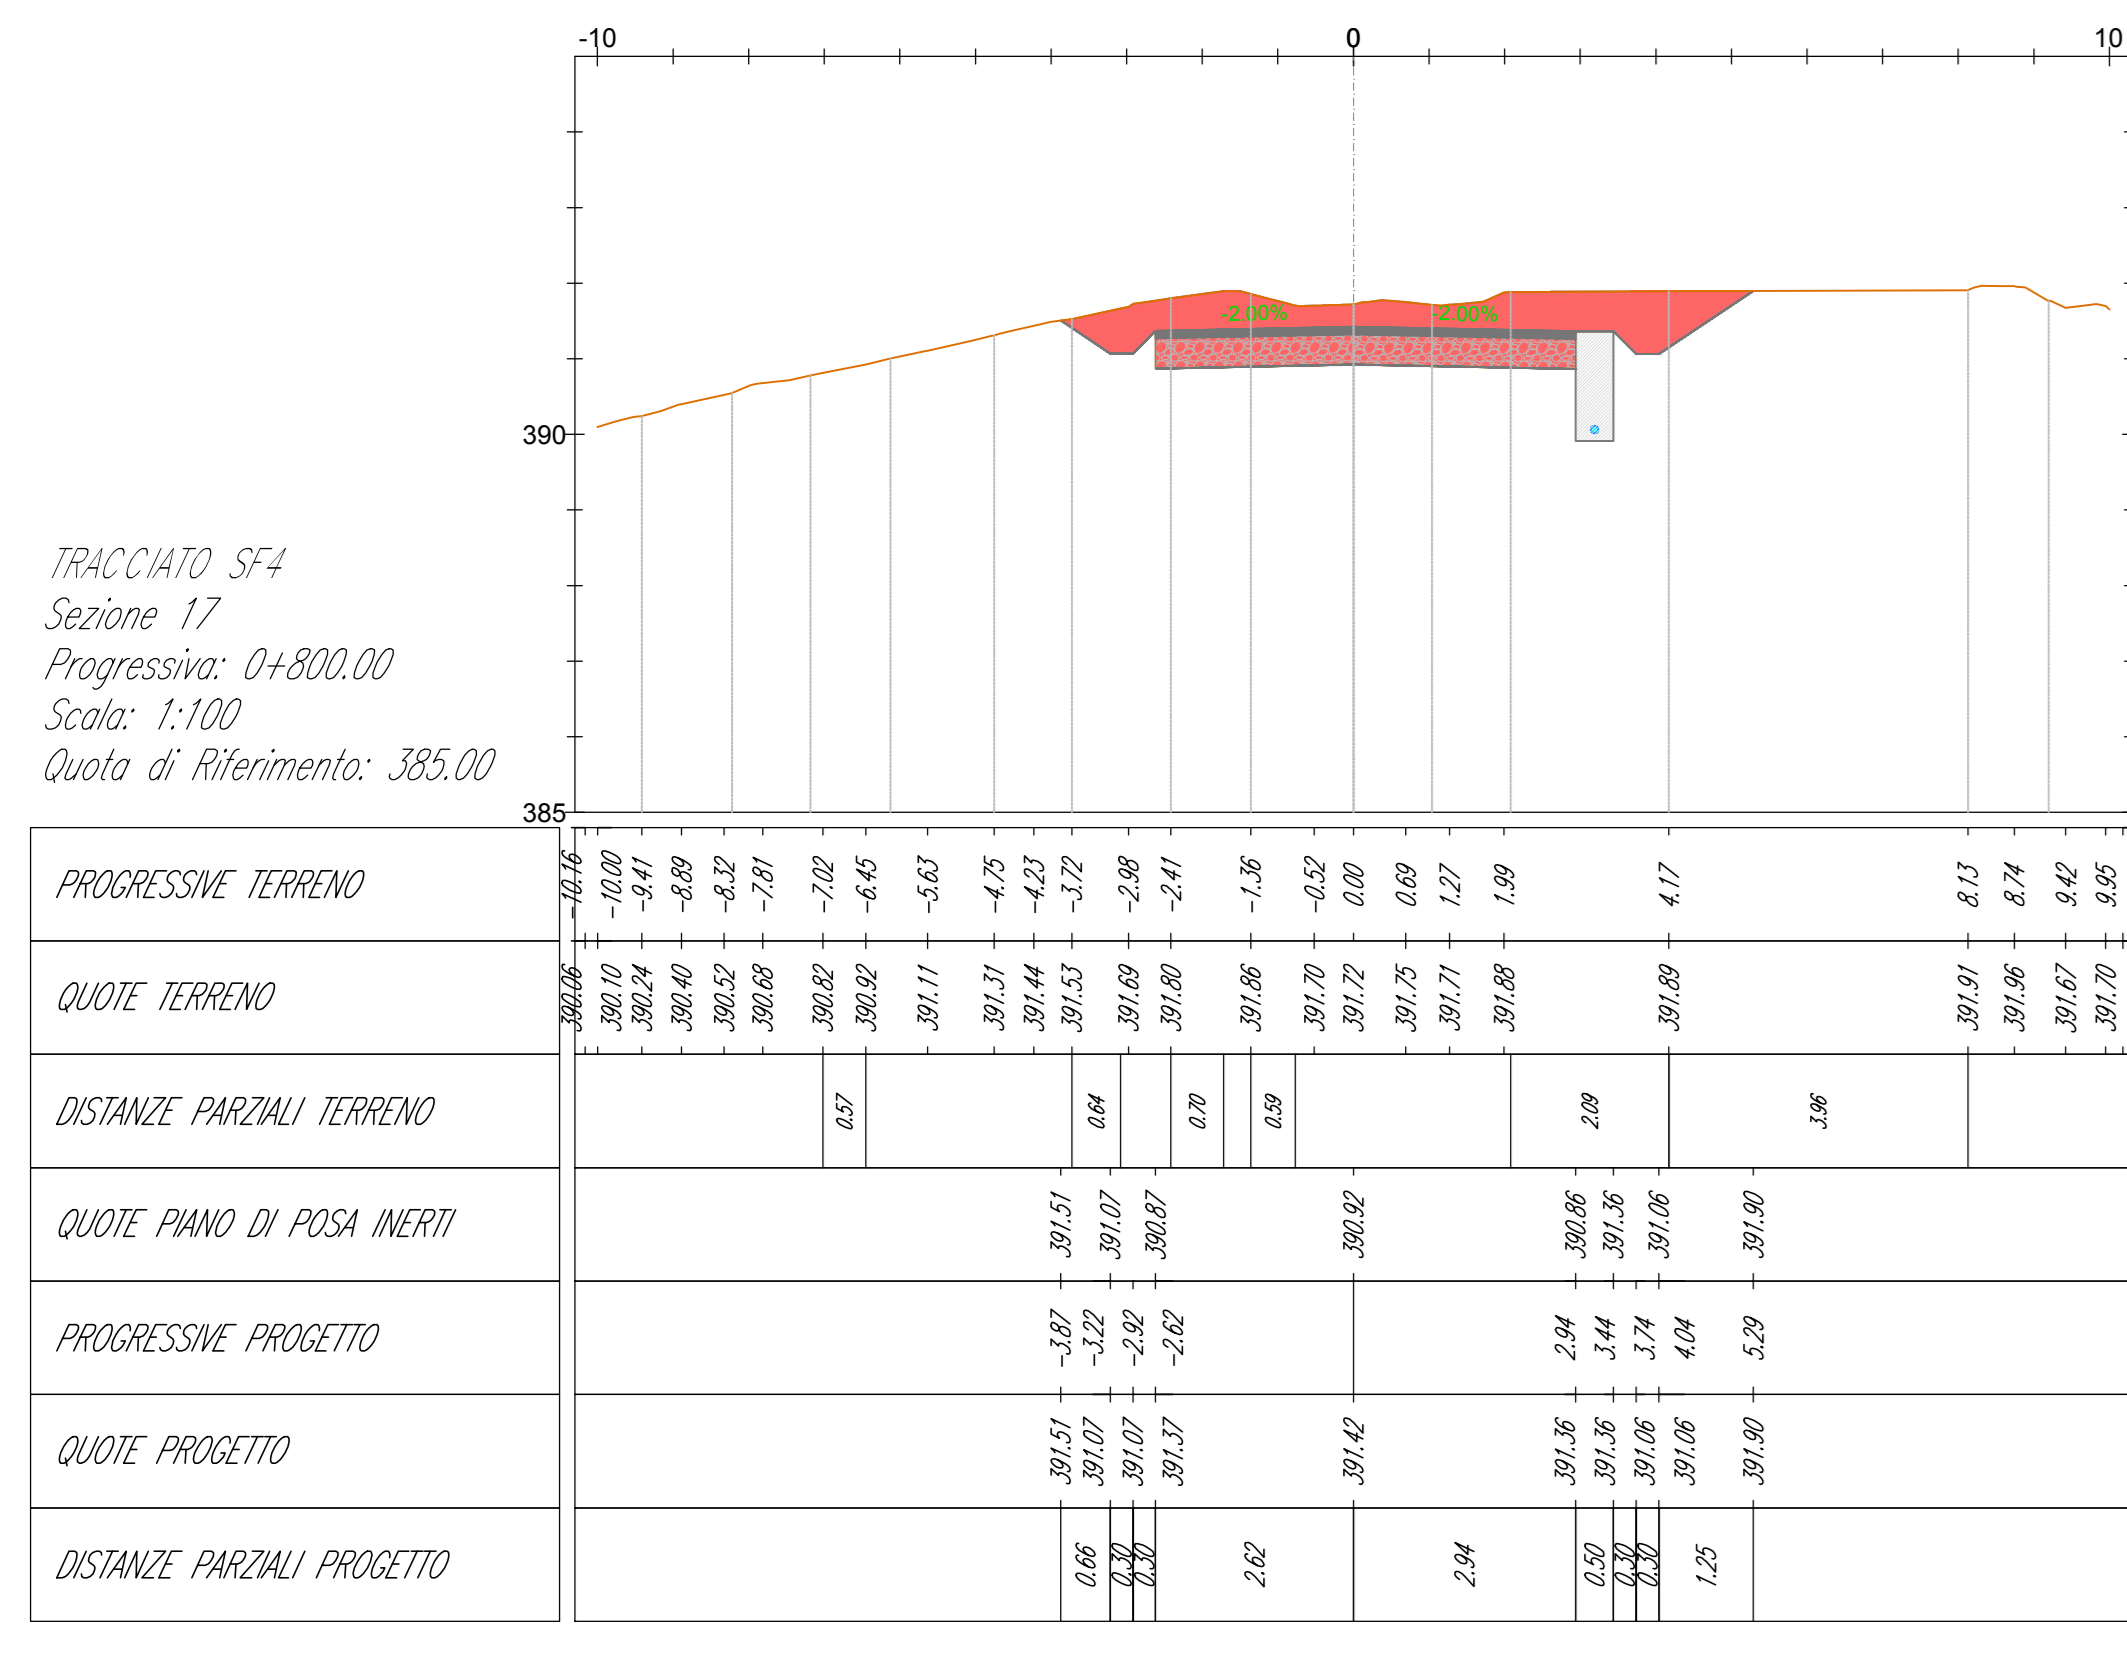
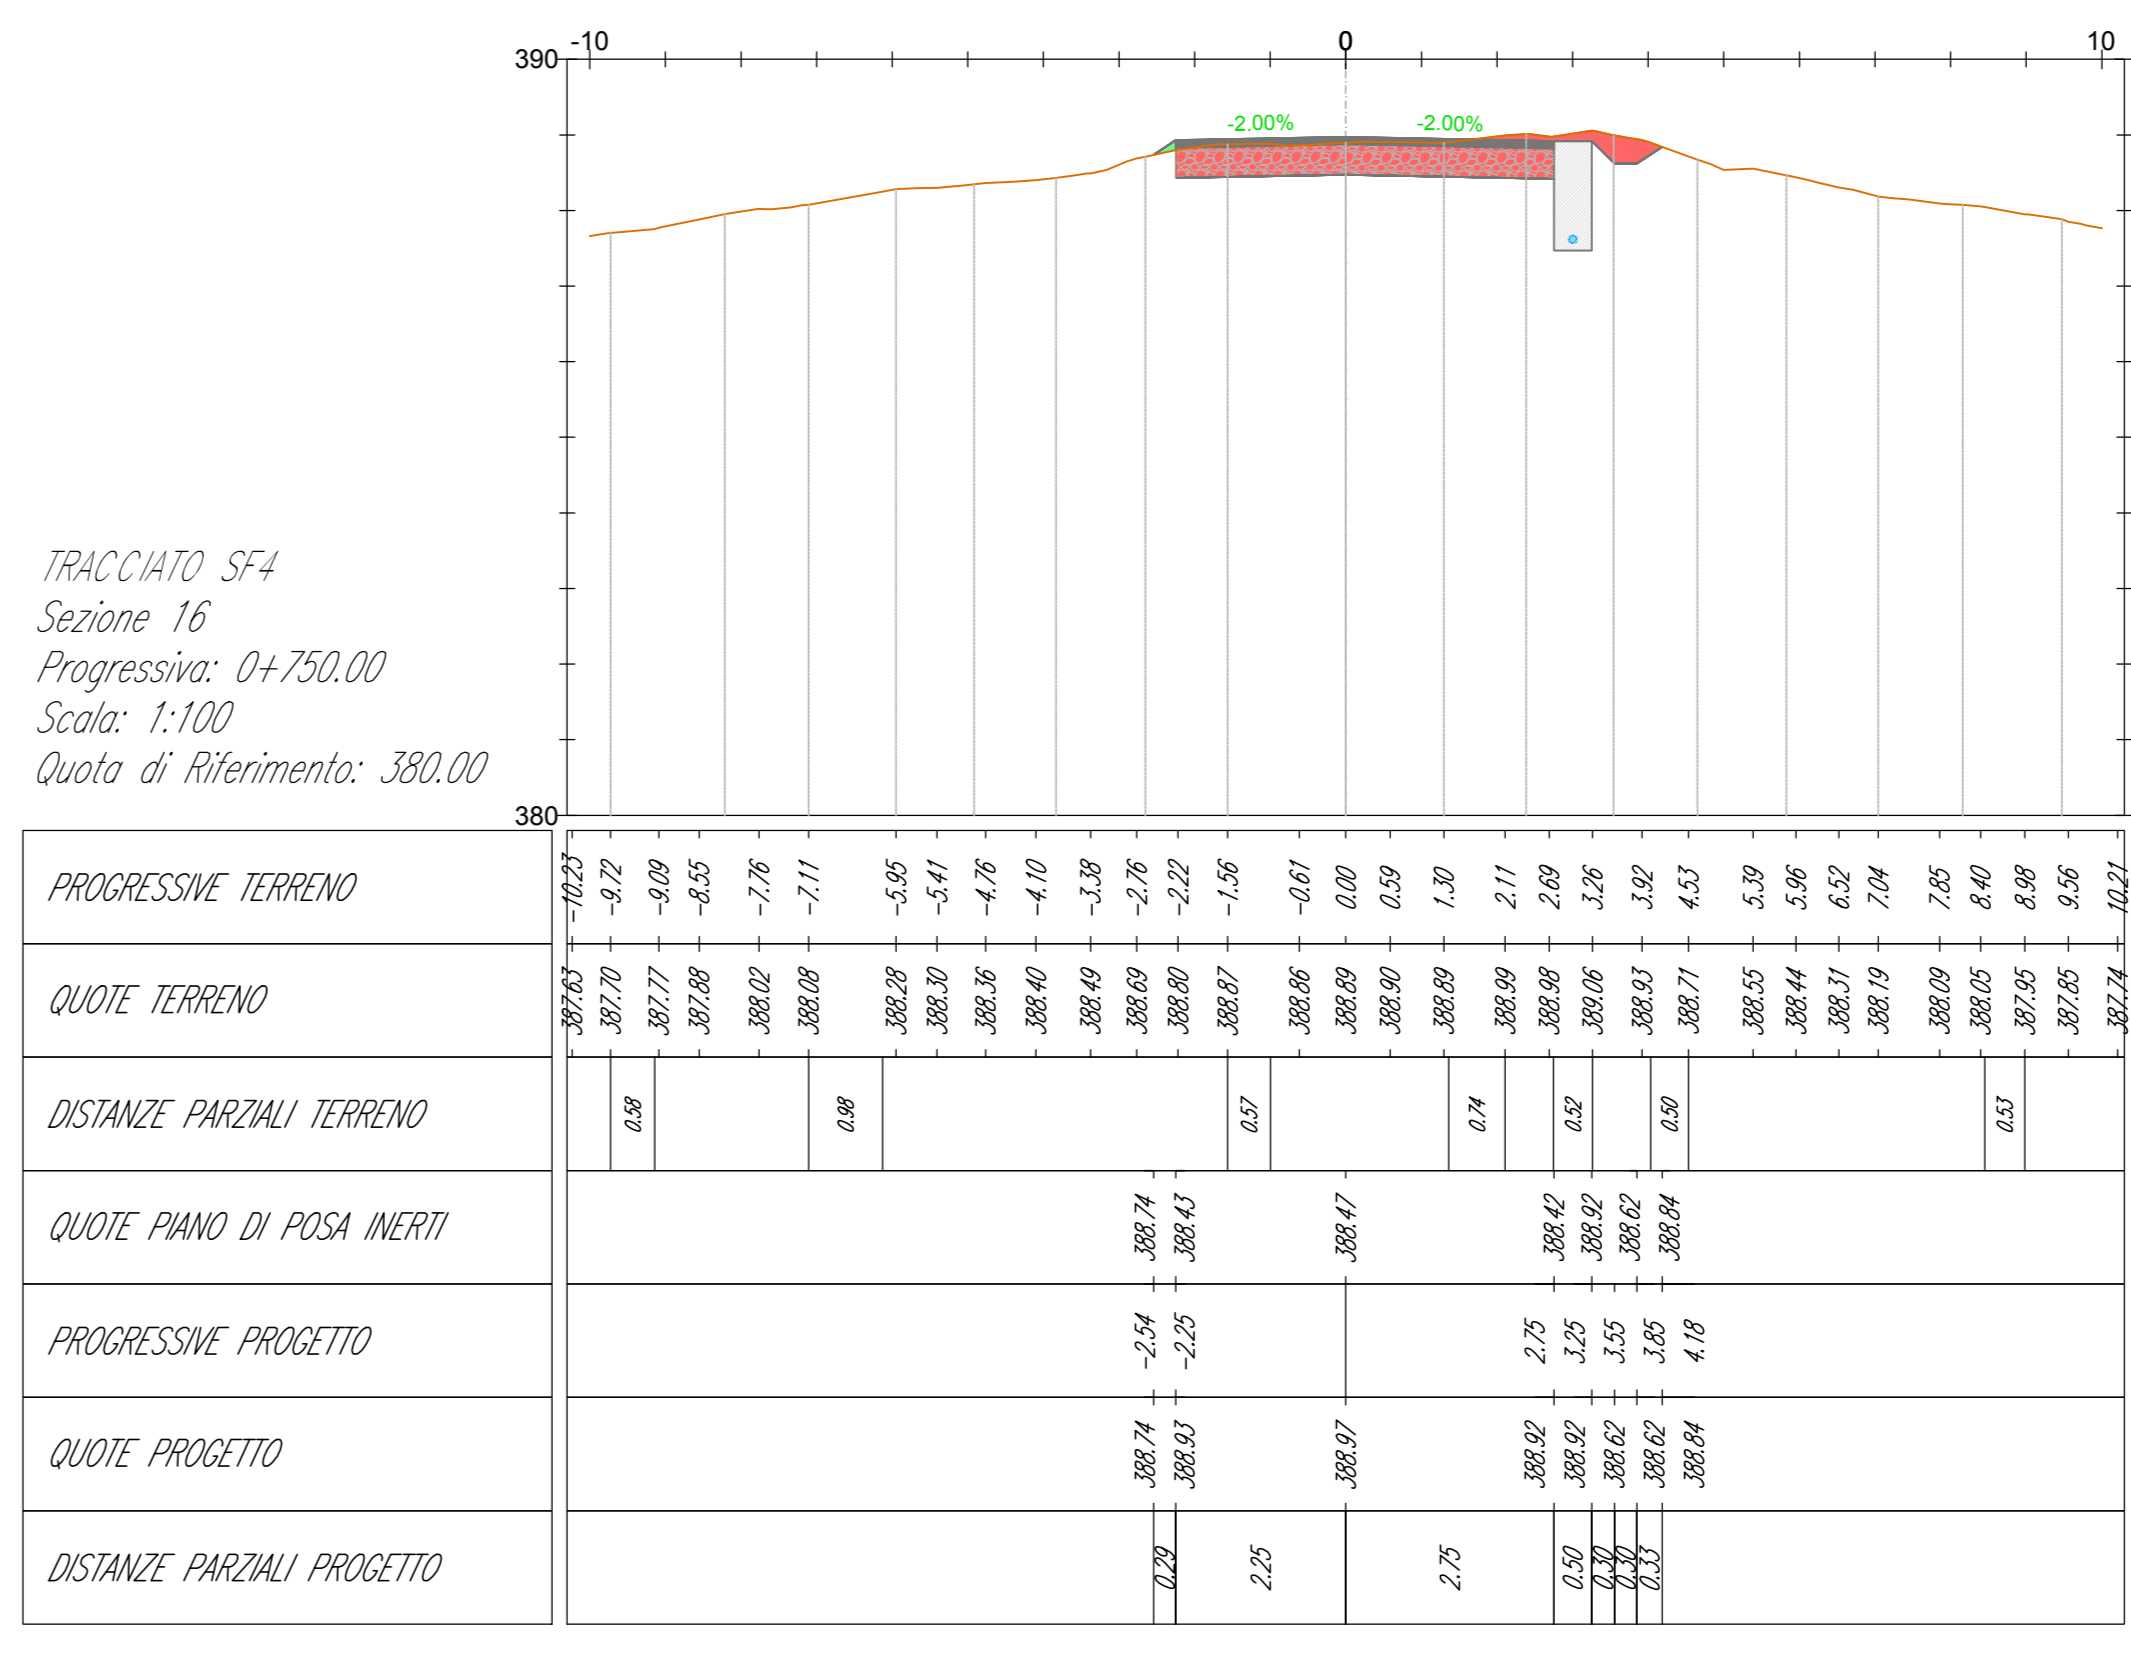
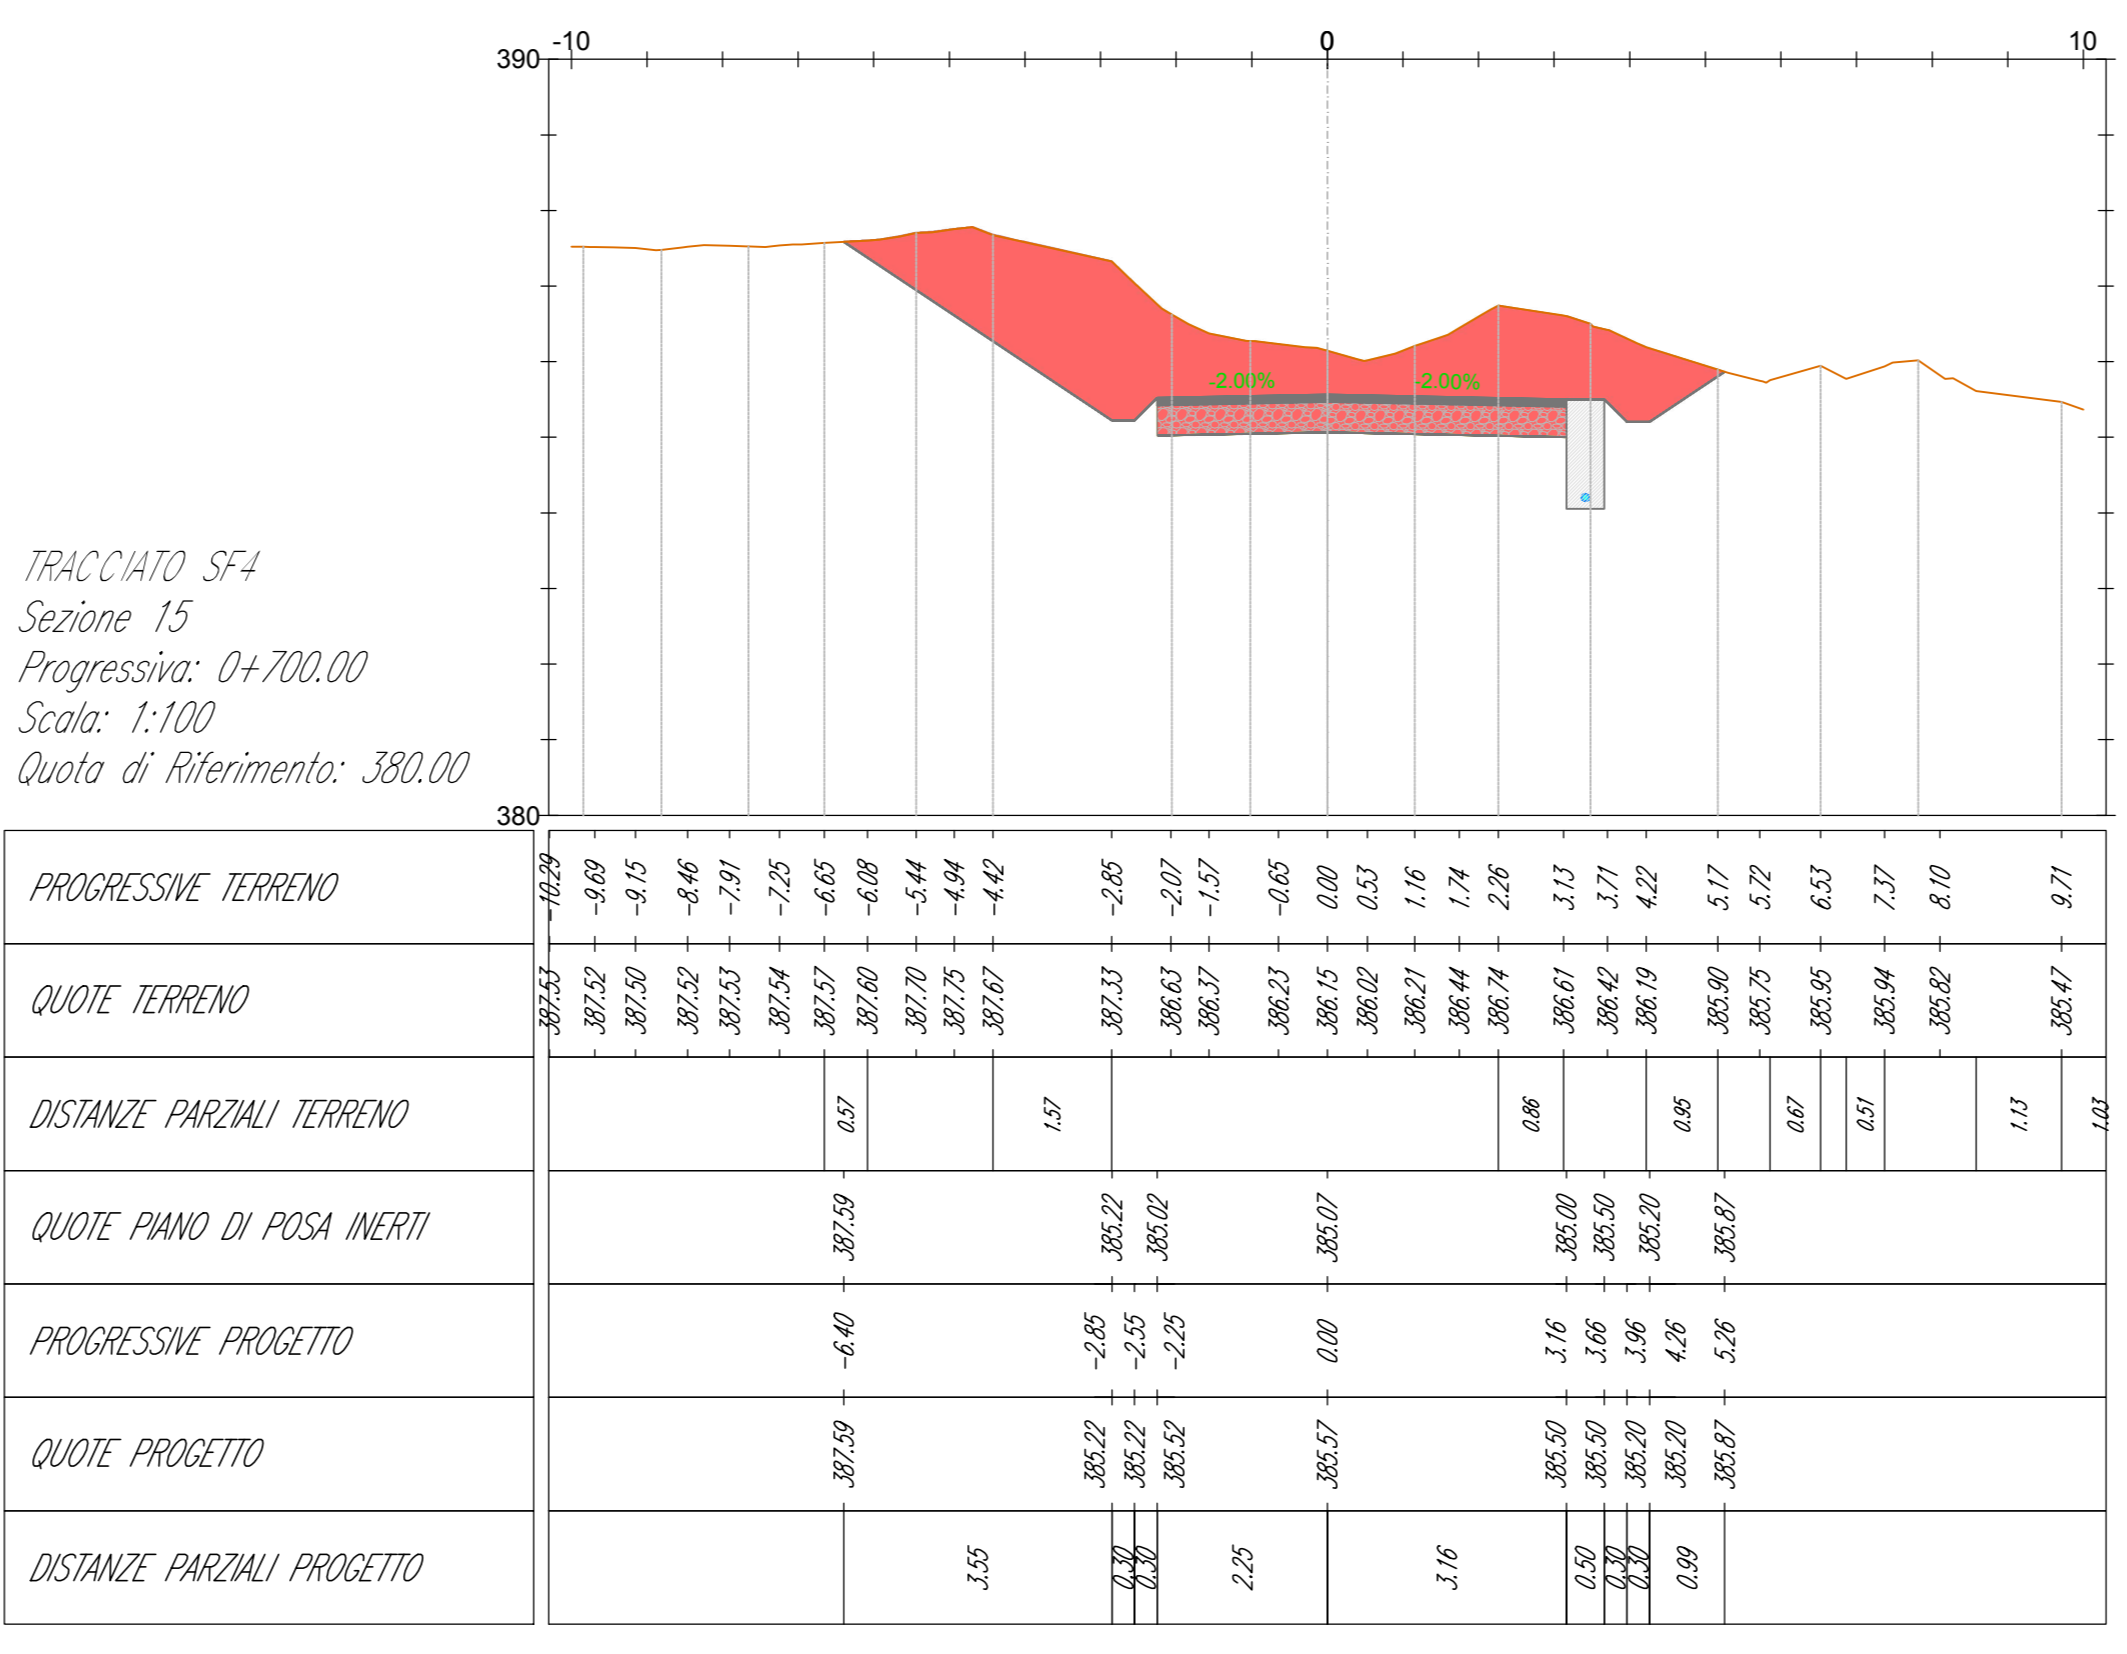
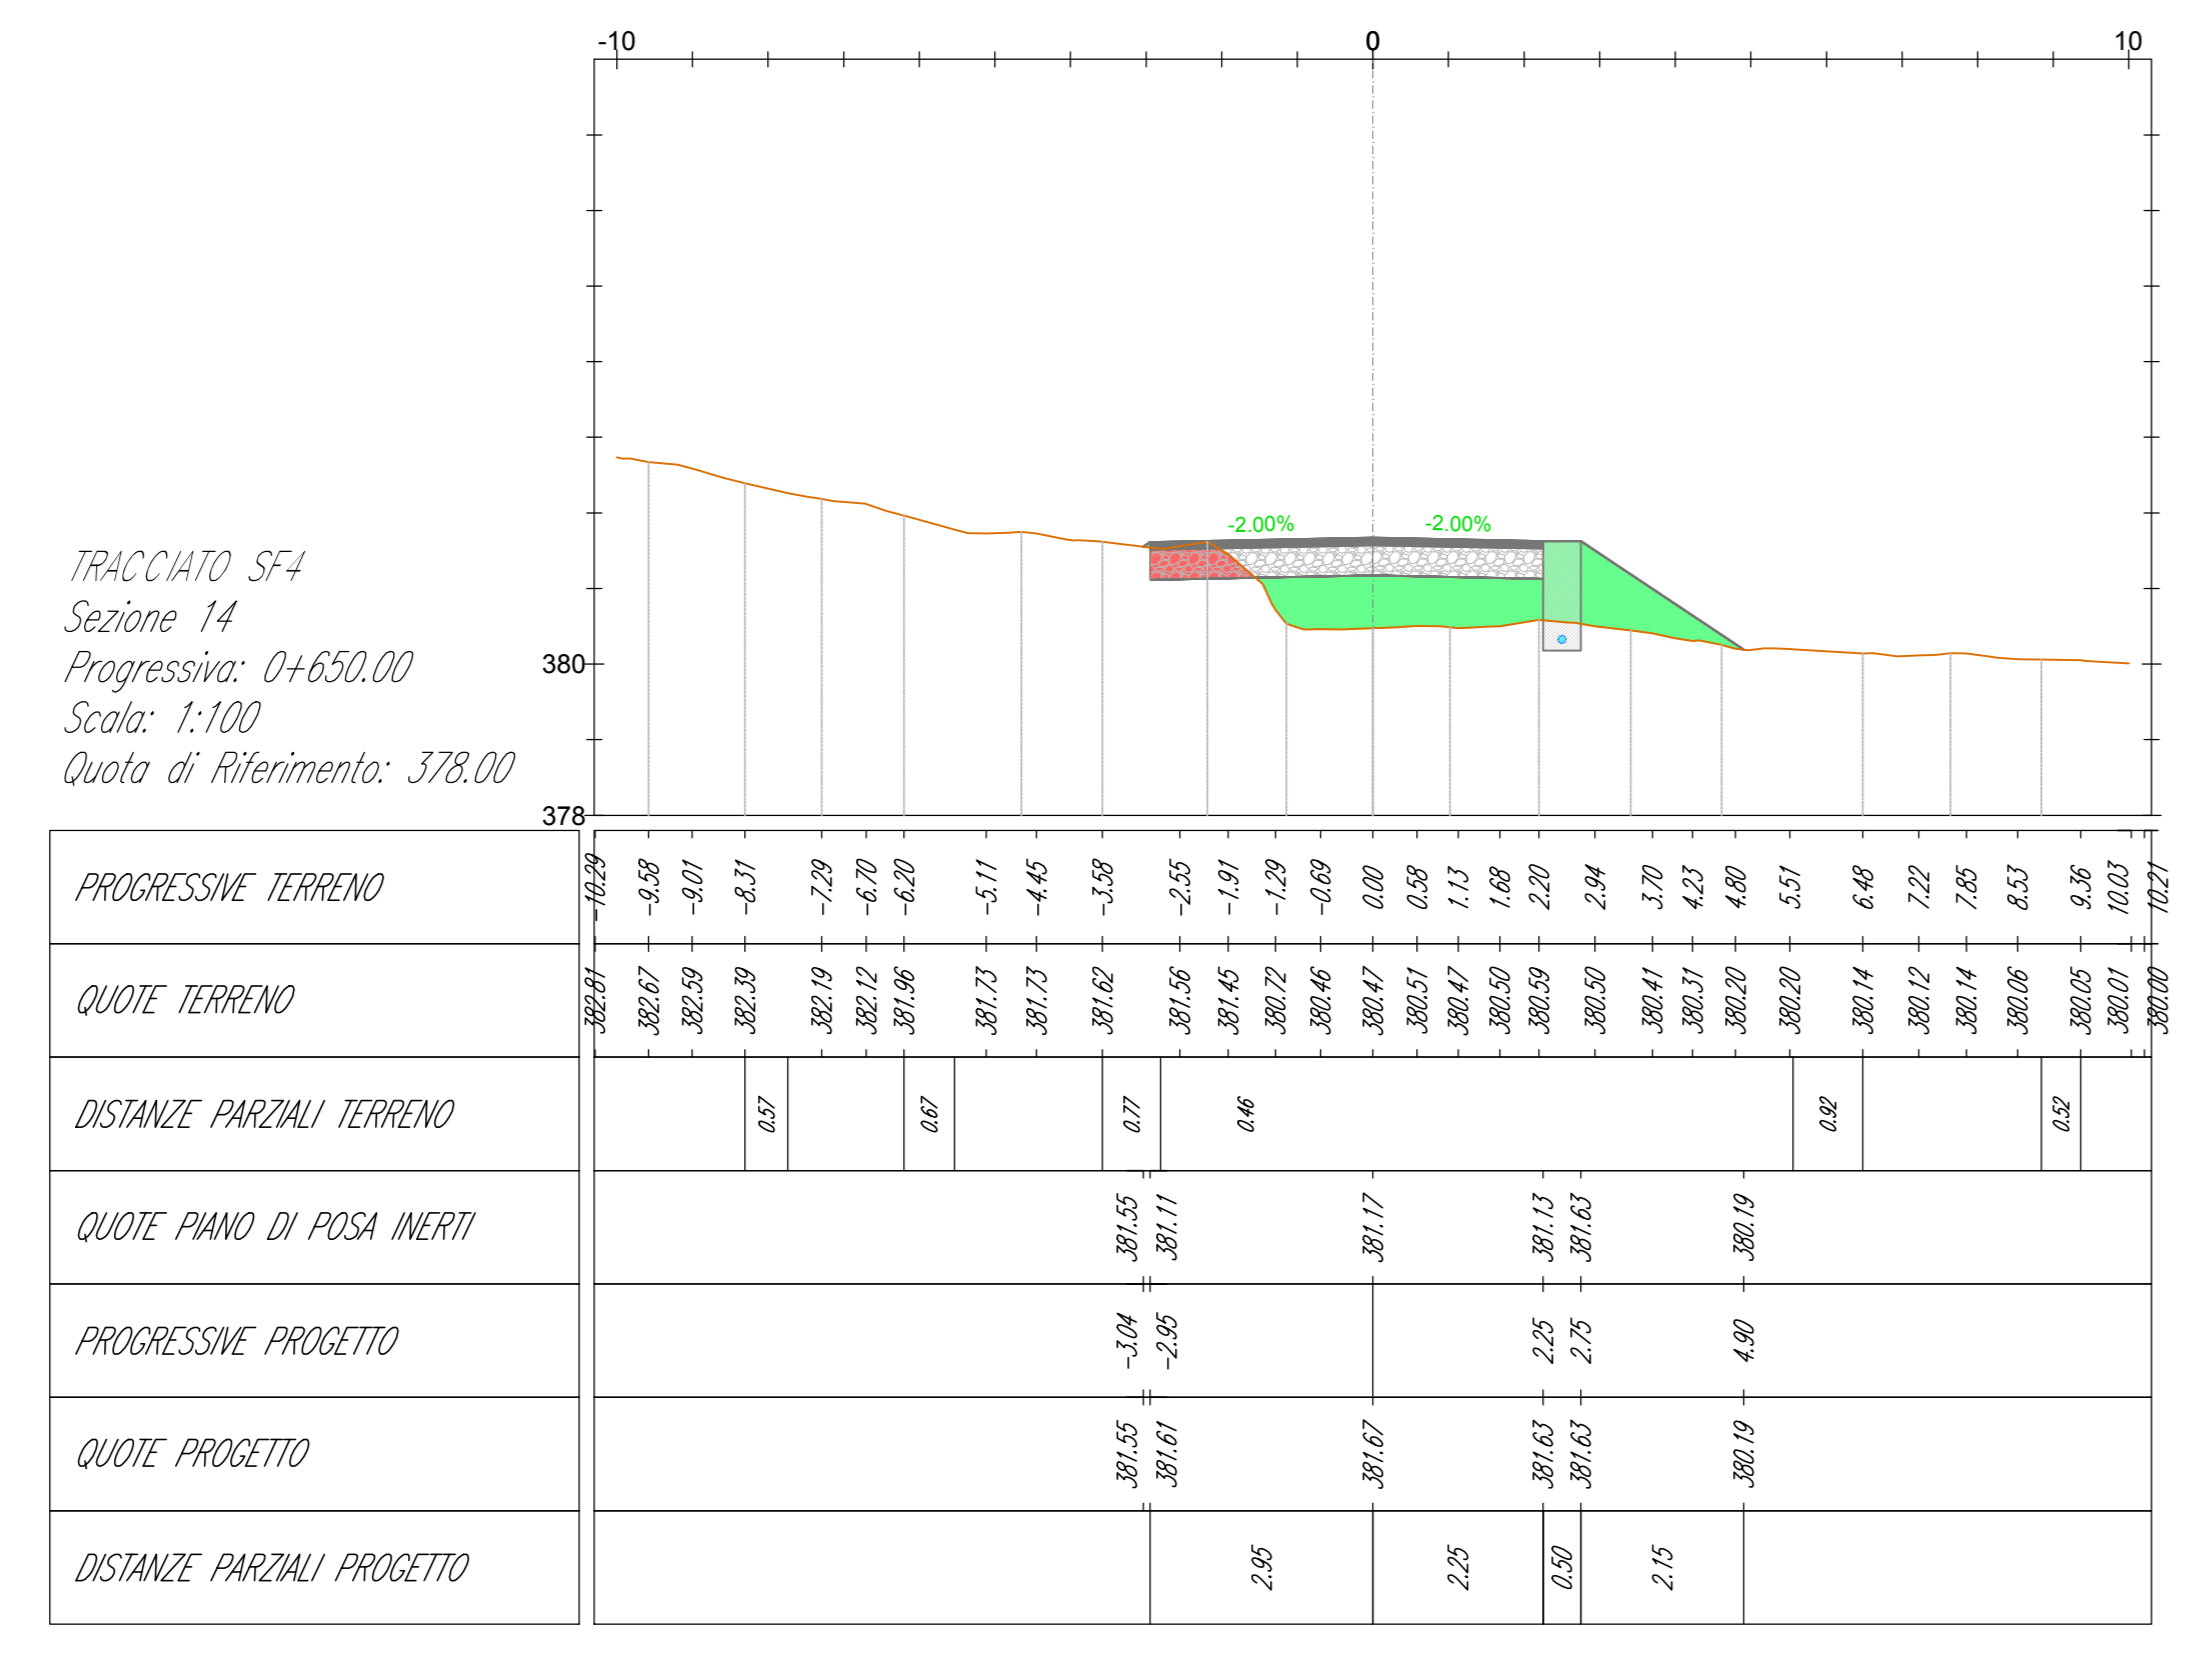


LEGENDA

- Misto stabilizzato
- Inerte
- Stereo
- Rinterro
- Terreno esistente
- Sezione Cavidotto

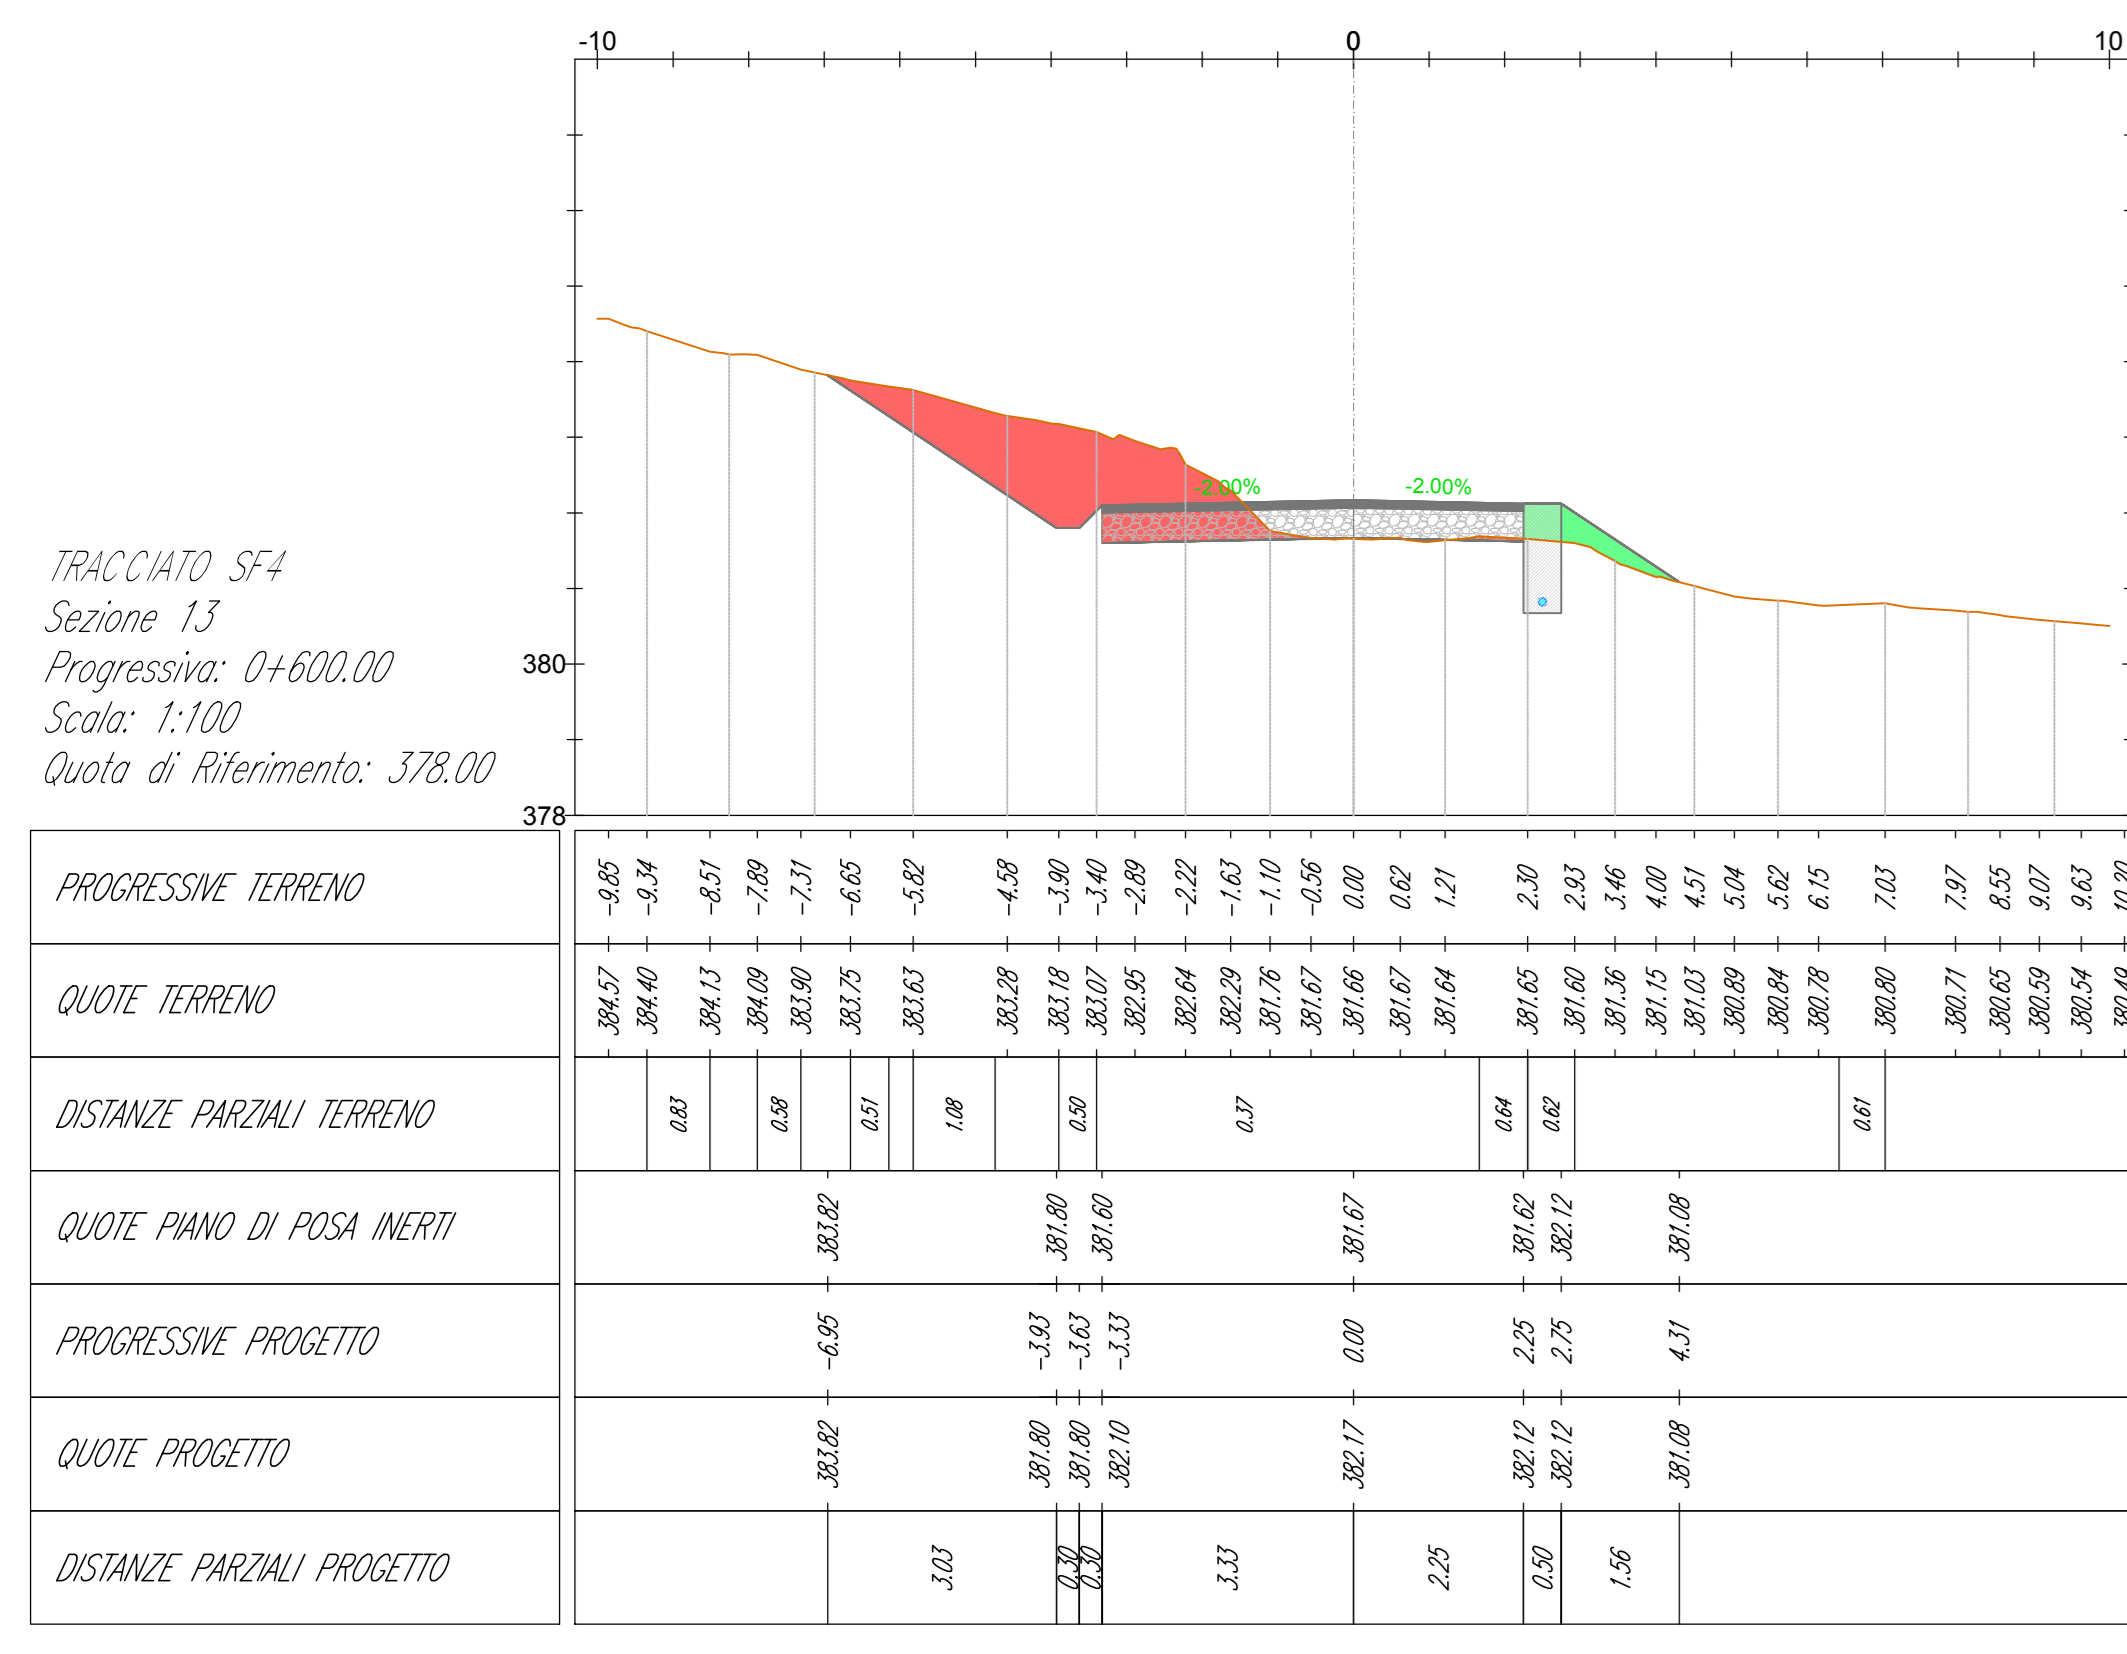

AREN Green S.r.l.
Sede legale e operativa: Via dell'Impianto, 58 - 47522 Cesena (FC), Italia
Codice Fiscale: P. IVA 04032170482

**COMUNI DI MONTEVERDE E LACEDONIA (AV)
LOCALITA' "MASSERIA SAN FELICE"**

**PROGETTO PER LA REALIZZAZIONE DI
IMPIANTO EOLICO
"SAN FELICE"**

PROGETTO DEFINITIVO

REDAZIONE PROGETTISTA
Area Eolica Power Spa
Via dell'Impianto, 58 - 47522 Cesena (FC)
P. IVA 04032170482 - Tel. +39 0541 412174
E-Mail: info@arengreen.it

TITOLO DI LAVORO
Sezioni trasversali strada di accesso SF4

COMUNE DELIBERATO
SAF DC S 0 4 T 0 1 2 0 4 0 0

PROGETTO DEFINITIVO

DATA
04/06/2023

REDAZIONE
D. Farnetti

VERIFICAZIONE
E. Tassinari

APPROVAZIONE
S. Lotti

FILE: SF4_Definitivo.dwg

LA RIPRODUZIONE E RIPRODUZIONE, ANCHE PARZIALE, DI QUESTA TAVOLA E' VIETATA A TERMINI DI LEGGE