Firmato digitalmente da:
LUCCHI GIANLUCA
Firmato il 10/08/2023 12:05
Seriale Certificato: 361218
Valido dal 23/04/2021 al 23/04/2024
InfoCamere Qualified Electronic Signature CA

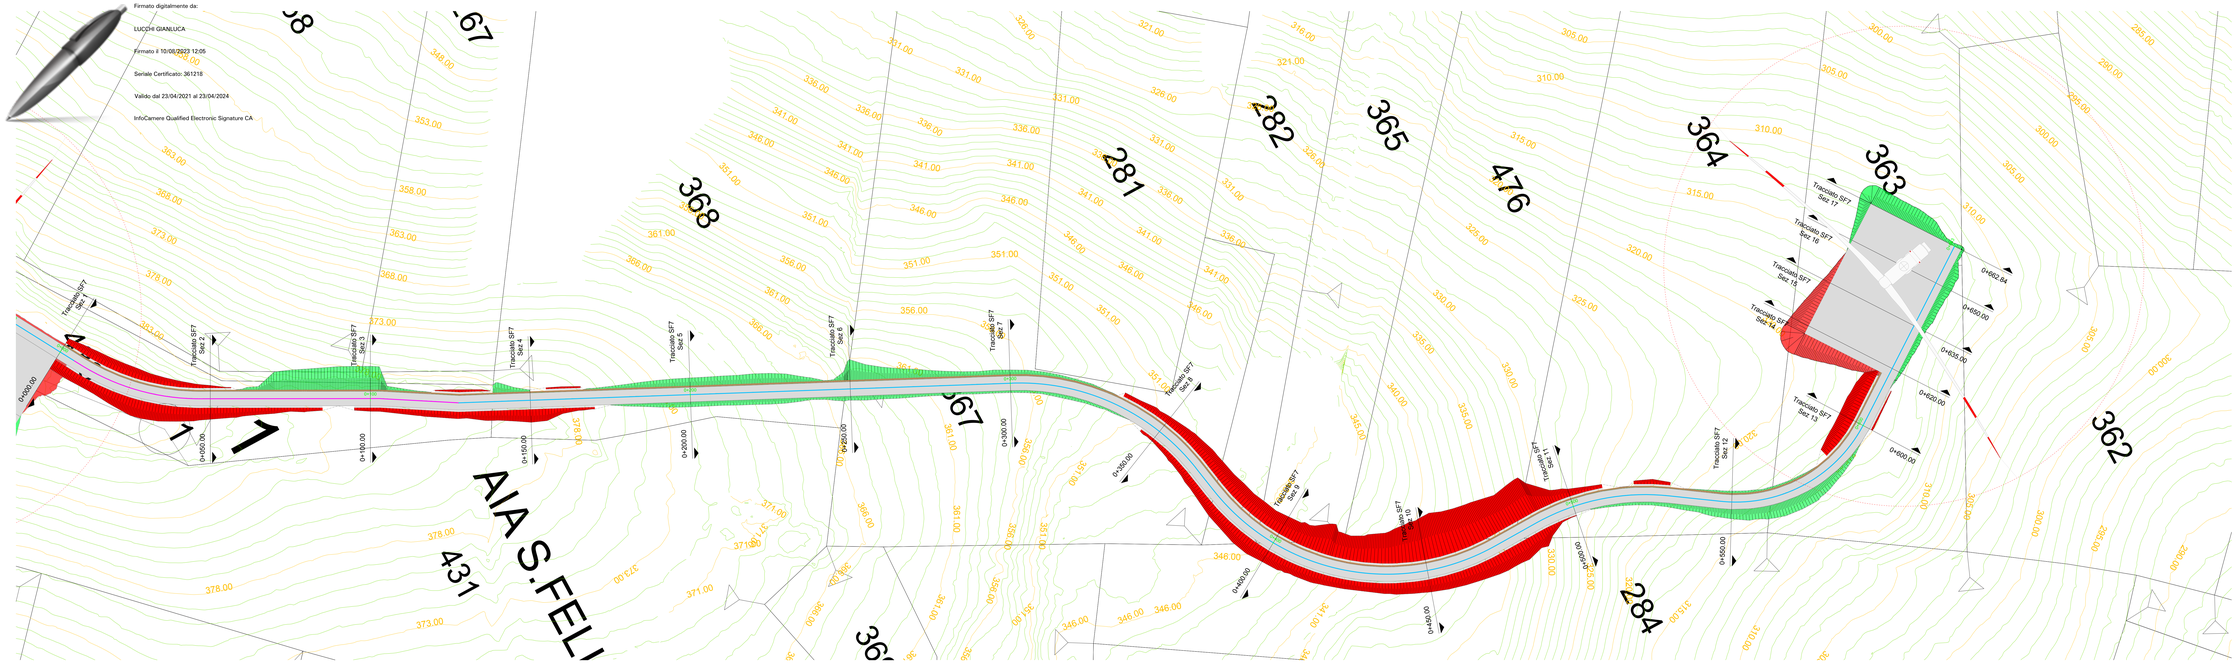

Profilo: PROFILO LONGITUDINALE STRADA SF7 (1)
Q.Rif. : 315.00

LIVELLETTE

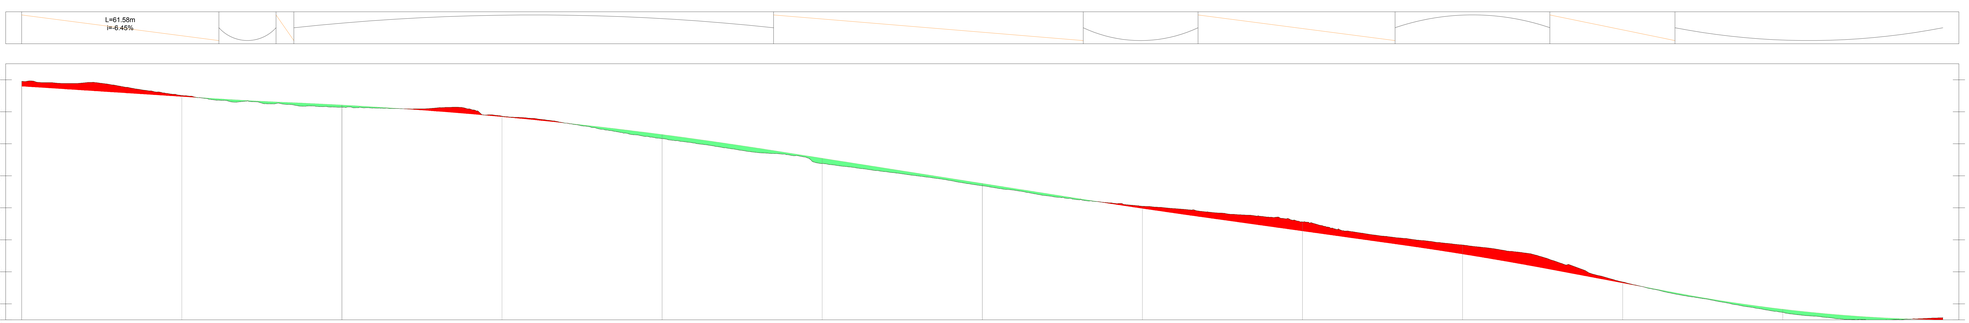

NUMERO SEZIONE	1	2	3	4	5	6	7	8	9	10	11	12	13
DISTANZE PROGRESSIVE	0+000.00	0+050.00	0+100.00	0+150.00	0+200.00	0+250.00	0+300.00	0+350.00	0+400.00	0+450.00	0+500.00	0+550.00	0+600.00
QUOTE TERRENO	359.49	360.10	361.44	358.63	357.59	360.62	356.68	355.49	353.60	353.40	356.63	351.54	353.88
QUOTE PROGETTO													
DIFFERENZA QUOTE													
ETTOMETRICHE													
ANDAMENTO PLANIMETRICO													