
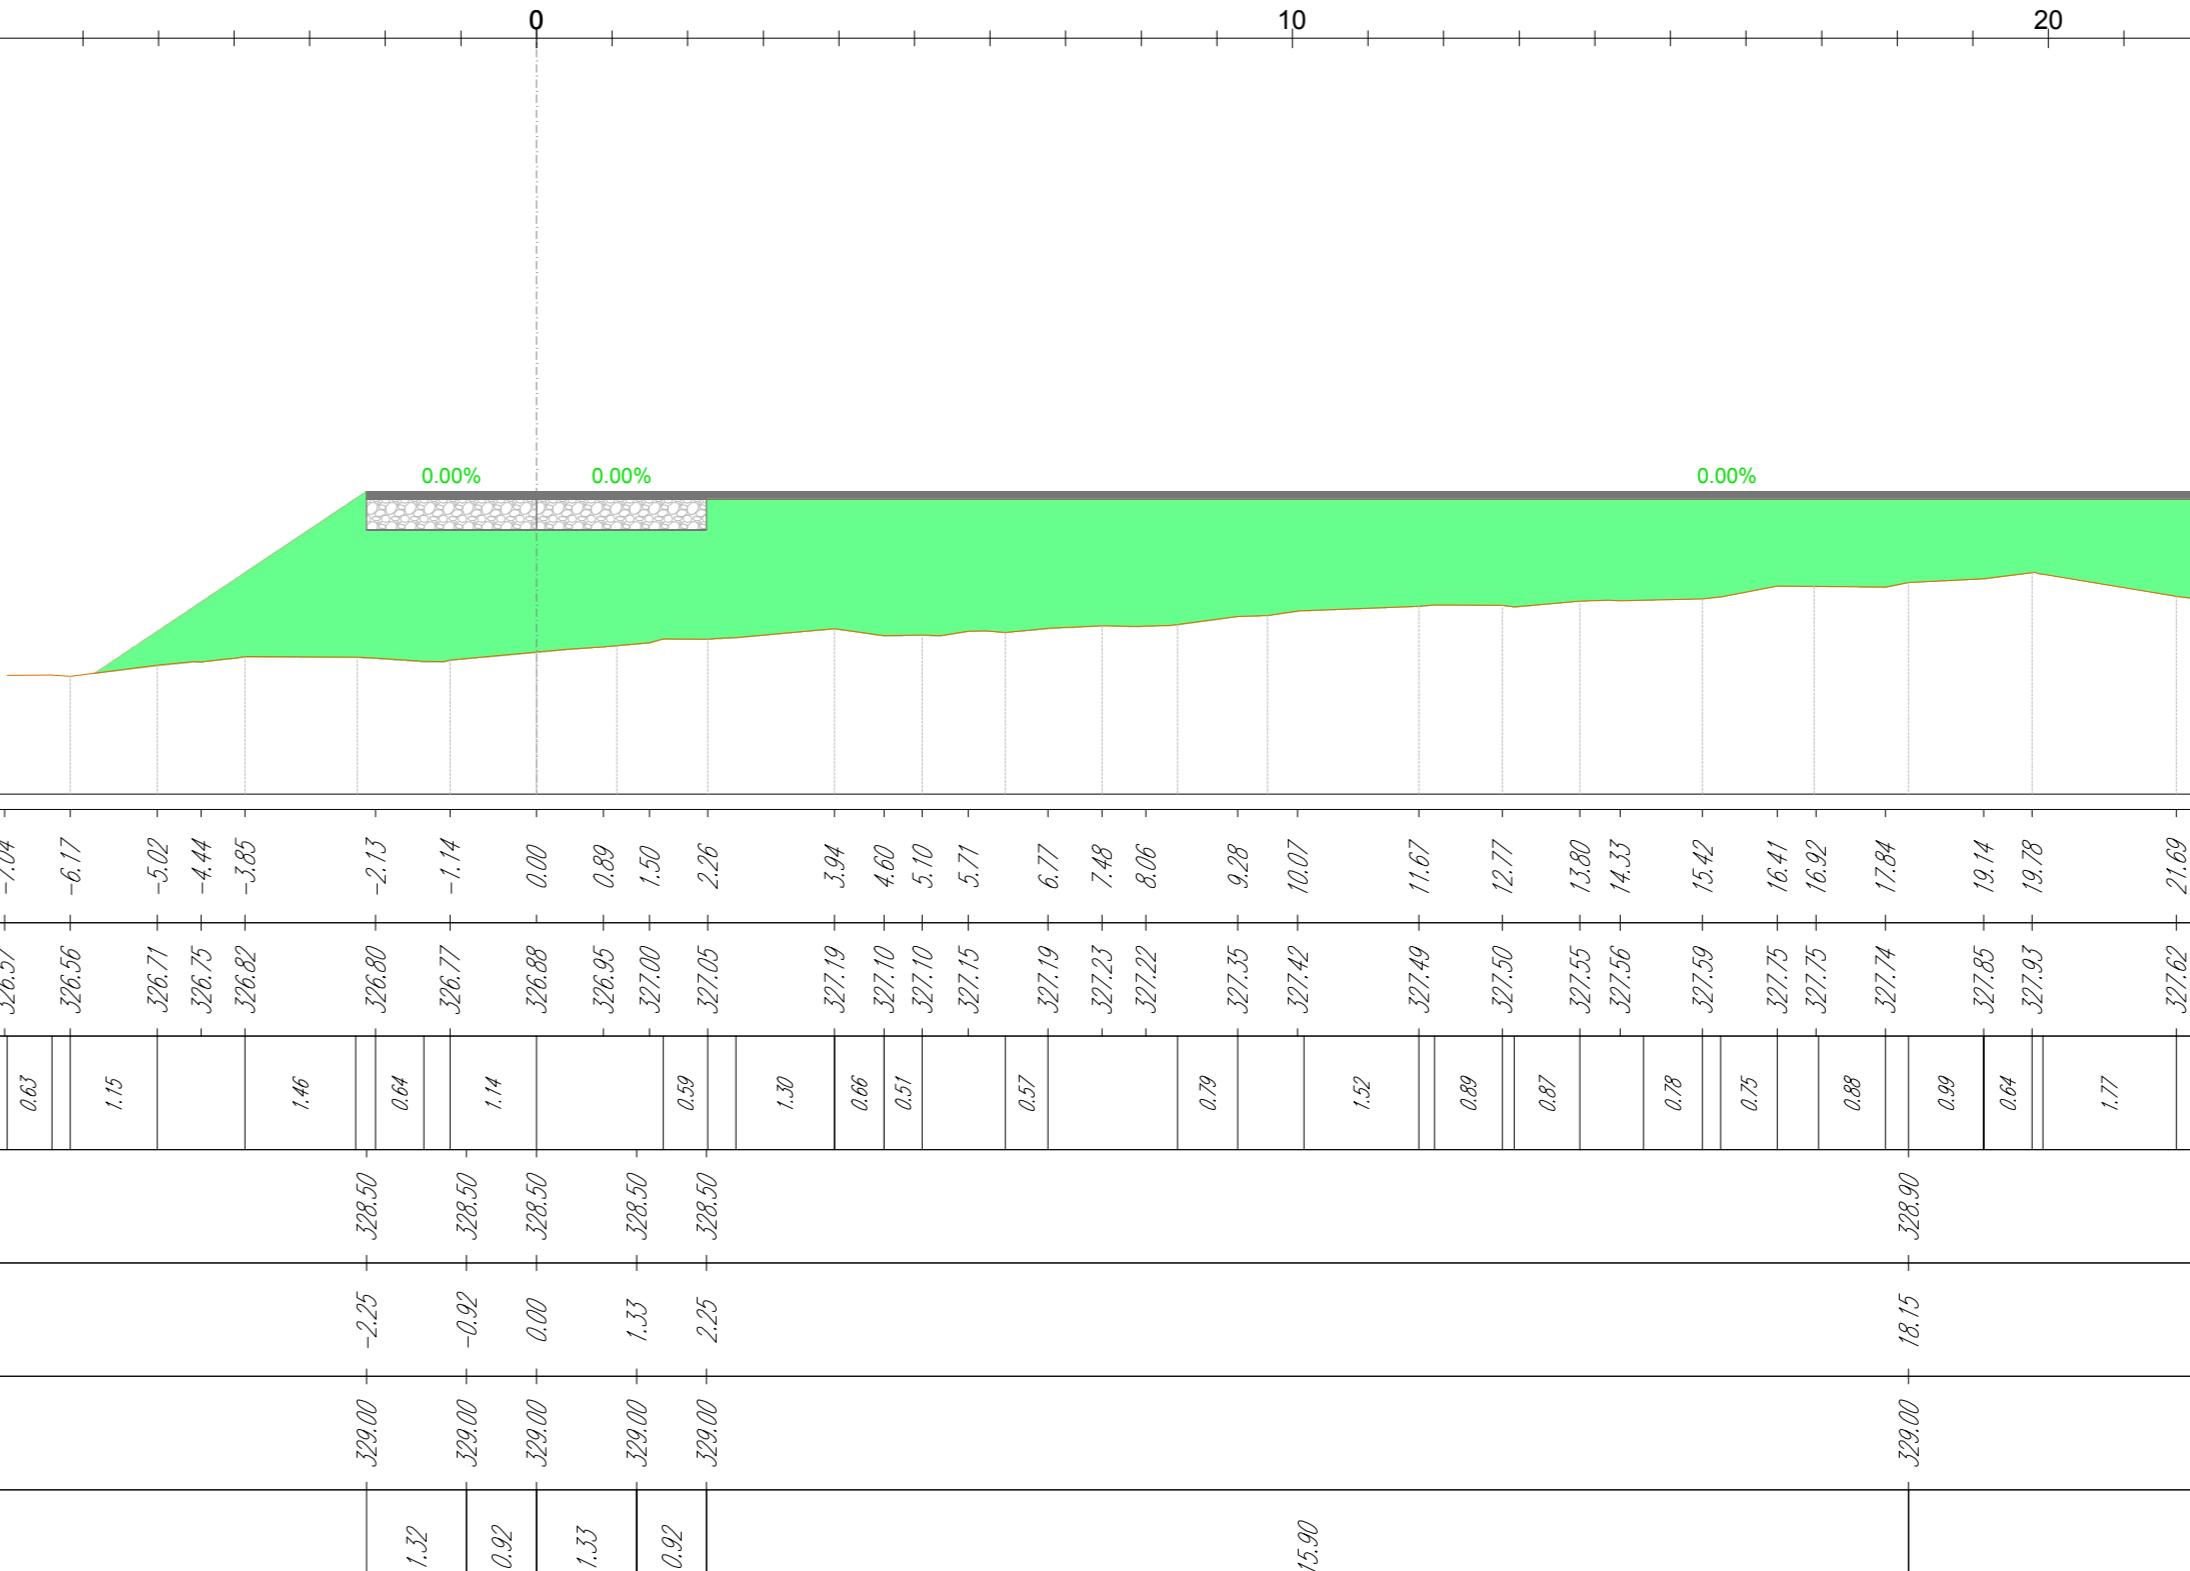
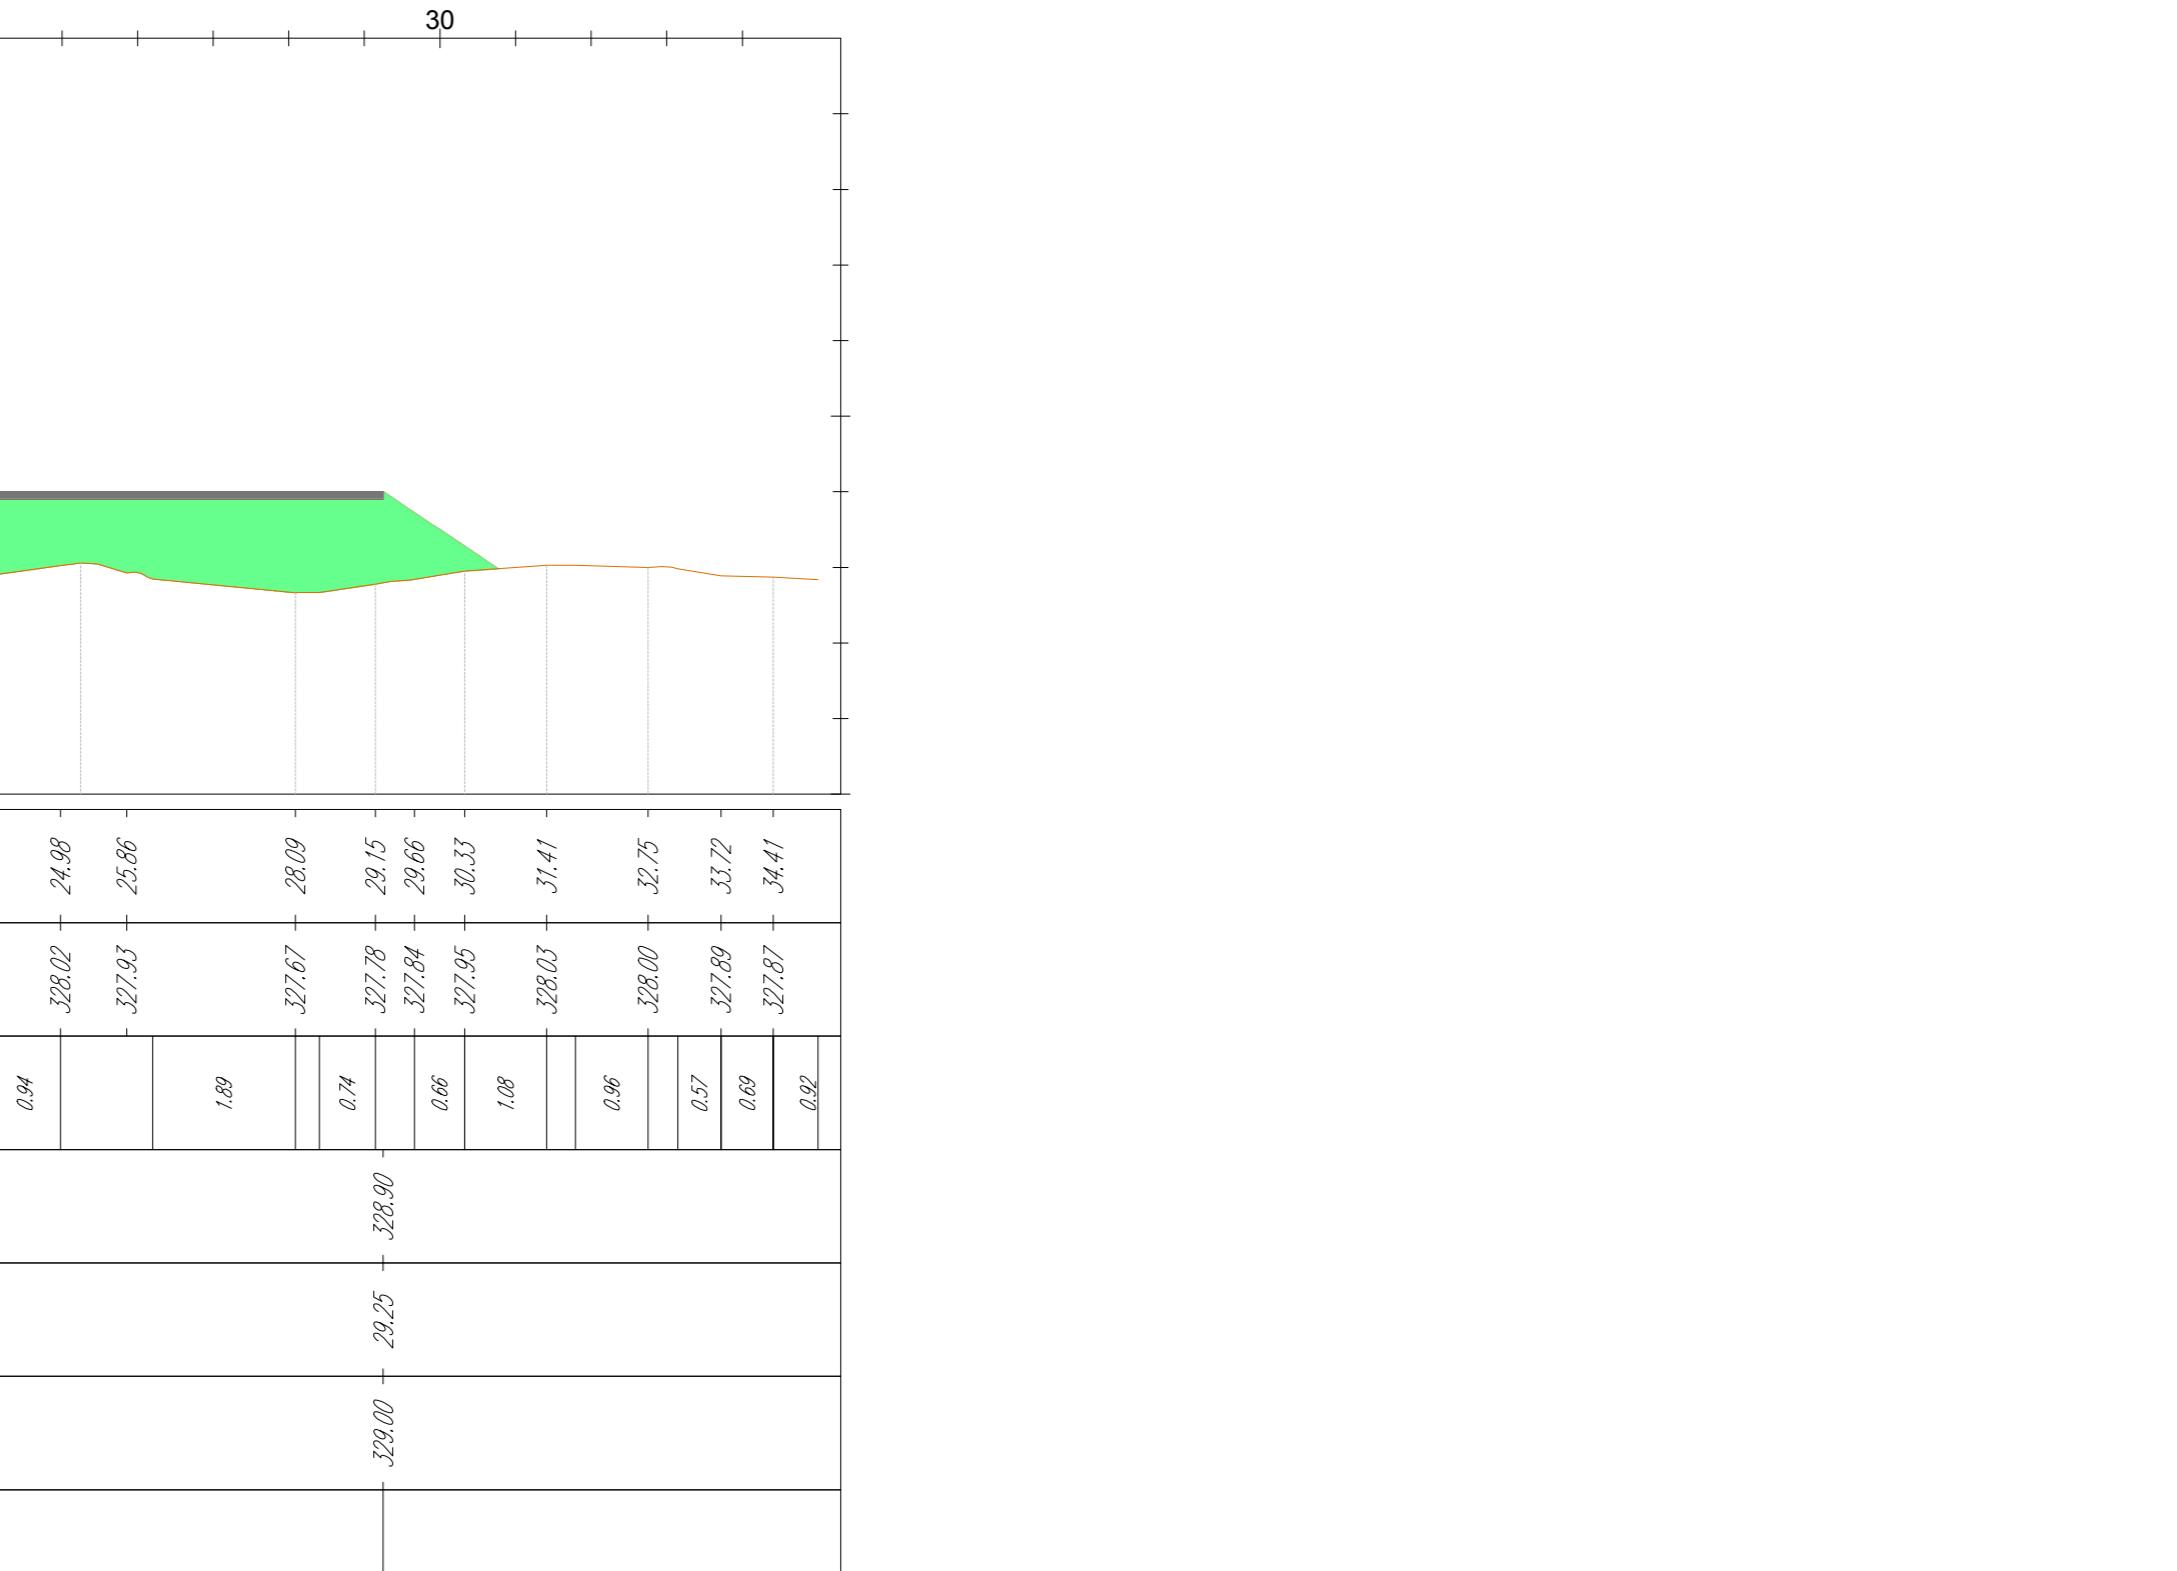
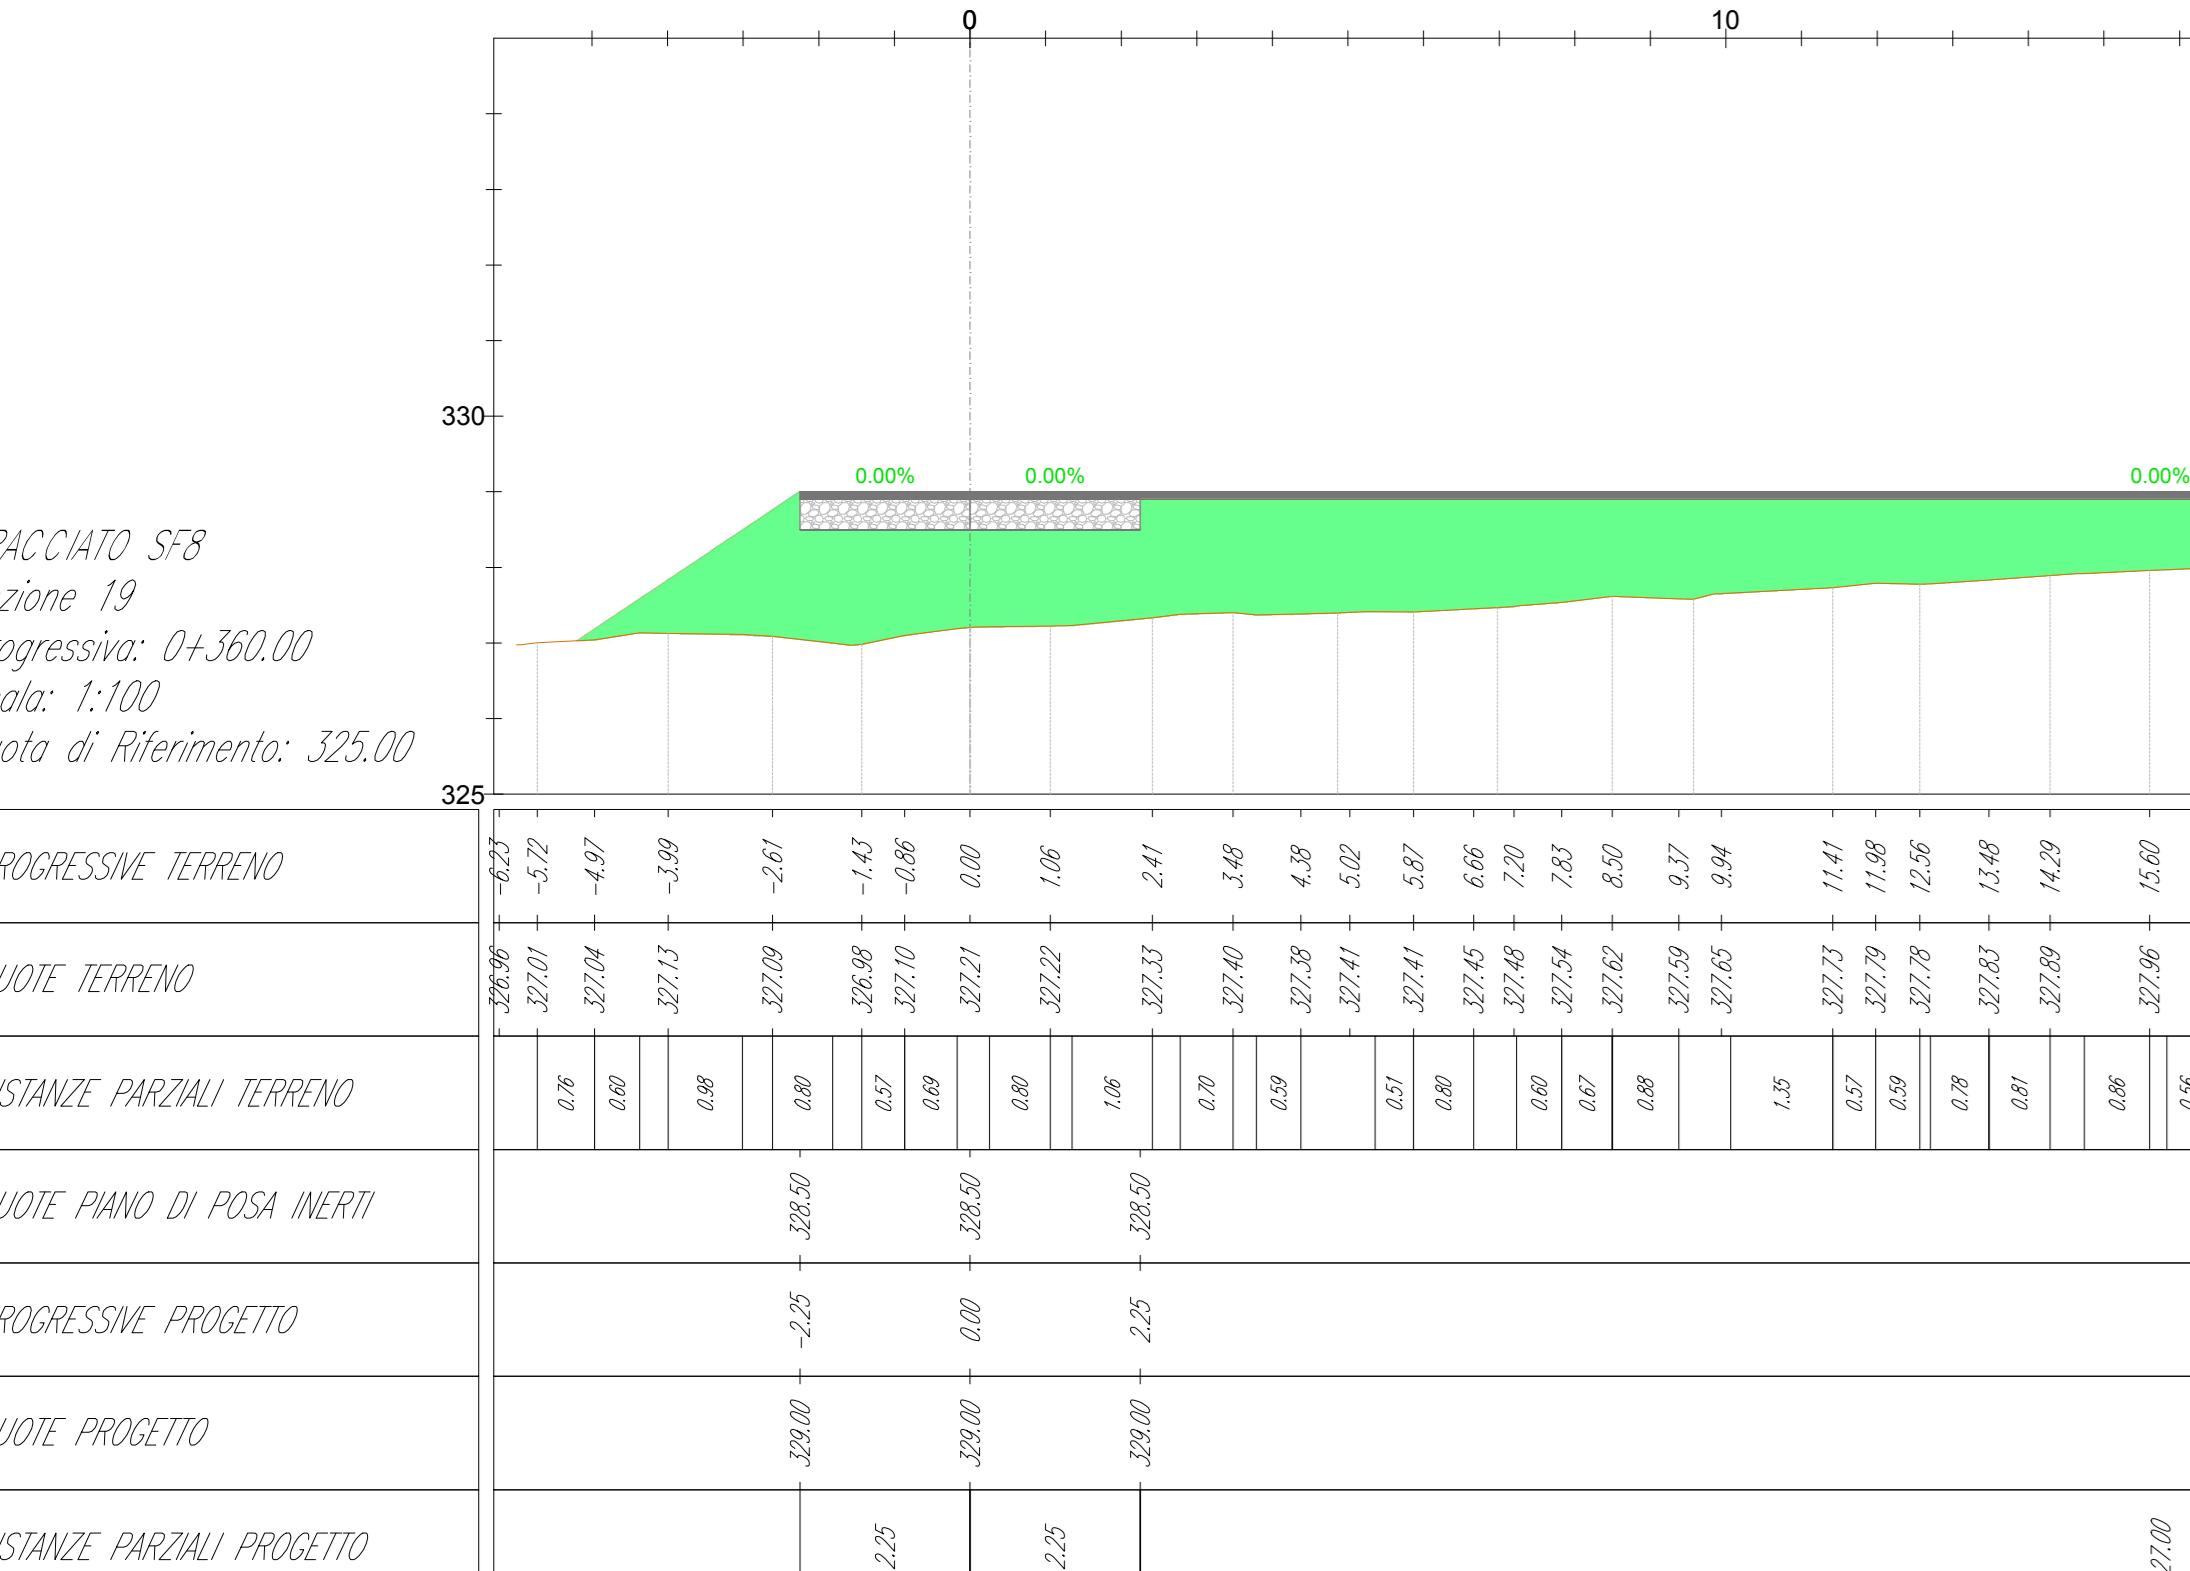
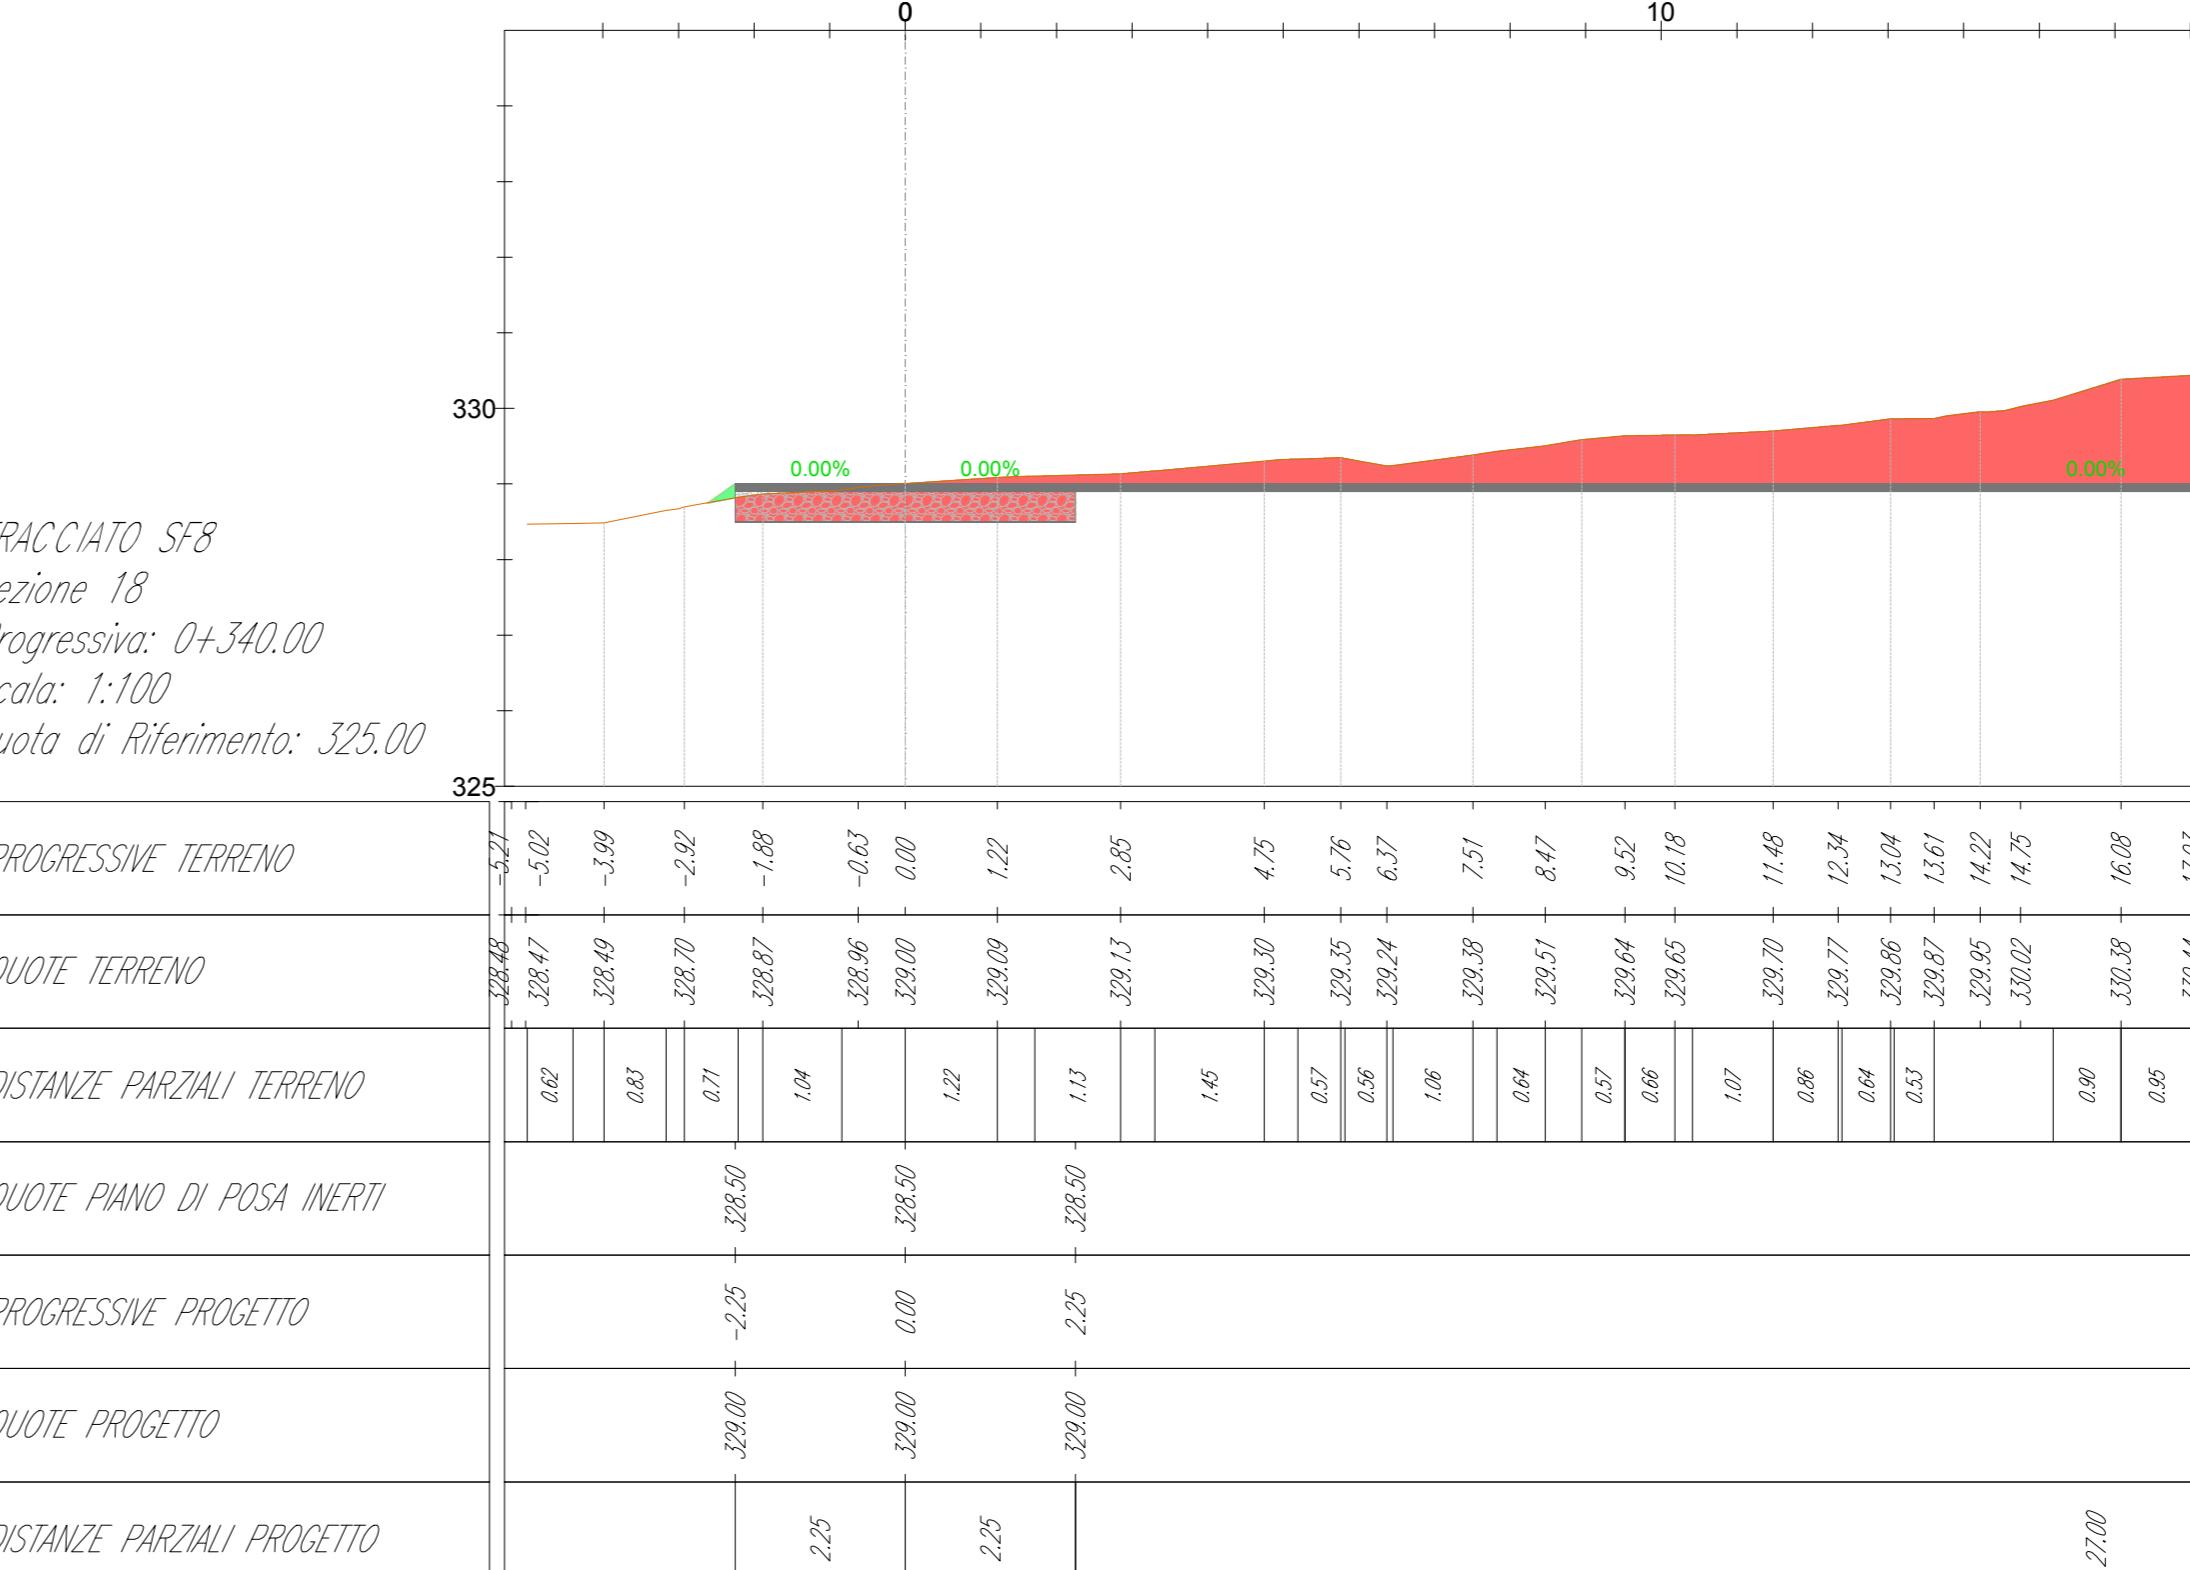
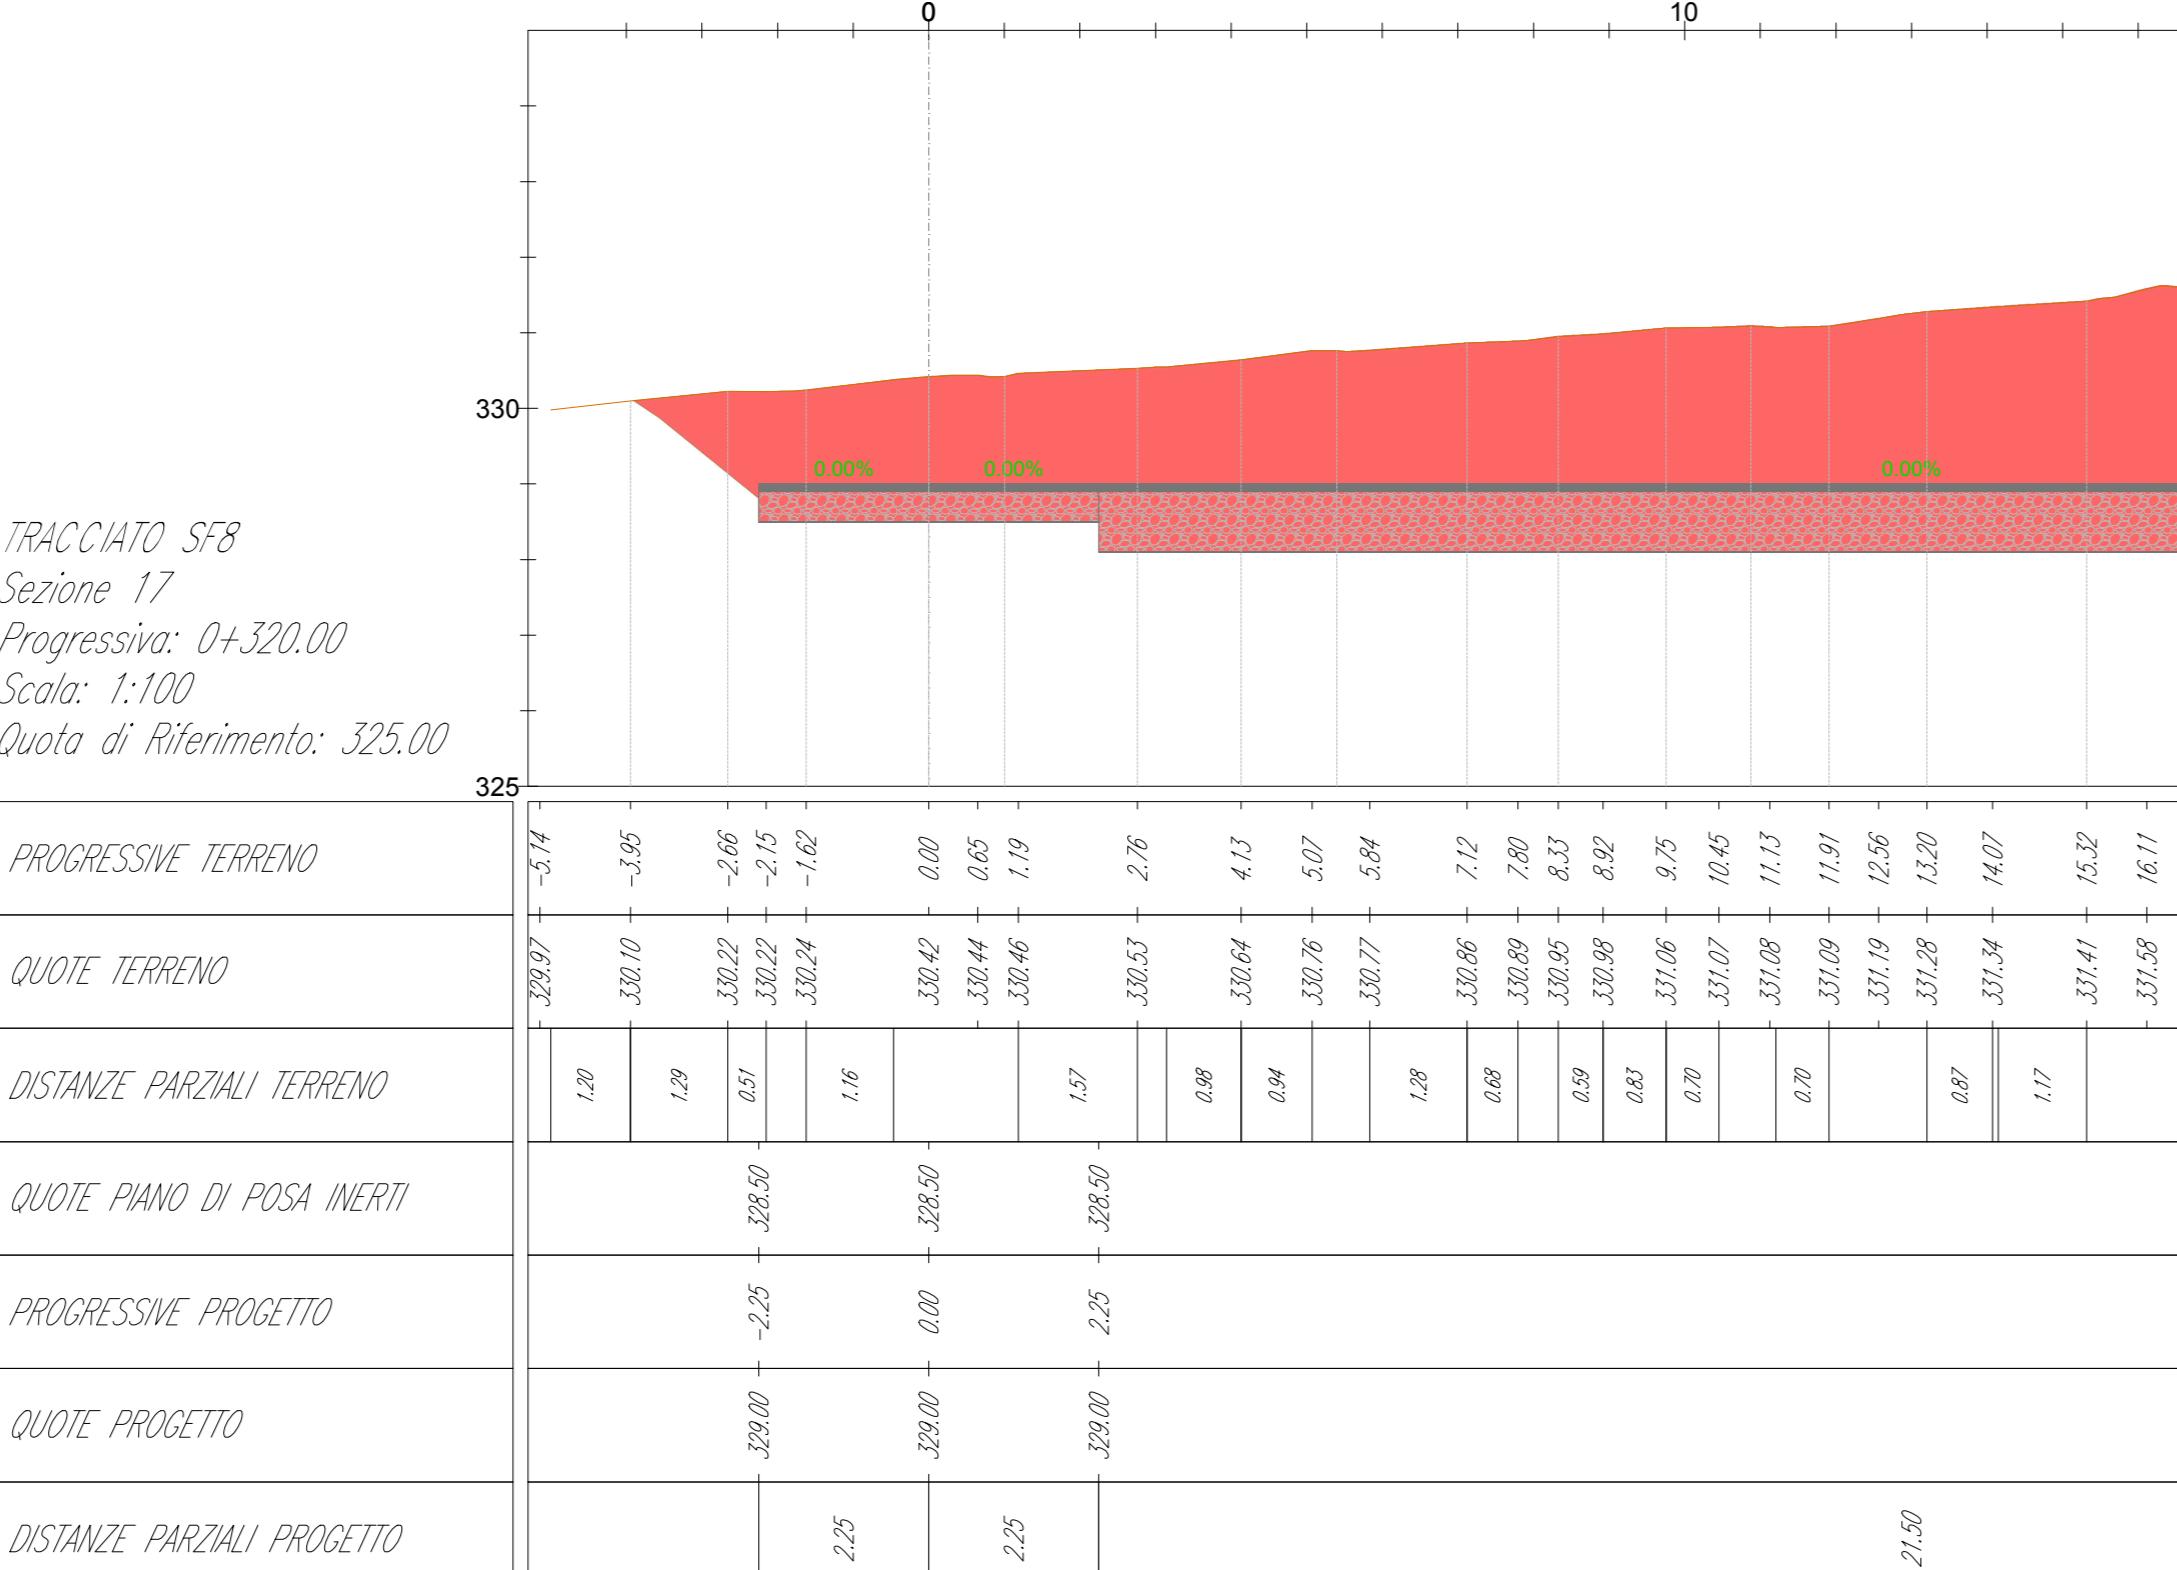
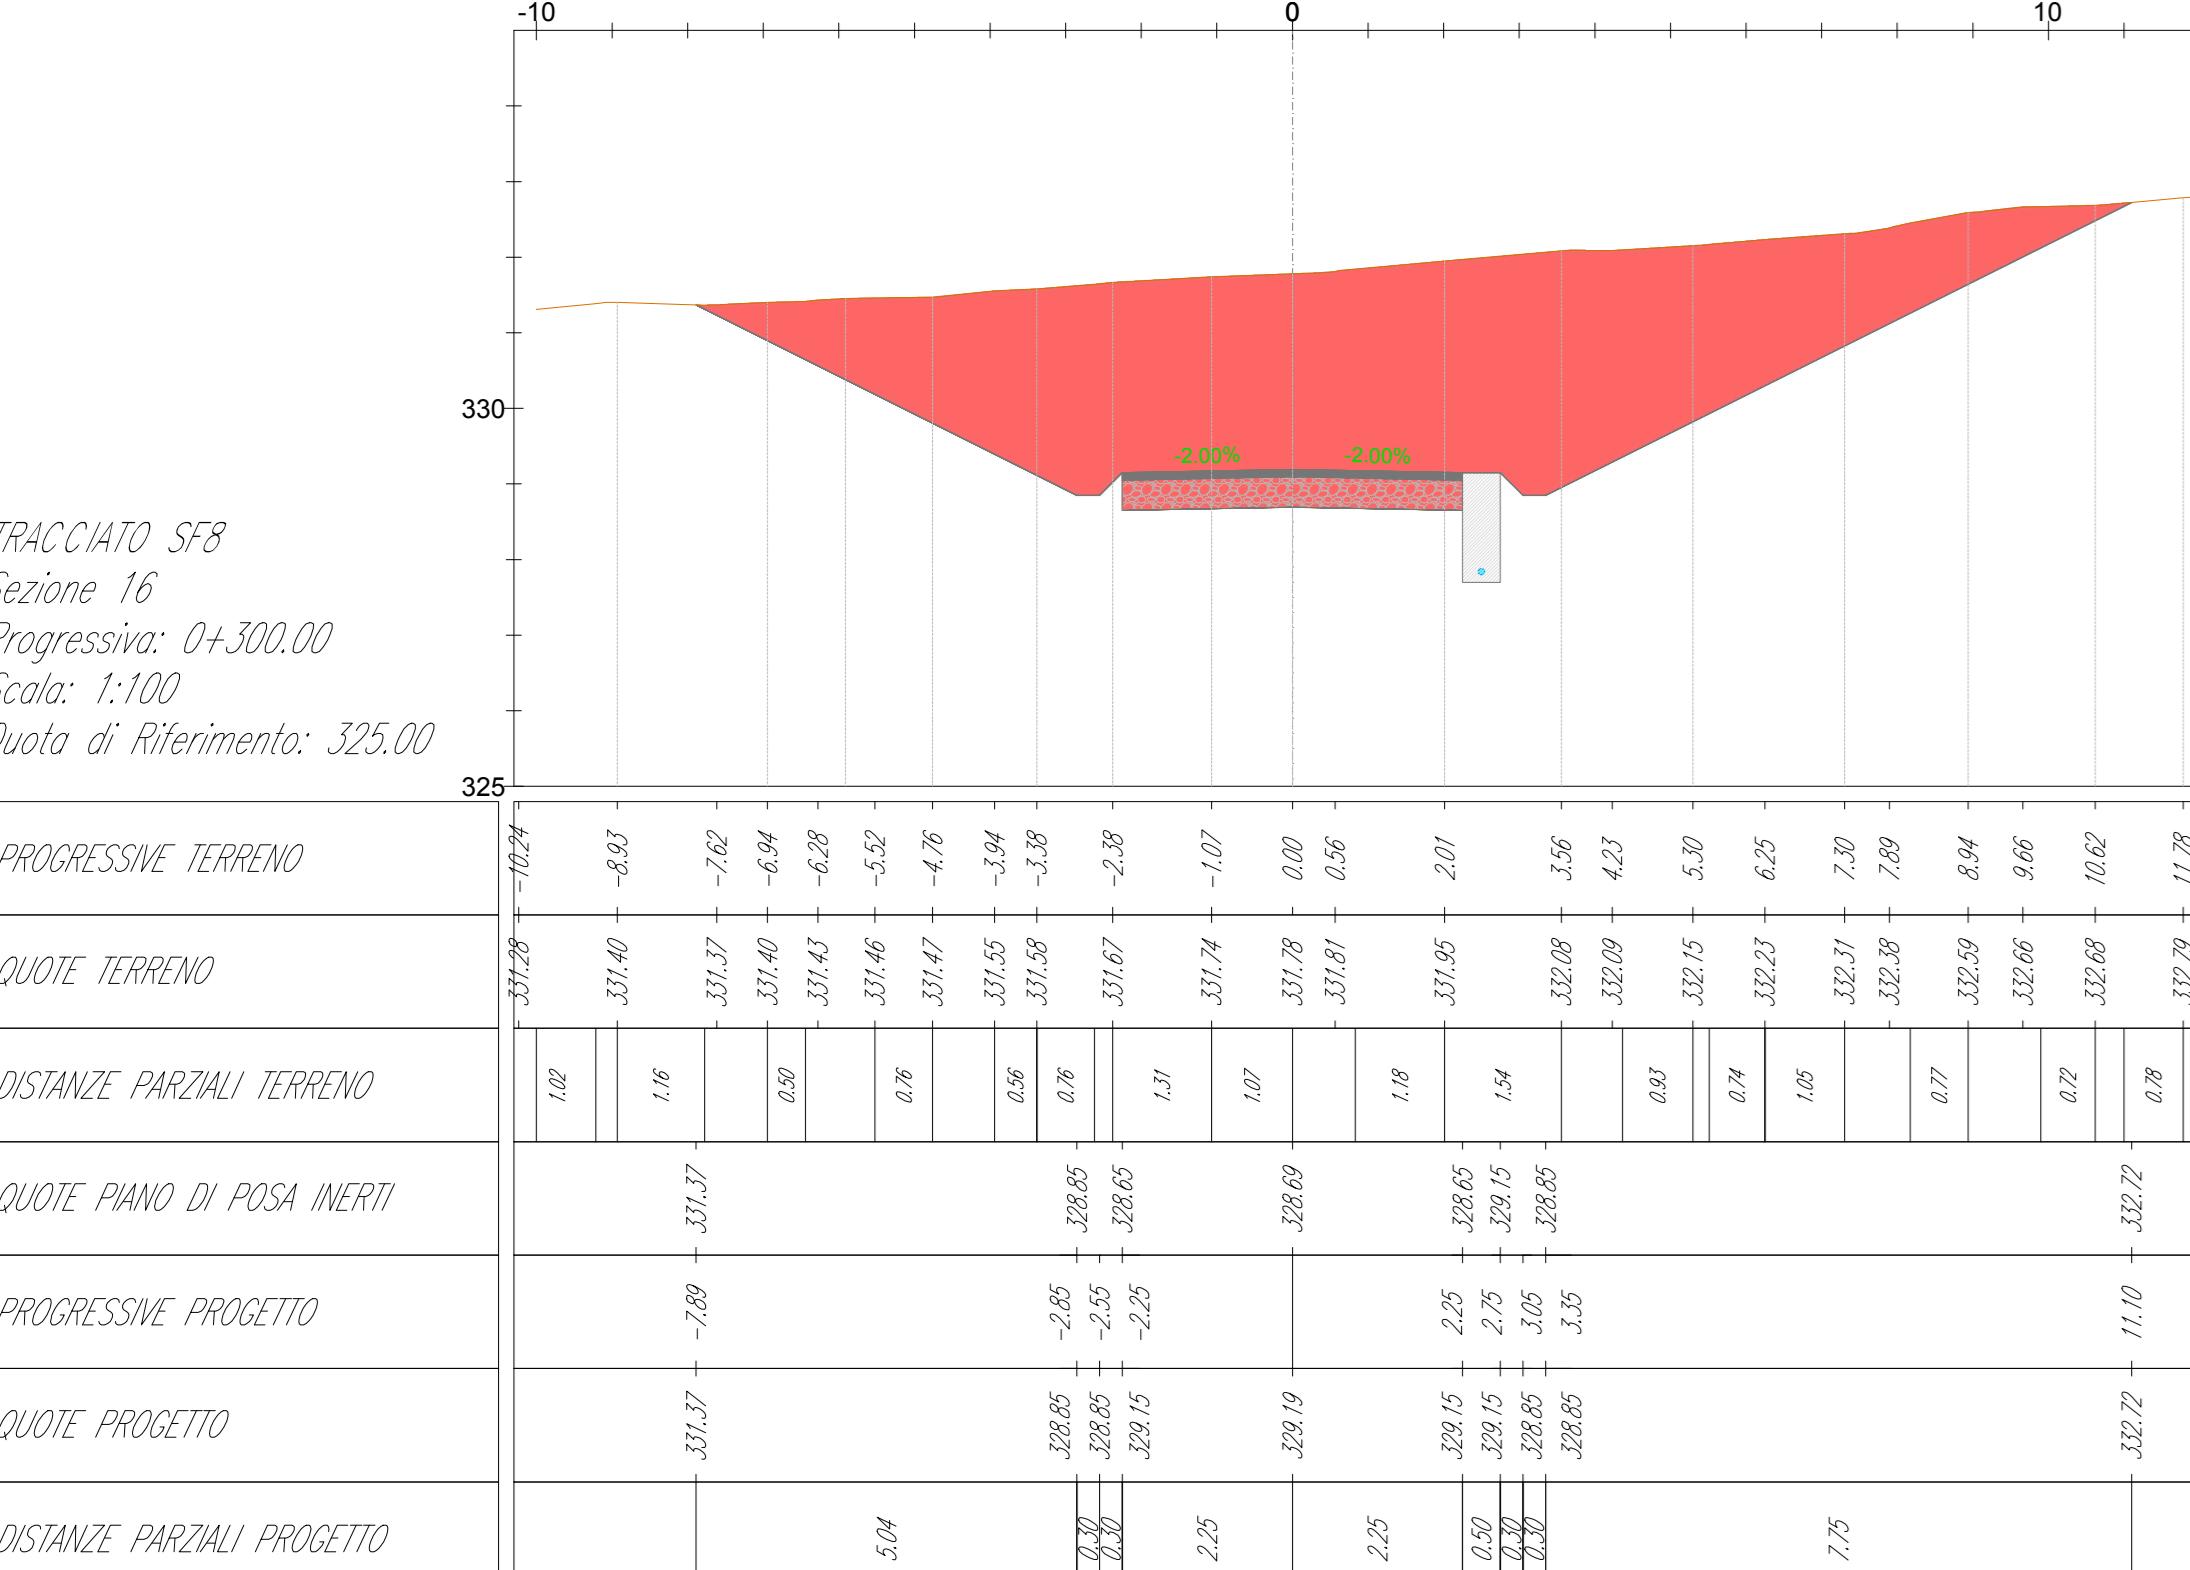
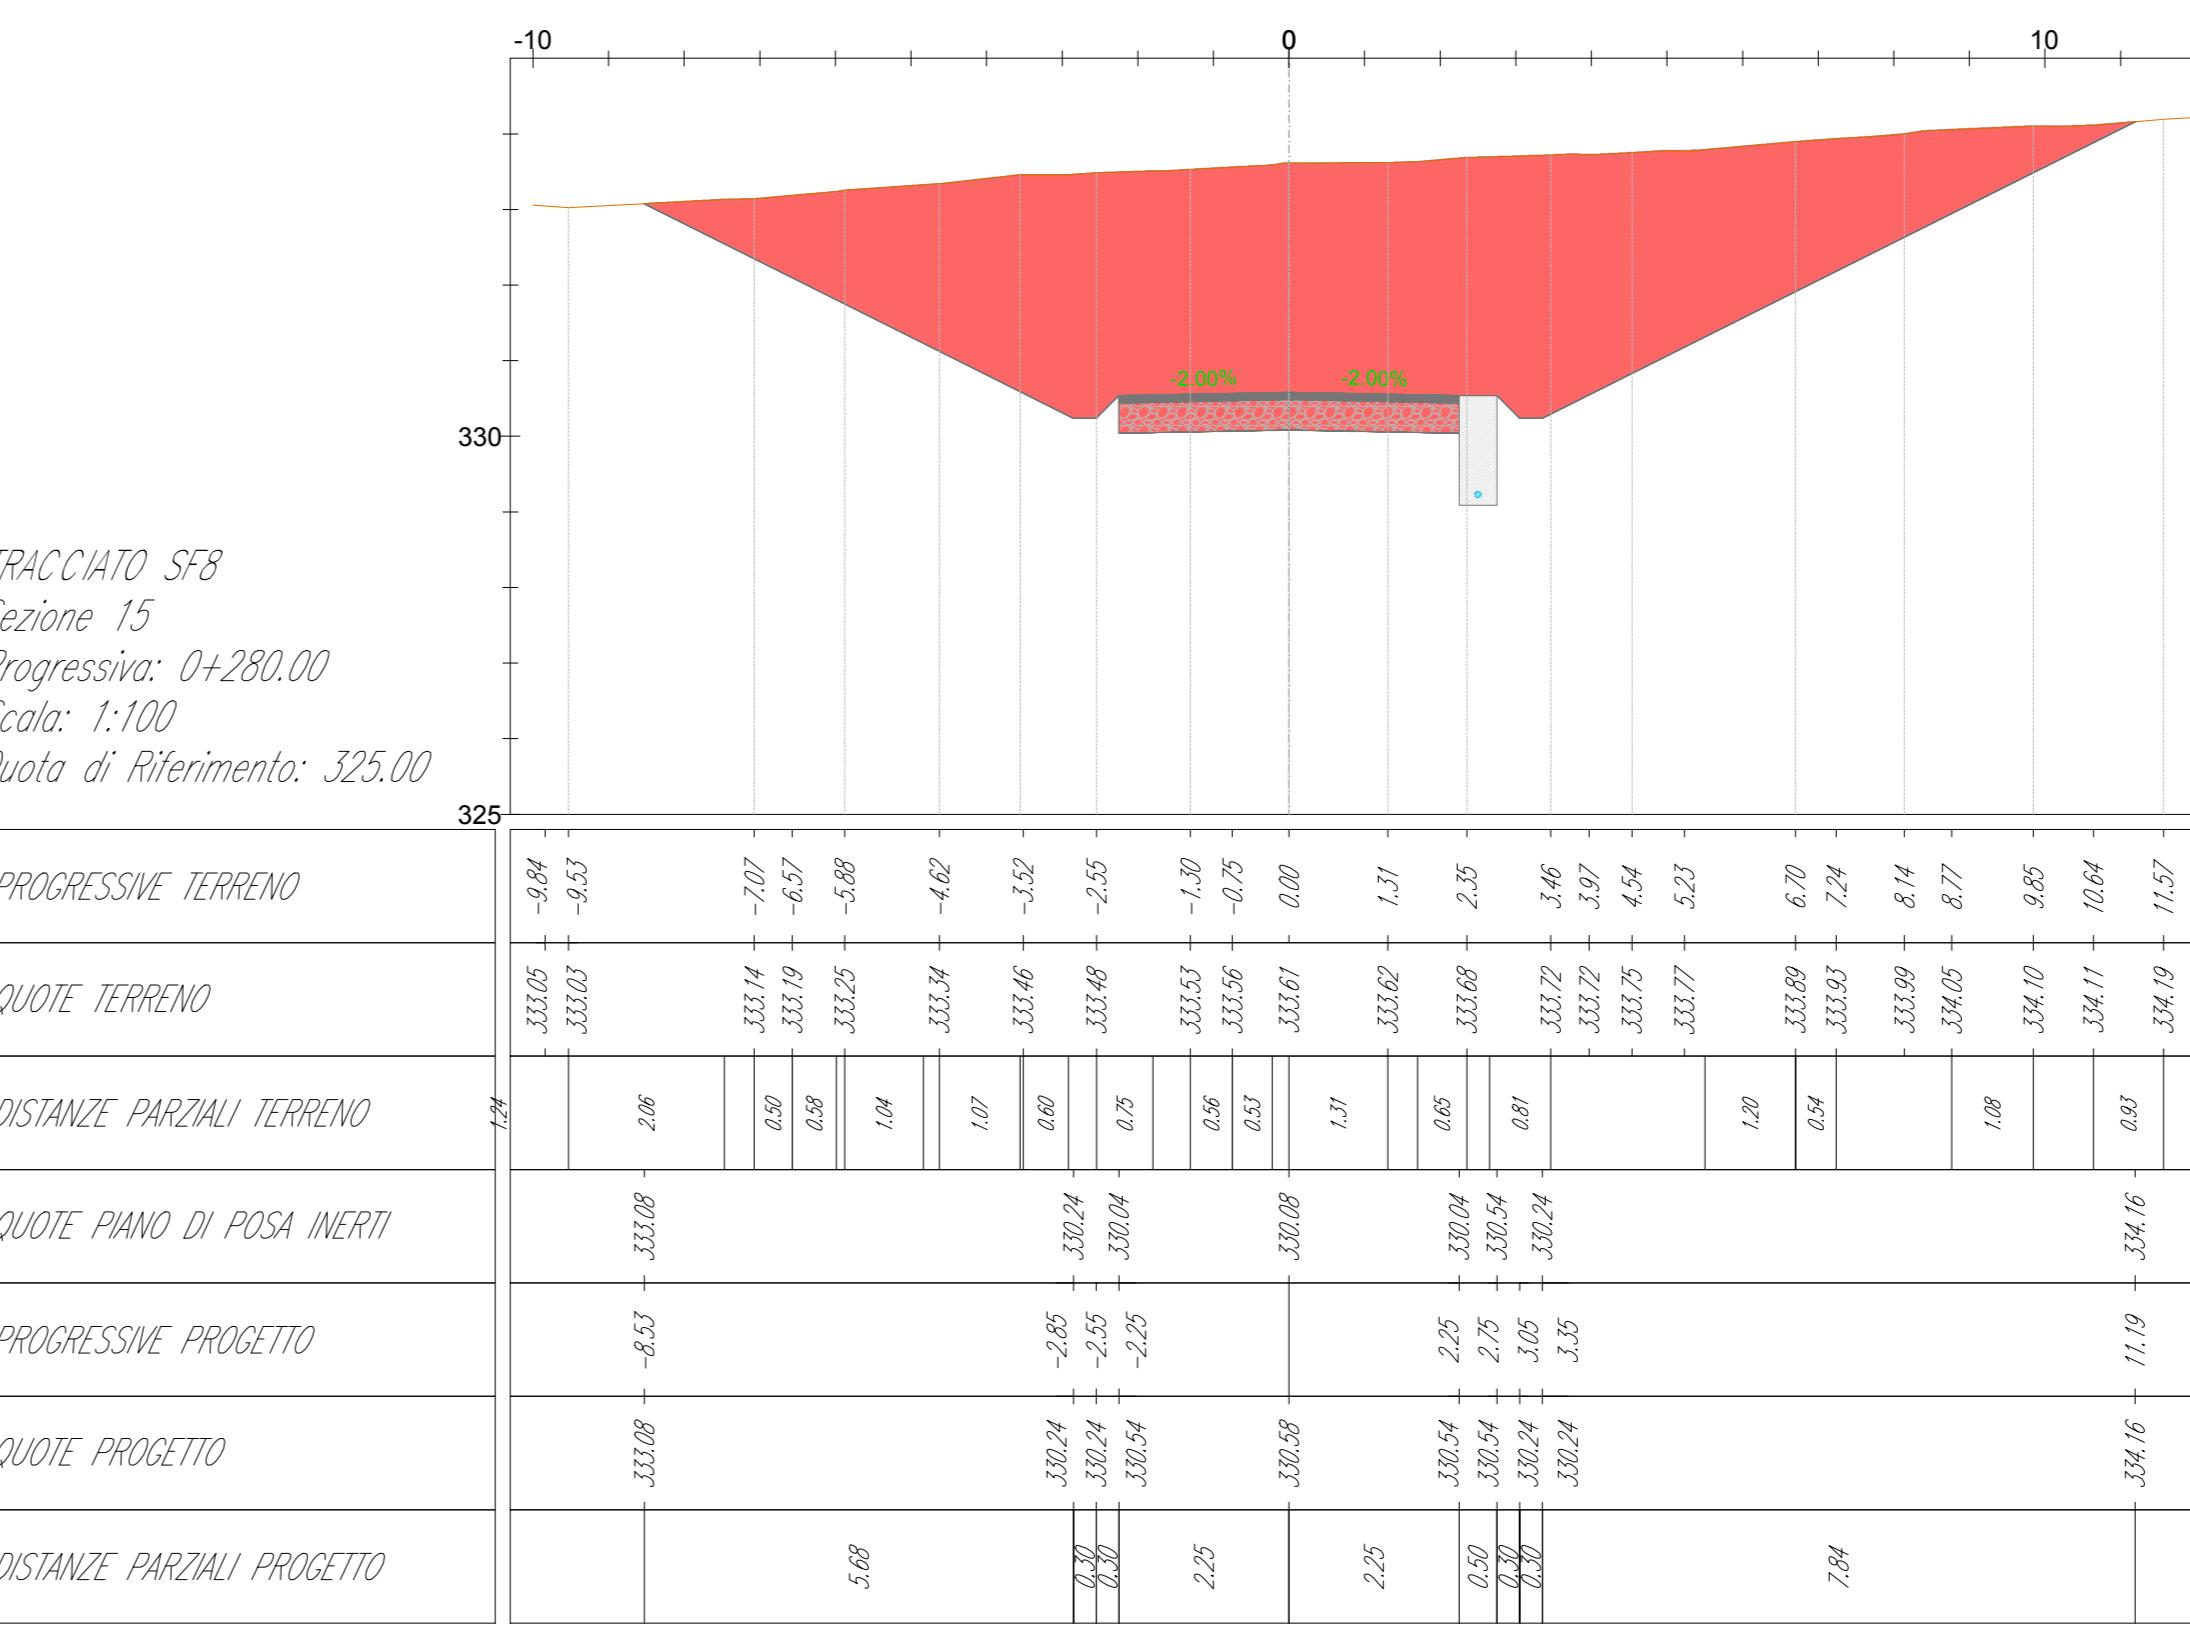
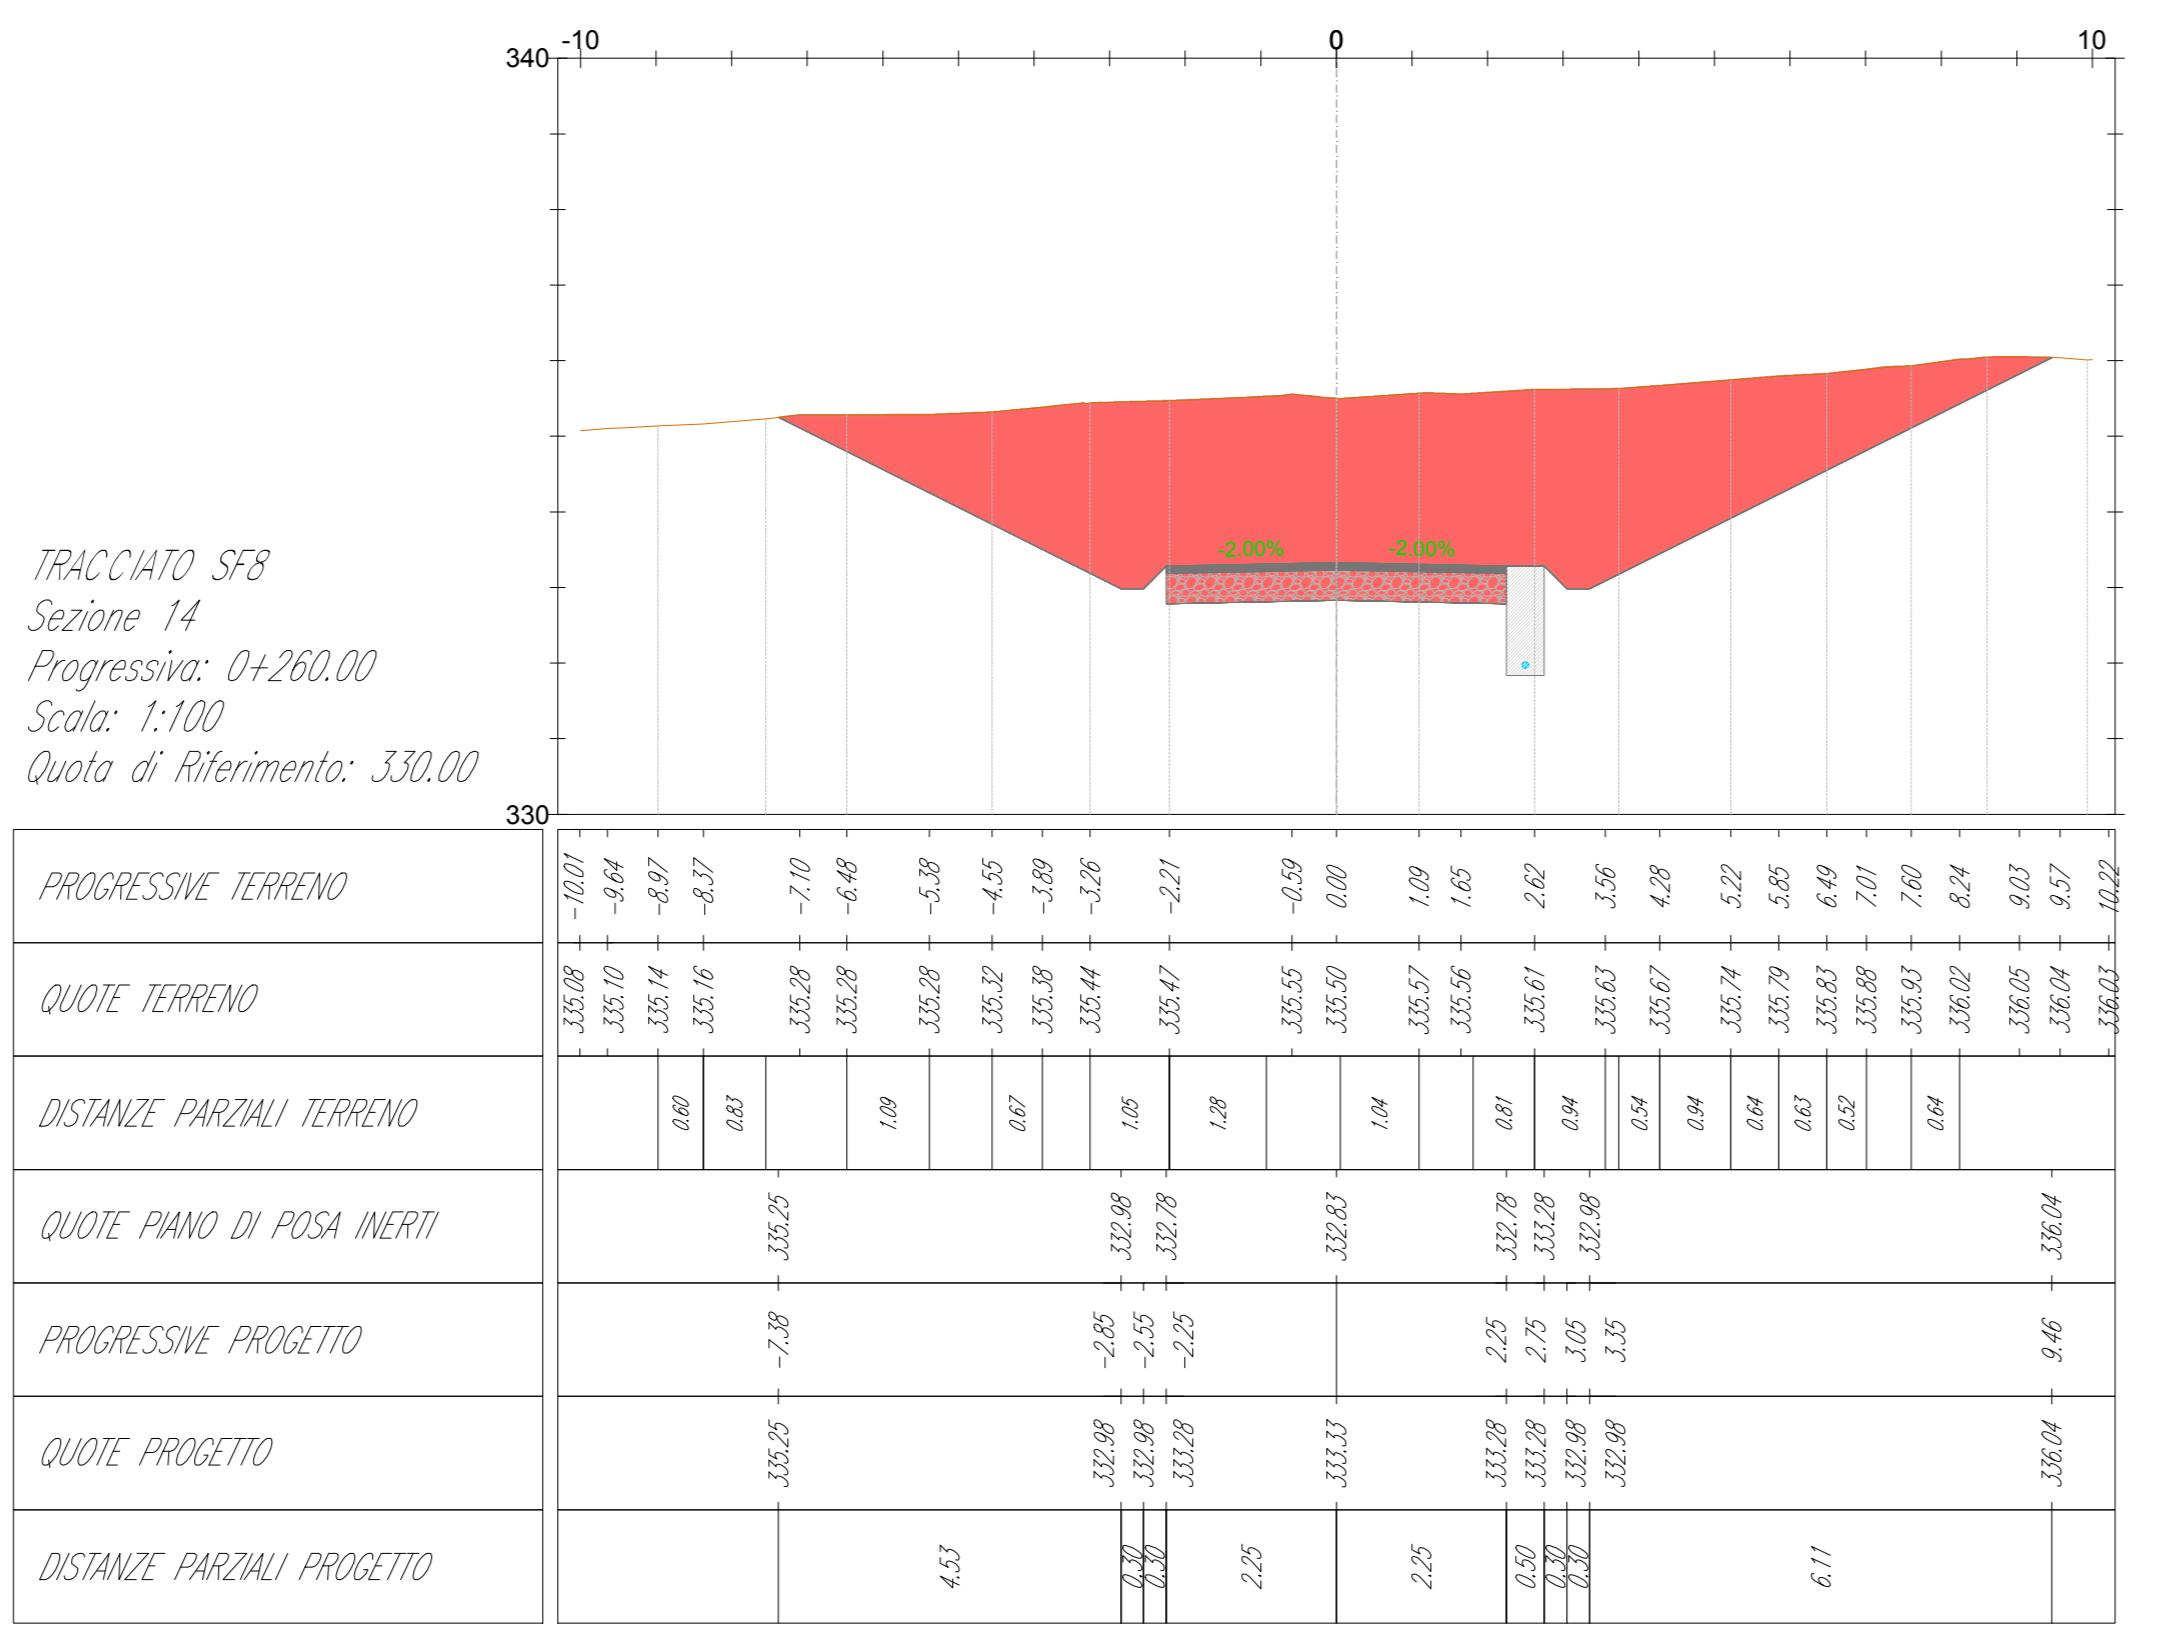
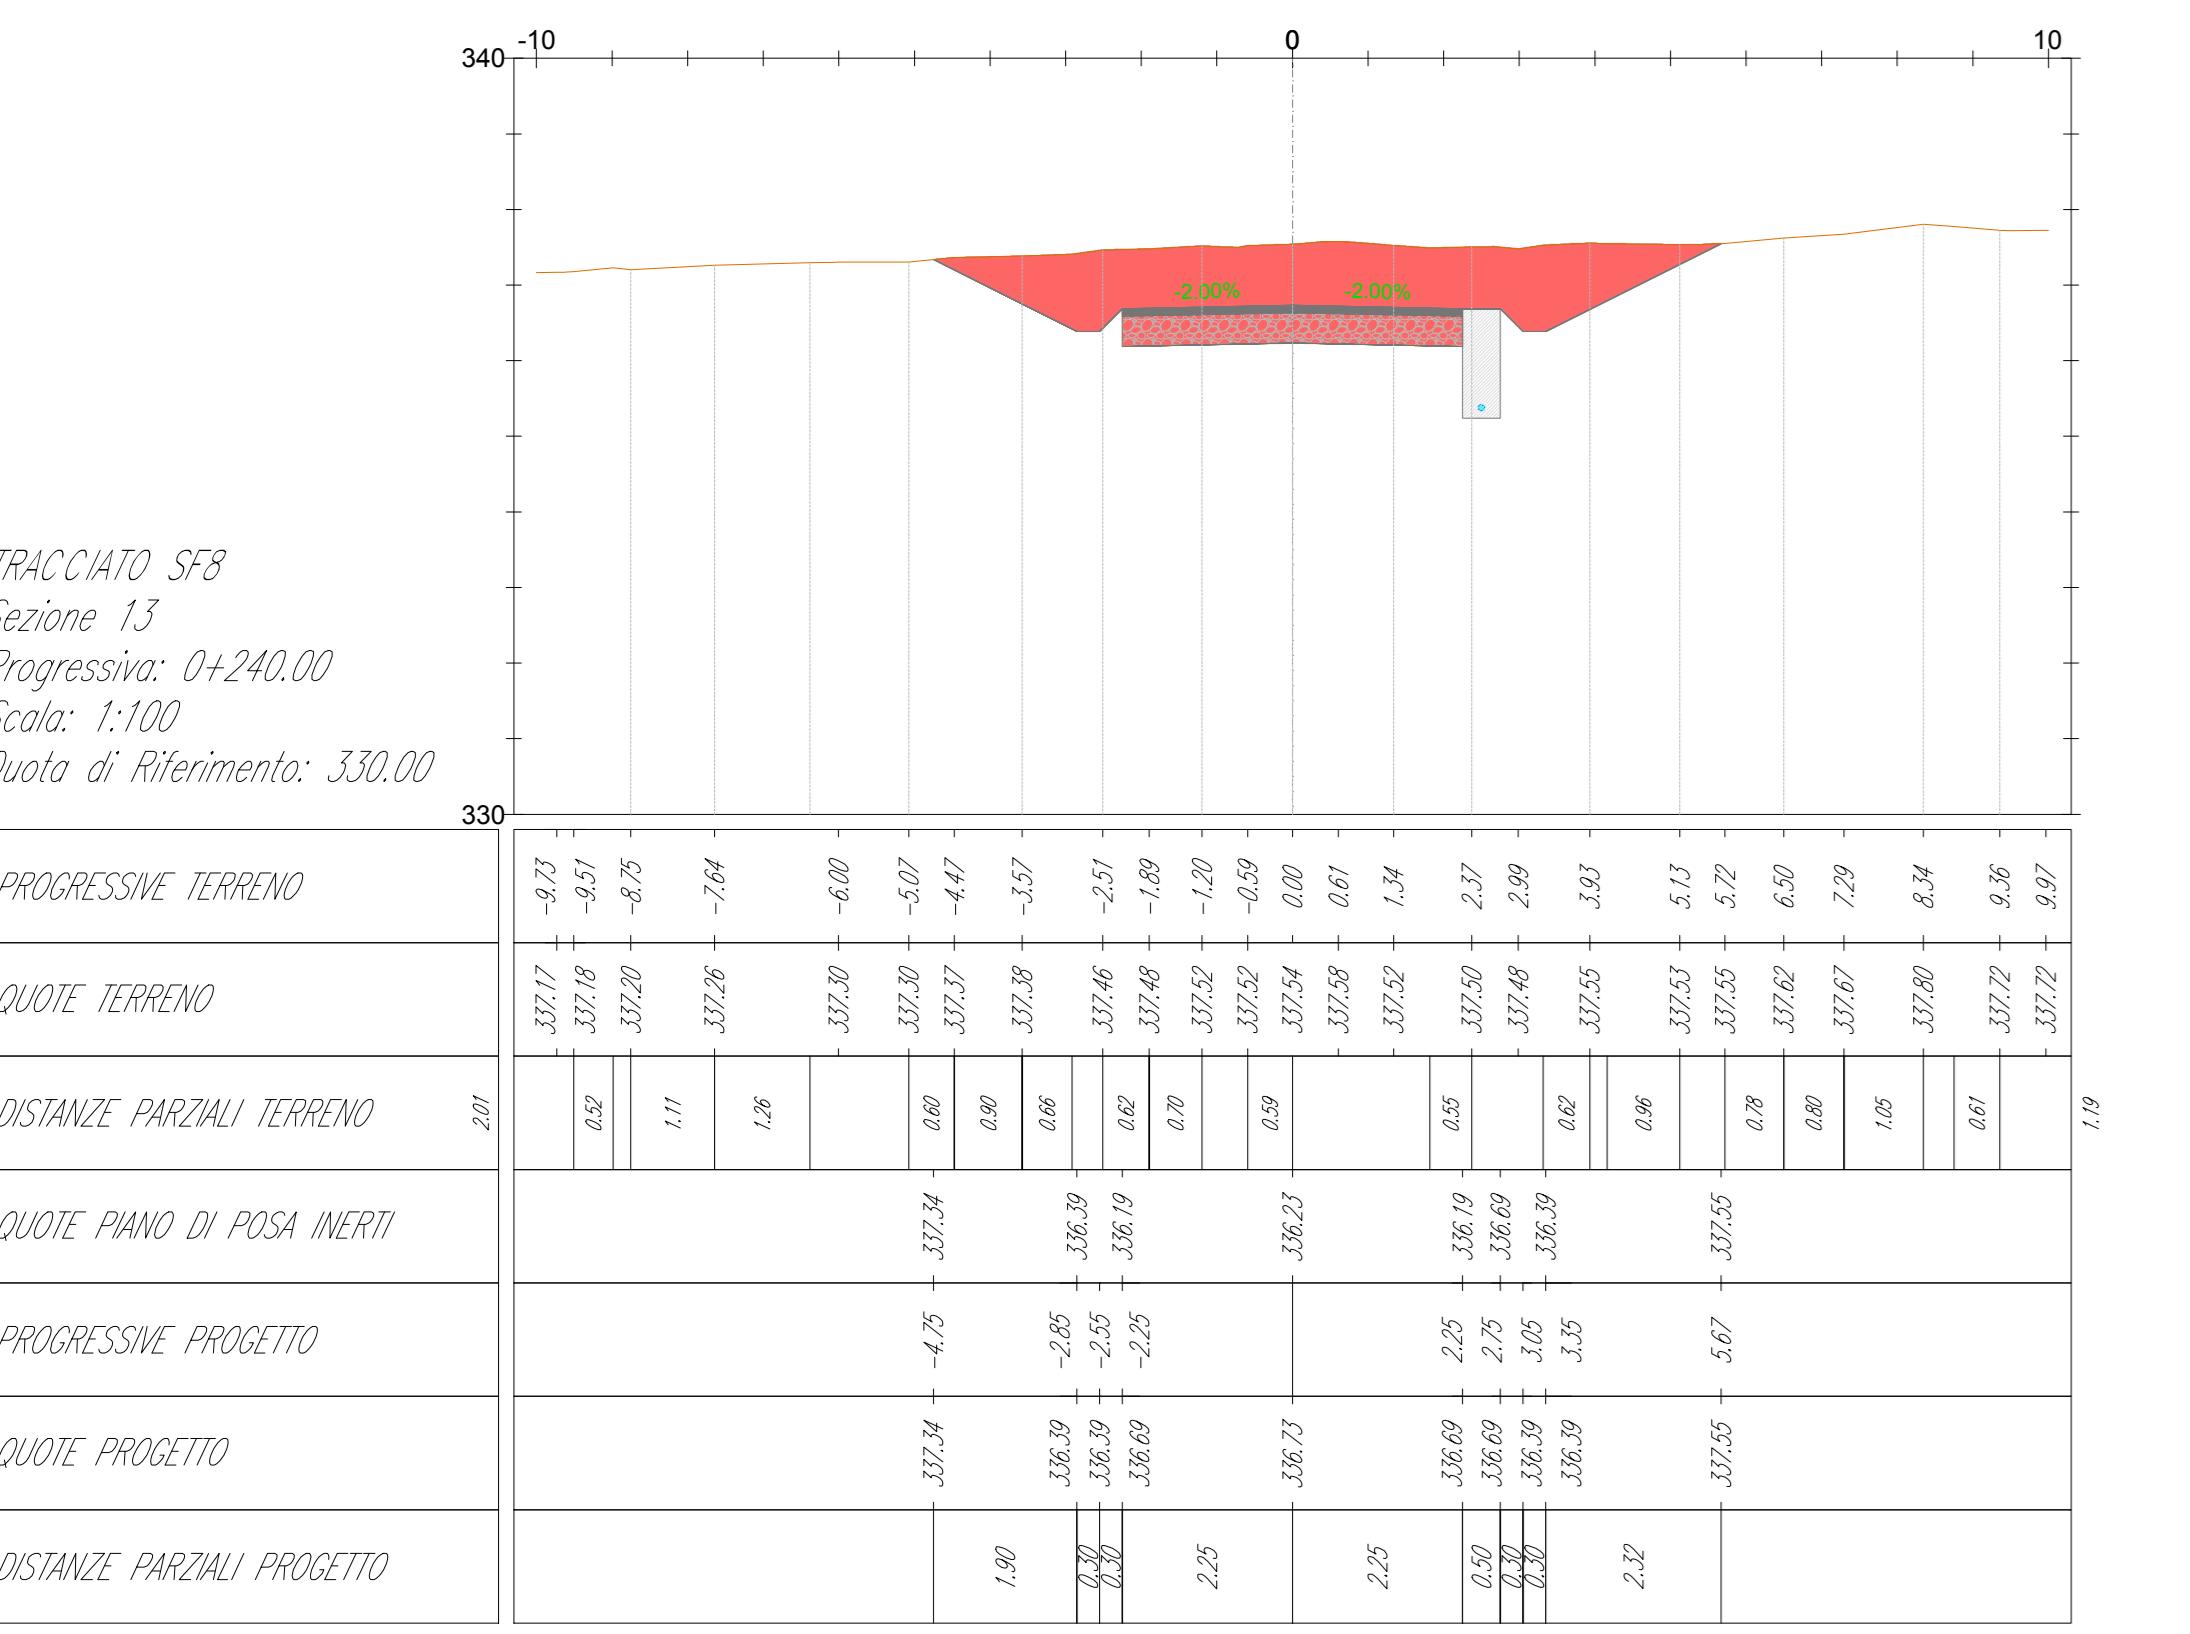


LEGENDA

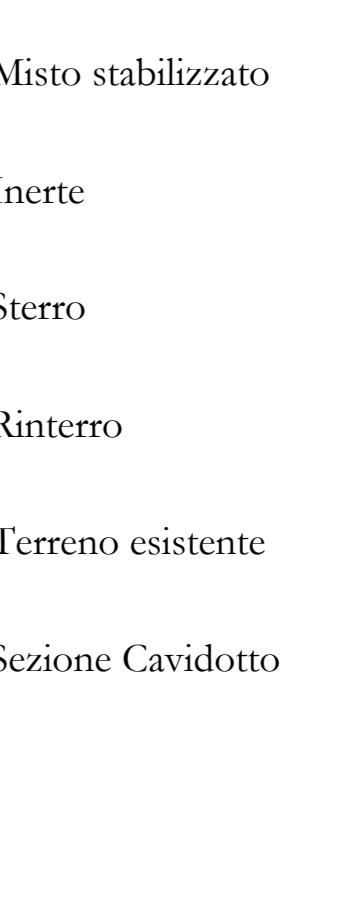

REGISTRAZIONE PROGETTO/STUDIO		FORMATO		SCALA		FASE	
CODICE	DESCRIZIONE	FORMATO	FORMATO	SCALA	SCALA	FASE	
SAF DC/S 0.8 T 0.1 2 0.3 0.0	Dati	A0*	A0*	1:100	1:100	PROGETTO DEFINITIVO	
	Redatto						
	Verificato						
	Approvato						

SAF DC/S 0.8 T 0.1 2 0.3 0.0	Dati	Redatto	Verificato	Approvato

SAF DC/S 0.8 T 0.1 2 0.3 0.0

LA DIFFUSIONE E RIPRODUZIONE, ANCHE PARZIALE, DI QUESTA TAVOLA E' VIETATA AI TERMINI DI LEGGE