Firmato digitalmente da:

LUCCHI GIANLUCA

Firmato il 10/08/2023 12:06

Seriale Certificato: 361218

Valido dal 23/04/2021 al 23/04/2024

InfoCamere Qualified Electronic Signature CA

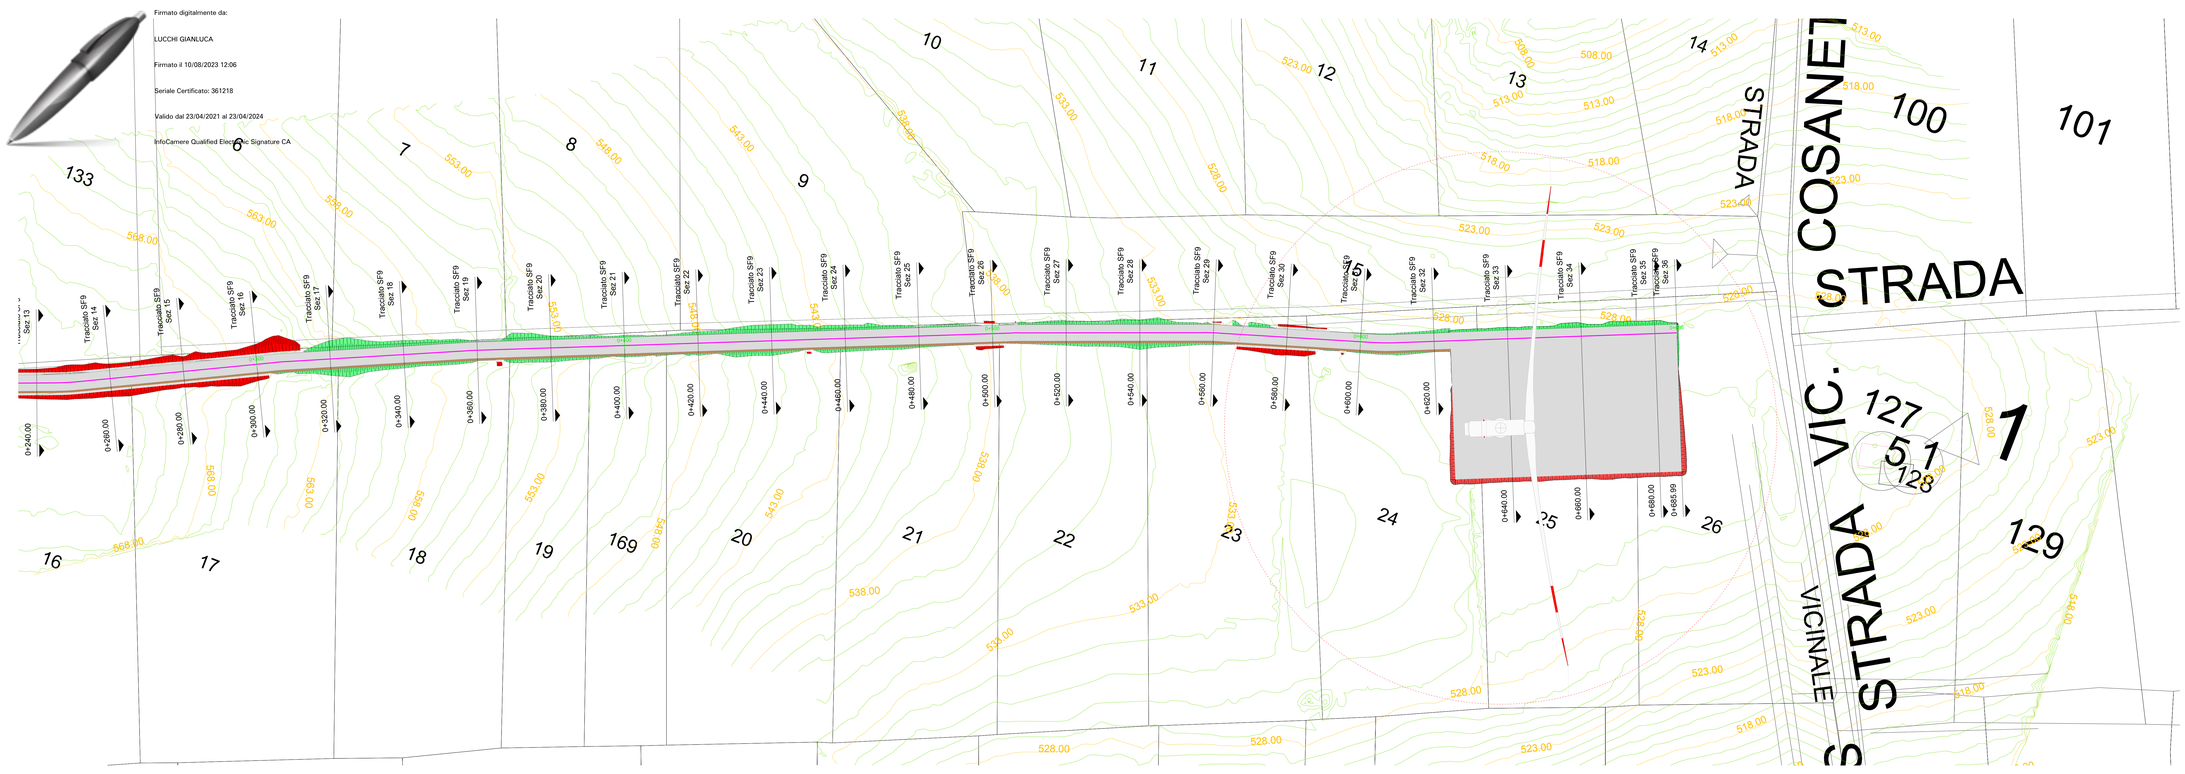


Profilo: PROFILO LONGITUDINALE STRADA SF9 (2)
Q.Rif. : 520.00

LIVELLETTE

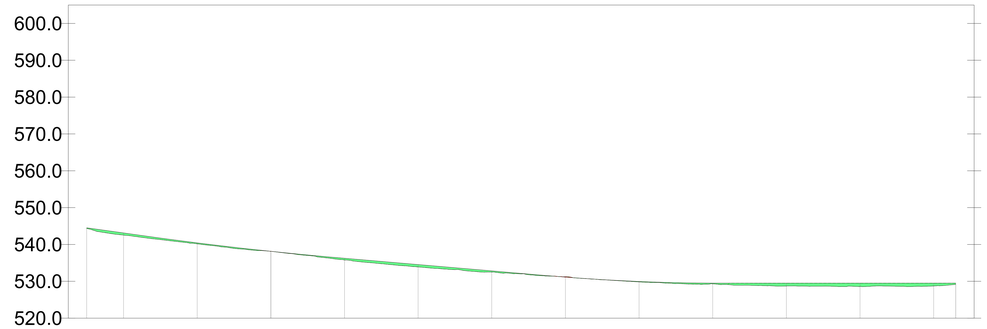


| | | | | | | | | | | | | | |
|---|---|---|---|---|---|---|---|---|---|---|---|---|---|
| NUMERO SEZIONE | 24 | 25 | 26 | 27 | 28 | 29 | 30 | 31 | 32 | 33 | 34 | 35 | 36 |
| DISTANZE PROGRESSIVE | 0+480.00 | 0+480.00 | 0+500.00 | 0+520.00 | 0+540.00 | 0+560.00 | 0+580.00 | 0+600.00 | 0+620.00 | 0+640.00 | 0+660.00 | 0+680.00 | 0+685.99 |
| QUOTE TERRENO | 542.54 | 540.17 | 538.15 | 535.78 | 533.66 | 532.30 | 531.24 | 529.61 | 529.29 | 528.77 | 528.57 | 528.74 | 529.15 |
| QUOTE PROGETTO | | | | | | | | | | | | | |
| DIFFERENZA QUOTE | | | | | | | | | | | | | |
| ETTOMETRICHE | | | | | | | | | | | | | |
| ANDAMENTO PLANIMETRICO | | | | | | | | | | | | | |