Firmato digitalmente da:

LUCCHI GIANLUCA

Firmato il 10/08/2023 12:08

Seriale Certificato: 361218

Valido dal 23/04/2021 al 23/04/2024

InfoCamere Qualified Electronic Signature CA

TRACCIATO SF1.3
Sezione 33
Progressiva: 0+320.00
Scala: 1:100
Quota di Riferimento: 240.00

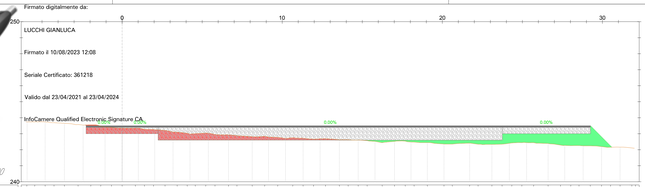

TRACCIATO SF1.3
Sezione 34
Progressiva: 0+330.00
Scala: 1:100
Quota di Riferimento: 240.00

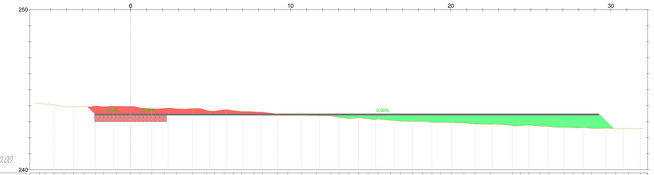

TRACCIATO SF1.3
Sezione 35
Progressiva: 0+340.00
Scala: 1:100
Quota di Riferimento: 240.00

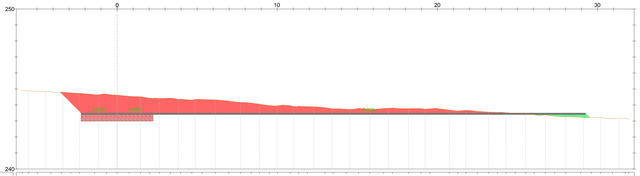

TRACCIATO SF1.3
Sezione 36
Progressiva: 0+350.00
Scala: 1:100
Quota di Riferimento: 240.00

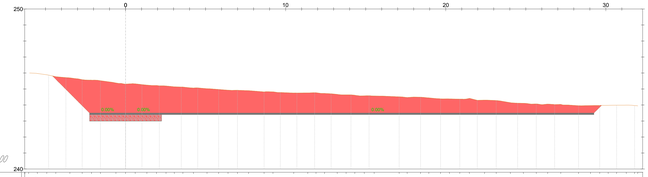

TRACCIATO SF1.3
Sezione 37
Progressiva: 0+352.06
Scala: 1:100
Quota di Riferimento: 240.00

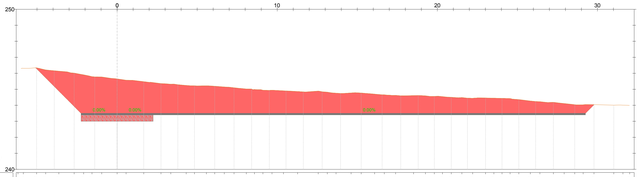

LEGENDA

- Misto stabilizzato
- Inerte
- Sterro
- Rinterro
- Terreno esistente
- Sezione Cavidotto

AREN Green S.r.l.

Sede legale e operativa: Via dell'Artigiani, 30R - 47522 Cesena (FC), Italia
Codice Fiscale, P. IVA 04032270401

COMUNI DI MONTEVERDE E LACEDONIA (AV)
LOCALITA' "MASSERIA SAN FELICE"

PROGETTO PER LA REALIZZAZIONE DI

IMPIANTO EOLICO

"SAN FELICE"

REDAZIONE - PROGETTISTA
Aren Electric Power Spa
Società per Azioni con Unico Socio
Via dell'Artigiani 30R - 47522 Cesena (FC)
Tel. +39 0547 412411 - Fax +39 0547 412274
P.Iva 03903900410
Registro delle Imprese di Forlì Cesena R.E.A. 317048

TIMBRO E FIRMA - PROGETTISTA
Ing. Samuela Ubi
Ordine degli Ingegneri di Forlì Cesena
Matr. 2866

TITOLO ELABORATO
Sezioni trasversali strada di accesso SF13

CODICE ELABORATO	FORMATO	SCALA	FASE
SAF DC S 1 3 T 0 1 2 0 5 0 0	A0*	1:100	PROGETTO DEFINITIVO

REV.	DESCRIZIONE	DATA	REDATTO	VERIFICATO	APPROVATO
00	Prima emissione	01/08/2023	D. Zampa	G. Tondonati	S. Ubi
01					
02					
03					
04					

FILE: SF13_Definitivo.dwg

LA DIFFUSIONE E RIPRODUZIONE, ANCHE PARZIALE, DI QUESTA TAVOLA E' VIETATA A TERMINI DI LEGGE