


Prospetto A

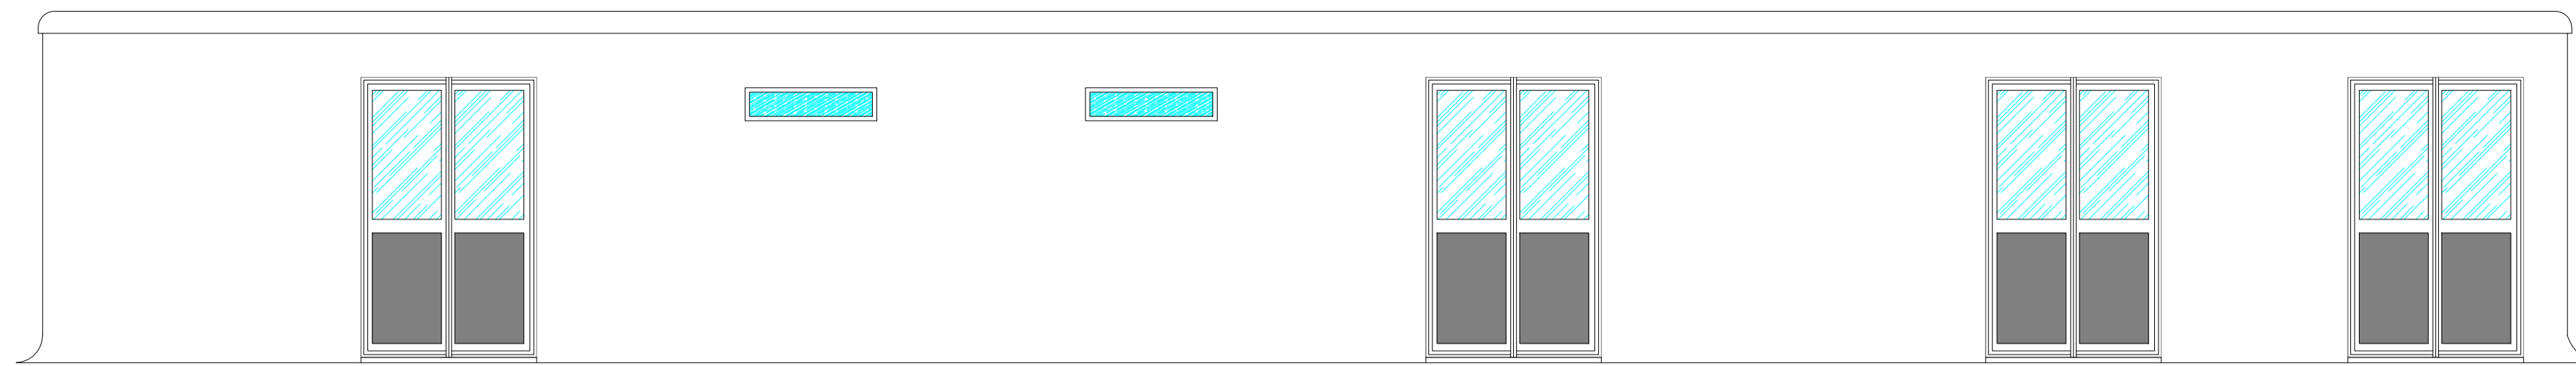


Prospetto C




Prospetto B



Prospetto D

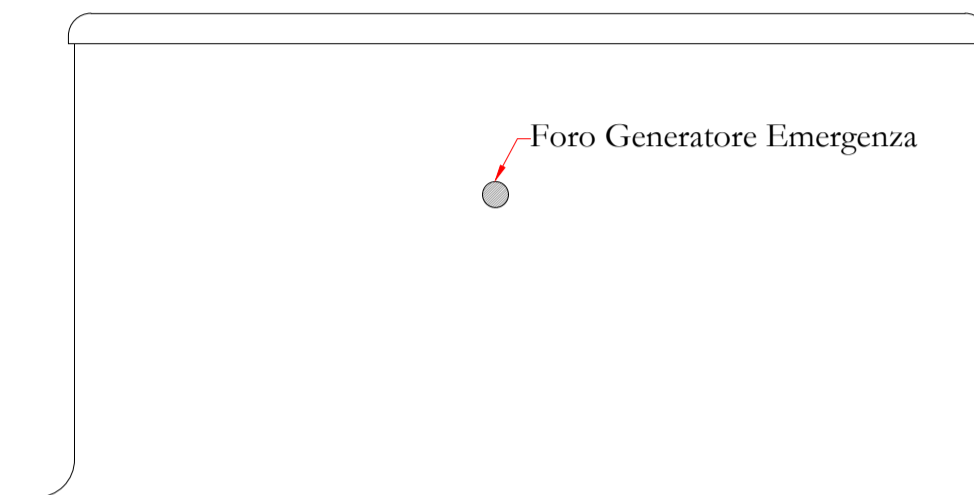


Sezione E-E'

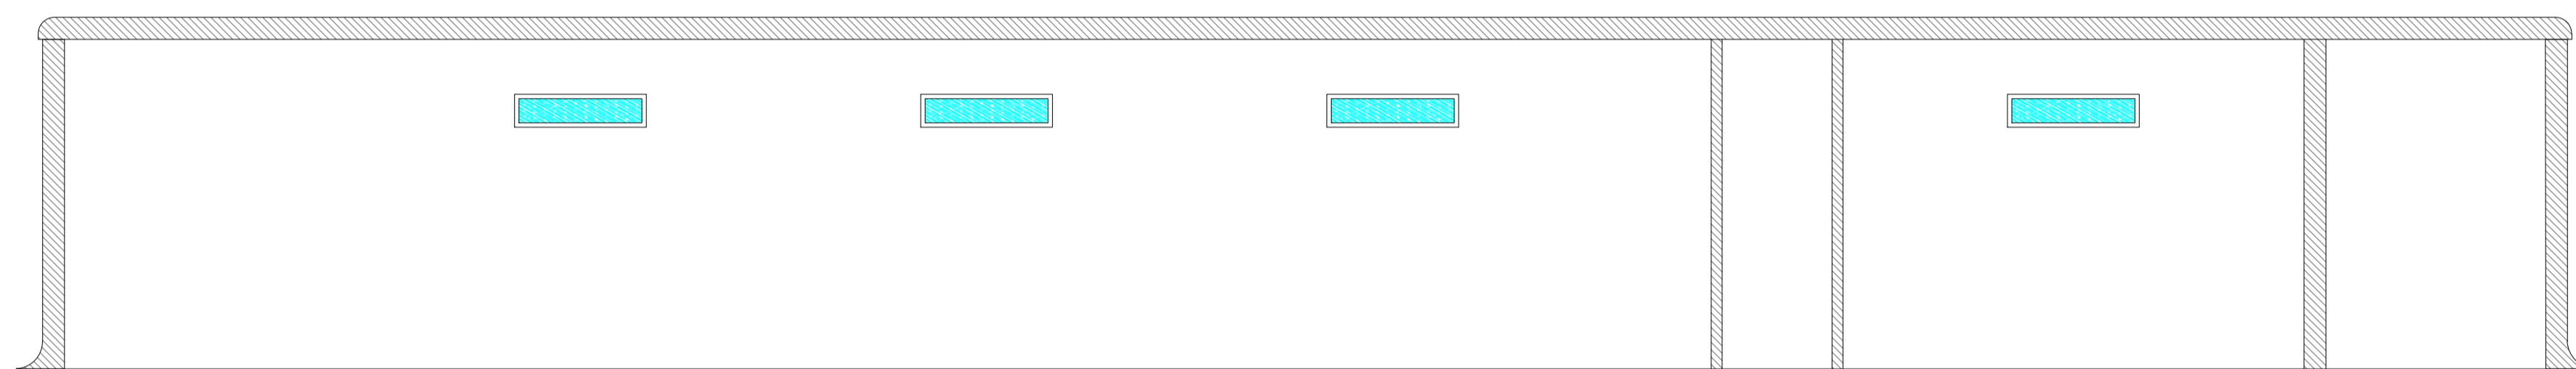


LEGENDA

- ① PORTA DUE ANTE cm 160x h260
- ② FORO cm 120x80
- ③ FORO cm 1040x200
- ④ FORO cm 50x60
- ⑤ FORO cm 200x40
- ⑥ FORO cm 30x30
- ⑦ FORO cm 80x80
- ⑧ PORTA SINGOLA cm 80

B

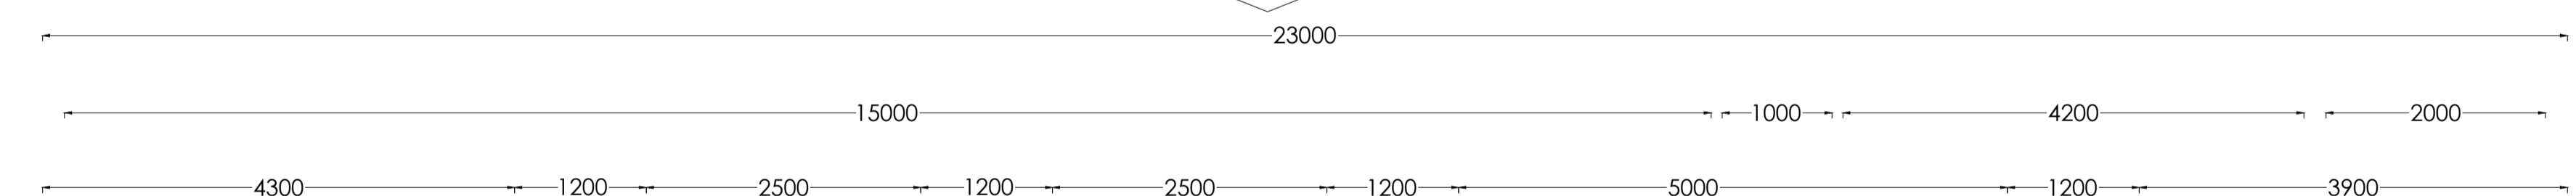

C

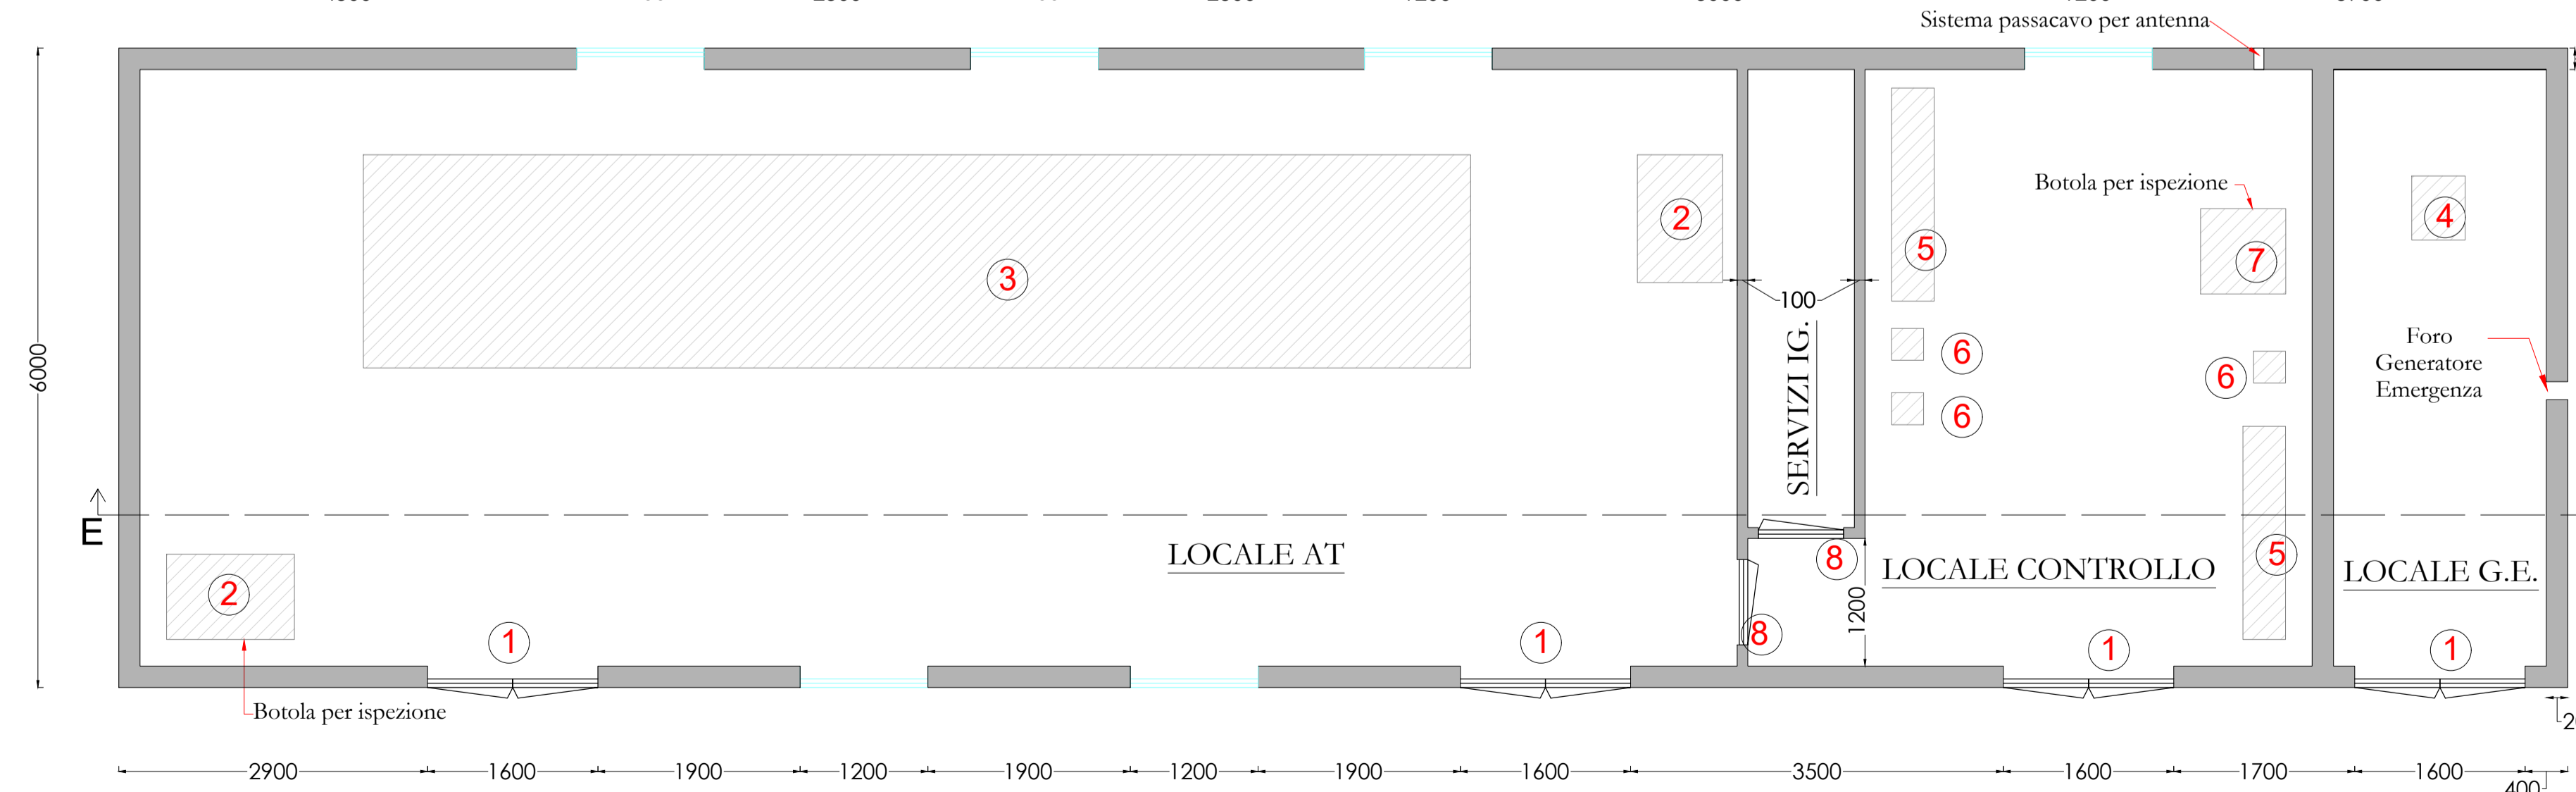

A

**AREN Green S.r.l.**  
 Società soggetta alla direzione e coordinamento di AREN Electric Power S.p.A.  
 Sede legale e amministrativa: Via dell'Arrigoni n. 308 | 47522 Cesena (FC) | Ph. +39 0547 415245  
 Iscritta nel Registro delle Imprese della Romagna - Forlì-Cesena e Rimini | REA 326908 | C.F./P.Iva 04032170401

COMUNI DI MONTEVERDE E LACEDONIA (AV)  
 LOCALITA' "MASSERIA SAN FELICE"

PROGETTO PER LA REALIZZAZIONE DI  
**IMPIANTO EOLICO**  
**"SAN FELICE"**

REDAZIONE/PROGETTISTA: <b>Aren Electric Power Spa</b> Società per Azioni con Unico Socio Via dell'Arrigoni 308 - 47522 Cesena (FC) Ph. +39 0547 415245 - Fax +39 0547 415274 P.Iva (0803880404) Registro delle Imprese di Forlì-Cesena R.E.A. 317048		TIMBRO E FIRMA PROGETTISTA: Ing. Samuele Ubbi Online degli Esperti di Forlì-Cesena Marz. 2866
--	---	--

TITOLO ELABORATO:  
 Stazione utente - Pianta e prospetti

CODICE ELABORATO: SAFDC S.S.E T 0,0 1 0,0 0,0	FORMATO: A1	SCALA: 1:50	FASE: PROGETTO DEFINITIVO
--	----------------	----------------	------------------------------

REV.	DESCRIZIONE	DATA	REDATTO	VERIFICATO	APPROVATO
00	Prima emissione	02/08/2023	A.Lazar	S.Ubbi	S.Ubbi
01					
02					
03					
04					