


LEGENDA



PULSANTE SGANCIO DI EMERGENZA

 


PLAFONIERA LED IN POLICARBONATO - GRADO DI PROTEZIONE IP67 - 36,5W LED - 6000lm



PUNTO LUCE DI EMERGENZA (24 W)



COLLETTORE DI TERRA

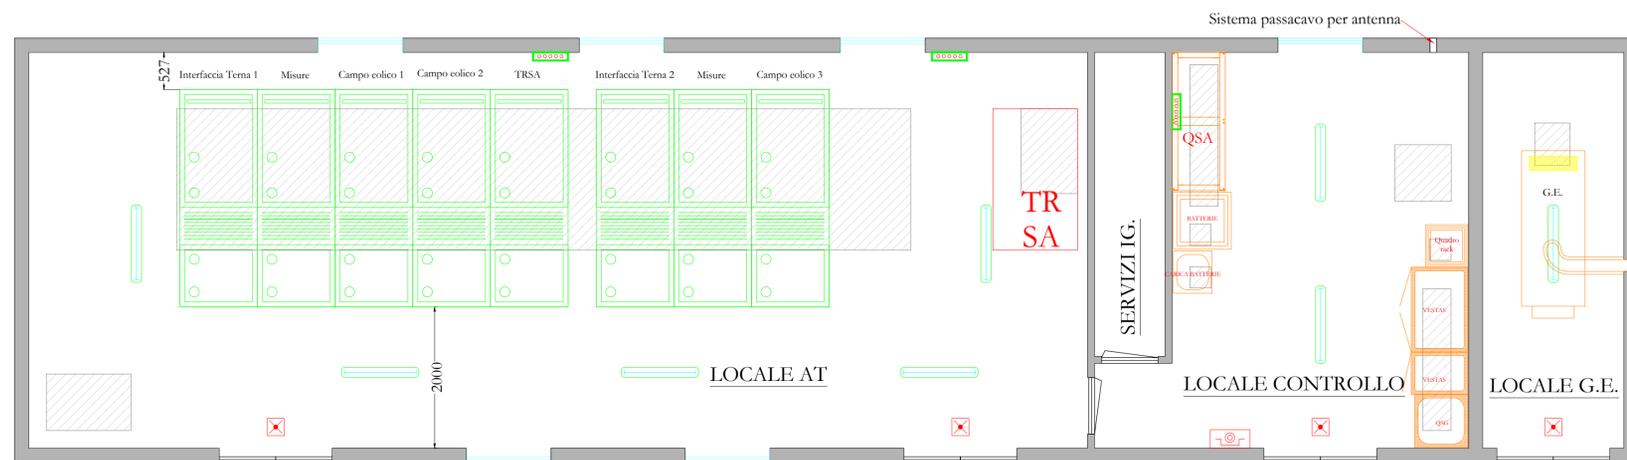

AREN Green S.r.l.

Società soggetta alla direzione e coordinamento di AREN Electric Power S.p.A.
Sede legale e amministrativa: Via dell'Arrigoni n. 308 | 47522 Cesena (FC) | Ph. +39 0547 415245
Iscritta nel Registro delle Imprese della Romagna - Forlì-Cesena e Rimini | REA 326988 | C.F./P.Iva 04032170401

COMUNI DI MONTEVERDE E LACEDONIA (AV)
LOCALITA' "MASSERIA SAN FELICE"

PROGETTO PER LA REALIZZAZIONE DI
IMPIANTO EOLICO
"SAN FELICE"

REDAZIONE/PROGETTISTA:

Aren Electric Power Spa
Società per Azioni con Unico Socio
Via dell'Arrigoni 308 - 47522 Cesena (FC)
Ph. +39 0547 415245 - Fax +39 0547 415274
P.Iva 03803880404
Registro delle Imprese di Forlì-Cesena R.E.A. 317048



TIMBRO E FIRMA PROGETTISTA:

Ing. Samuele Ulivi
Online degli Ingegneri di Forlì-Cesena
Mar. 2866

TITOLO ELABORATO:

Stazione utente - Layout quadri e impianti elettrici

CODICE ELABORATO:

SAFDE|S|SE|T|0.0|0.0|0.0

FORMATO:

A1

SCALA:

1:50

FASE:

PROGETTO DEFINITIVO

REV.	DESCRIZIONE	DATA	REDATTO	VERIFICATO	APPROVATO
00	Prima emissione	02/08/2023	A.Lazar	S.Ubi	S.Ubi
01					
02					
03					
04					

FILE: SAFDE_SSET0100_00_Statione utente - Layout quadri e impianti elettrici.dwg

LA DIFFUSIONE E RIPRODUZIONE, ANCHE PARZIALE, DI QUESTA TAVOLA E' VIETATA A TERMINI DI LEGGE