


- Legenda**
- Posizioni WTG di progetto - San Felice
 - Cavidotto
 - Strade e piazzole definitive di progetto
 - Stazione Utente
 - SE Macchialupo
 - Particelle Catastali
 - Fogli Catastali

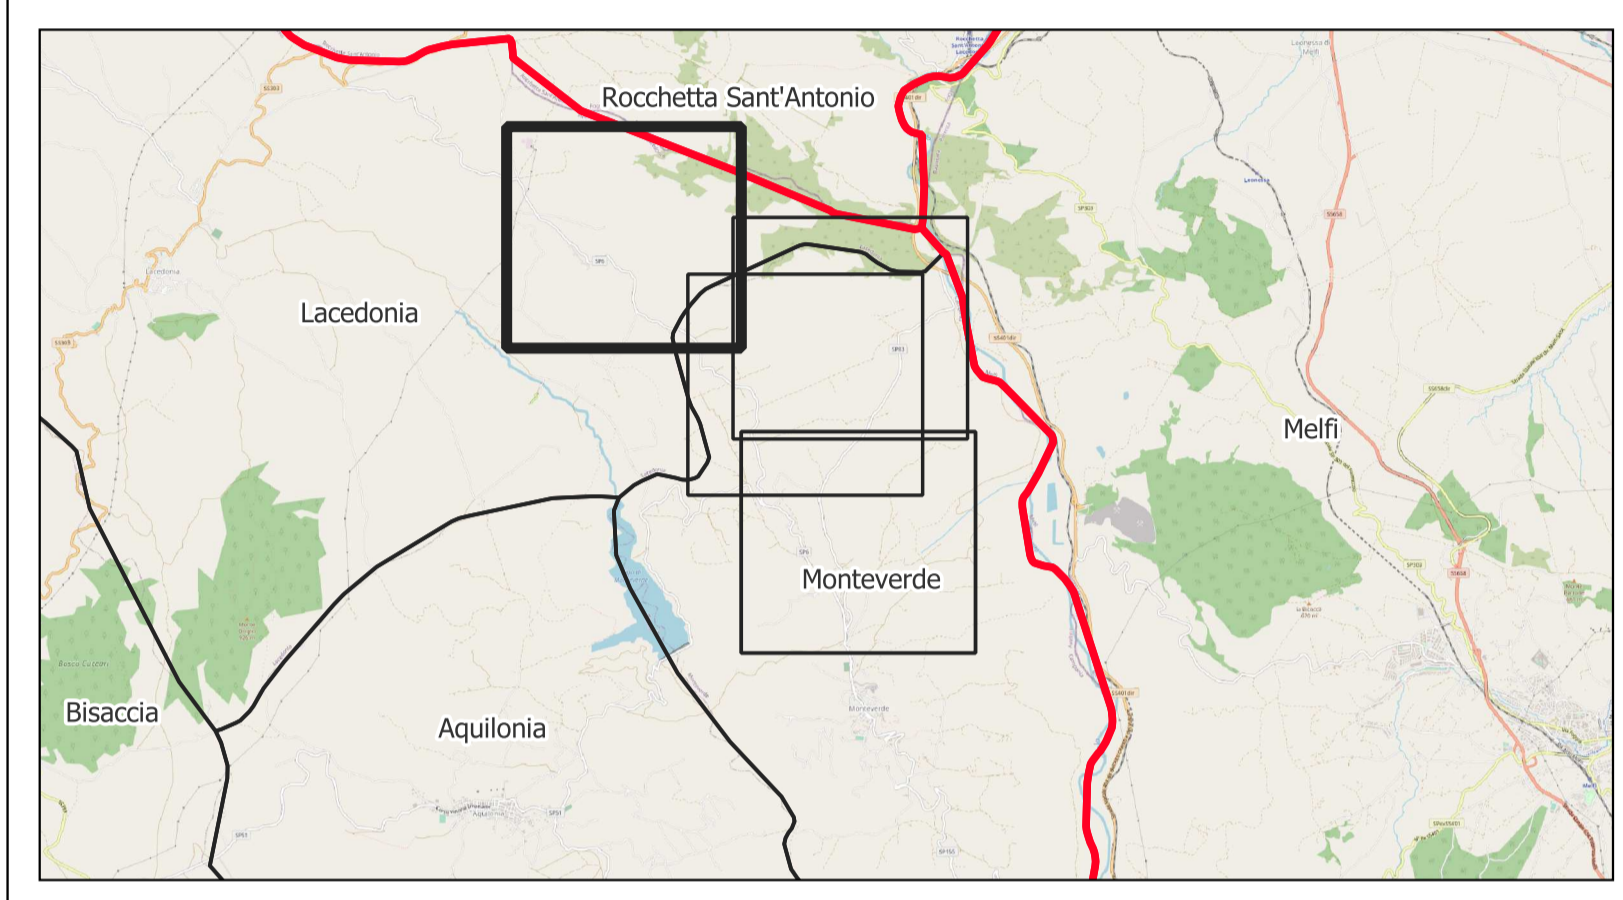

AREN Green S.r.l.
 Società soggetta alla direzione e coordinamento di AREN Electric Power S.p.A.
 Sede legale e amministrativa: Via dell'Arrigoni n. 308 | 47522 Cesena (FC) ph. +39 0547 415245
 Iscritta nel Registro delle Imprese della Romagna - Forlì-Cesena e Rimini | REA 326908 | C.F./P.Iva 04032170401

COMUNI DI MONTEVERDE E LACEDONIA (AV)
LOCALITÀ "MASSERIA SAN FELICE"

PROGETTO PER LA REALIZZAZIONE DI
IMPIANTO EOLICO
"SAN FELICE"

REDAZIONE /PROGETTISTA: Aren Electric Power Spa Società per Azioni con Unico Socio Via dell'Arrigoni 308 - 47522 Cesena (FC) Ph. +39 0547 415245 - Fax +39 0547 415274 P.Iva 03803880404 Registro delle Imprese di Forlì Cesena R.E.A. 317048	TIMBRO E FIRMA PROGETTISTA: Ing. Samuele Ulivi Online degli Ingegneri di Forlì-Cesena - matr. 2866	
TITOLO ELABORATO: Corografia di inquadramento su Catastale	
CODICE ELABORATO: SAFDI GENT006 04 00	FORMATO: 891 x 594	SCALA: 1:5.000	FASE: PROGETTO DEFINITIVO																																						
<table border="1" style="width: 100%; border-collapse: collapse;"> <thead> <tr> <th>REV.</th> <th>DESCRIZIONE</th> <th>DATA</th> <th>REDATTO</th> <th>VERIFICATO</th> <th>APPROVATO</th> </tr> </thead> <tbody> <tr> <td>00</td> <td>Prima emissione</td> <td>02/08/2023</td> <td>C. Andreoli</td> <td>F. Piccinini</td> <td>L. Mastini</td> </tr> <tr> <td>01</td> <td></td> <td></td> <td></td> <td></td> <td></td> </tr> <tr> <td>02</td> <td></td> <td></td> <td></td> <td></td> <td></td> </tr> <tr> <td>03</td> <td></td> <td></td> <td></td> <td></td> <td></td> </tr> <tr> <td>04</td> <td></td> <td></td> <td></td> <td></td> <td></td> </tr> </tbody> </table>	REV.	DESCRIZIONE	DATA	REDATTO	VERIFICATO	APPROVATO	00	Prima emissione	02/08/2023	C. Andreoli	F. Piccinini	L. Mastini	01						02						03						04						LA DIFFUSIONE E RIPRODUZIONE, ANCHE PARZIALE, DI QUESTA TAVOLA E' VIETATA A TERMINI DI LEGGE				
REV.	DESCRIZIONE	DATA	REDATTO	VERIFICATO	APPROVATO																																				
00	Prima emissione	02/08/2023	C. Andreoli	F. Piccinini	L. Mastini																																				
01	
02	
03	
04	