


**Legenda**

- |   |  |  |
|---|--|--|
| <b>Elementi di Progetto</b>               |  | <b>Pericolosità Idraulica</b>                                    |
| <span style="color: red;">●</span>        | Posizioni WTG di progetto San Felice     | <span style="color: blue;">■</span> AP                           |
| <span style="color: orange;">—</span>     | Strade e piazzole definitive di progetto | <span style="color: lightblue;">■</span> BP                      |
| <span style="color: blue;">—</span>       | Cavidotto                                | <span style="color: cyan;">■</span> MP                           |
| <span style="color: magenta;">■</span>    | Stazione Utente                          | <b>PAI Puglia Ofanto</b>   |
| <span style="color: yellow;">■</span>     | SE Macchialupo                           | <b>Pericolosità Idraulica</b>                                    |
| <b>PAI Avellino</b>                       |  | <span style="color: pink;">■</span> AP                           |
| <b>Pericolosità Geomorfologica</b>        |  | <span style="color: purple;">■</span> BP                         |
| <span style="color: lightgreen;">■</span> | PG1                                      | <span style="color: brown;">■</span> MP                          |
| <span style="color: green;">■</span>      | PG2                                      | <span style="border: 1px solid black;">□</span> Limiti Comunali  |
| <span style="color: darkgreen;">■</span>  | PG3                                      | <span style="border: 2px solid red;">□</span> Limiti Provinciali |

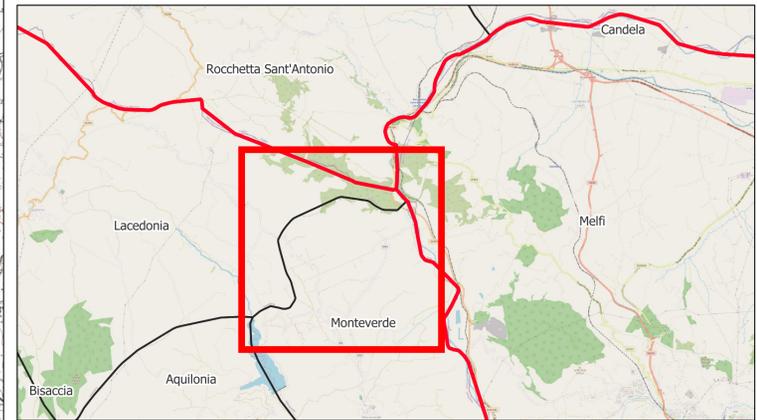

**AREN Green S.r.l.**  
 Società soggetta alla direzione e coordinamento di AREN Electric Power S.p.A.  
 Sede legale e amministrativa: Via dell'Arrigoni n. 308 | 47522 Cesena (FC) ph. +39 0547 415245  
 Iscritta nel Registro delle Imprese della Romagna - Forlì-Cesena e Rimini | REA 326908 | C.F./P.Iva 04032170401

**COMUNI DI MONTEVERDE E LACEDONIA (AV)**  
**LOCALITÀ "MASSERIA SAN FELICE"**

**PROGETTO PER LA REALIZZAZIONE DI**  
**IMPIANTO EOLICO**  
**"SAN FELICE"**

REDAZIONE /PROGETTISTA:  
**Aren Electric Power Spa**  
 Società per Azioni con Unico Socio  
 Via dell'Arrigoni 308 - 47522 Cesena (FC)  
 Ph. +39 0547 415245 - Fax +39 0547 415274  
 P.Iva 03813880404  
 Registro delle Imprese di Forlì-Cesena R.E.A. 317048

TIMBRO/FIRMA PROGETTISTA:  
  
 Ing. Samuele Ulivi Ordine degli  
 Ingegneri di Forlì-Cesena - matr. 2866

TITOLO ELABORATO:  
**Inquadramento su vincoli PAI\_AdB**

CODICE ELABORATO:  
**SAFDT|GENT0.12|0.0|0.0**

FORMATO:  
**891 x 594**

SCALA:  
**1:25.000**

FASE:  
**PROGETTO DEFINITIVO**

REV.	DESCRIZIONE	DATA	REDATTO	VERIFICATO	APPROVATO
00	Prima emissione	02/08/2023	C. Andreoli	F. Piccinini	L. Masini
01					
02					
03					
04					

LA DIFFUSIONE E RIPRODUZIONE, ANCHE PARZIALE, DI QUESTA TAVOLA E' VIETATA A TERMINI DI LEGGE