


Legenda

- Elementi di Progetto**
- Posizioni WTG di progetto San Felice
 - Strade e piazzole definitive di progetto
 - Cavidotto
 - Stazione Utente
 - SE Macchiaiupo Poligono
 - Limiti Comunali
 - Limiti Provinciali
- Beni Paesaggistici D.lgs. 42/2004 Art. 136 - 142**
- Parco Nazionale - 'Cilento - Vallo di Diana'
 - Parco Nazionale - 'Vesuvio'
 - Parco Regionale - 'Campi Flegrei'
 - Parco Regionale - 'Fiume Sarno'
 - Parco Regionale - 'Matese'
 - Parco Regionale - 'Monti Picentini'
 - Parco Regionale - 'Partenio'
 - Parco Regionale - 'Roccamontina-Foce Garigliano'
 - Parco Regionale - 'Taburno-Camposauro'
 - Riserva Naturale - 'Foce Volturno-Costa di Licola'
 - Riserva Naturale - 'Lago Falciano'
- PTCP Avellino**
- Zone interesse archeologico-142m
 - Zone umide-142i
- PPTR Puglia**
- BP - Territori costieri (300m)
 - BP - Territori contermini ai laghi (300m)
 - BP - Fiumi, torrenti, corsi d'acqua iscritti negli elenchi delle acque pubbliche (150m)
 - BP - Boschi
 - BP - Zone umide Ramsar
 - BP - Parchi e riserve
 - BP - Zone gravate da usi civici
 - Zone di interesse archeologico
- PPTR Basilicata**
- beni_paesaggistici_136
 - beni_parchi_rimembranza_art136
 - Territori costieri buffer300-142a
 - Laghi buffer300-142b
 - Fiumi buffer150-142c
 - Montagne oltre 1200m-142d
 - Parchi e riserve-142f
 - Boschi-142g
 - Vulcani-142i

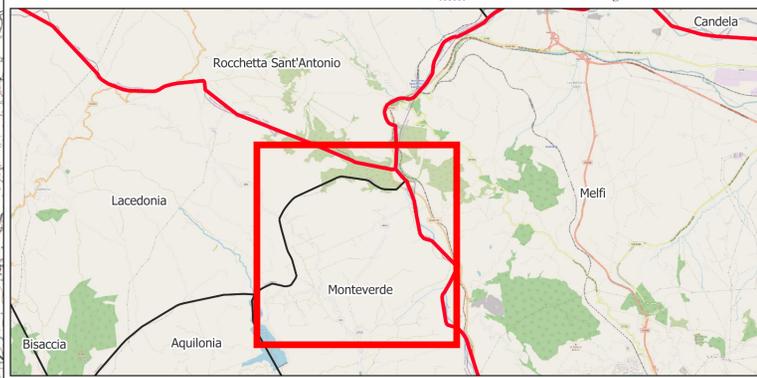

AREN Green S.r.l.
 Società soggetta alla direzione e coordinamento di AREN Electric Power S.p.A.
 Sede legale e amministrativa: Via dell'Arrigoni n. 308 | 47522 Cesena (FC) ph. +39 0547 415245
 Iscritta nel Registro delle Imprese della Romagna - Forlì-Cesena e Rimini | REA 326908 | C.F./P.Iva 04032170401

**COMUNI DI MONTEVERDE E LACEDONIA (AV)
 LOCALITÀ "MASSERIA SAN FELICE"**

**PROGETTO PER LA REALIZZAZIONE DI
 IMPIANTO EOLICO
 "SAN FELICE"**

REDAZIONE /PROGETTISTA:
Aren Electric Power Spa
 Società per Azioni con Unico Socio
 Via dell'Arrigoni 308 - 47522 Cesena (FC)
 Ph. +39 0547 415245 - Fax +39 0547 415274
 P.Iva 03803880404
 Registro delle Imprese di Forlì-Cesena R.E.A. 317048

TIMBRE/FIRMA PROGETTISTA:
 Ing. Samuele Ulivi Ordine degli
 Ingegneri di Forlì-Cesena - matr. 2866

TITOLO ELABORAZIONE:
Inquadramento Beni Paesaggistici (D.lgs 42/2004)

CODICE ELABORAZIONE: **SAFDI|GENT017|00|00** FORMATO: **891 x 594** SCALA: **1:25.000** FASE: **PROGETTO DEFINITIVO**

REV.	DESCRIZIONE	DATA	REDATTO	VERIFICATO	APPROVATO
00	Prima emissione	02/08/2023	C. Andreoli	F. Piccinini	L. Masini
01					
02					
03					
04					

LA DIFFUSIONE E RIPRODUZIONE, ANCHE PARZIALE, DI QUESTA TAVOLA E' VIETATA A TERMINI DI LEGGE