


WTG	Comune	Foglio	Particella
SF1	Monteverde	8	55
SF2	Monteverde	8	193
SF3	Monteverde	8	37
SF4	Monteverde	5	430
SF5	Monteverde	4	156
SF6	Monteverde	5	230
SF7	Monteverde	5	363
SF8	Monteverde	5	172
SF9	Monteverde	4	25
SF10	Monteverde	2	293
SF11	Monteverde	2	201
SF12	Monteverde	2	210
SF13	Monteverde	2	203
SF14	Monteverde	5	123
SU	Lacedonia	19	14

LEGENDA

- Aerogeneratore
- Piazola definitiva fase impianto in esercizio
- Area di occupazione permanente
- Servizi di elettrodotto
- Percorsi stradali esterni esistenti

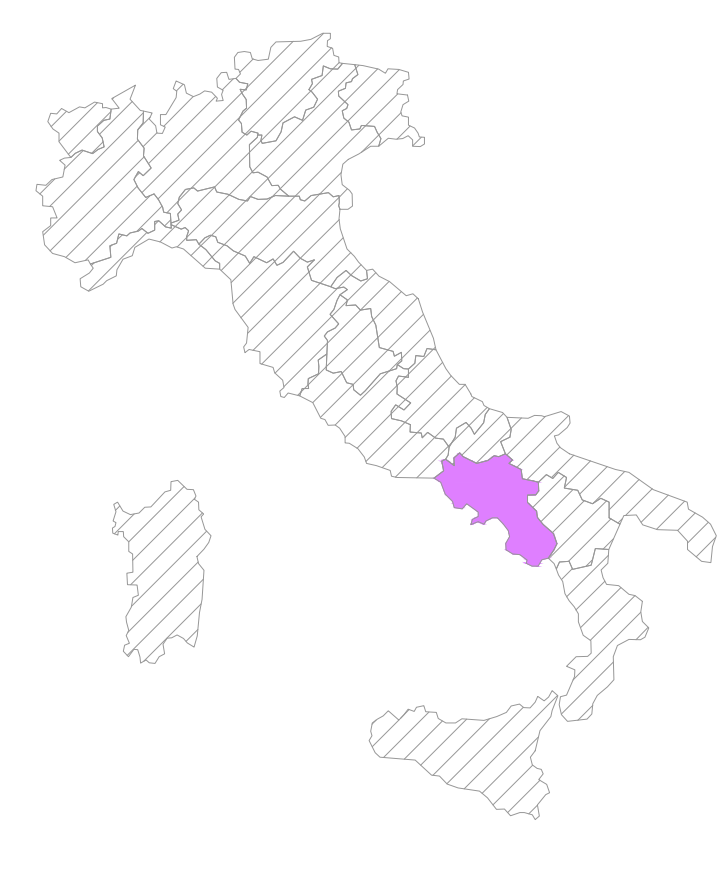


2

1

AREN Green S.r.l.
 Società soggetta alla direzione e coordinamento di AREN Electric Power S.p.A.
 Sede legale e amministrativa: Via dell'Angelo n. 308 | 47522 Cesena (FC) | P.I. +39 0547 415245
 Iscritta nel Registro delle Imprese della Romagna - Forlì-Cesena e Rimini | REA 320088 | C.F./P.Iva 04002170401

**COMUNI DI MONTEVERDE E LACEDONIA (AV)
 LOCALITA' "MASSERIA SAN FELICE"**

**PROGETTO PER LA REALIZZAZIONE DI
 IMPIANTO EOLICO
 "SAN FELICE"**

REGIONE / PROGETTISTA
 Arene Electric Power Spa
 Società per Azioni con Utile Socio
 Via dell'Angelo, 308 - 47522 Cesena (FC)
 P.I. +39 0547 415245 - Fax +39 0547 415274
 P.Iva 04002170401
 Registro delle Imprese di Forlì-Cesena R.E.A. 317048

REGIONE / PROGETTISTA
 Ing. Servizi S.r.l.
 Online degli Ingegneri di Forlì-Cesena
 Mar. 2016

TITOLO / QUALITÀ
 Inquadramento generale aree di occupazione Definitiva - Fase impianto in Esercizio

COORDINATE
 SA FDT G ENT0.3704 | 0.0

PROGETTO
 AO

SCALA
 1:5000

FASE
 PROGETTO DEFINITIVO

REV.	DESCRIZIONE	DATA	REDAATTO	VERIFICATO	APPROVATO
01	Primo cartello	02/06/2023	B. Zampieri	E. Testa	S. Uberti
02					
03					
04					

FILE: \SAFDT_GENT03704 | 0.0 - Inquadramento studi ed area.dwg
 LA DISTRIBUZIONE E RIPRODUZIONE, ANCHE PARZIALE, DI QUESTA TAVOLA E' VIETATA A TERMINI DI LEGGE