
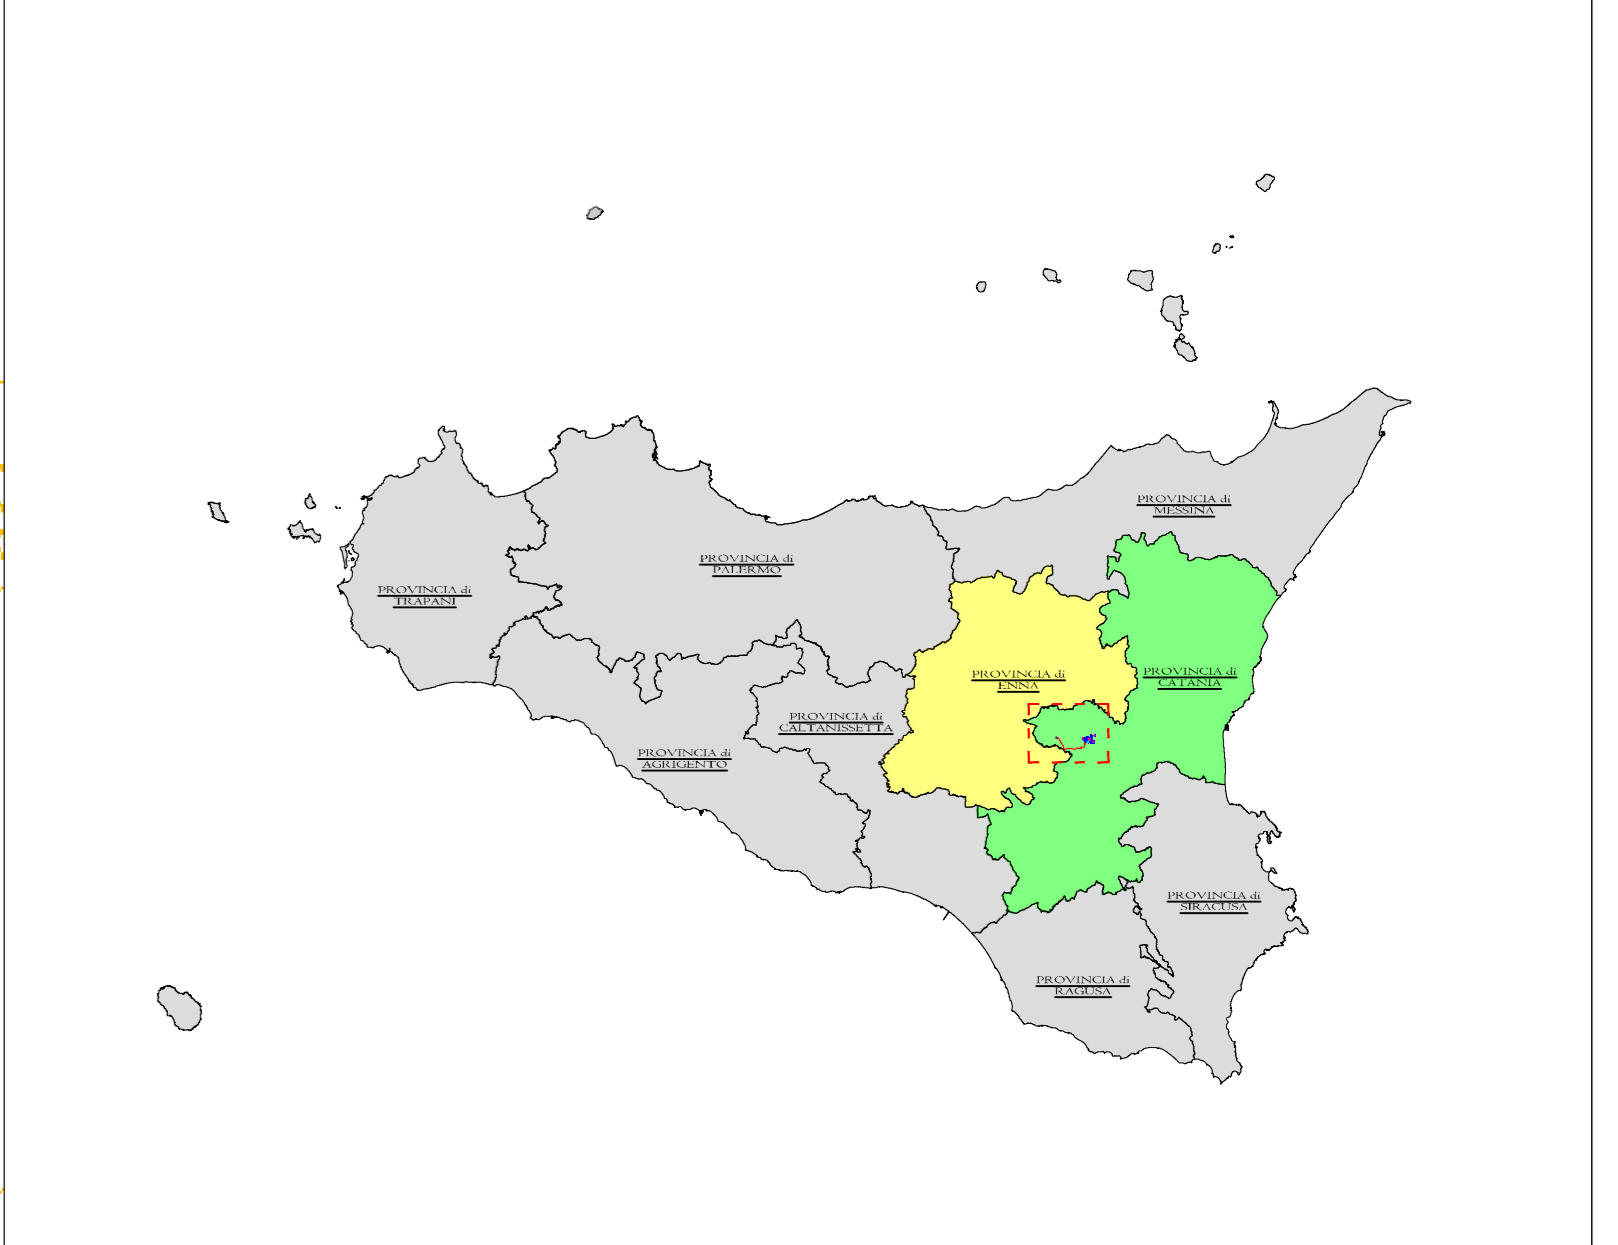


- LEGENDA PARCO:**
- Area Impianto
 - Confine Comunale
 - Confine Provinciale
 - Cavidotto Interno
 - Stazione Elettrica RTN
 - Stazione Utente - Area Condominio
 - Stazione Utente 30/150 Kv ITS MEDORA
 - Stazione Utente Area destinata altri Produttori
 - Cavidotto 30 kV
 - Cavidotto 150 kV
 - Riferimento Piano Particolare Descrittivo
 - Cabina di Consegna
 - Cabina di Campo

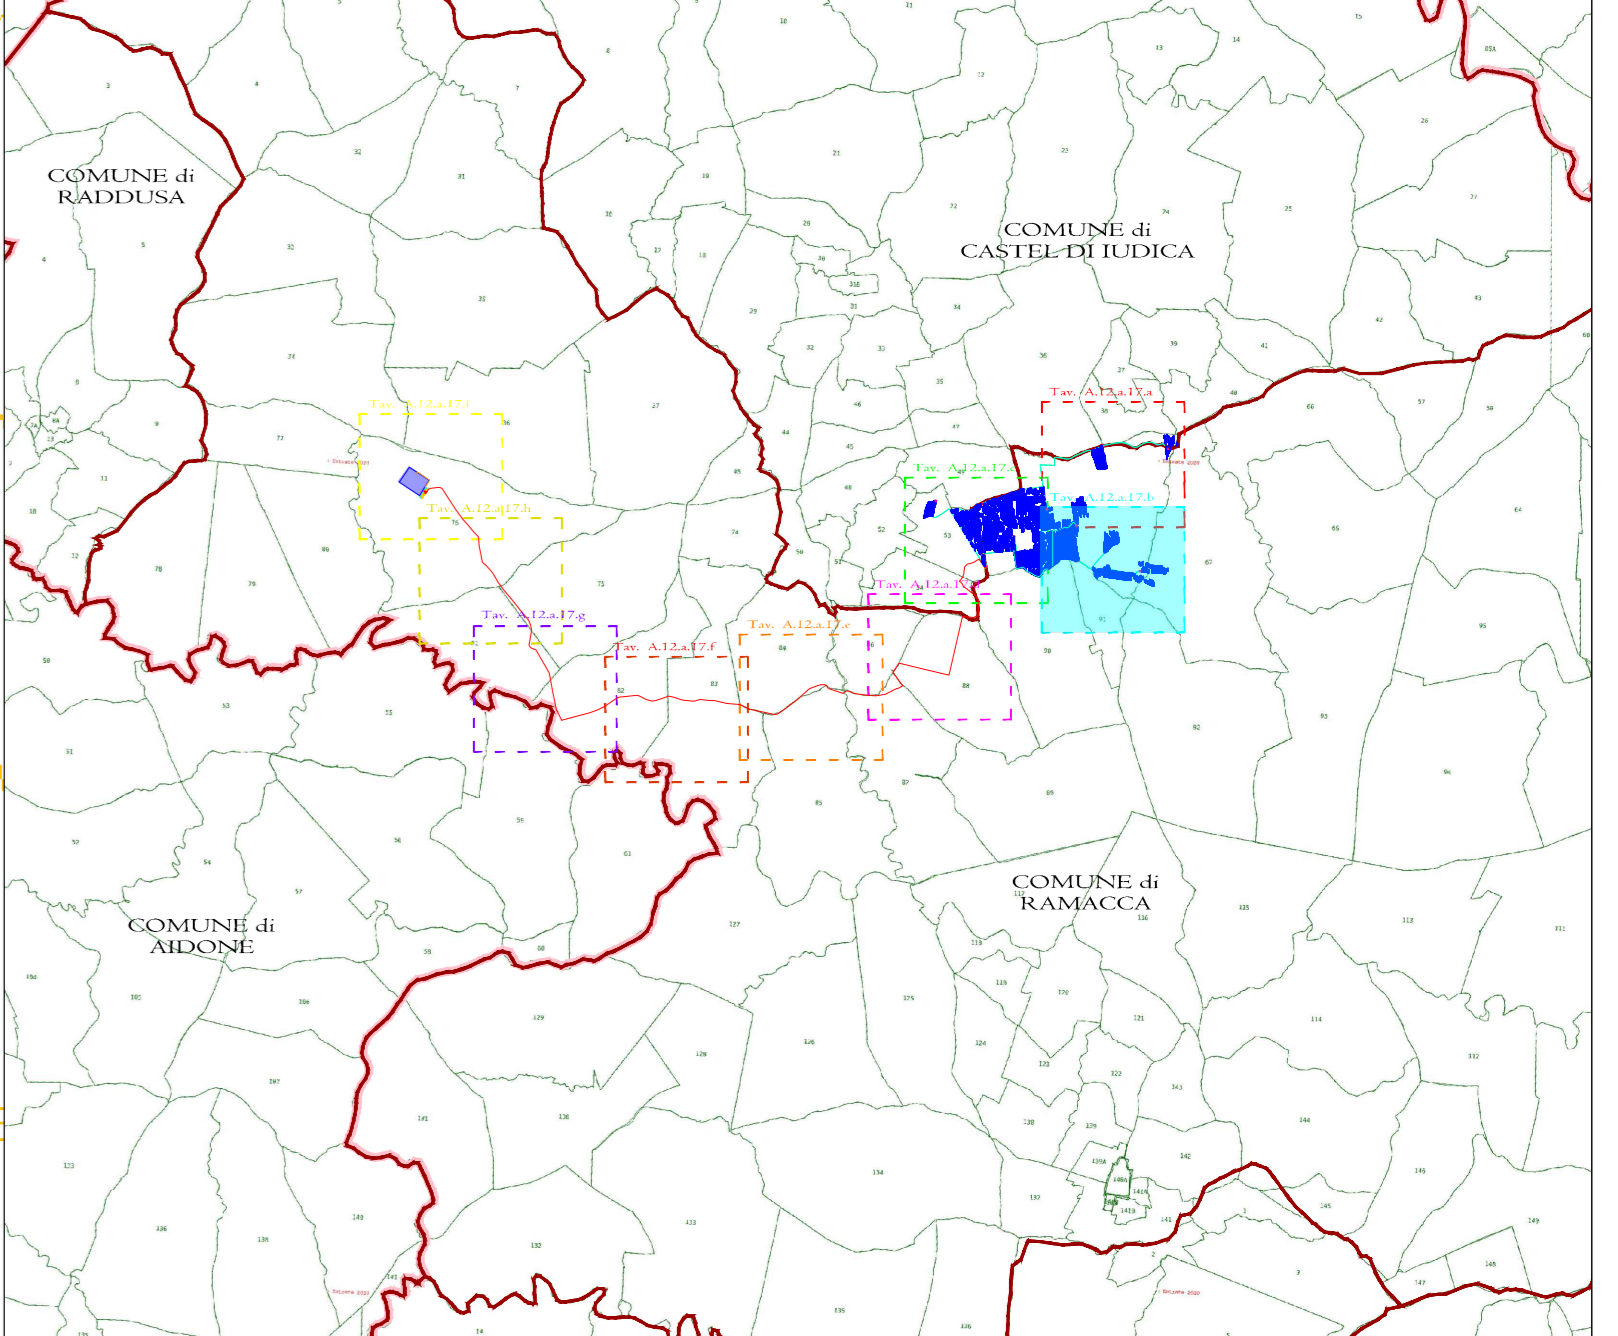

IMPIANTO DI PRODUZIONE DI ENERGIA DA FONTE FOTOVOLTAICA POTENZA NOMINALE 85 MW

REGIONE SICILIA	PROVINCIA DI CATANIA	COMUNE di RAMACCA Località "Contrada Balconere"
		COMUNE di CASTEL DI IUDICA Località "Contrada Comunielli"

Scala: 1:2000 Formato Stampa: A0

PROGETTO DEFINITIVO

TAVOLA

A.12.a.a.17.b PIANO PARTICELLARE DI ESPROPRIO - TAV.B

<p>PROGETTAZIONE</p> <p>R.S.V. Design Studio S.r.l. Piazza Garibaldi, 2 - 95021 Catania (CT) Tel. +39 095 4100000 - Fax +39 095 4100001</p>	<p>CONTRIBUENTE</p> <p>ITS Medora S.r.l. Via Indipendenza, 10111 - 95021 Catania (CT) Tel. +39 095 4100000</p> <p>RESPONSABILI PROGETTO</p> <p>Ing. Vassalli Quirino</p> <p>Ing. Speranza Carmine Antonio</p>
--	---

Catastrazione Elaborato				
Data	Motivo della revisione	Realizzato	Controllato	Approvato
Marzo 2023	Prima emissione	LB	GVMS	RSV

Il presente elaborato è di proprietà di R.S.V. Design Studio S.r.l. Non è consentito riprodurre o comunque utilizzare senza autorizzazione scritta di R.S.V. Design Studio S.r.l.