Stazione di Utenza
Scala 1:500

Particolare Recinzione
Scala 1:20

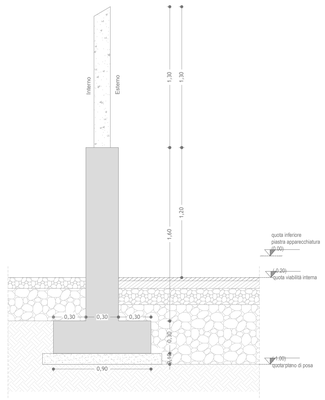

Particolare supporto antenna
Scala 1:100

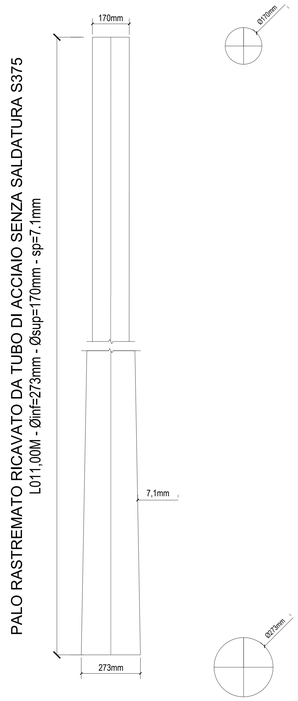

Particolare cancelli ingresso
Scala 1:25

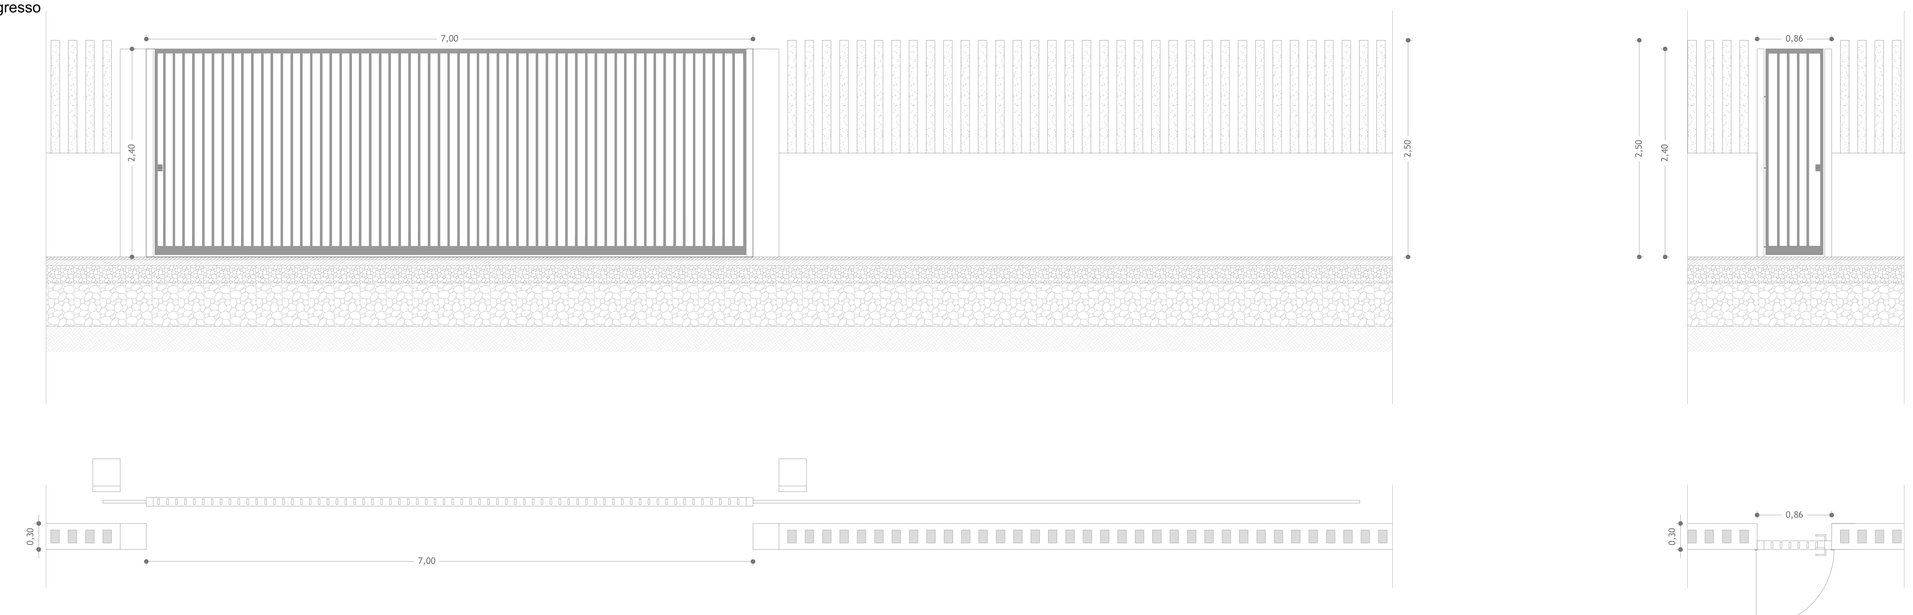

IMPIANTO DI PRODUZIONE DI ENERGIA DA FONTE FOTOVOLTAICA POTENZA NOMINALE 85 MW

REGIONE SICILIA

PROVINCIA di CATANIA

COMUNE di RAMACCA
Località " Contrada Balconere"

COMUNE di CASTEL DI IUDICA
Località "Contrada Comunelli"

Scala:	Formato Stampa:	PROGETTO DEFINITIVO
VARIE	A0	

TAVOLA

A.12.c.2 — *PARTICOLARE RECINZIONE, CANCELLI E PALO TLC STAZIONE UTENTE*

Progettazione:

R.S.V. Design Studio S.r.l.
Piazza Carmine, 2 | 95077 Tatte Chiuse (SA) |
P.IVA 05880370656
Tel./fax +39 0974 985458 | e-mail: info@rsv-ds.it

Committenza:

ITS Medora S.r.l.
Via Belvedere Catania n.317
95123 Catania (CT)
P.IVA 05767970870

Responsabili Progetto:

Ing. Vassalli Quirino

Ing. Speranza Carmine Antonio

Catalogazione Elaborato	ITS_CGG_A12c2_PARTICOLARE RECINZIONE, CANCELLI E PALO TLC STAZIONE UTENTE.pdf
	ITS_CGG_A12c_c2_STAZIONE UTENTE.dwg

Data	Motivo della revisione:	Redatto:	Controllato:	Approvato:
Marzo 2023	Prima emissione	LS	QV/AS	RSV

Il presente elaborato è di proprietà di R.S.V. Design Studio S.r.l. Non è consentito riprodurlo o comunque utilizzarlo senza autorizzazione scritta di R.S.V. Design Studio S.r.l.