



PPAR Regione Marche - Tavola 1 - Vincoli paesistico ambientali vigenti

Aggiornamento 1989 Scala 1:120.000

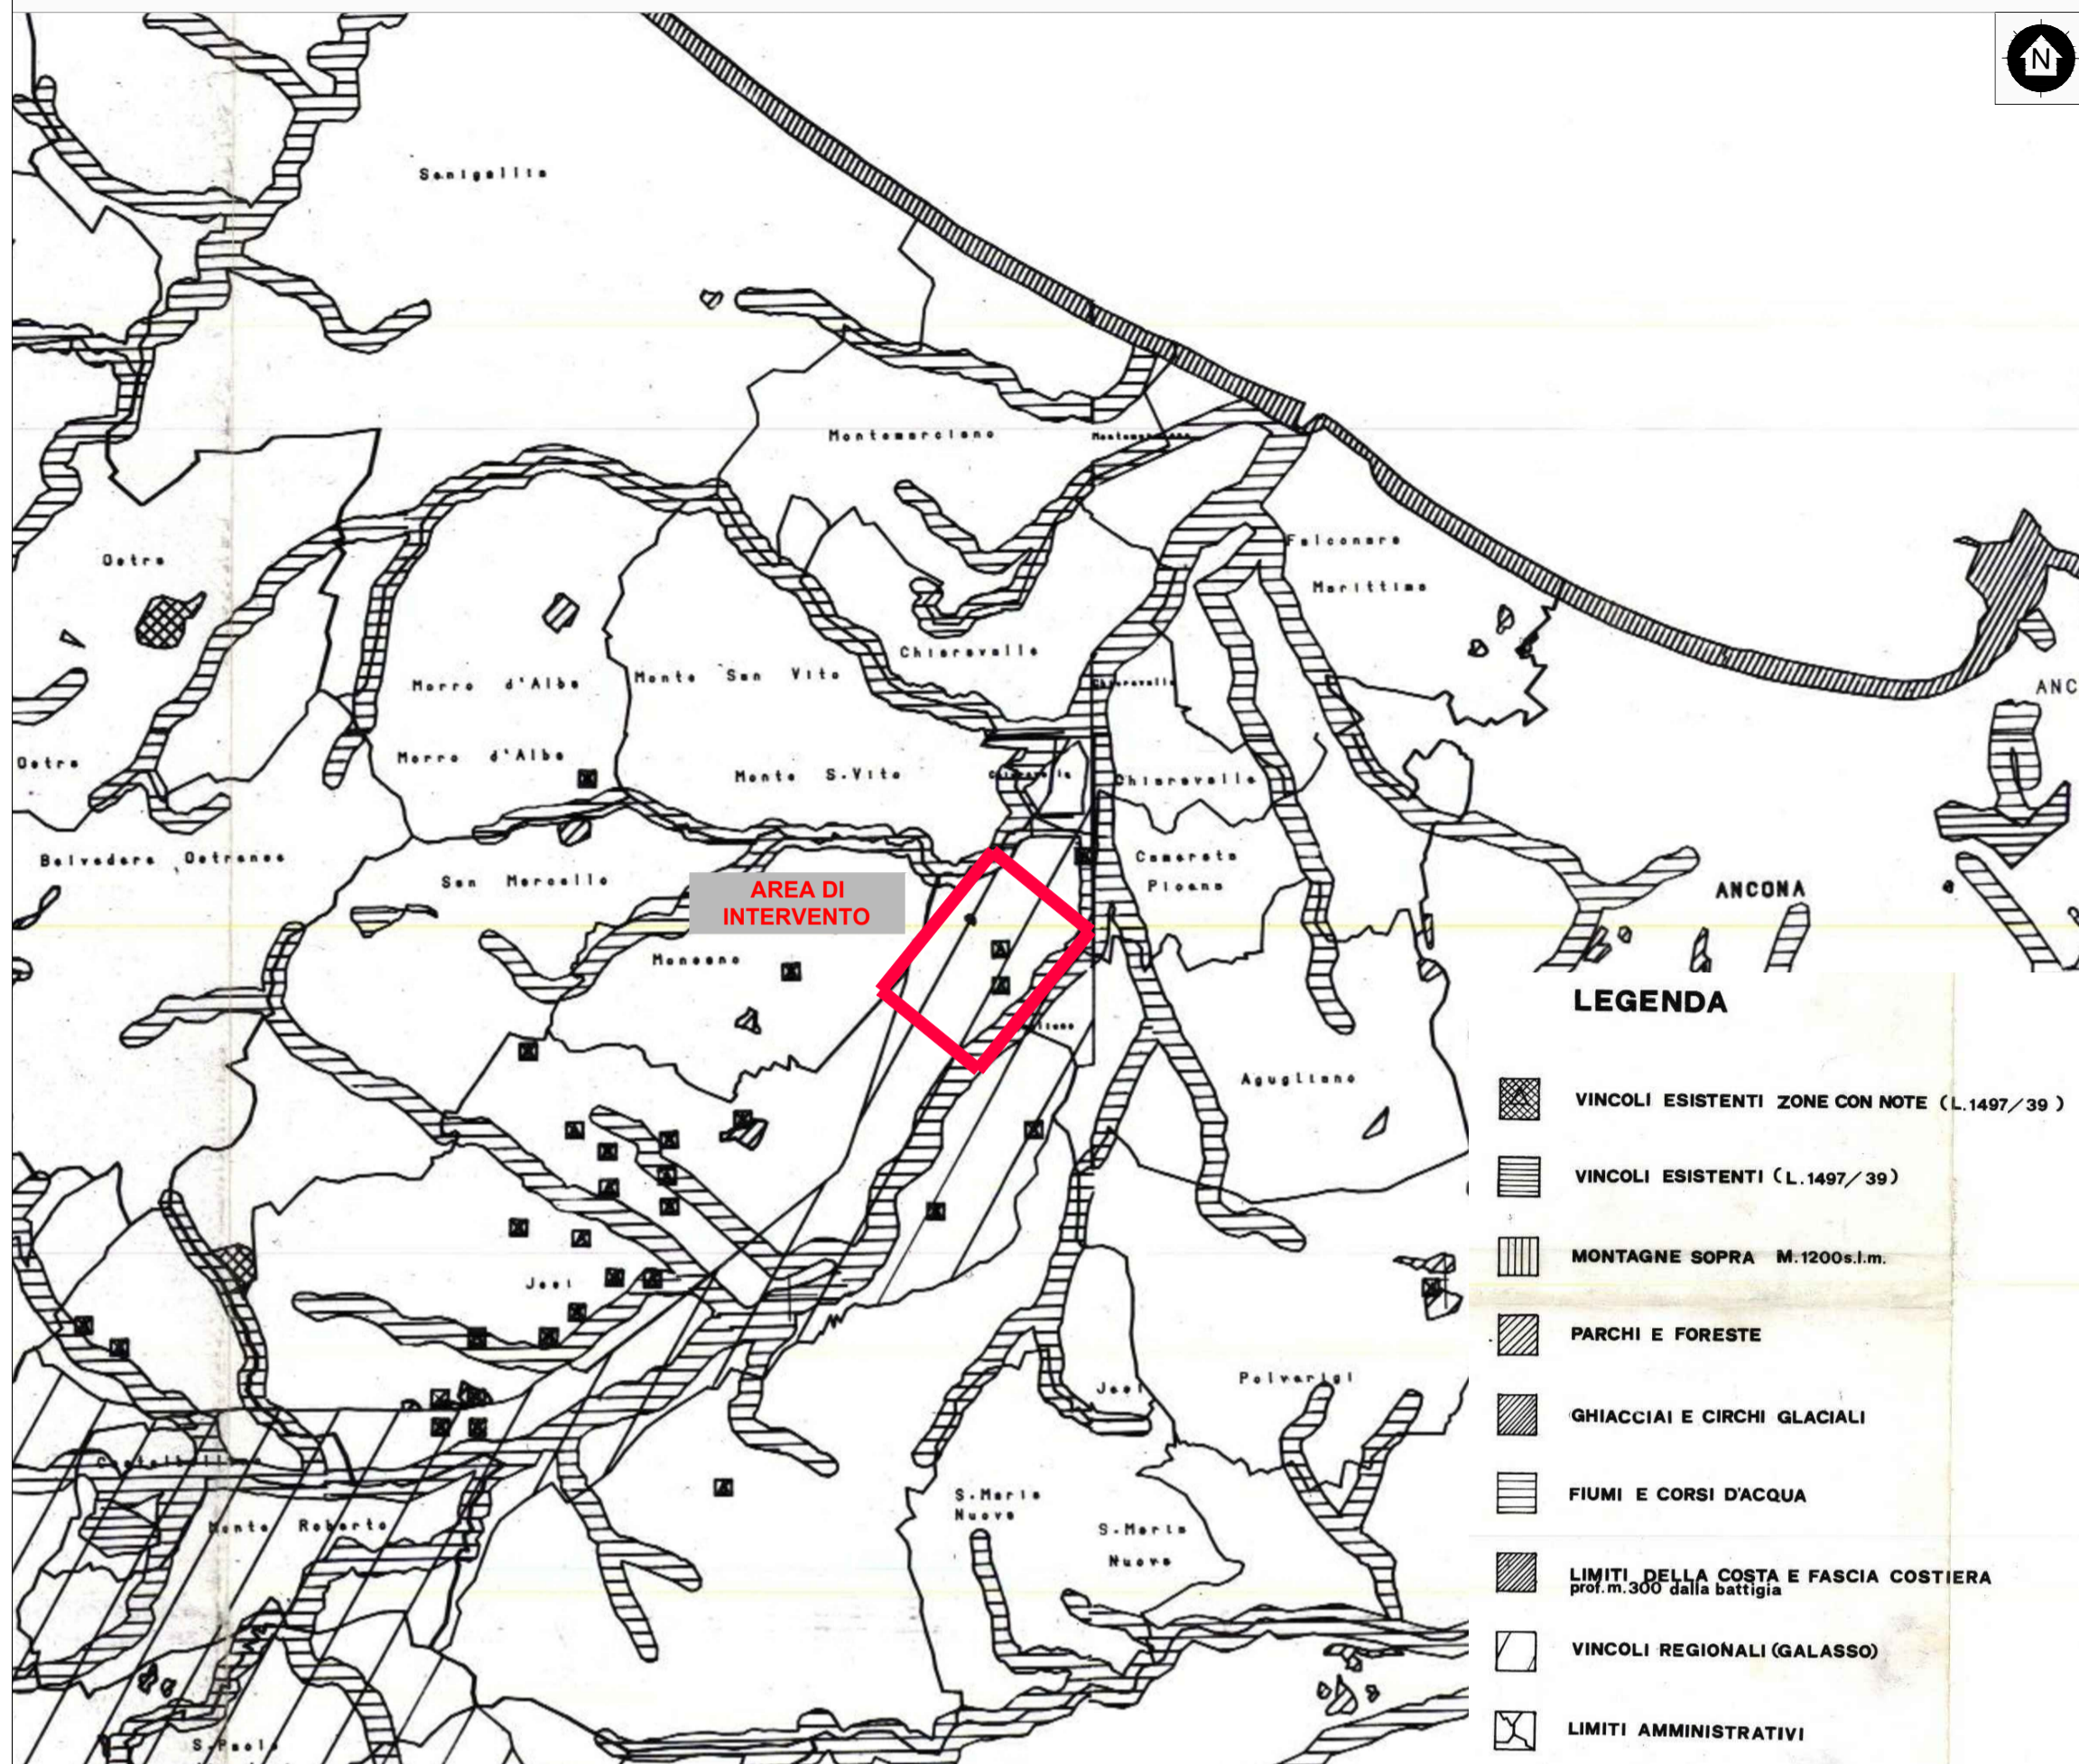

PPAR Regione Marche - Tavola 6 - Aree di rilevanza di valori paesaggistici

Aggiornamento 1989 - Scala 1:60.000

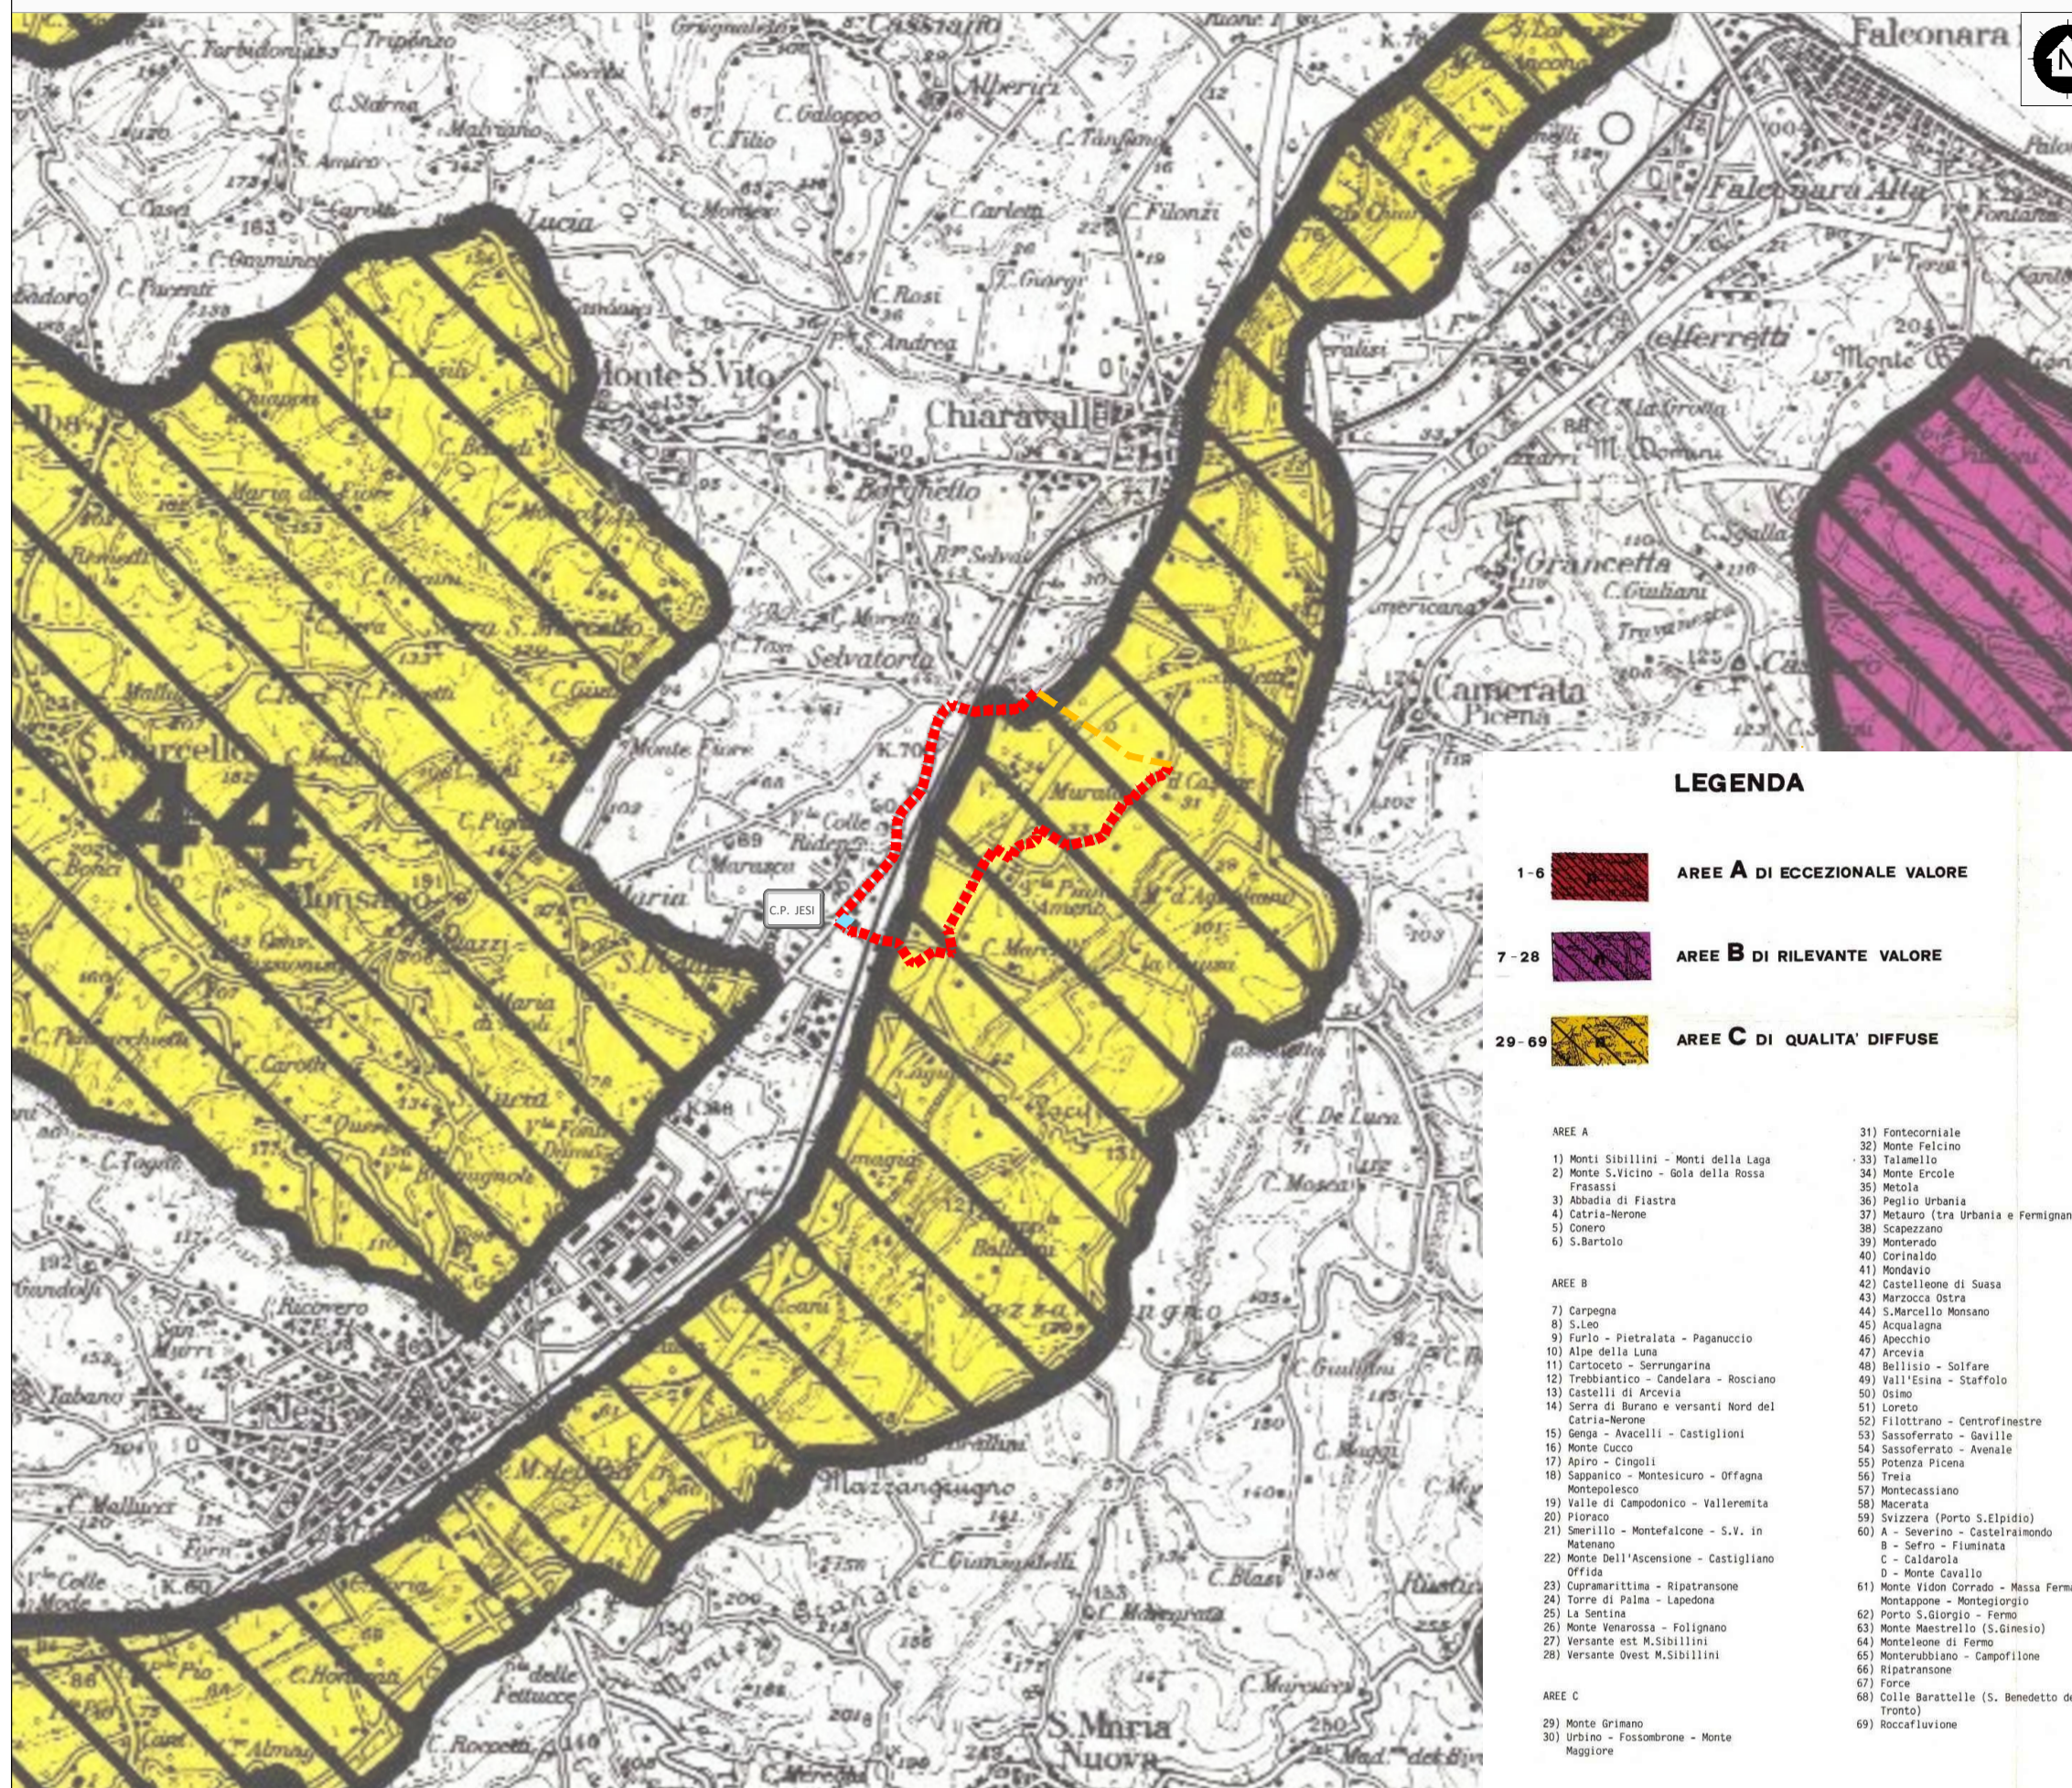


Legenda

- Tratto di linea aerea a 132 kV da demolire
- Tracciato elettrodotto in cavo interrato a 132 kV in progetto
- C.P. JESI EST a cura di E-Distribuzione*
- Area di intervento

* La realizzazione dei terminali cavo all'Intero della CP JESI EST è a cura di Terna Rete Italia SPA


PPAR Marche - Tavola 8 - Centri e nuclei storici e paesaggio agrario storico

Aggiornamento 1989 - Scala 1:60.000

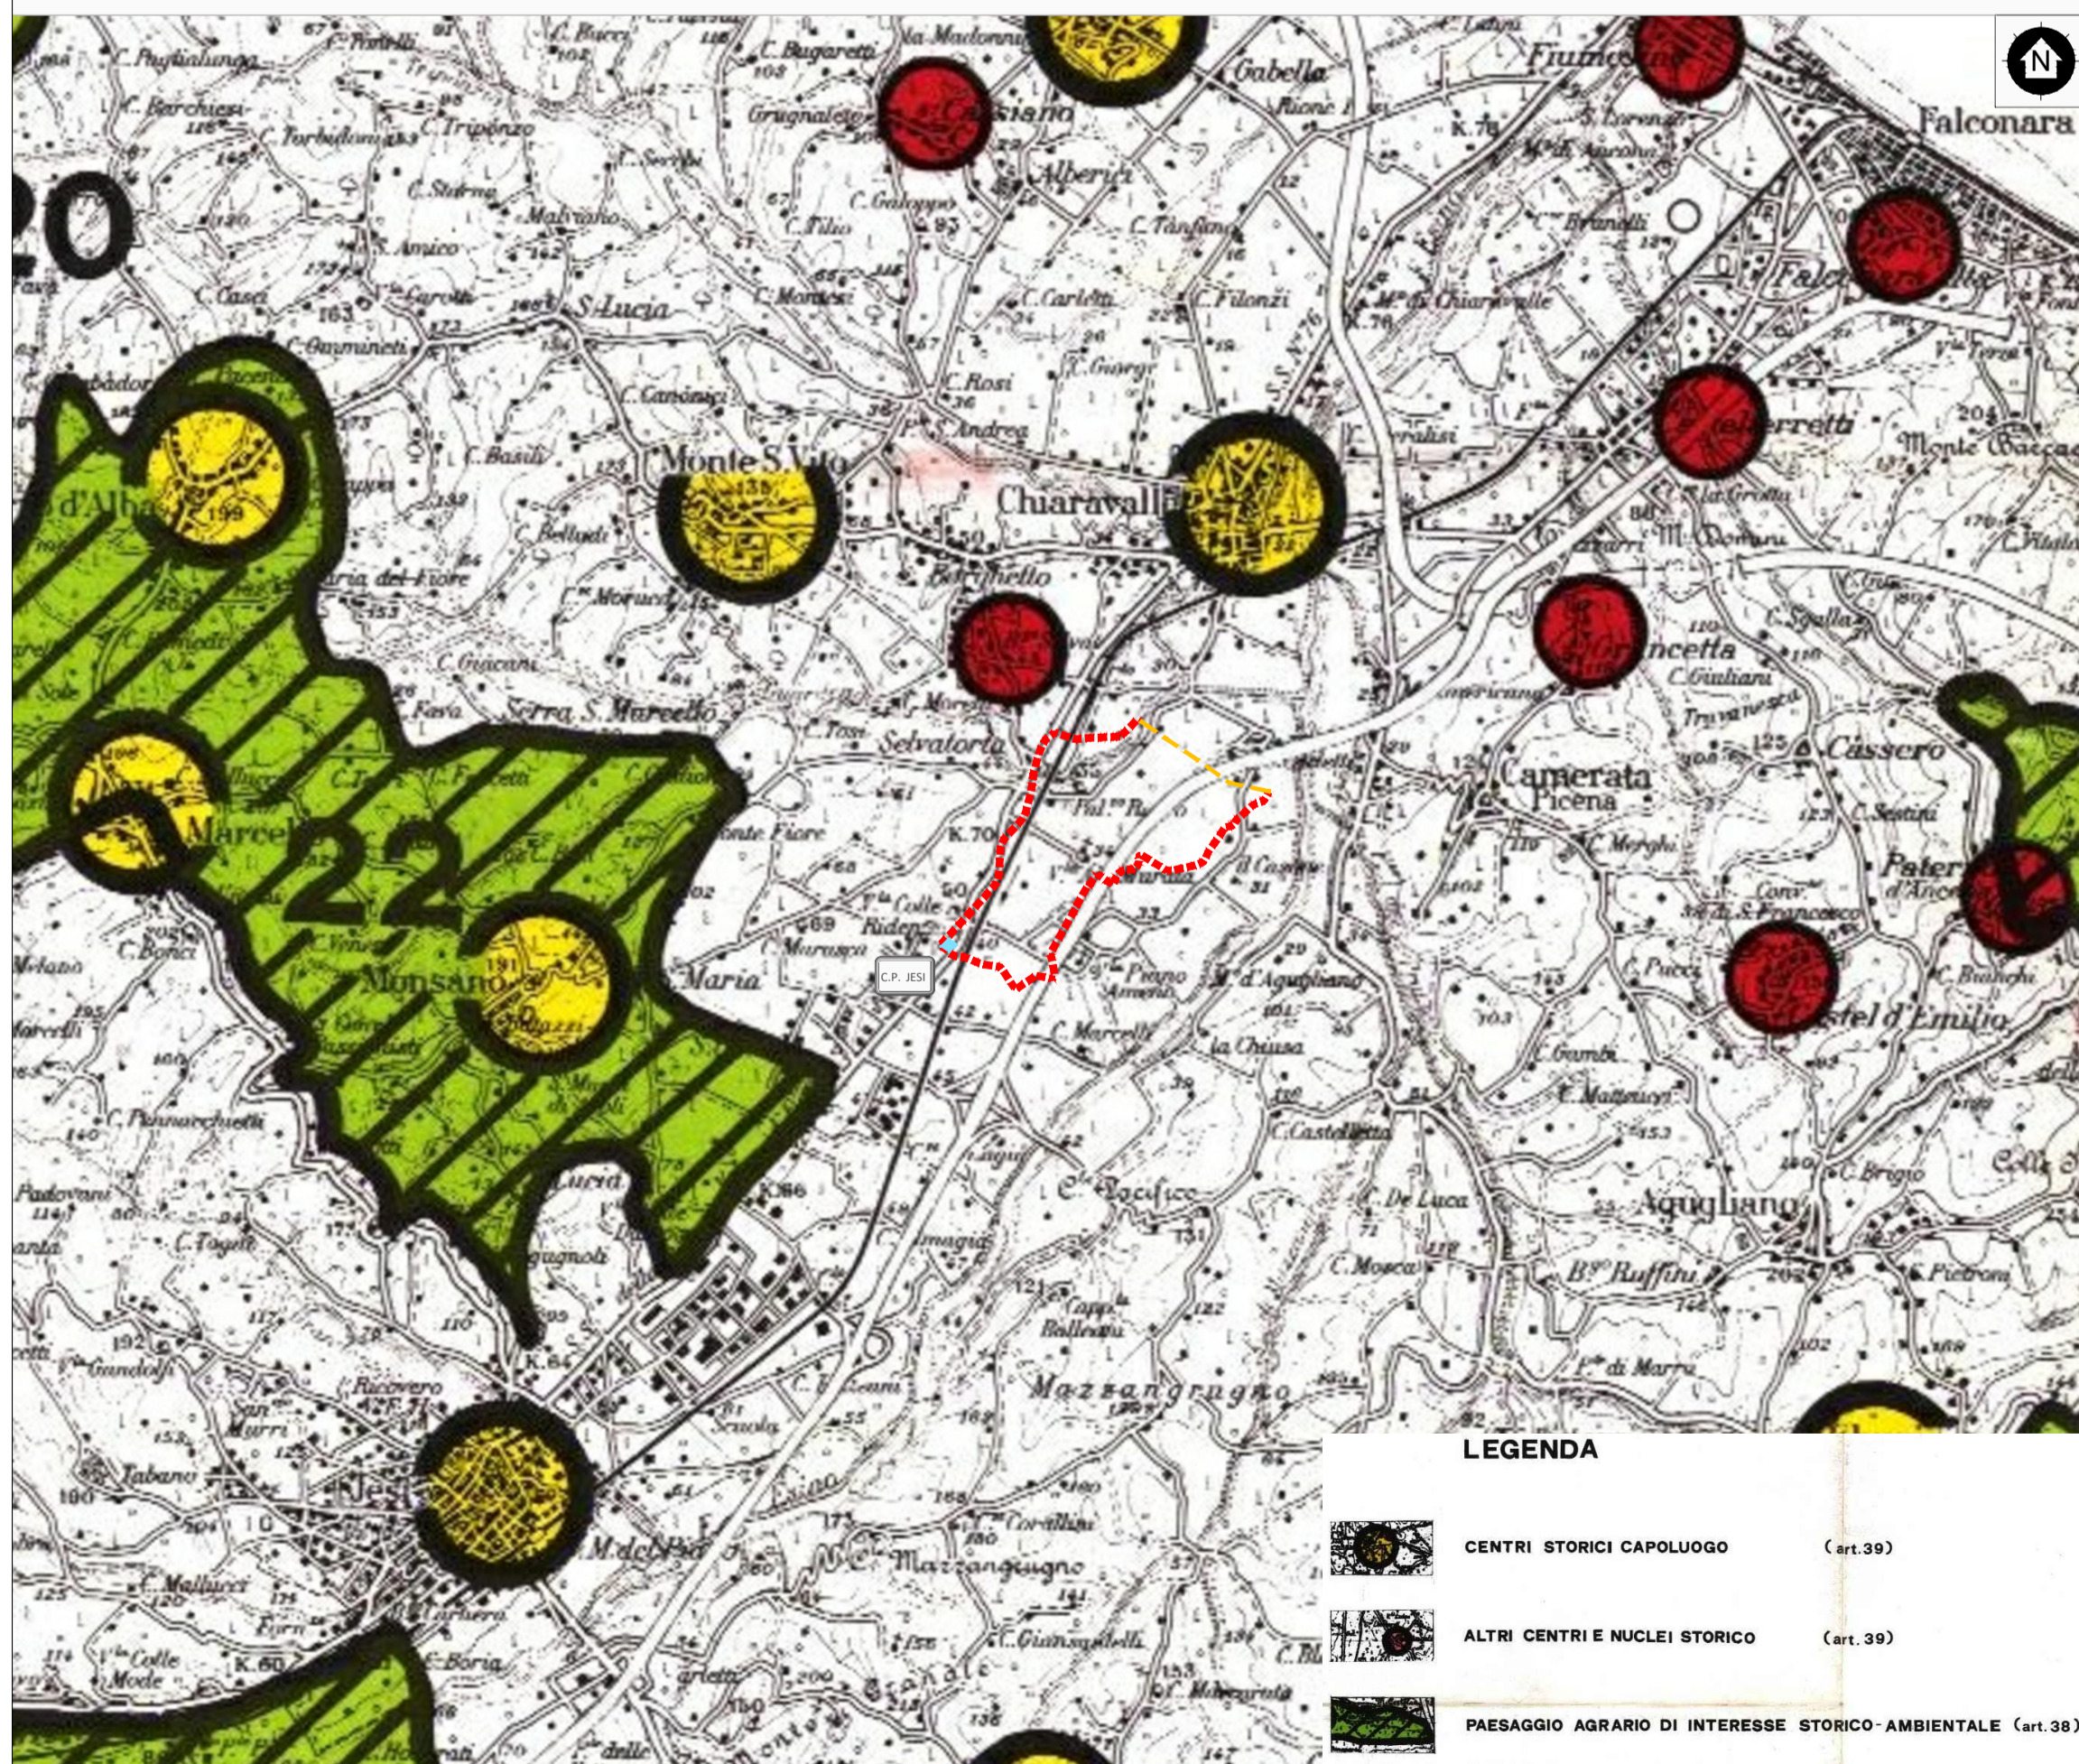

PPAR Marche - Tavola 11 - Parchi e riserve naturali

Aggiornamento 1989 - Scala 1:120.000

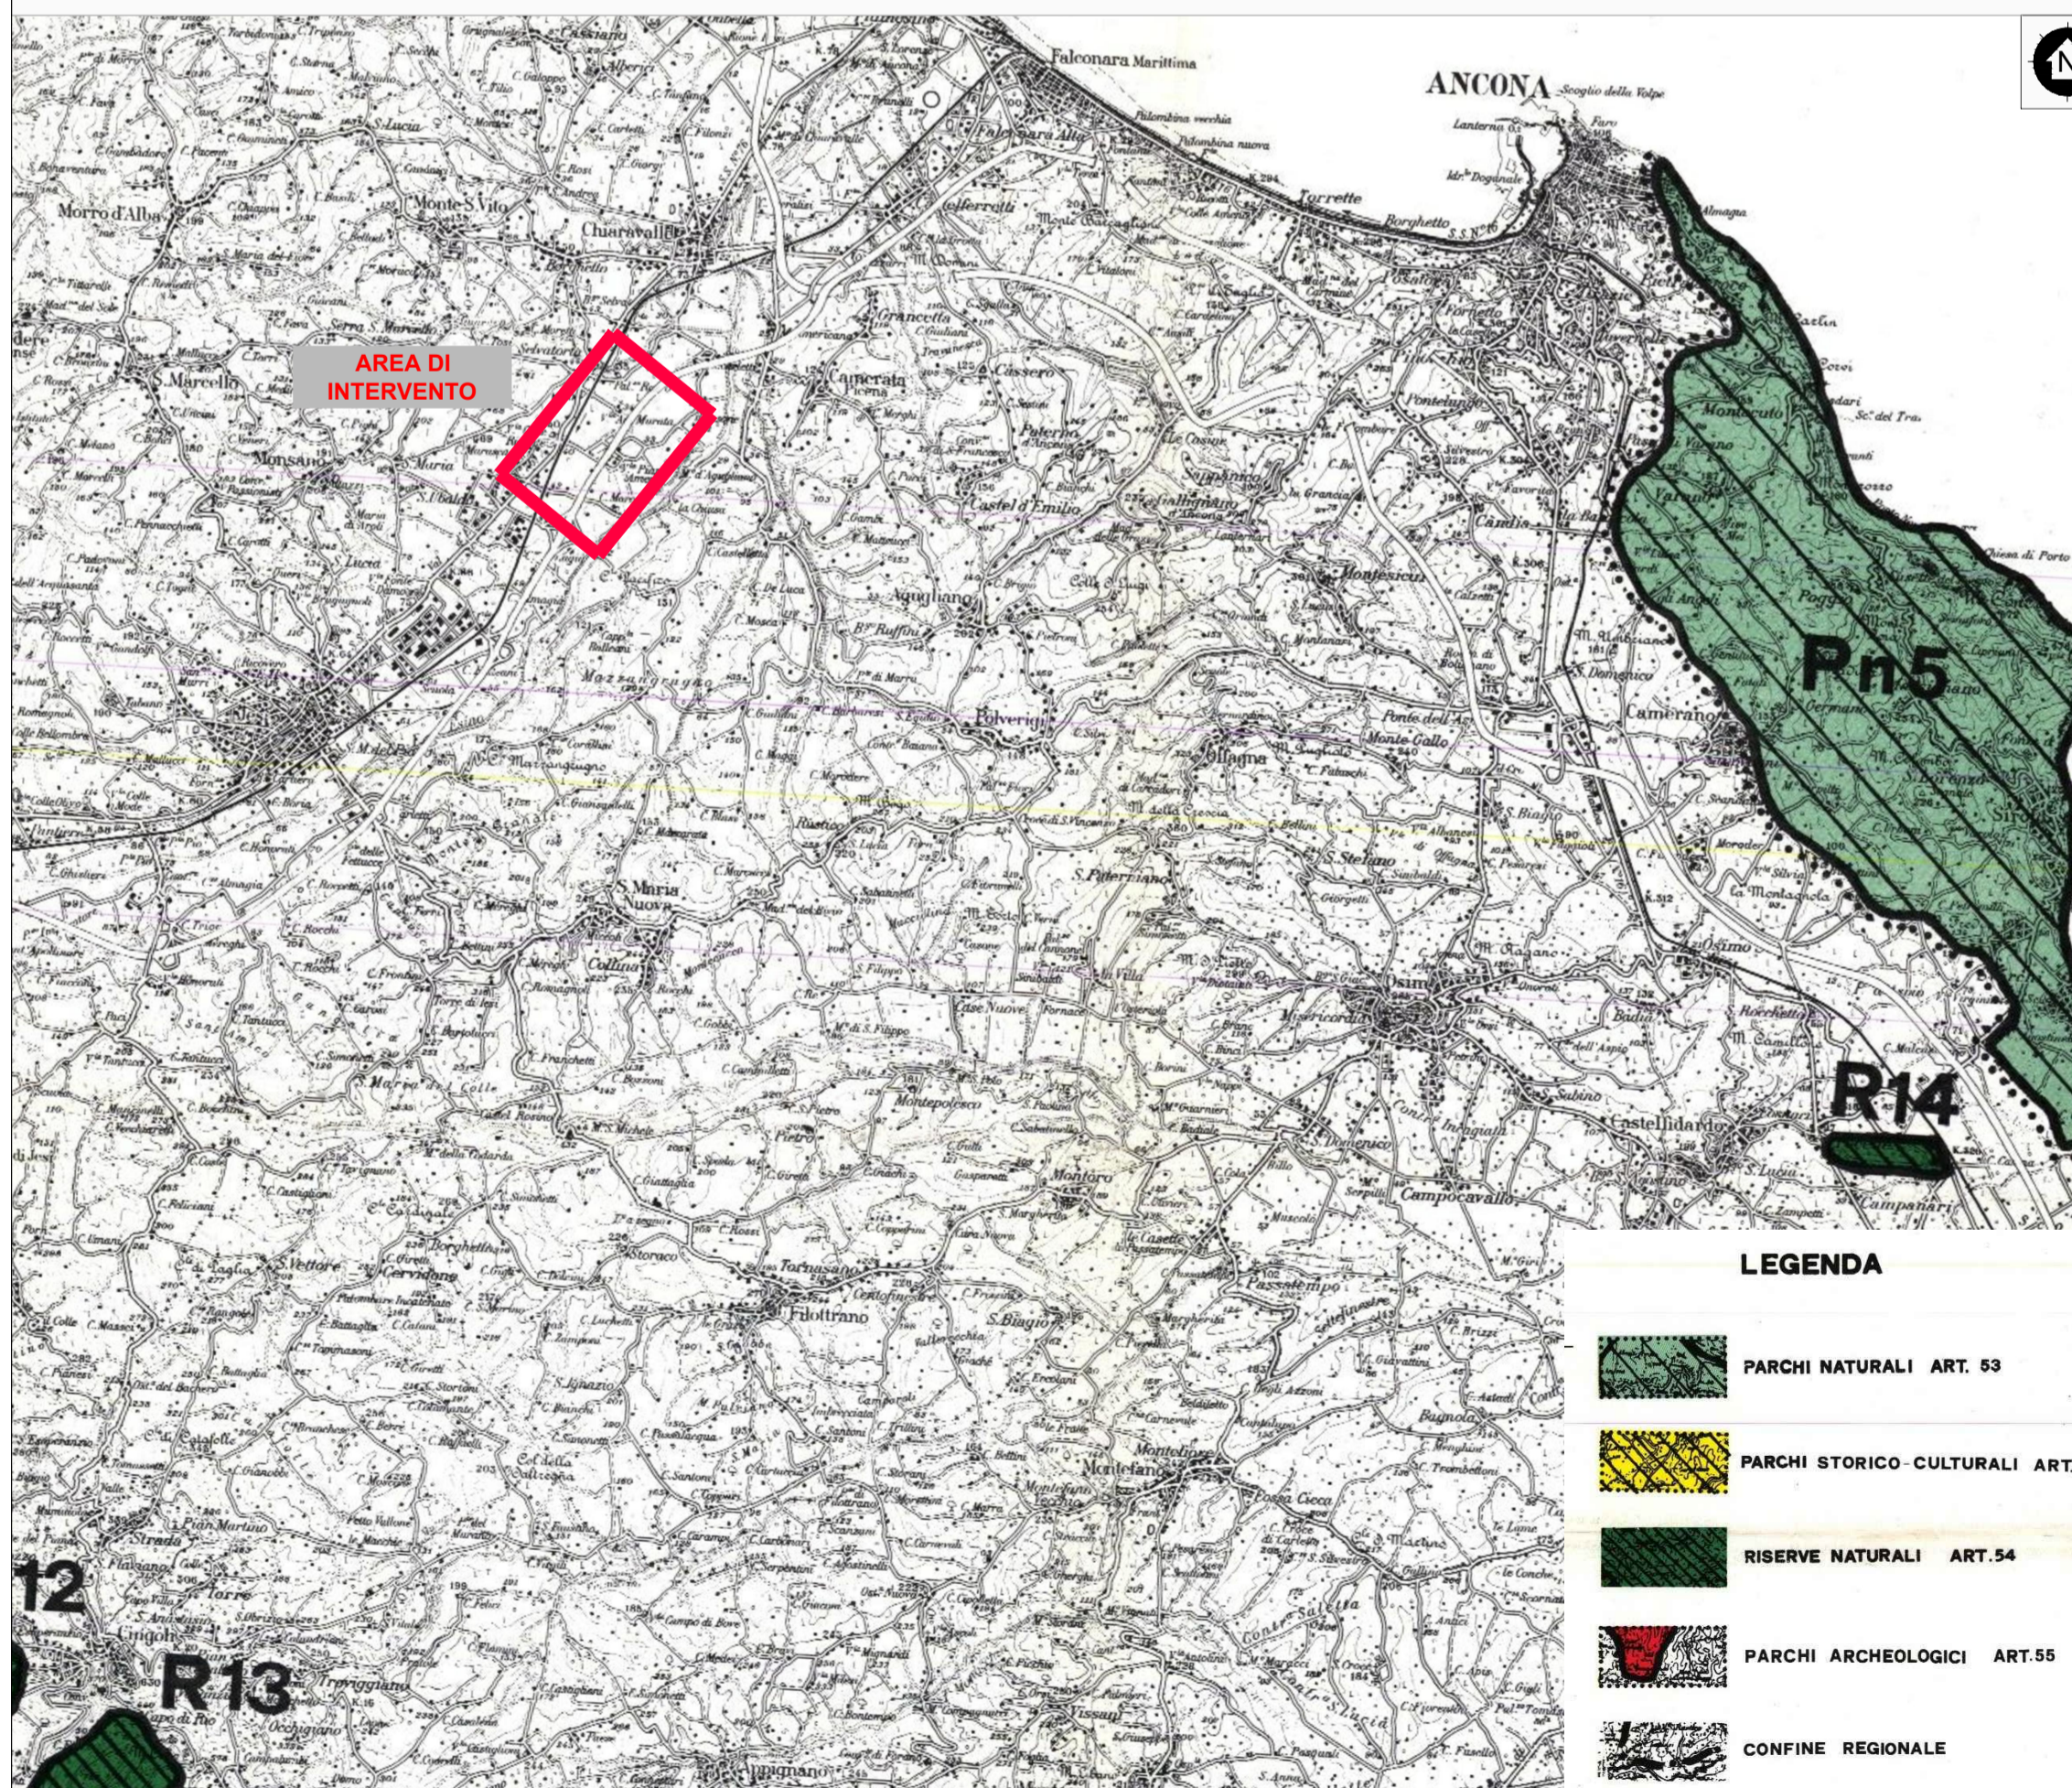

ECOPLAN
SOCIETA' DI INGEGNERIA
ARCHITETTURA AMBIENTALE
1012 TORINO (TORINO) - ITALY

REVISIONI	N.	DATA	DESCRIZIONE	ELABORATO	VERIFICATO	APPROVATO
	00	03/07/2023	Prima emissione	Bergamo	Macchi	Iacopini

**ORDINE DEGLI ARCHITETTI
PIANIFICATORI PAESAGGISTI
E CONSERVATORI DELLA
PROVINCIA DI TORINO**
PIANIFICATORE TERRITORIALE
Silvia Iacopini
n. 8415

REVISIONI	N.	DATA	DESCRIZIONE	ESAMINATO	ACCETTATO
	00	03/07/2023	Prima emissione	R. Di Loreti - D. Madaro DTG RL	S. Madonna DTG RL

NUMERO E DATA ORDINE: LdA 4000100195 del 19/05/2023

MOTIVO DELL'INVIO: PER ACCETTAZIONE PER INFORMAZIONE

CODIFICA ELABORATO: DV23722A1B000005

Terna Rete Italia
TERNA GROUP

TITOLO ELABORATO: Lista di controllo per la valutazione preliminare (art.6, comma 9, D.Lgs. 152/2006)
Connessione alla RTN della nuova JESI EST dall'elettrodotto "Camerata P - AGIP SMIST." (Cod. 23722A1)
All.05 - Stralcio tavole PPAR Marche

TIPOLOGIA ELABORATO: PLANIMETRIA
PROGETTO
TE-EX-22-003

NOME DEL FILE	SCALA CAD	FORMATO	SCALA	FOGLIO
DV23722A1B000005_00_00.dwg	1 unità = 1	A1	10.000	1 / 1

Questo documento contiene informazioni di proprietà Terna Rete Italia S.p.A. e deve essere utilizzato esclusivamente dal destinatario in relazione alle finalità per le quali è stato ricevuto. E' vietata qualsiasi forma di riproduzione o di divulgazione senza l'esplicito consenso di Terna Rete Italia S.p.A.
This document contains information proprietary to Terna Rete Italia S.p.A. and it will have to be used exclusively for the purposes for which it has been furnished. Whichever shape of spreading or reproduction without the written permission of Terna Rete Italia S.p.A. is prohibit.