



PTCT della Provincia di Ancona - Tavola II/1a - "L'ambiente"

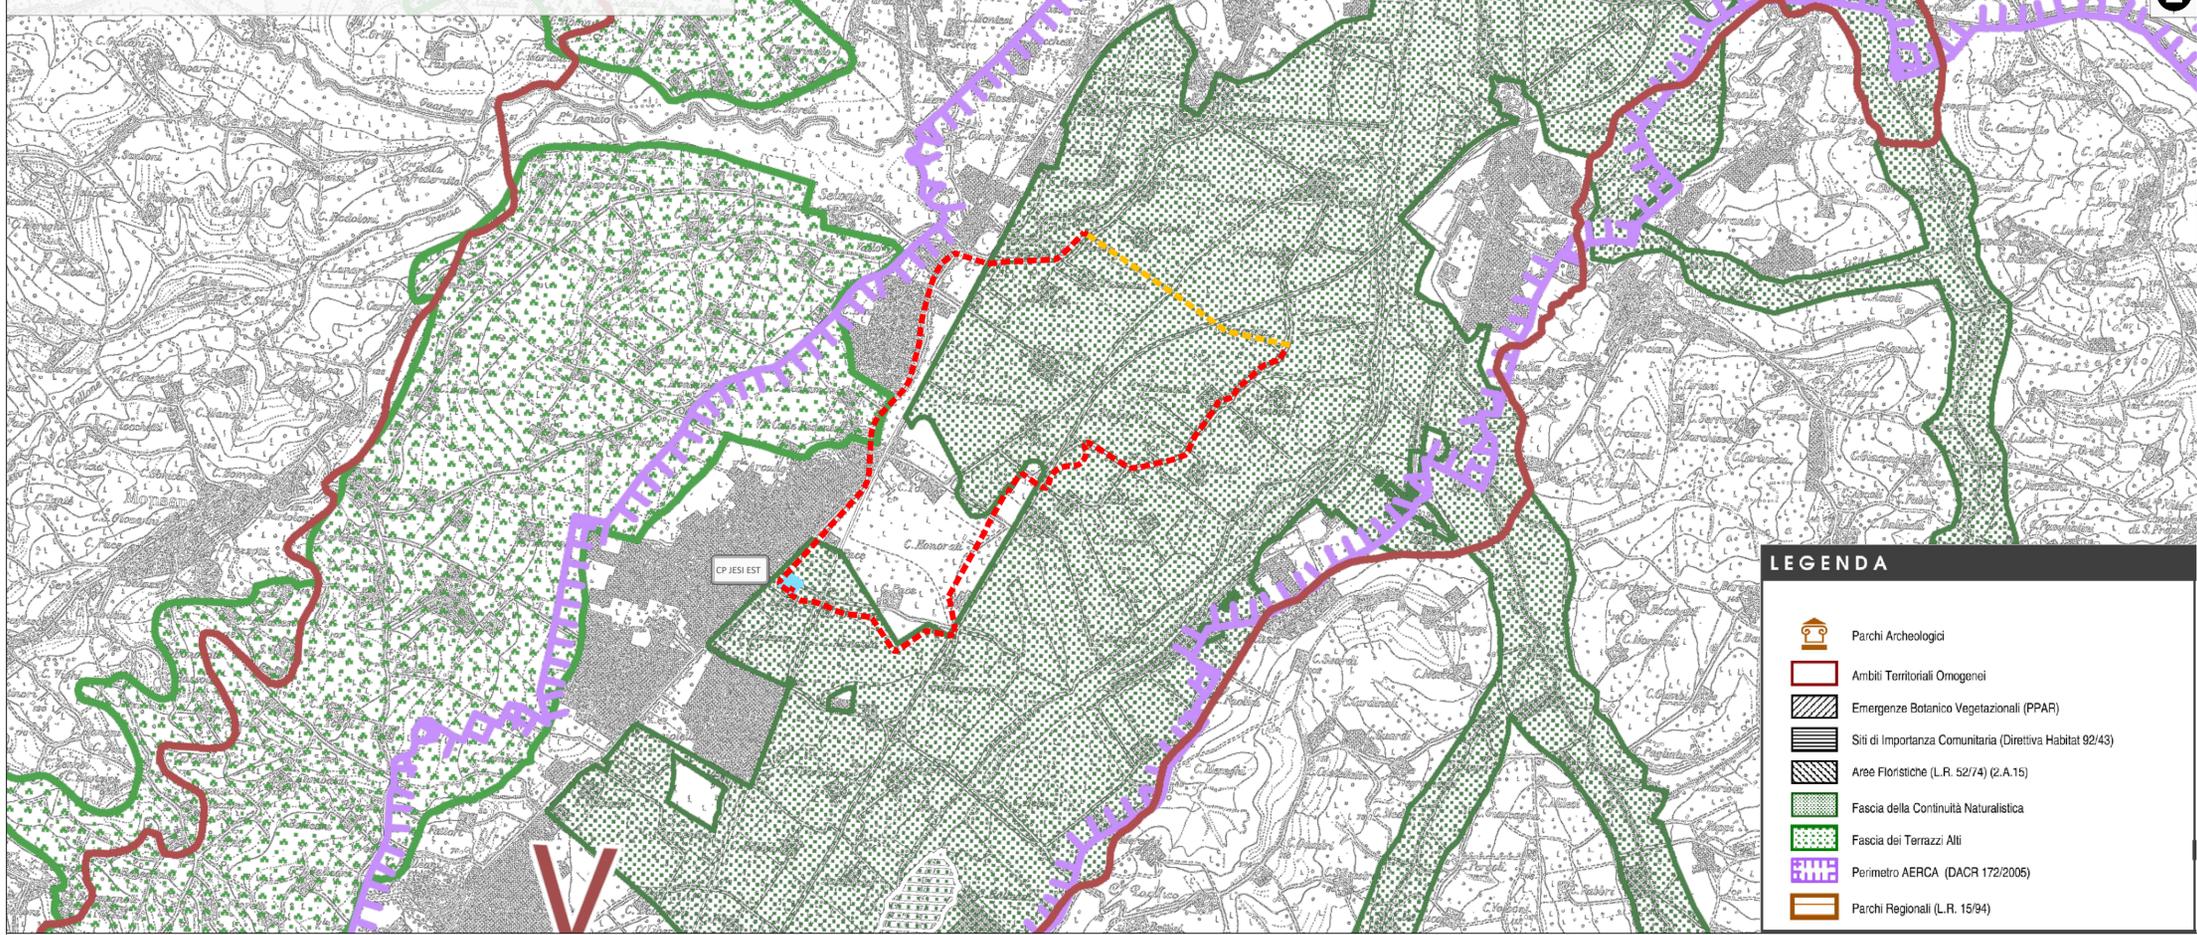


Legenda

- - - - - Tratto di linea aerea a 132 kV da demolire
- - - - - Tracciato elettrodotta in cavo interrato a 132 kV in progetto
- CP JESI EST a cura di e-distribuzione S.p.a. (la realizzazione dei terminali cavo dentro la CP JESI EST è a cura di Terna S.p.a.)

PTCT della Provincia di Ancona - Tavola 2p - La rete ecologica

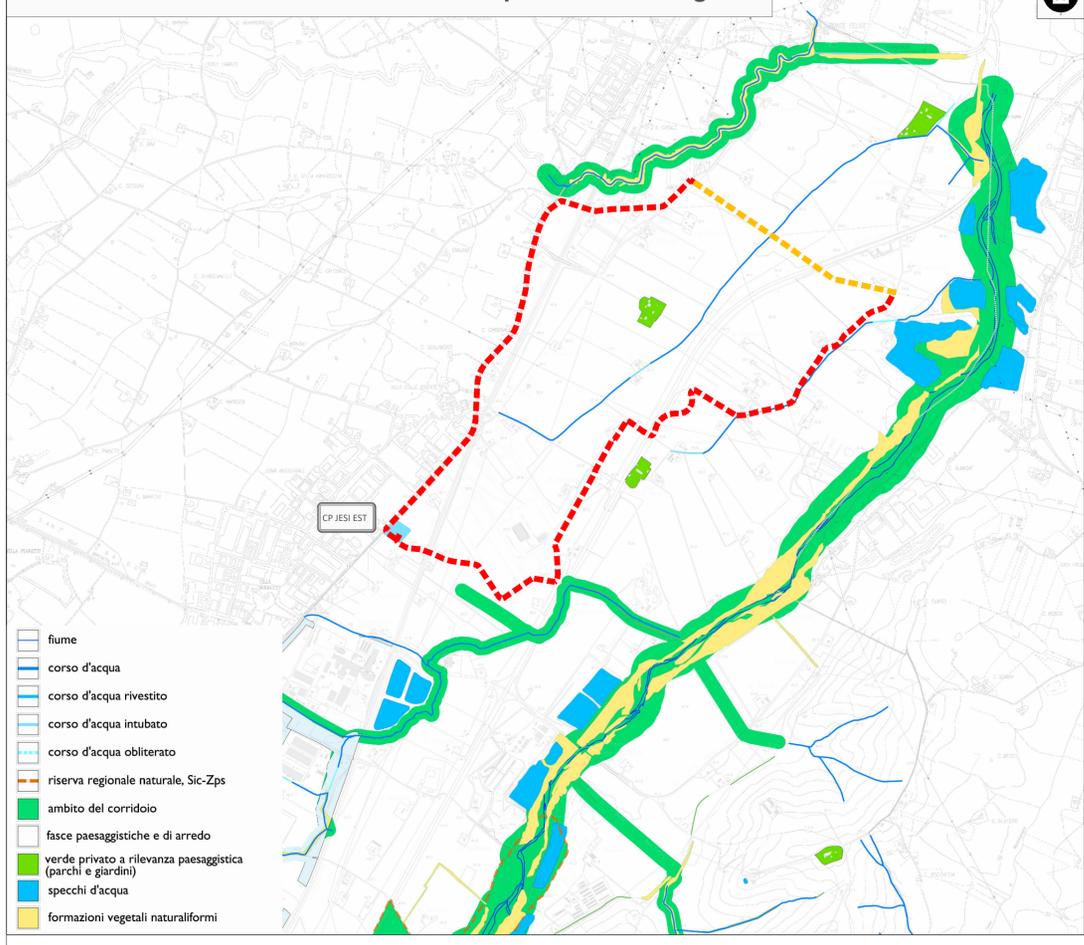

PTCT della Provincia di Ancona - Tavola III/2 - Ancona Nord

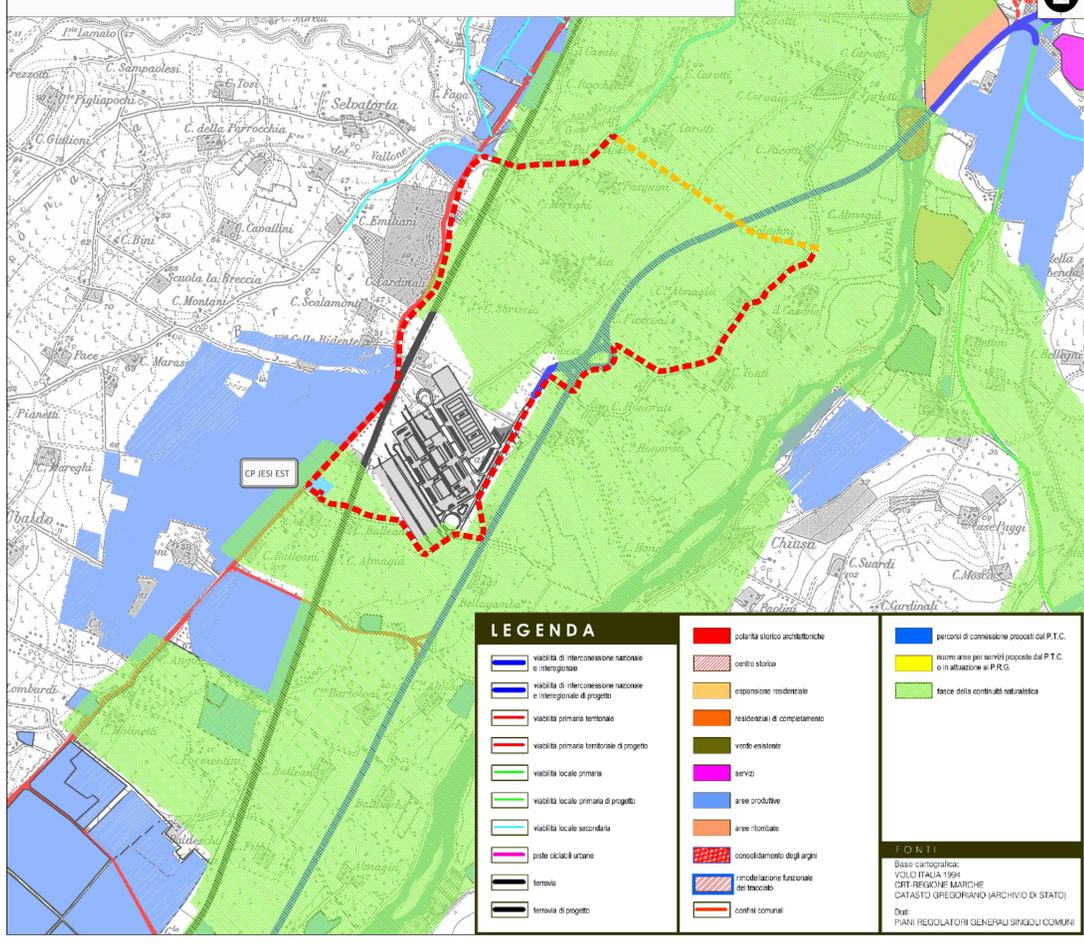

REVISIONI					
N.	DATA	DESCRIZIONE	ELABORATO	VERIFICATO	APPROVATO
00	03/07/2023	Prima emissione	Bergamo	Macchi	Iacopini



REVISIONI					
N.	DATA	DESCRIZIONE	ELABORATO	VERIFICATO	APPROVATO
00	03/07/2023	Prima emissione	R. Di Loreti - D. Madaro	DTG RL	S. Madonna DTG RL

NUMERO E DATA ORDINE: LdA 4000100195 del 19/05/2023
 MOTIVO DELL'INVIO: PER ACCETTAZIONE PER INFORMAZIONE

CODIFICA ELABORATO		Terna Rete Italia	
DV23722A1B000006		TERNA GROUP	
TITOLO ELABORATO		TIPOLOGIA ELABORATO	
Lista di controllo per la valutazione preliminare (art.6, comma 9, D.Lgs. 152/2006)		COROGRAFIA	
Connessione alla RTN della nuova CP JESI EST dall'elettrodotta "Camerata P - AGIP SMIST." (cod. 23722A1)		PROGETTO	
All.06 - Stralcio tavole PTCT Ancona		TE-EX-22-003	

NOME DEL FILE	SCALA CAD	FORMATO	SCALA	FOGLIO
DV23722A1B000006_00_00.dwg	1 unità = 1	A1	10.000	1 / 1

Questo documento contiene informazioni di proprietà Terna Rete Italia S.p.A. e deve essere utilizzato esclusivamente dal destinatario in relazione alle finalità per le quali è stato ricevuto. E' vietata qualsiasi forma di riproduzione o di divulgazione senza l'esplicito consenso di Terna Rete Italia S.p.A. This document contains information proprietary to Terna Rete Italia S.p.A. and it will have to be used exclusively for the purposes for which it has been furnished. Whichever shape of spreading or reproduction without the written permission of Terna Rete Italia S.p.A. is prohibited.