


PARTICOLARE CAVIDOTTI MT


DETTAGLIO CAVIDOTTO - STRADA

SEZIONE TIPICA DI POSA DELLA LINEA CAVO 1 TERNA

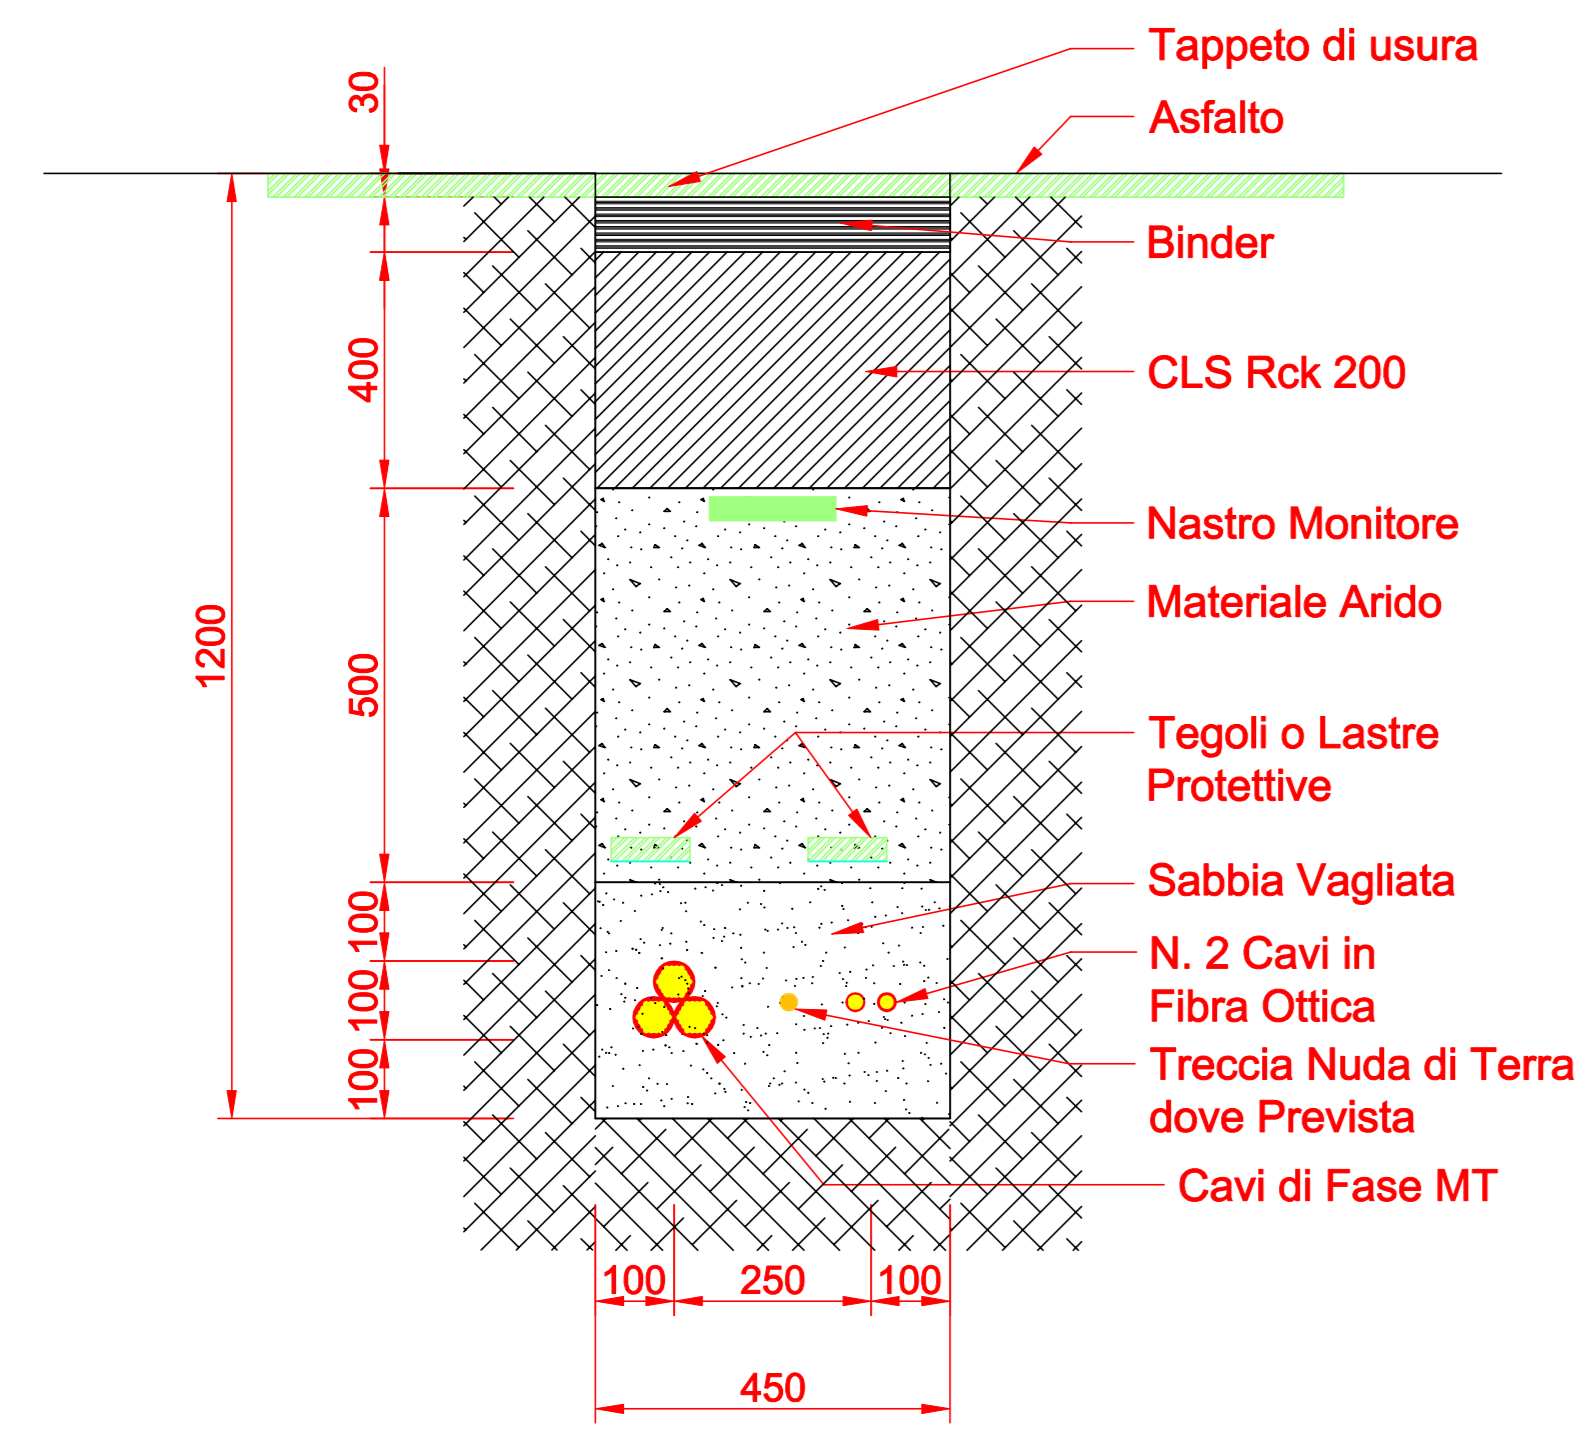


DETTAGLIO CAVIDOTTO - TERRENO

SEZIONE TIPICA DI POSA DELLA LINEA CAVO 1 TERNA

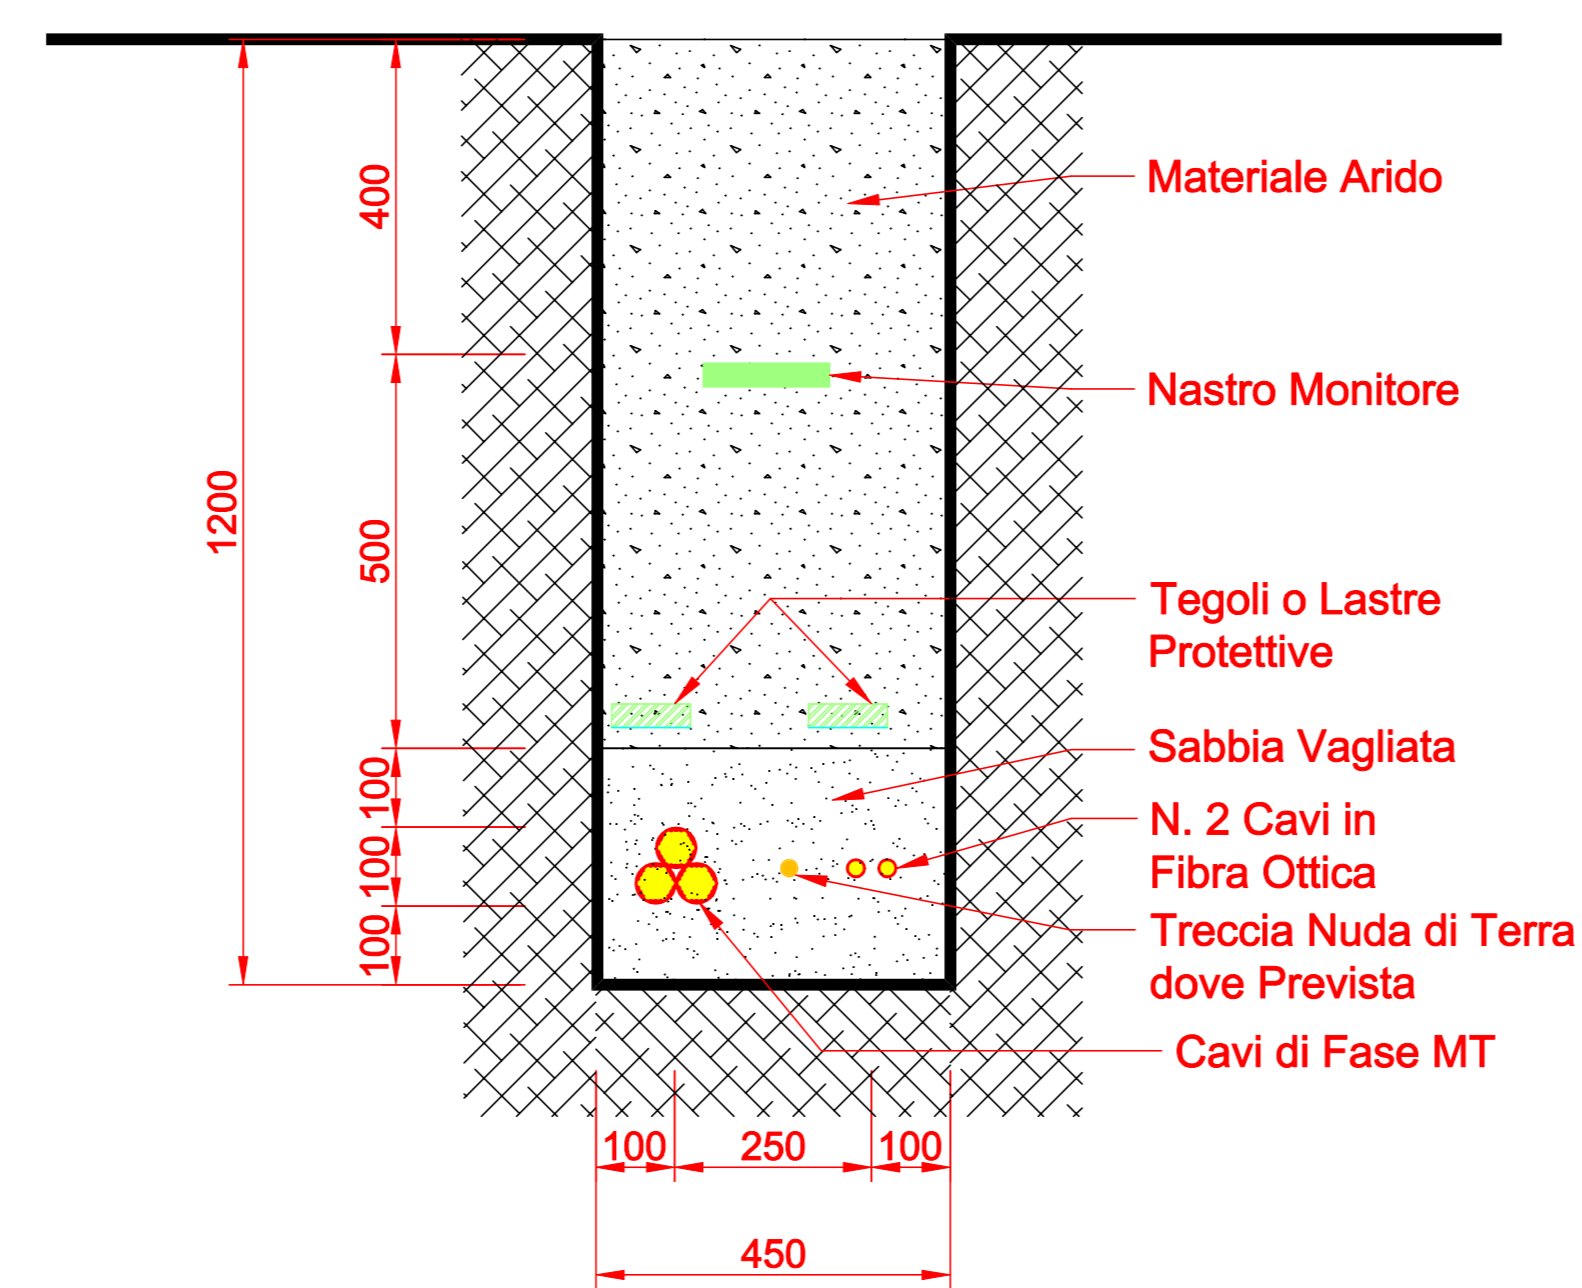


DETTAGLIO CAVIDOTTO - STRADA

SEZIONE TIPICA DI POSA DELLA LINEA CAVO 2 TERNE

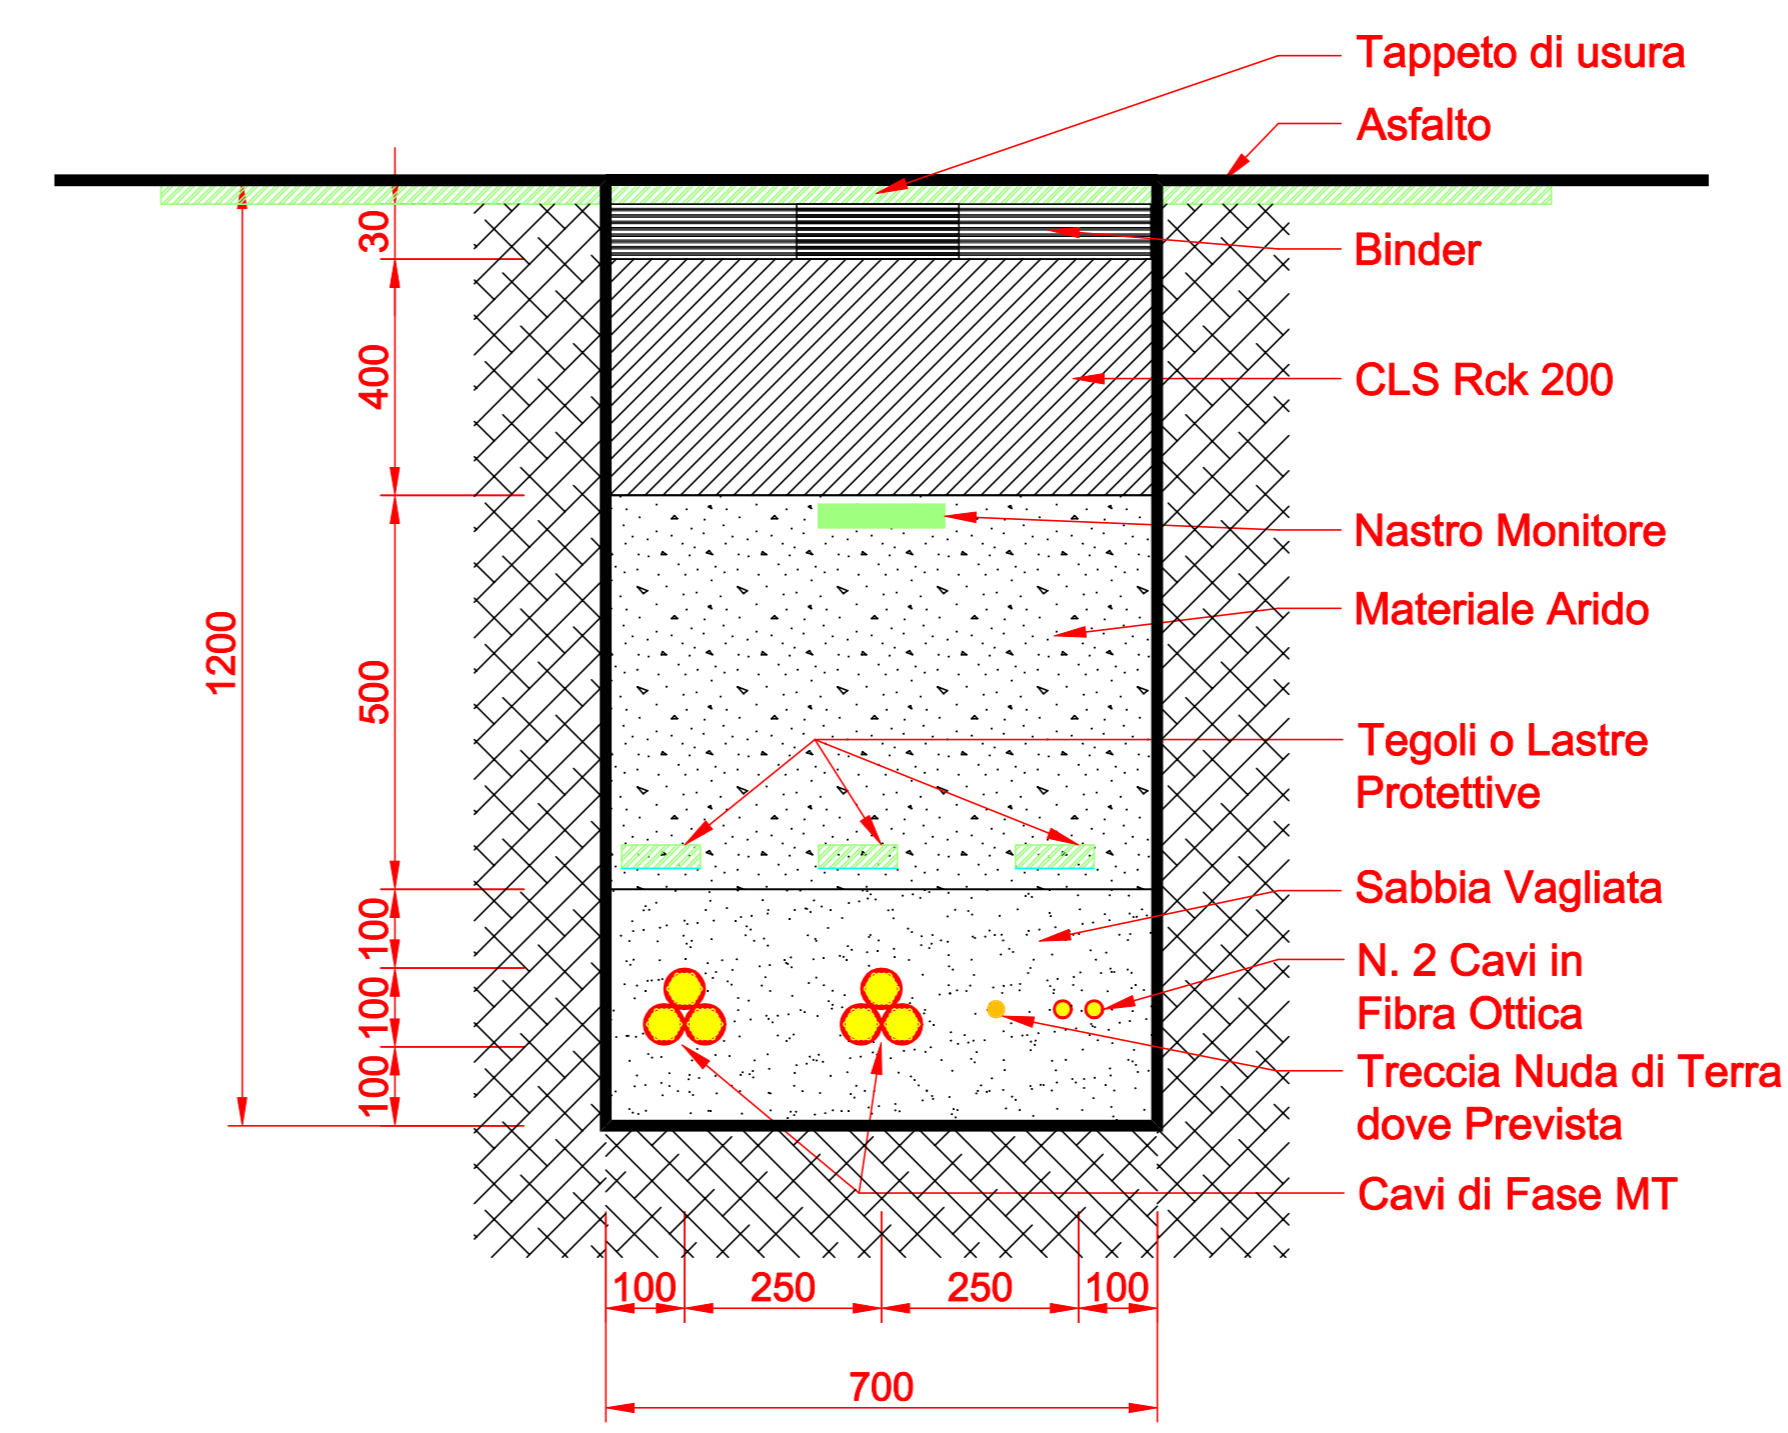

DETTAGLIO CAVIDOTTO - TERRENO


SEZIONE TIPICA DI POSA DELLA LINEA CAVO 2 TERNE

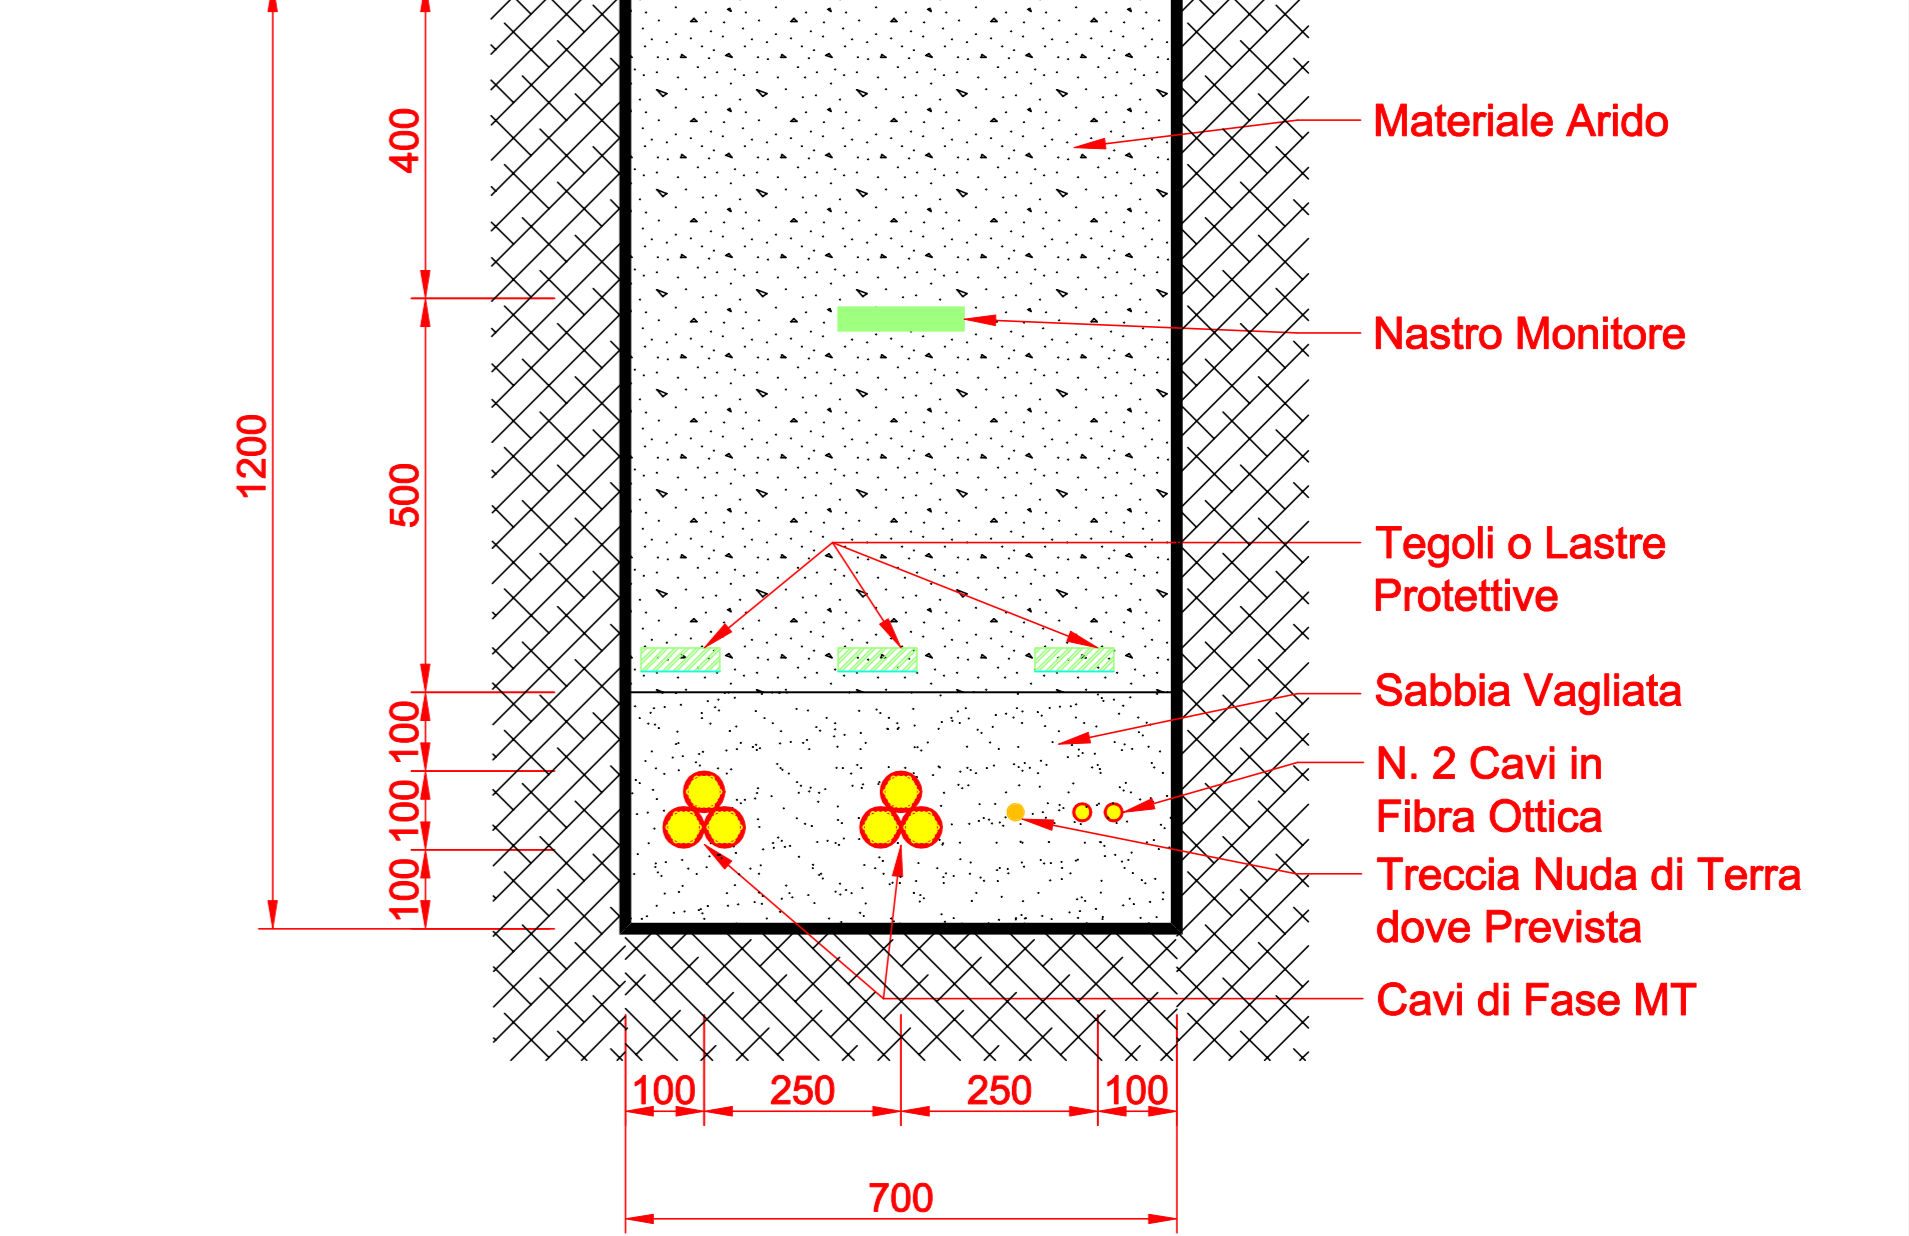

PARTICOLARE CAVIDOTTO AT


DETTAGLIO CAVIDOTTO - STRADA

SEZIONE TIPICA DI POSA DELLA LINEA CAVO 1 TERNA IN PIANO

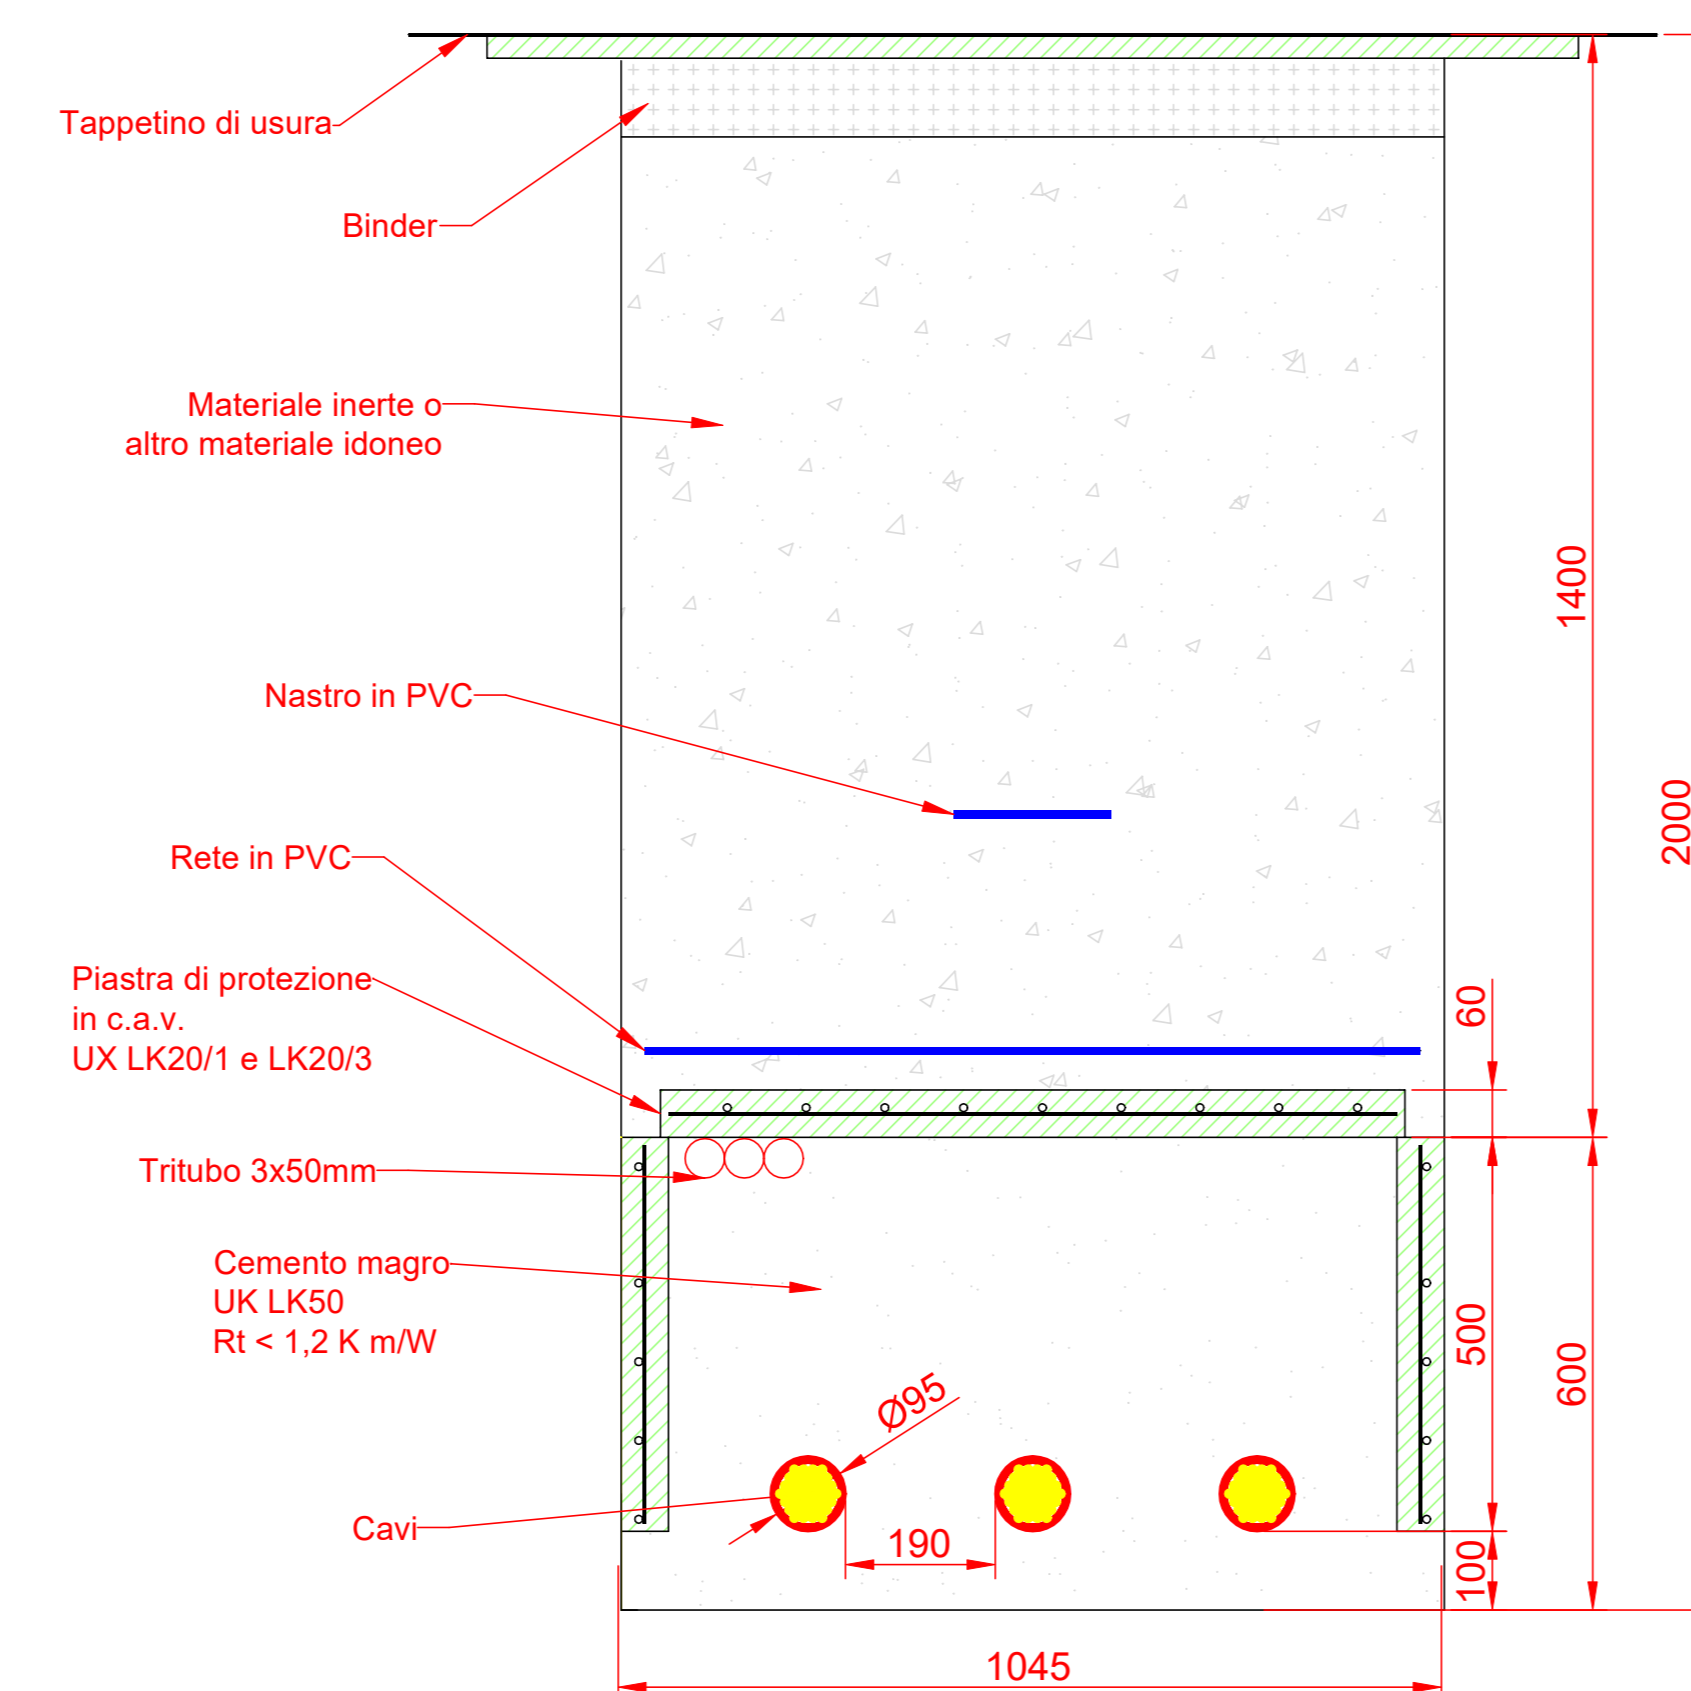

DETTAGLIO CAVIDOTTO - TERRENO

SEZIONE TIPICA DI POSA DELLA LINEA CAVO 1 TERNA IN PIANO

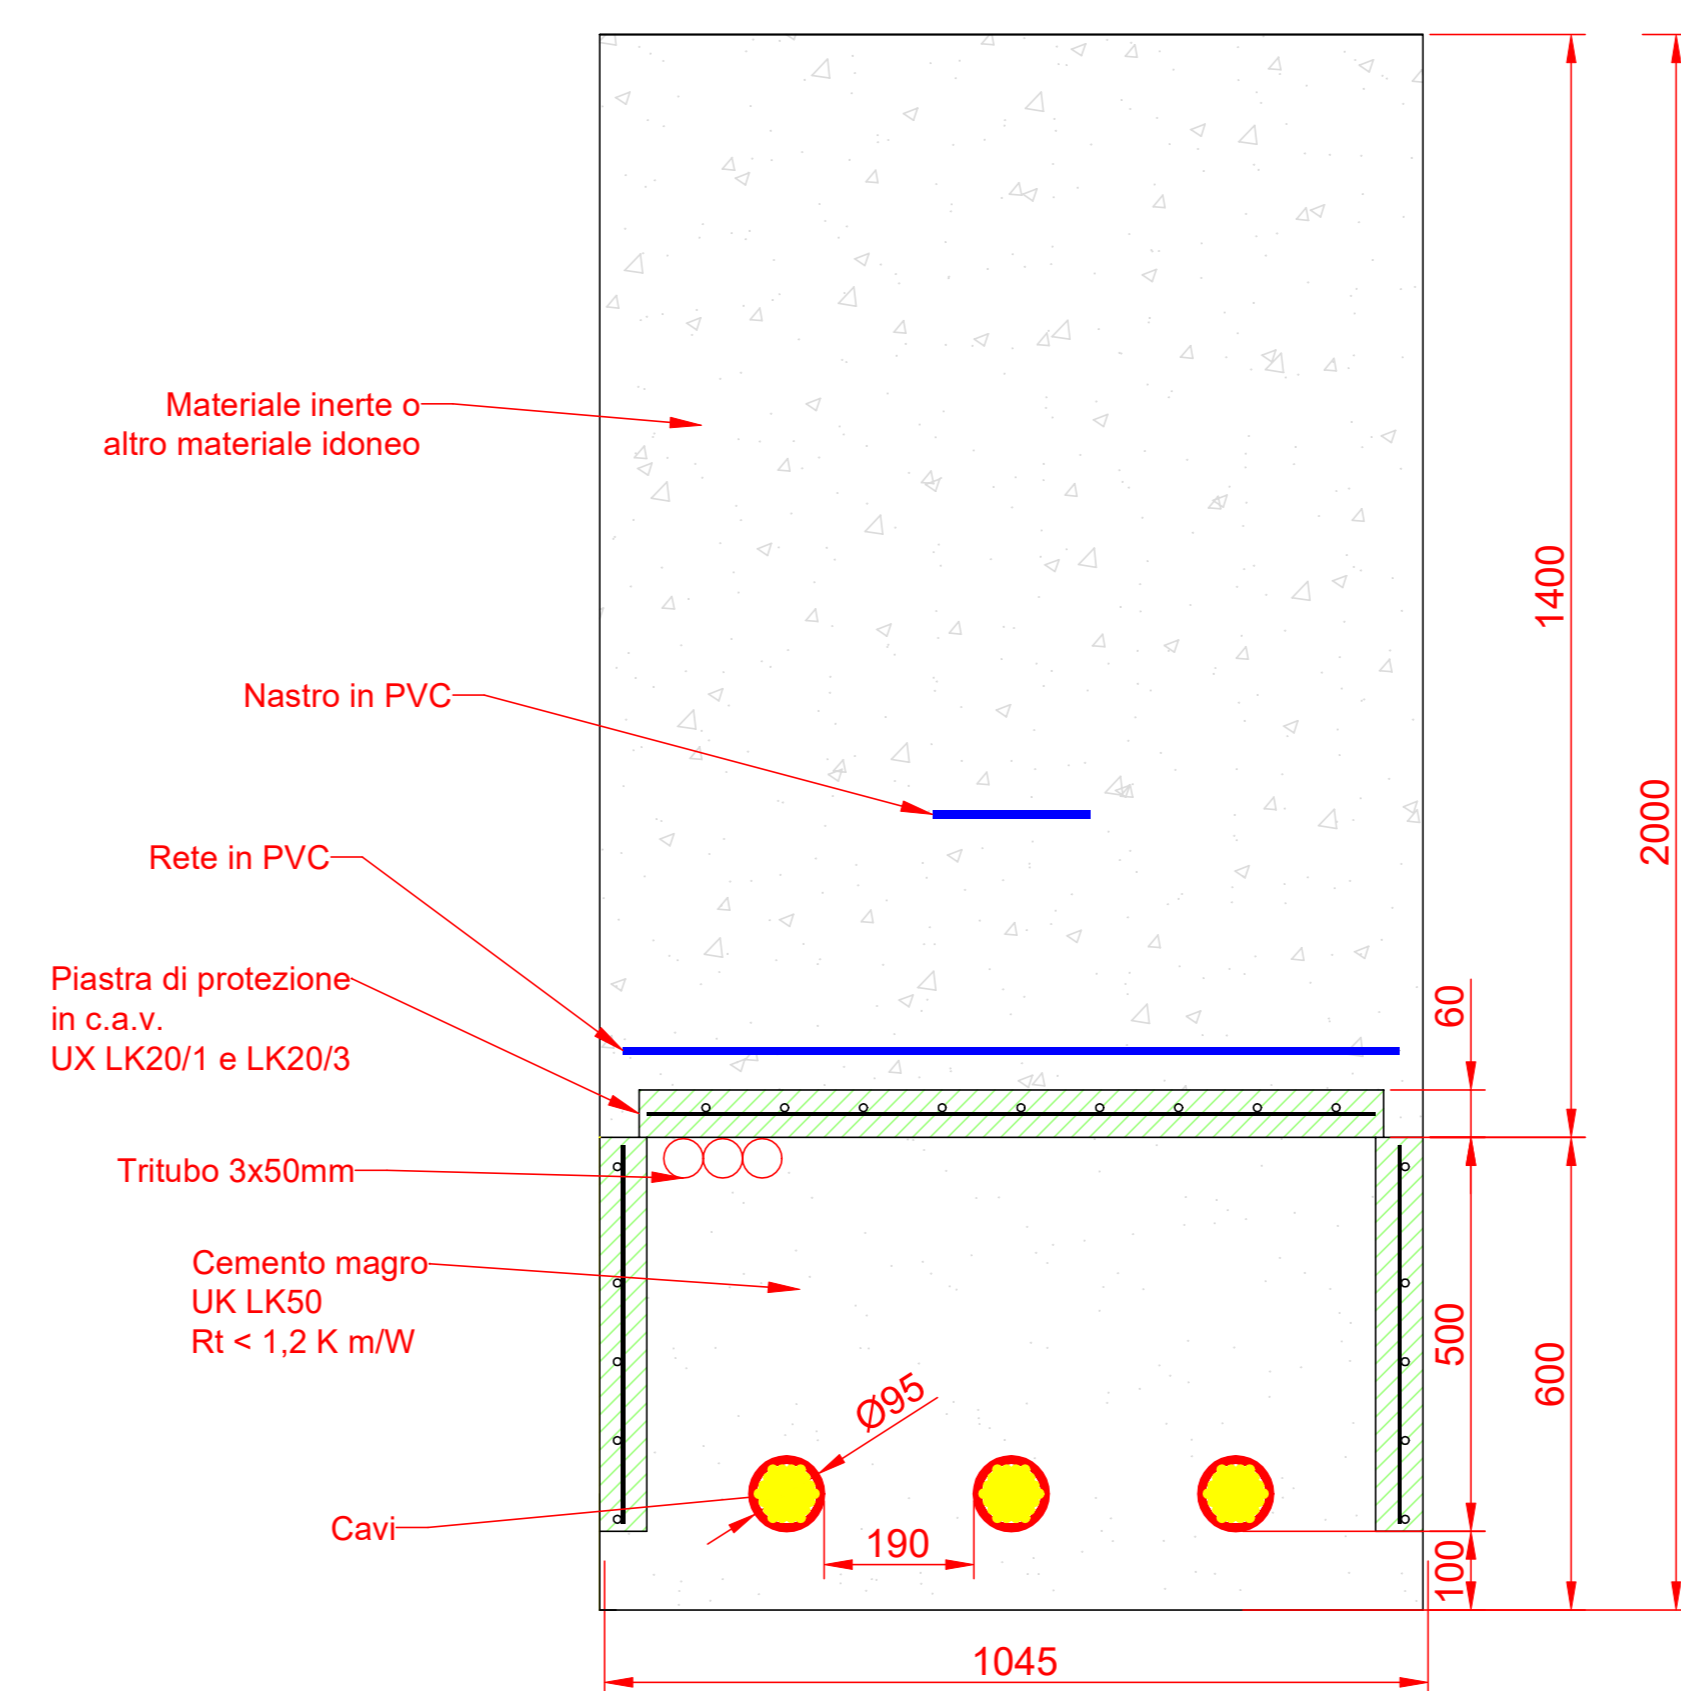

REGIONE MOLISE

COMUNE DI TERMOLI
(PROVINCIA DI CAMPOBASSO)

PROGETTO DEFINITIVO PER LA REALIZZAZIONE DI UN IMPIANTO SOLARE FOTOVOLTAICO CONNESSO ALLA RETE ELETTRICA NAZIONALE DELLA POTENZA MASSIMA DI 24 MWE CON IMPIANTI ED OPERE DI CONNESSIONE SITE IN ZONA INDUSTRIALE DEL COMUNE DI TERMOLI (CB)

DISEGNO DI DETTAGLIO CAVIDOTTI

ELABORATO
A.20.2

PROPRONTE:

STEFANA SOLARE S.R.L.

Via Giuseppe Barabato, 20
86100 Campobasso (CB)
P.IVA 0784370708
pec stefana.solare@ingmail.it

PROGETTO ELETTRICO:

wwwire Electro Technical Engineering
Via Corrado, 109 - 86020 Termoli (CB) - Italy
T. +39 0875 751452 - M. +39 3294130007 - www.stefanasolare.com

Firmato digitalmente da:
PASQUALE PISTILLI

0	08/08/2023	L.P.	L.P.	L.P.	Progetto Definitivo
EM.REV.	DATA	REDATTO	VERIFICATO	APPROVATO	DESCRIZIONE