


Firmato digitalmente da

ANGELO CONTE
C = IT

Fasce di rispetto stradali
1:10.000

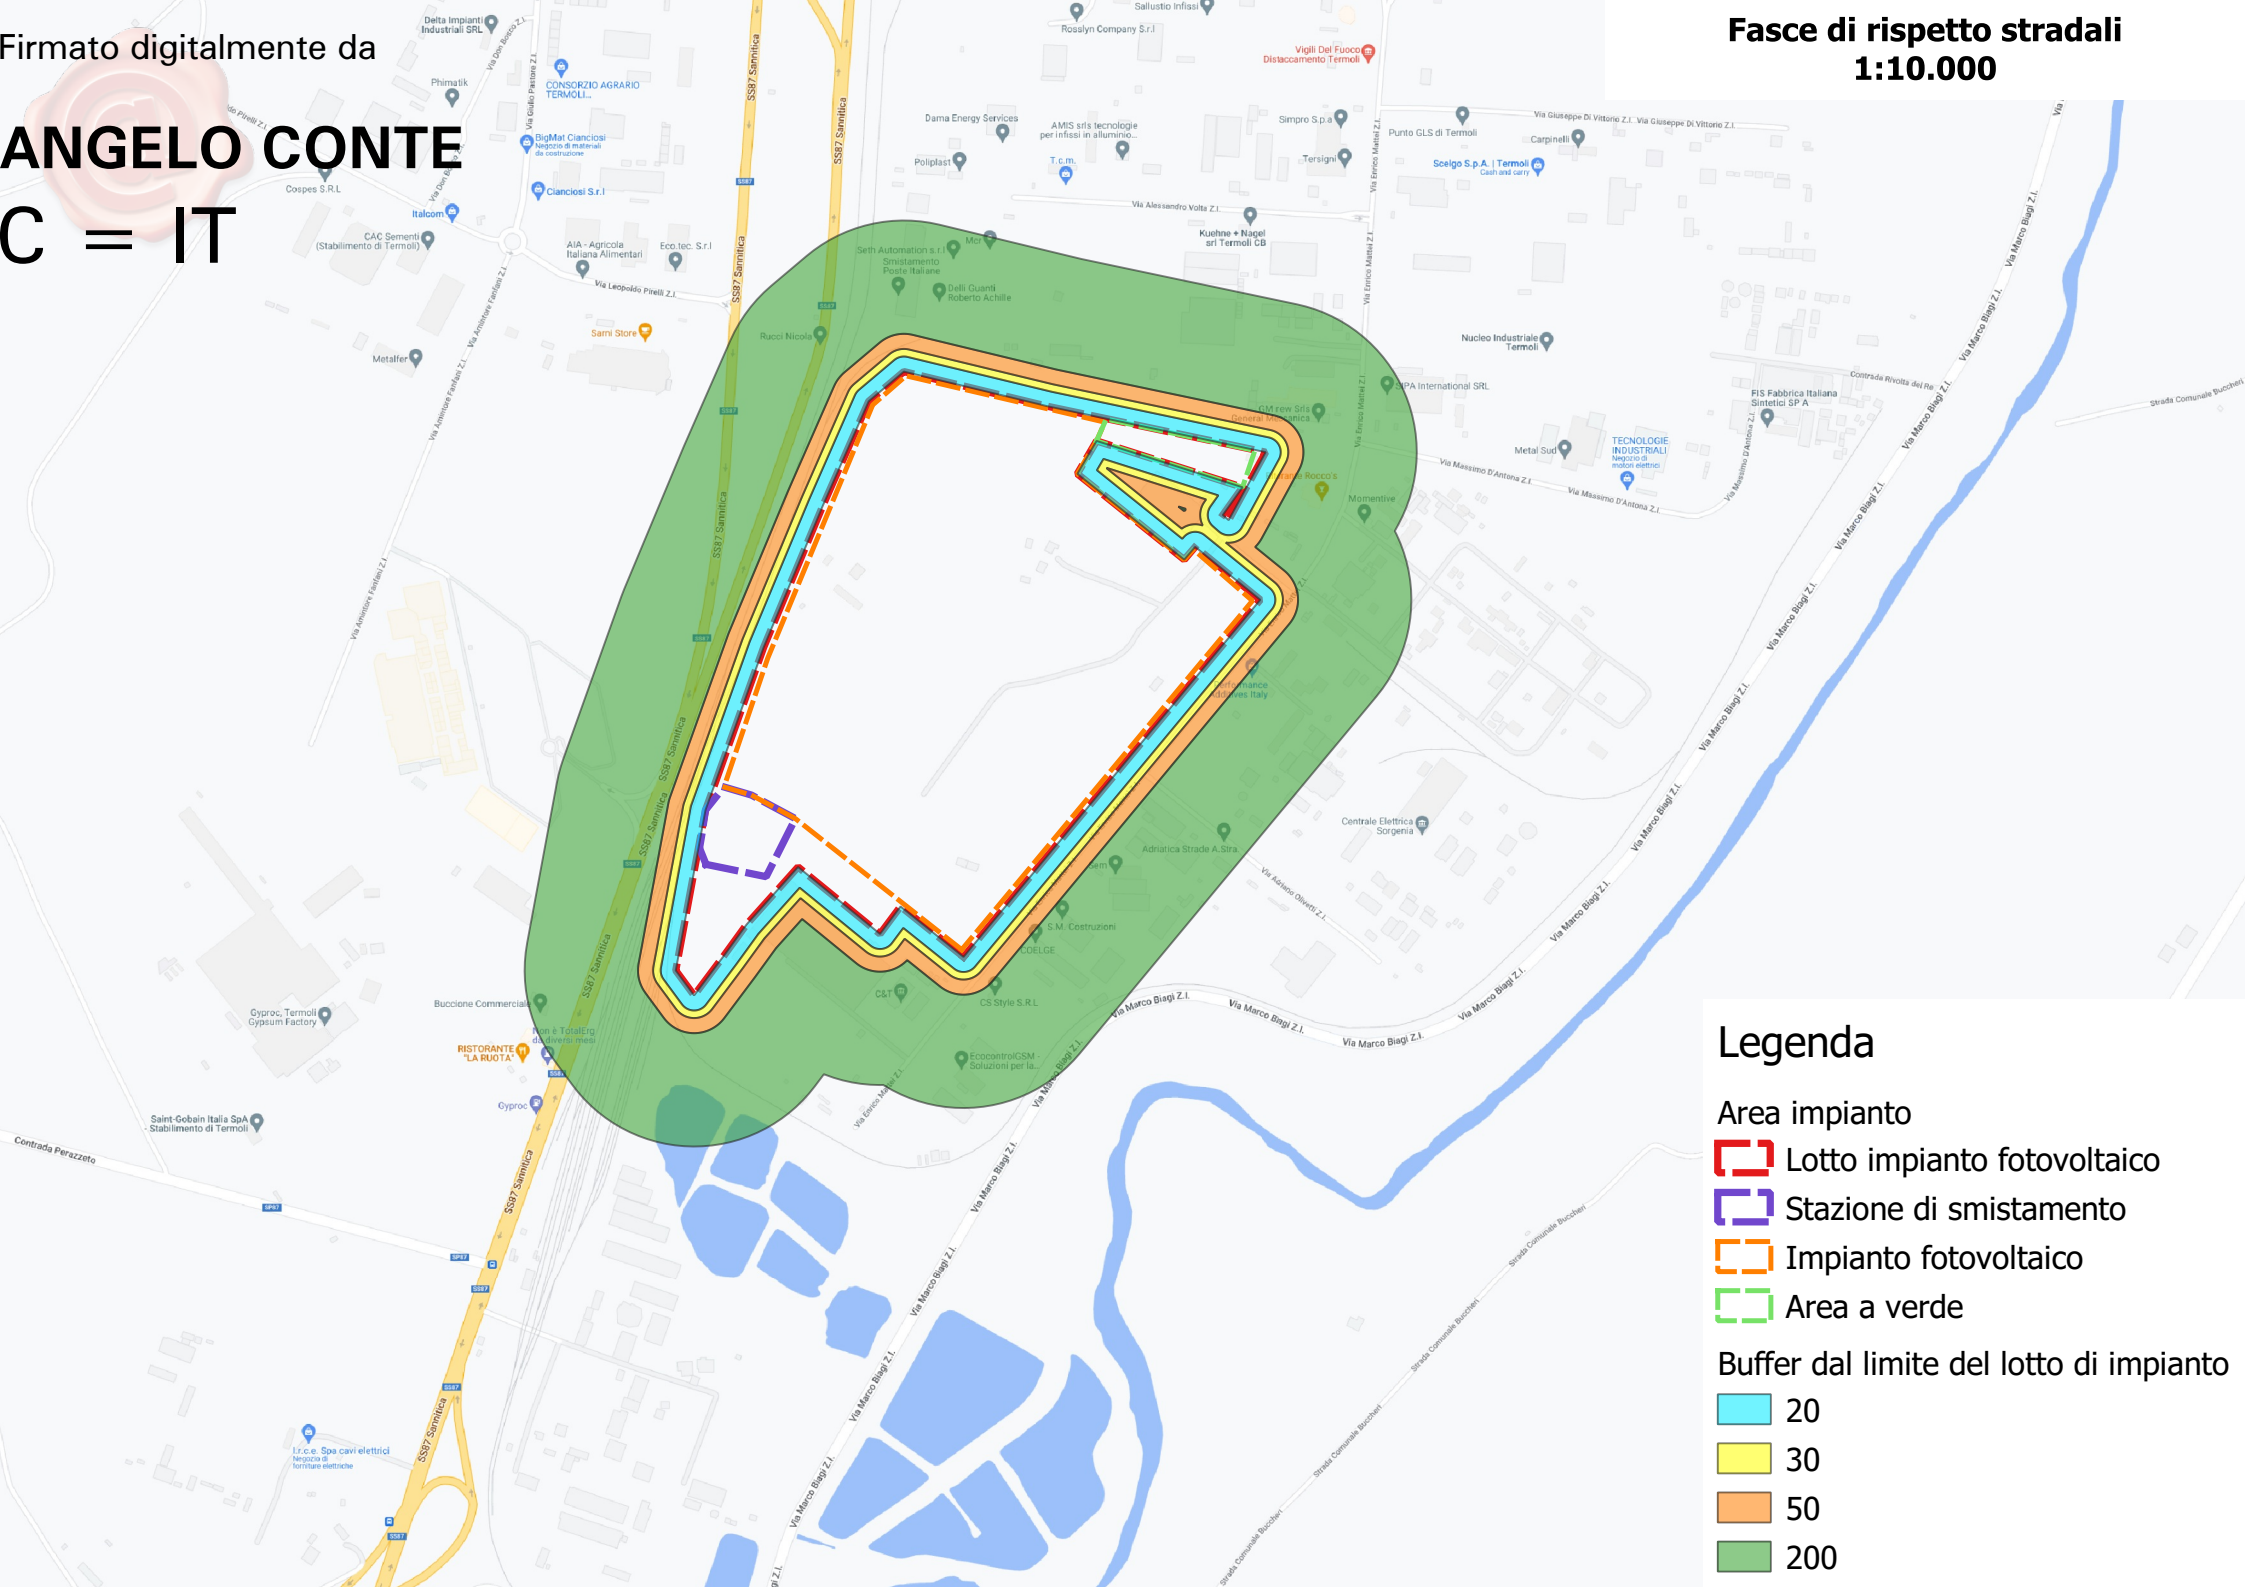

Legenda

- Area impianto
 - Lotto impianto fotovoltaico
 - Stazione di smistamento
 - Impianto fotovoltaico
 - Area a verde
- Buffer dal limite del lotto di impianto
 - 20
 - 30
 - 50
 - 200