


Legenda

-  Aerogeneratore
-  Piazzola Definitiva
-  Viabilità Esistente
-  Viabilità di esercizio
-  Elettrodotti interrati Interni al Parco Eolico
-  Elettrodotti interrati Esterni al Parco Eolico

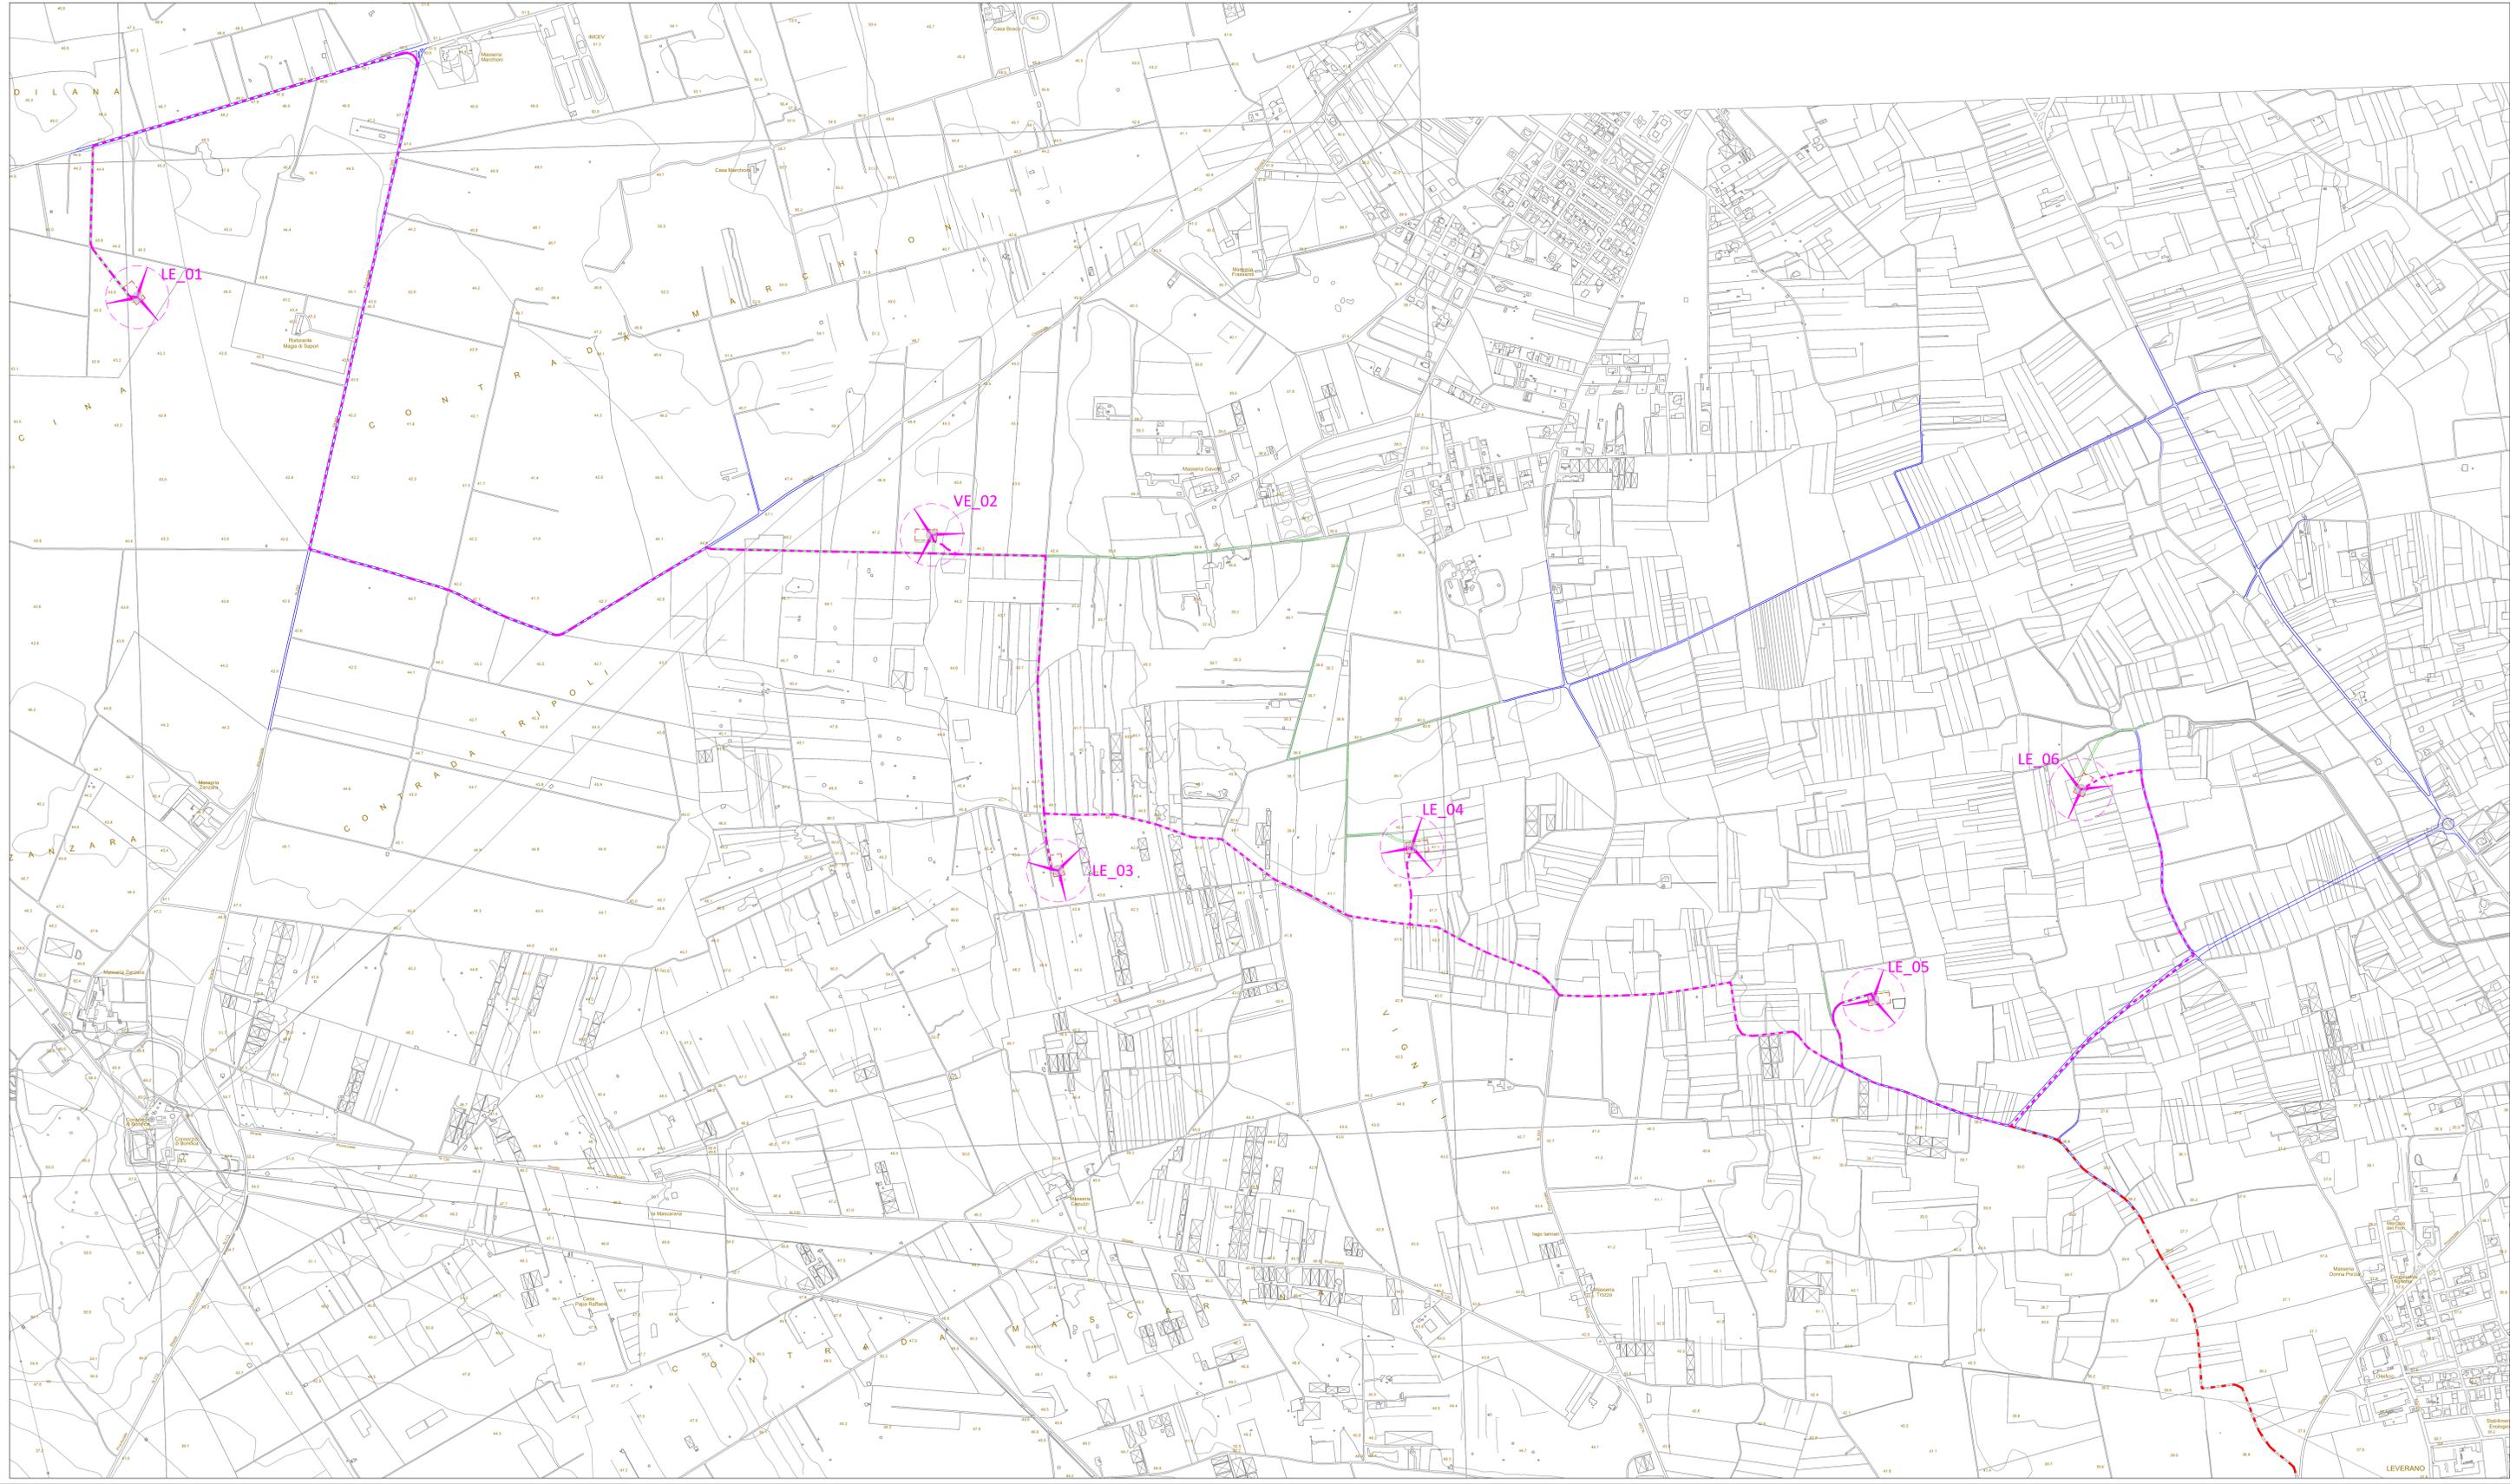

WPD Salentina 2 s.r.l.

PROGETTO DEFINITIVO PER LA REALIZZAZIONE DI UN IMPIANTO EOLICO IN AGRO DI LEVERANO (LE) E VEGLIE (LE), IN LOCALITÀ "MARCHIONI" E "VIGNALI" CON OPERE CONNESSE ALLA SE SITA IN NARDO' (LE)

BFP Tecnico
 Ing. Danilo POMPONIO

Collaborazioni
 Ing. Mirna MIGLIORICO
 Ing. Giulia CARIELLA
 Ing. Valentina SAMMARTINO
 gest. Luca SANTUPIETRO
 Ing. Tommaso FRANCESCHI
 Ing. Fabio MASTROSCERRO
 Ing. Martina LAURICELLA
 Ing. Alessia NASCENTE
 Ing. Sabina ALFANSE
 pianif. terr. Antonio SANTANDREA
 Ing. Marianna MARSELLA
 Ing. Giuseppe Federico ZINGARELLI
 Ing. Donato STAFFIERI

Responsabile commessa
 Ing. Danilo POMPONIO

TAVOLA	TITOLO	COMMISSIONE	TIPOLOGIA
C-05	INQUADRAMENTO DELL'IMPIANTO SU CTR - FASE DI ESERCIZIO	22148	D
REVISIONE		CODICE ELABORATO	
00		000224804-05	
		SOSTITUISCE	SOSTITUITO DA
		CODICE ELABORATO	CODICE ELABORATO
		000000000	000000000
		NOME FILE	SCALA
		000000000	1:5.000
REV.	DATA	DISGNATO	CONTROLLATO
01	07/07/2023	Proiezione	
02			
03			
04			
05			