WPD Salentina 2 s.r.l.

PROGETTO DEFINITIVO PER LA REALIZZAZIONE DI UN IMPIANTO EOLICO IN AGRO DI LEVERANO (LE) E VEGLIE (LE), IN LOCALITÀ "MARCHIONI" E "VIGNALI" CON OPERE CONNESSE ALLA SE SITA IN NARDO' (LE)

BFP STUDIO ASSOCIATO
DOTTORI AGRONOMI E FORESTALI
Associazione Professionale
Via Cadorna, 7 - 24124 BERGAMO
Tel. 035 0000000 - Fax 035 0000000
www.bfp.it - info@bfp.it

Tecnico
Ing. Danilo POMPONIO

Collaboratori
Dott. Agr. Gianluca ZIZZO
Ing. Giulia CARELLA
Ing. Valentina SAPPIANTINO
Ing. Giuseppe MARCHESINI
Ing. Tommaso RAMICONI
Ing. Fabio MASTROSERIO
Ing. Rartino LAFERNA
Ing. Alessio NIGLENTO
Ing. Nicola PETROCELLI
pianif. terr. Antonio SANTANDREA
Ing. Mariano MARGELLA
Ingegnere Giuseppe MARINELLI
Ing. Dionisio ETAPPESE

Responsabile commessa
Ing. Danilo POMPONIO

Firmato Digitalmente
Nome: DANILO POMPONIO
Data: 2022.12.09.09:25
GMT+00:00

TAVOLA	TITOLO	COMMESSA	TIPOLOGIA
C10	PROFILI LONGITUDINALI E SEZIONI DELLA VIABILITA' DI NUOVA REALIZZAZIONE	**22148**	**D**
REVISIONE **00**		CODICE ELABORATO **DW22148D-C10**	
	NUOVA STRADA DI ACCESSO ALLA LE 20	SCHEDA FOGLIO / ELEMENTO CODICE ELABORATO	SCHEDA PUNTO DIA CODICE ELABORATO
FOGLIO **1/9**		NORE FILE **DW22148D-C10.dwg**	SCALA **varie**

REV.	DATA	REDATTO DA	CONTROLLATO DA	APPROVATO
00	07/07/2022	Dimapaw	Staffieri	Pipitone / Pomponio
01				
02				
03				
04				
05				

Questo disegno non potrà essere usato, riprodotto o comunicato ad altri senza nostra autorizzazione
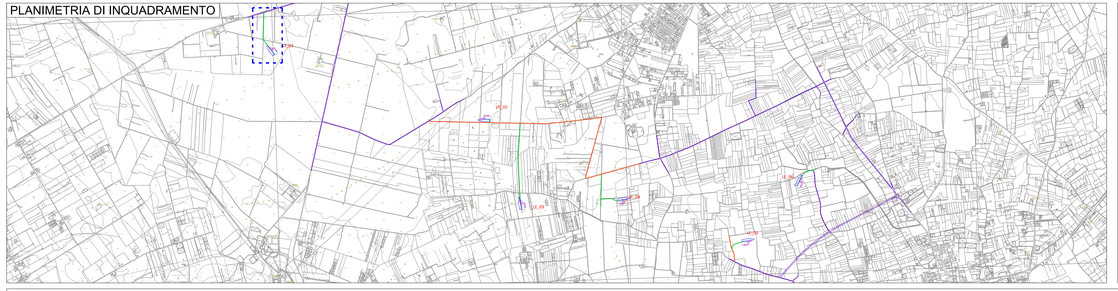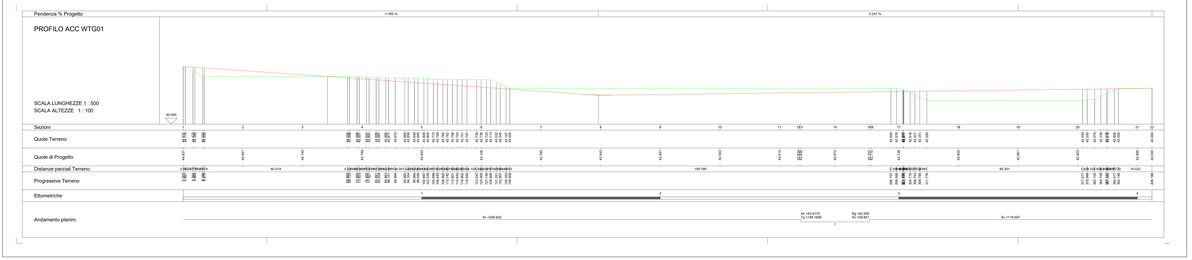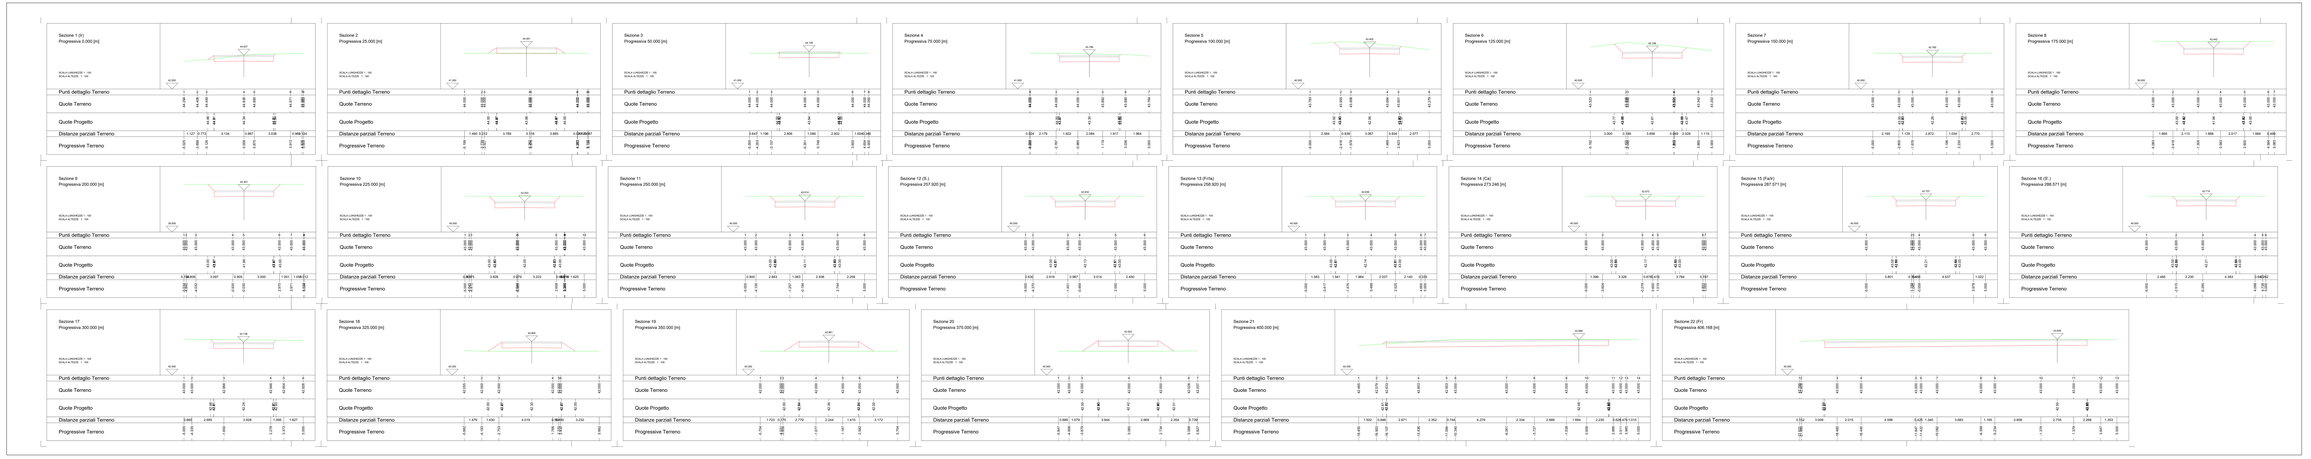
PLANIMETRIA DI INQUADRAMENTO