WPD Salentina 2 s.r.l.

PROGETTO DEFINITIVO PER LA REALIZZAZIONE DI UN IMPIANTO EOLICO IN AGRO DI LEVERANO (LE) E VEGLIE (LE). IN LOCALITÀ "MARCHIONI" E "VIGNALI" CON OPERE CONNESSE ALLA SE STA IN NARDO' (LE)

BFP Studio Associato
Via Cesare Battisti, 53 - 39100 Bolzano
Tel. 0471 086 000 - Fax 0471 086 009
Ordine degli Ingegneri della Provincia di Bolzano: Ing. Giuseppe Mazzalai, Ing. Stefan Pan, Ing. Peter Sanin, Ing. Hannes Zagler

Tecnico
ing. Dario POMPONIO

Collaboratori
ing. Milena MISLIGOICO
ing. Giulia CARILLA
ing. Valentina SAPIGNIOTTO
ing. Giovanni Battista PAN
ing. Tommaso RAMONI
ing. Fabio MASTROSERIO
ing. Luca MARCHESI
ing. Alessia NASZENTE
ing. Roberta ALBANESE
ing. Pietro Paolo ANDRANDREA
ing. Rocco MARTIGNANI
ing. Giuseppe Pietro ZINGARELLI
ing. Dionisio STAFFIERI

Responsabile commessa
ing. Dario POMPONIO

Professione Diretta
Norme UNI 10721 e UNI 10722
UNI 11352:2014

TAVOLA	TITOLO	COMMESSA	TIPOLOGIA
C11	PROFILI LONGITUDINALI E SEZIONI DELLA PIAZZOLA PER L'INSTALLAZIONE DELL'AEROGENERATORE LE_01	**22148**	**D**
		CODICE ELABORATO	
		GW221480-C11	
REVISIONE		SOSTITUISCE	SOSTITUITO DA
00		ERRATO ELABORATO	ERRATO ELABORATO
FOGLIO	Tutti i diritti riservati ai sensi della legge vigente in materia. Vietata la riproduzione anche parziale o la cessione a terzi senza autorizzazione scritta della WPD Salentina 2 S.r.l.	NOME FILE	SCALA
1/6		**GW221480-C11.dwg**	**varie**

Rev.	DATA	DESCRIZIONE	COORDINATO	CONTROLLATO	APPROVATO
			Staffieri	Misligoico	PompONIO
00	31/07/2023	Emissione			
01					
02					
03					
04					
05					

WPD SALENTINA 2 S.R.L. - PIAZZA CORDUSIO - MILANO

SALI ERRATI DA ERRATO ELABORATO
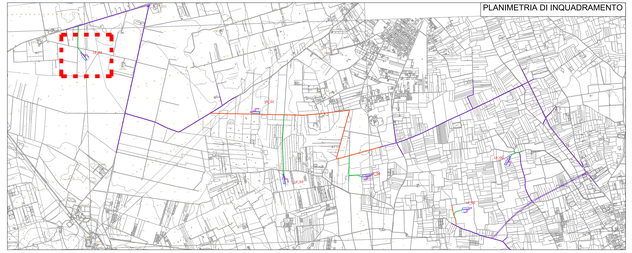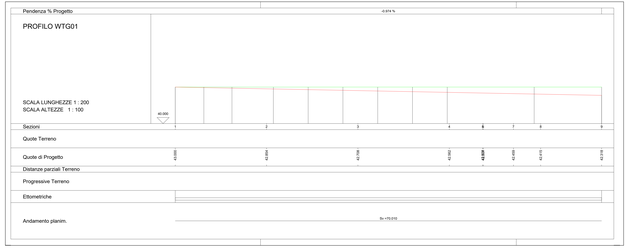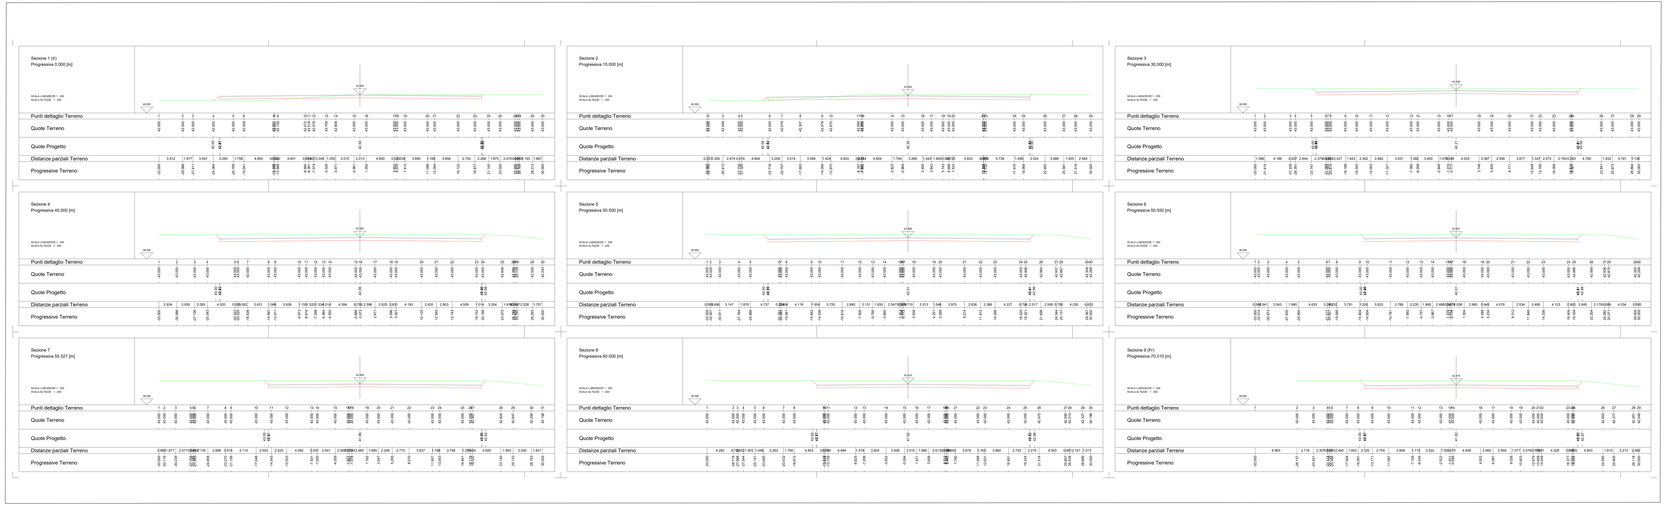
PLANIMETRIA DI INQUADRAMENTO