


Legenda

- Aerogeneratore
- Piazza Definitiva
- Viabilità Esistente
- Viabilità di esercizio
- Elettrodotto interrato Interno al Parco Eolico
- Elettrodotto interrato Esterno al Parco Eolico

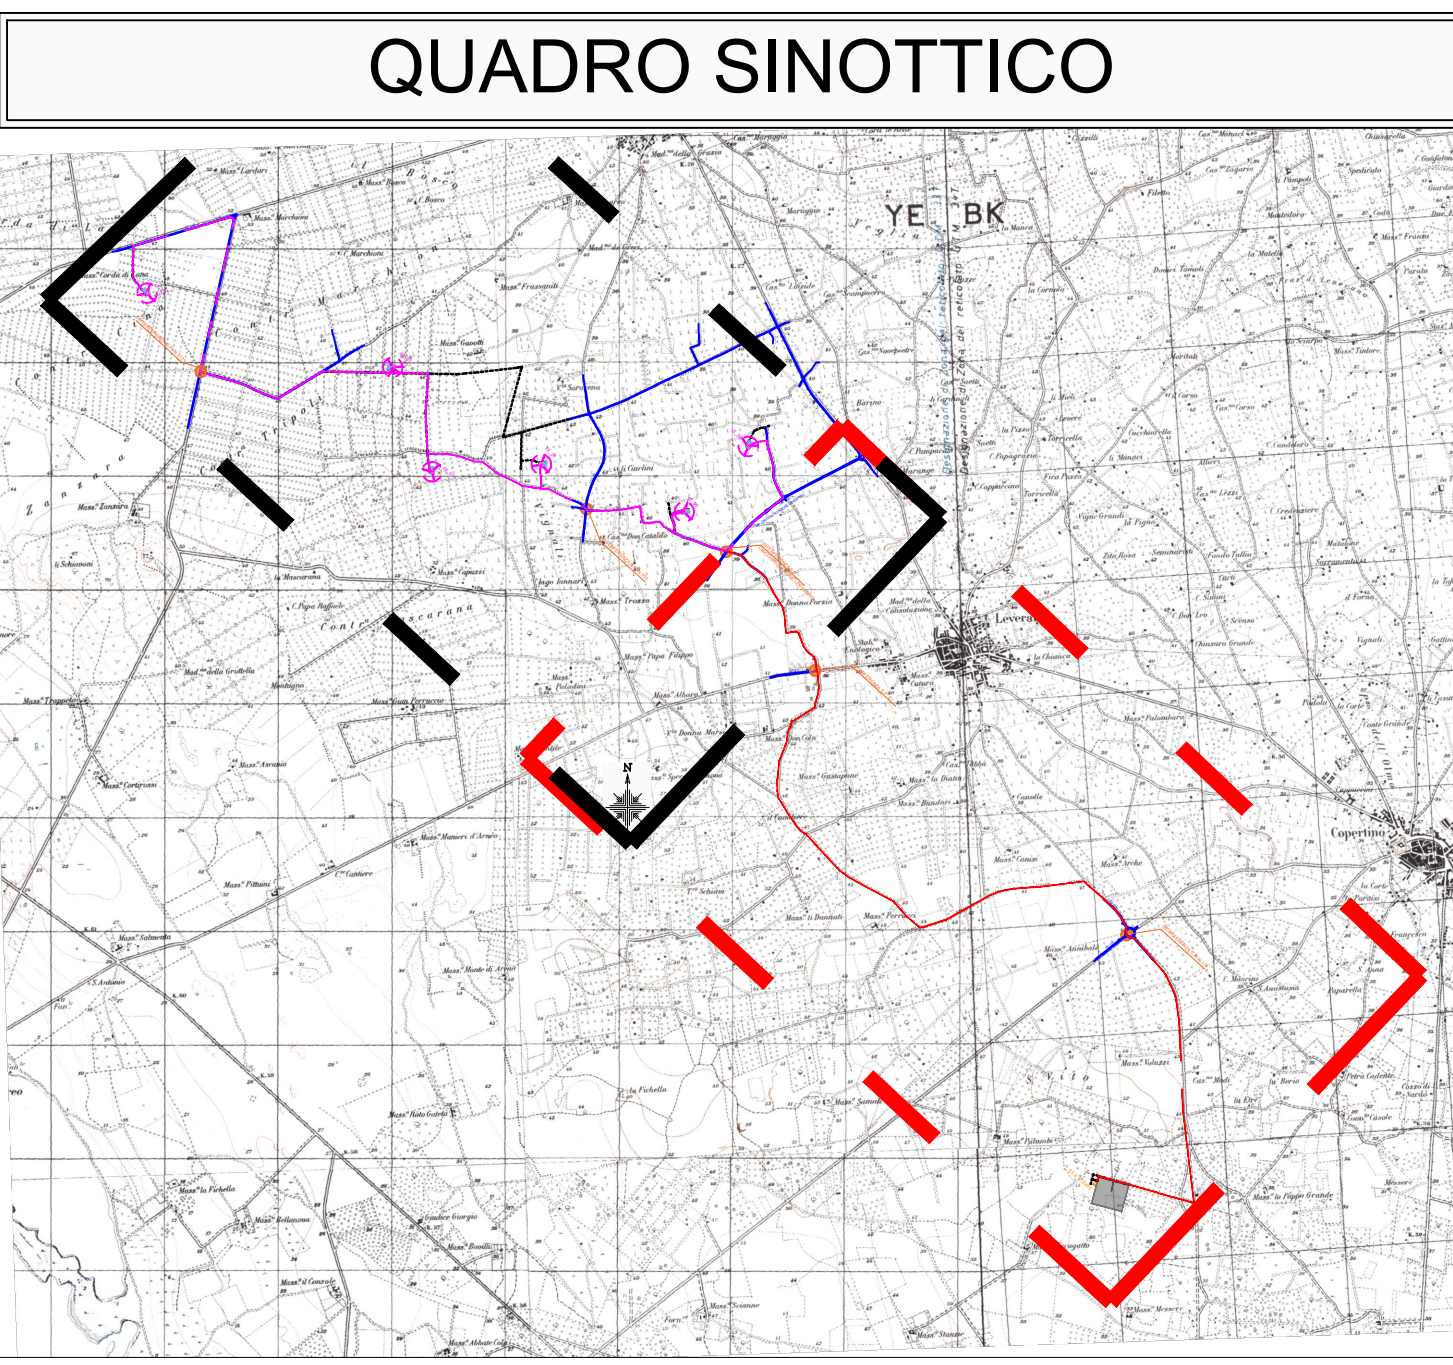

WPD Salentina 2 s.r.l.

PROGETTO DEFINITIVO PER LA REALIZZAZIONE DI UN IMPIANTO EOLICO IN AGRO DI LEVERANO (LE) E VEGLIE (LE), IN LOCALITÀ "MARCHIONI" E "VIGNALI" CON OPERE CONNESSE ALLA SE SITA IN NARDO' (LE)

Tecnico
Ing. Danilo POMPONIO

Collaborazioni:
 Ing. Mirco MISLIORICO
 Ing. Giulia CARELLA
 Ing. Valeria SAMMARTINO
 Geo. Luca SANTOPETRO
 Ing. Tommaso MANCINI
 Ing. Fabio MASTROGIRO
 Ing. Roberto LAPENNA
 Ing. Alessia NASCIZIE
 Ing. Roberto ALBANESE
 Geod. Geo. Antonio SANTANDREA
 Ing. Mariano MARSIGLIA
 Ing. Giuseppe Federico ZINGARELLI
 Ing. Dorsino STAFFIERI

Responsabile commessa
Ing. Danilo POMPONIO

TAVOLA	TITOLO	COMMESSA	TIPOLOGIA
E-07	PLANIMETRIA INTERFERENZE CAVIDOTTO	22148	D
REVISIONI		CODICE ELABORATO	
00		00W21480-07	
FOGLIO		SOSTITUISCE	SOSTITUITO DA
2 di 2			
REV	DATA	DESCRIZIONE	SCALA
01	01/07/2023	PROIEZIONE	1:5.000
02			
03			
04			
05			