



SCALA 1:2.000

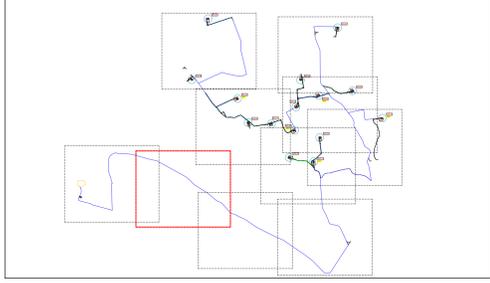

**LEGENDA**

- Plinto di fondazione
- Piazzola definitiva
- Occupazione temporanea
- Ingombro rotore
- Viabilità di nuova realizzazione permanente
- Cavidotto MT interno
- Futuro ampliamento della Stazione Elettrica
- Cabina di consegna
- Cabina di smistamento

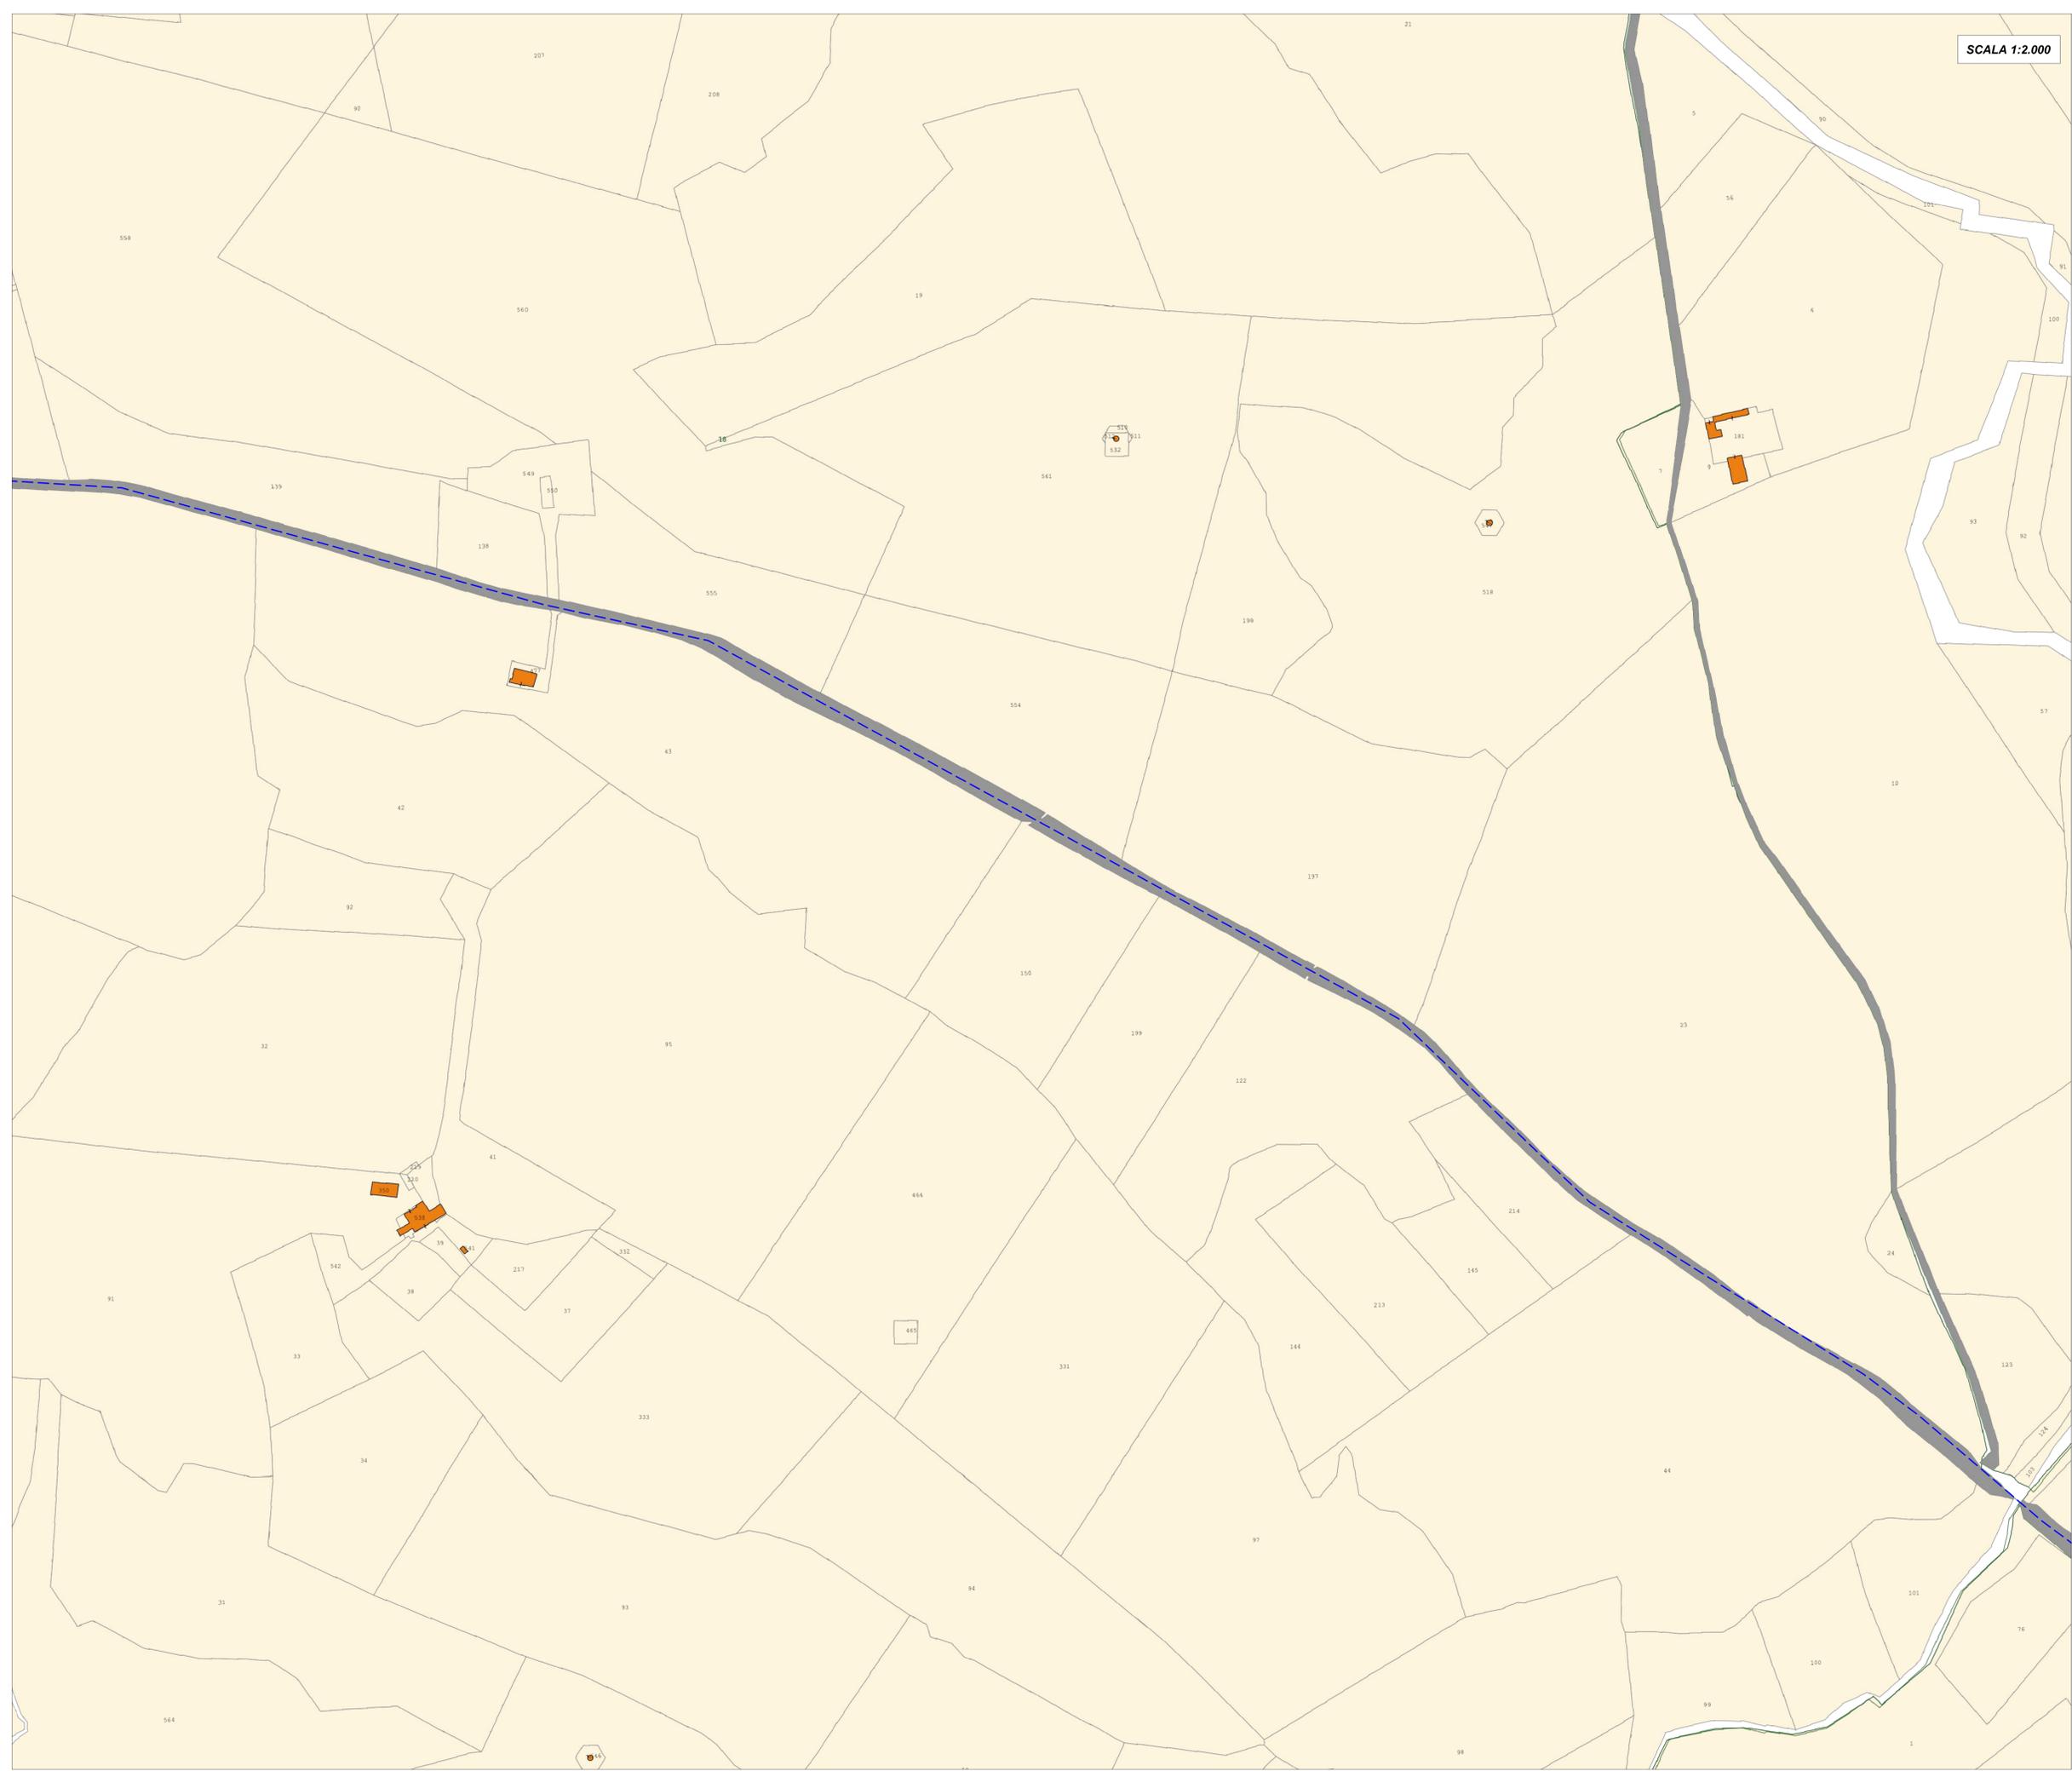

  
 Regione PUGLIA

  
 Comune CASTELLANETA

  
 Provincia di TARANTO

**PROGETTO DEFINITIVO PER LA REALIZZAZIONE DI UN IMPIANTO EOLICO DENOMINATO "CASTELLANETA 2" COSTITUITO DA 15 AEROGENERATORI CON POTENZA COMPLESSIVA DI 99 MW E RELATIVE OPERE DI CONNESSIONE ALLA R.T.N.**

Planimetria generale impianto su catastale

ELABORATO  
**EP08.9**

**PROPONENTE:**  
**RENEWABLES ENERGY CAST.2 S.R.L.**  
 Contrada Cacapentima snc  
 74014 Latorza (TA)  
 pec: renewablesenergycast.2@pec.it

**PROGETTISTI:**  
  
**ATECH** **PM**  
 SOCIETA' DI INGEGNERIA Innovative Engineering  
 Via Casoli di Nussirva 05 01124 Feri (RM) STUDIO PM SRL  
 Via dell'Industria 27 71010 Matera (MT) e-mail: pm@atech.it e-mail: pm@innovative-engineering.it  
 pec: atech@atech.it pec: pm@innovative-engineering.it

**CONSULENTI:**  
 Dott.ssa Elisabetta NANNI  
 Dott. Ing. Rocco CARONE  
 Dott. Biol. Fau. Lorenzo GAUDIANO  
 Dott. Agr. For. Mario STOMACI  
 Dott. Geol. Michele VALERIO

**DIRETTORE TECNICO**  
 Dott. Ing. ENRICO CARICCO  
 Ordine Ingegneri di Bari n. 4985  
 Via S. Maria 10 70124 Bari (BA)  
 Tel. 080 4211111  
 Email: caricco@caricco.it  
 PEC: caricco@caricco.it

**Dott. Ing. Paolo MONTENEGRO**  
 Ordine Ingegneri di Bari n. 4985  
 Via S. Maria 10 70124 Bari (BA)  
 Tel. 080 4211111  
 Email: pmontenegro@caricco.it  
 PEC: pmontenegro@caricco.it

**Dott. Ing. Alessandro ANTEZZA**  
 Ordine Ingegneri di Bari n. 10743  
 Via S. Maria 10 70124 Bari (BA)  
 Tel. 080 4211111  
 Email: antezza@caricco.it  
 PEC: antezza@caricco.it