

Regione PUGLIA



Comune CASTELLANETA



Provincia di TARANTO



**PROGETTO DEFINITIVO PER LA REALIZZAZIONE DI UN IMPIANTO EOLICO DENOMINATO "CASTELLANETA 2" COSTITUITO DA 15 AEROGENERATORI CON POTENZA COMPLESSIVA DI 99 MW E RELATIVE OPERE DI CONNESSIONE ALLA R.T.N.**

Profili Longitudinali - REN 03

ELABORATO

EP11.3

PROPONENTE:

**RENEWABLES ENERGY CAST.2 S.R.L.**  
 Contrada Cacapentima snc  
 74014 Laterza (TA)  
 pec: renewableenergycast.2@pec.it

cod. id.: E-RENEW

CONSULENTI:

Dott.ssa Elisabetta NANNI  
 Dott. Ing. Rocco CARONE  
 Dott. Biol. Fau. Lorenzo GAUDIANO  
 Dott. Agr. For. Mario STOMACI  
 Dott. Geol. Michele VALERIO

PROGETTISTI:


**ATECH** SOCIETÀ DI INGEGNERIA  
 Via Caduti di Nassiriya 55  
 70124 Bari (BA)  
 e-mail: atechsri@libero.it  
 pec: atechsri@legalmail.it

**PM** Innovative Engineering  
 STUDIO PM SRL  
 Via dell'Artigianato 27 75100 Matera (MT)  
 e-mail: paolo.montefinese@pm-studio  
 pec: studiopm@mypec.eu

DIRETTORE TECNICO  
 Dott. Ing. Orazio TRICARICO  
 Ordine ingegneri di Bari n. 4985

Dott. Ing. Paolo MONTEFINESE  
 Ordine ingegneri di Matera n. 968

Dott. Ing. Alessandro ANTEZZA  
 Ordine ingegneri di Bari n. 10743

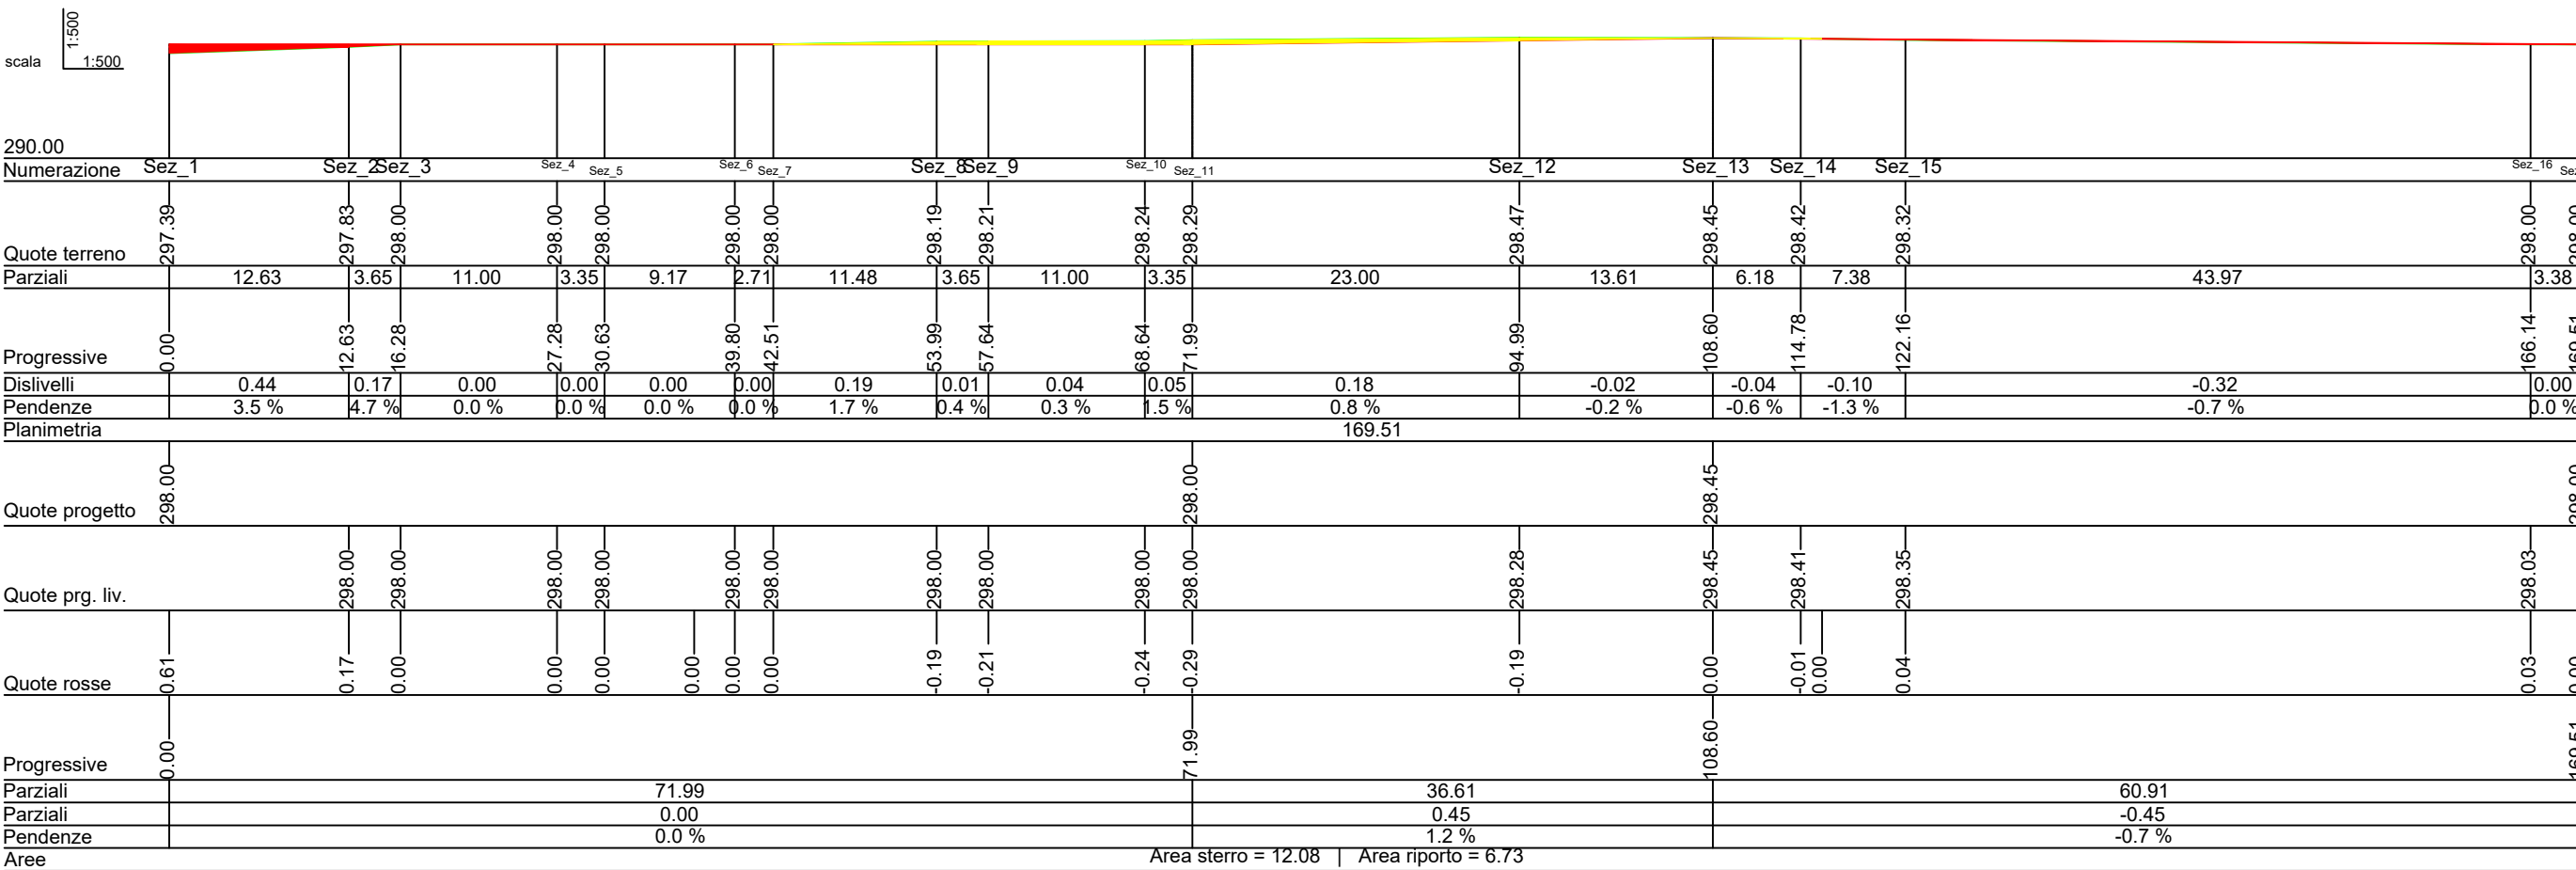

Profilo Progetto - REN 03

0	Agosto 2023	B.C.C - C.C	A.A.	O.T.	Progetto definitivo
EM./REV.	DATA	REDATTO	VERIFICATO	APPROVATO	DESCRIZIONE