

Regione PUGLIA



Comune CASTELLANETA



Provincia di TARANTO



**PROGETTO DEFINITIVO PER LA REALIZZAZIONE DI UN IMPIANTO EOLICO DENOMINATO "CASTELLANETA 2" COSTITUITO DA 15 AEROGENERATORI CON POTENZA COMPLESSIVA DI 99 MW E RELATIVE OPERE DI CONNESSIONE ALLA R.T.N.**

Sezioni Trasversali - REN 12

ELABORATO  
**EP12.12.2**

PROPONENTE:

**RENEWABLES ENERGY CAST.2 S.R.L.**  
70124 Bari (BA)  
Contrada Cacapentima snc  
74014 Laterza (TA)  
pec: [renewableenergycast.2@pec.it](mailto:renewableenergycast.2@pec.it)

cod. id.: E-RENEW

CONSULENTI:

Dott.ssa Elisabetta NANNI  
  
Dott. Ing. Rocco CARONE  
  
Dott. Biol. Fau. Lorenzo GAUDIANO  
  
Dott. Agr. For. Mario STOMACI  
  
Dott. Geol. Michele VALERIO

PROGETTISTI:

**ATECH** SOCIETÀ DI INGEGNERIA Innovative Engineering  
Via Caduti di Nassirya 55  
70124 Bari (BA)  
e-mail: [atechsr@libero.it](mailto:atechsr@libero.it)  
pec: [atechsr@legalmail.it](mailto:atechsr@legalmail.it)  
**STUDIO PM SRL**  
Via dell'Artigianato 27 75100 Matera (MT)  
e-mail: [paolo.montefinese@pm-studio.it](mailto:paolo.montefinese@pm-studio.it)  
pec: [studiopm@mypc.eu](mailto:studiopm@mypc.eu)

DIRETTORE TECNICO  
Dott. Ing. **Orazio TRICARICO**  
Ordine Ingegneri di Bari n. 4985


Dott. Ing. **Paolo MONTEFINESE**  
Ordine Ingegneri di Matera n. 968

Dott. Ing. **Alessandro ANTEZZA**  
Ordine Ingegneri di Bari n. 10743


Dott. Agr. **Alessandro ANTEZZA**  
Sez. A - 10743

Dott. Agr. **Alessandro ANTEZZA**  
Sez. A - 10743


Dott. Agr. **Alessandro ANTEZZA**  
Sez. A - 10743

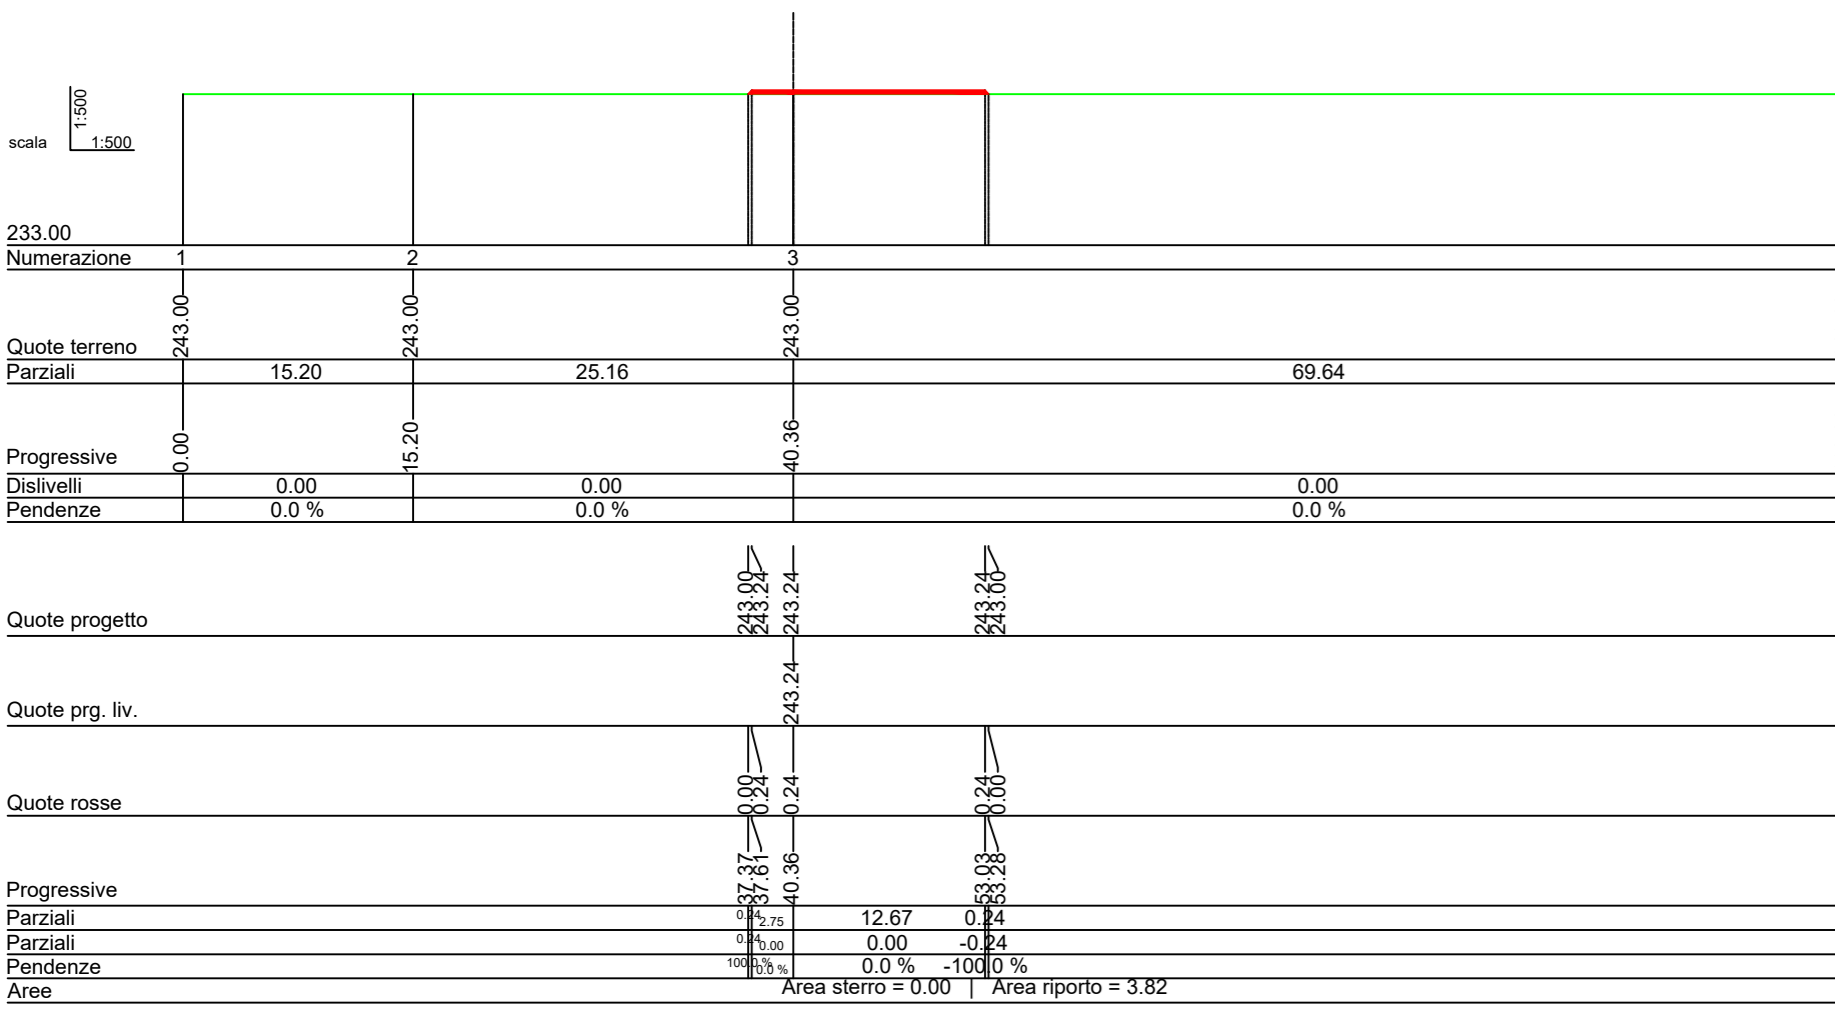


Sez\_11 Prog.=153.095

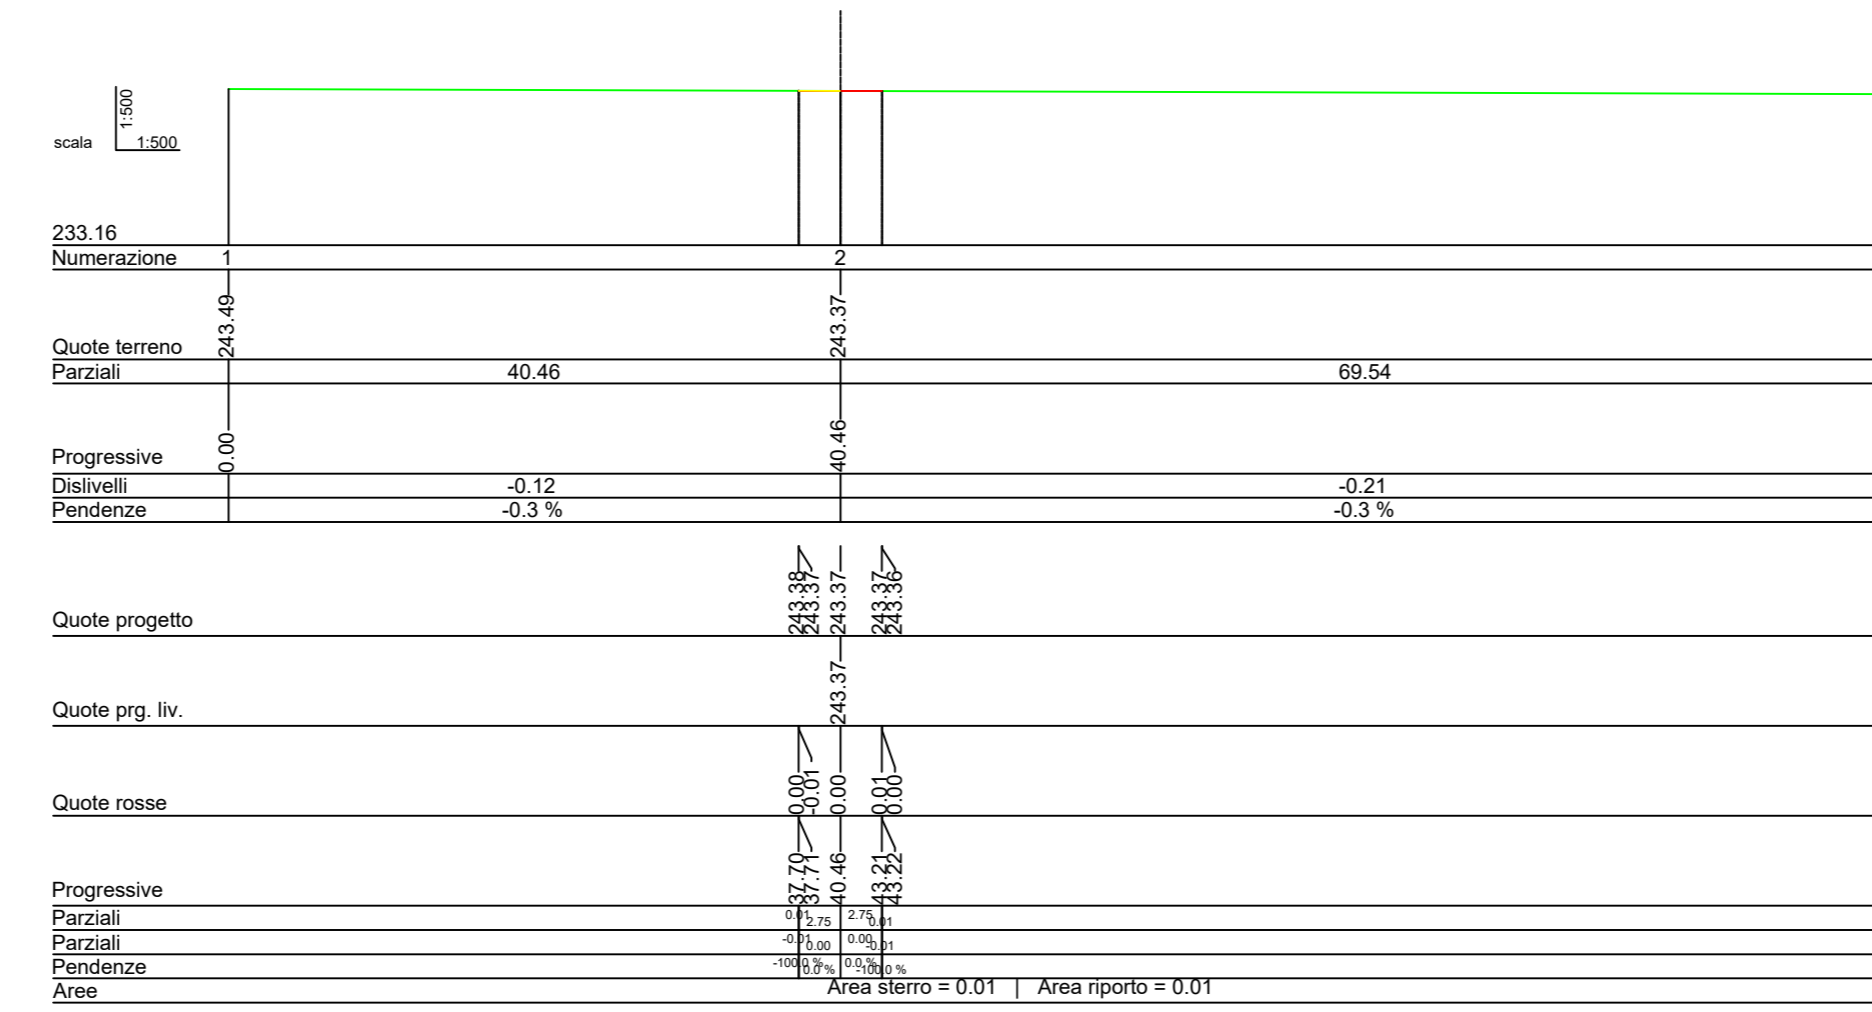


Sez\_12 Prog.=156.896

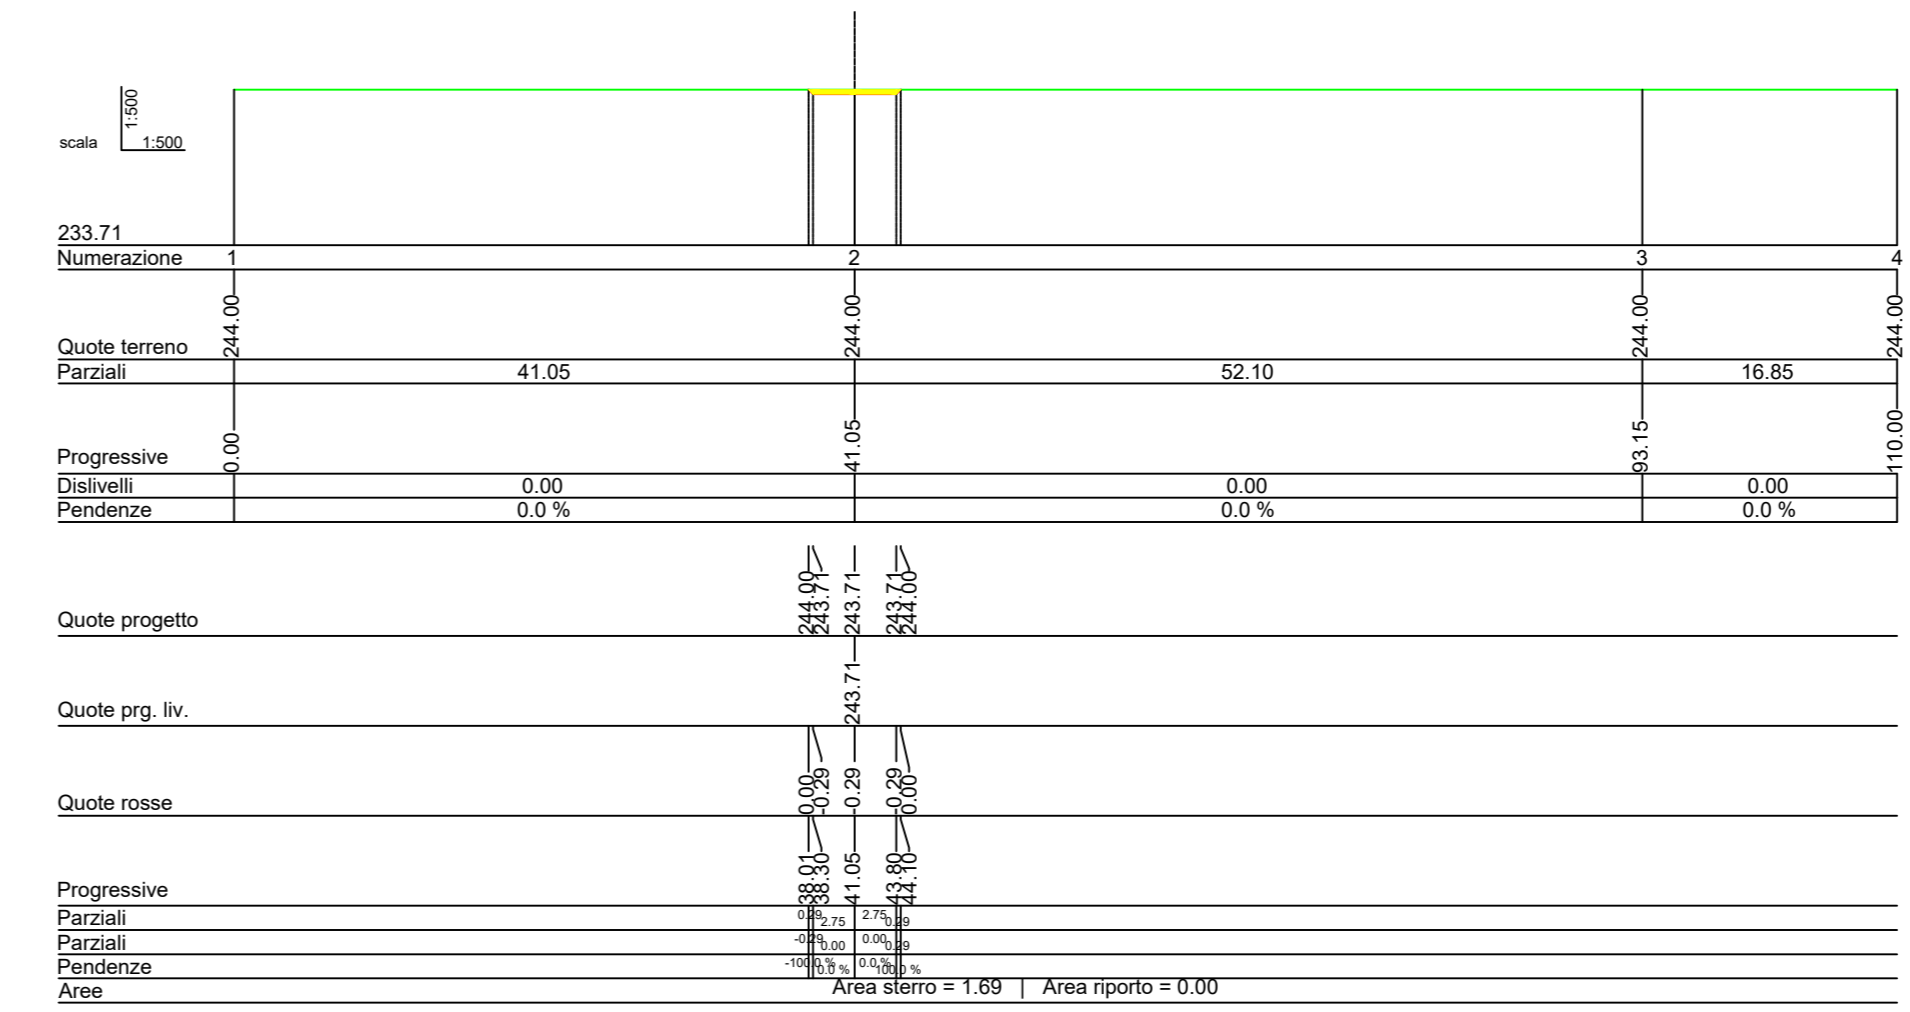


Sez\_13 Prog.=180.059

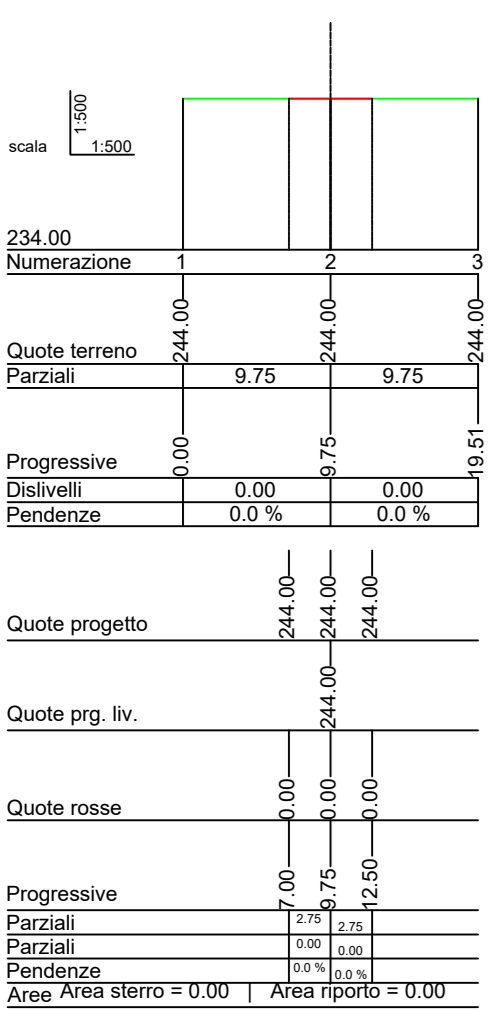


Sez\_14 Prog.=200.066

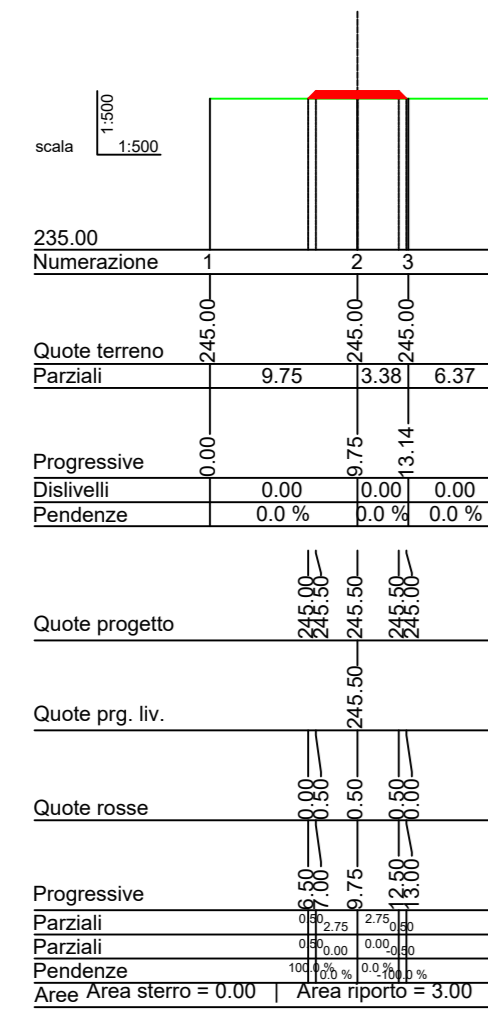


Sez\_15 Prog.=220.072

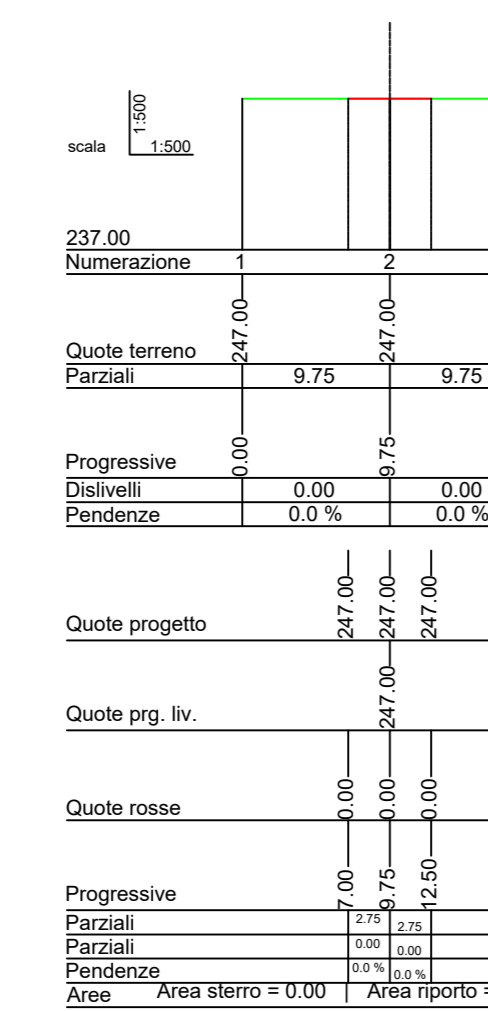


Sez\_16 Prog.=240.079

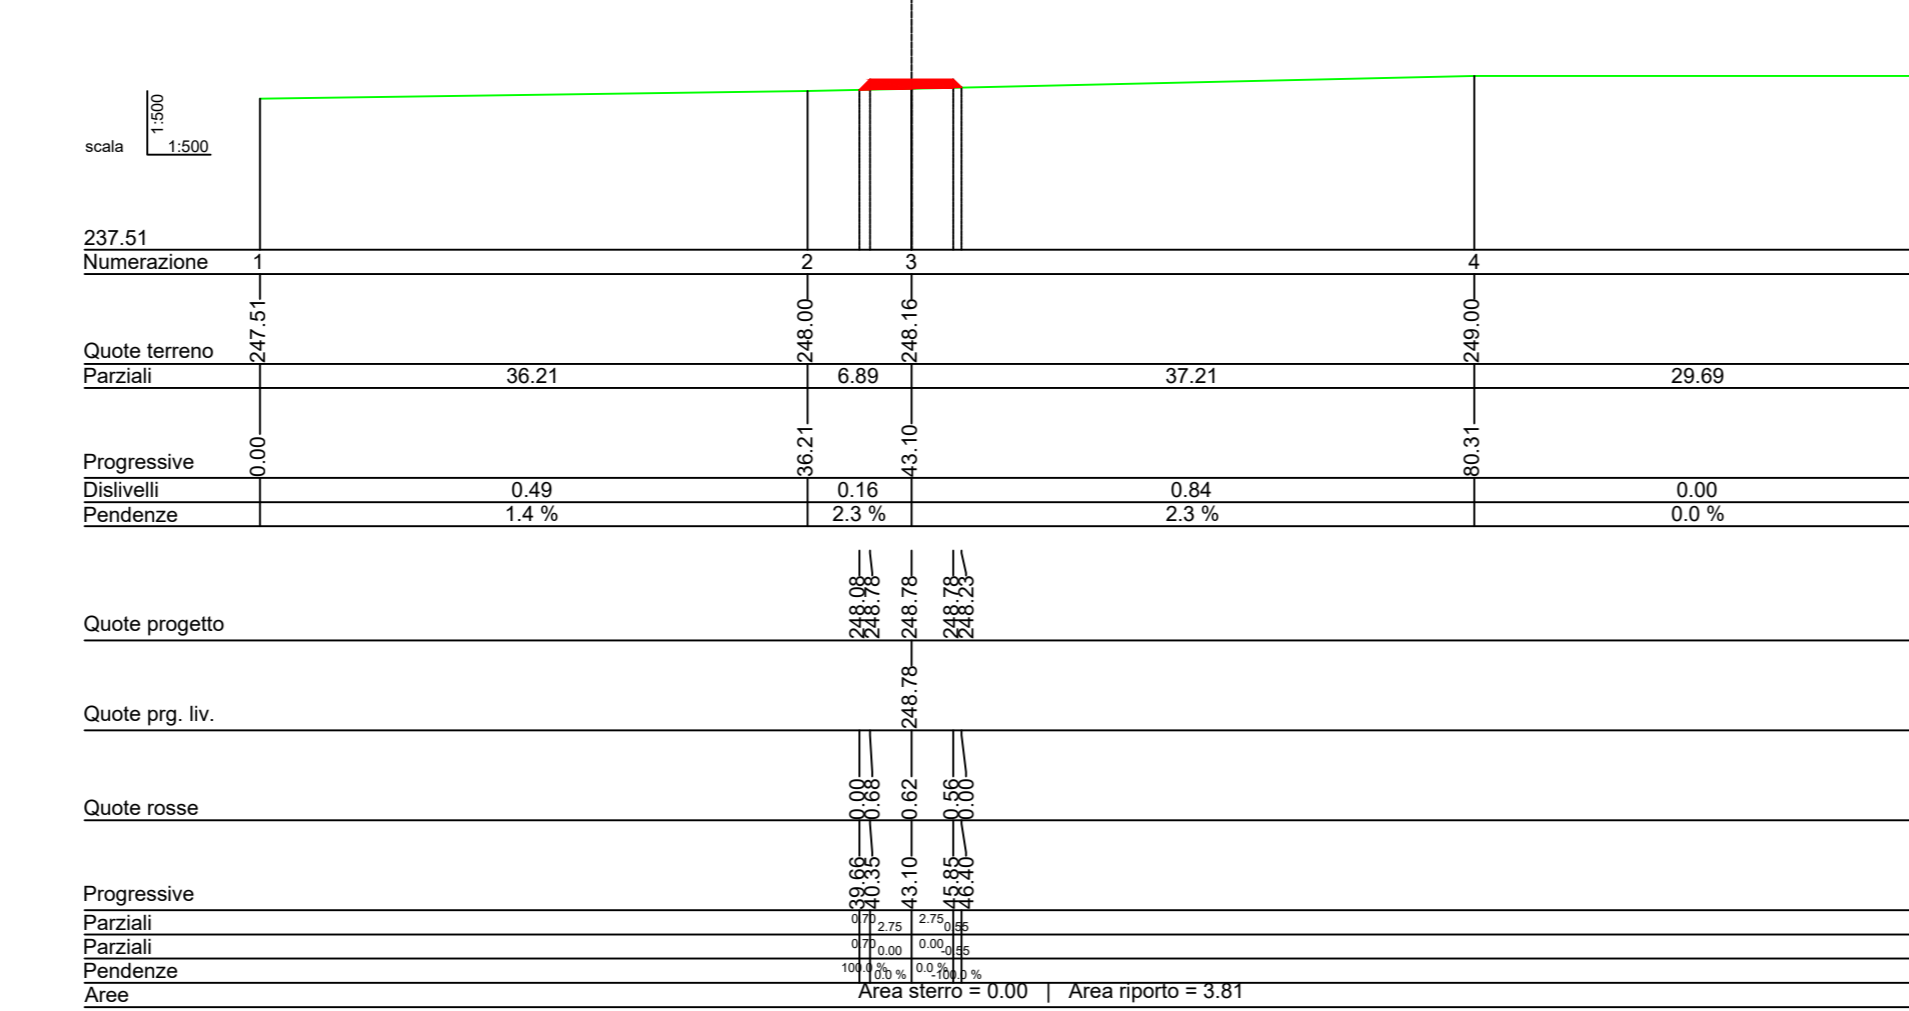


Sez\_17 Prog.=260.085

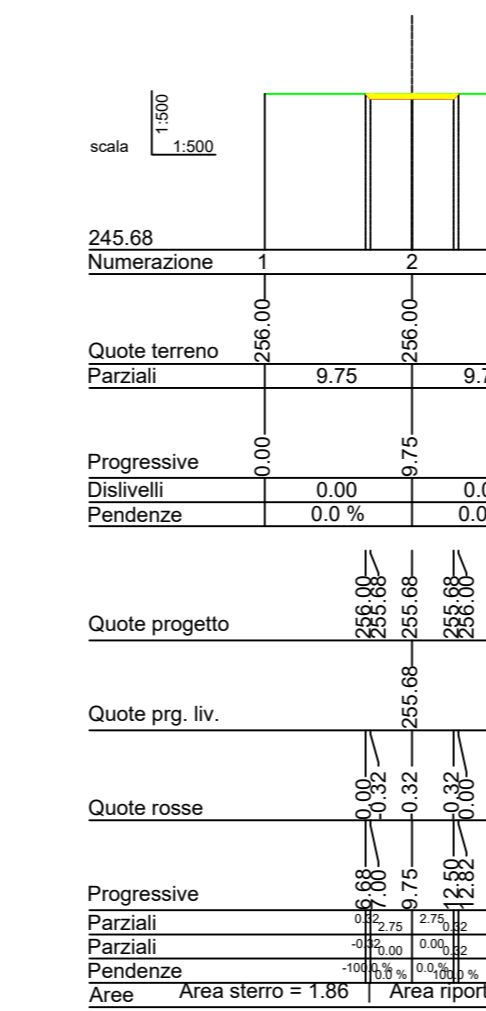

Sez\_21 Prog.=334.576

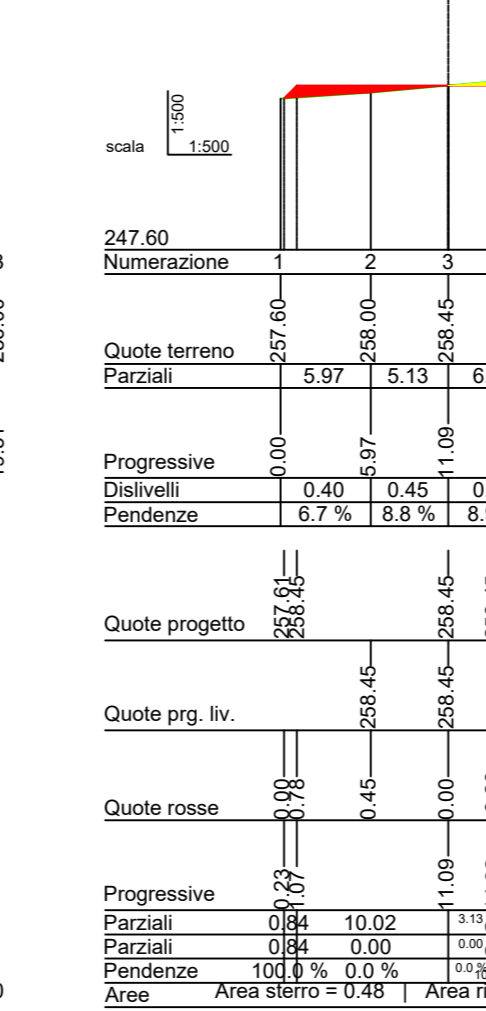

Sez\_22 Prog.=363.144

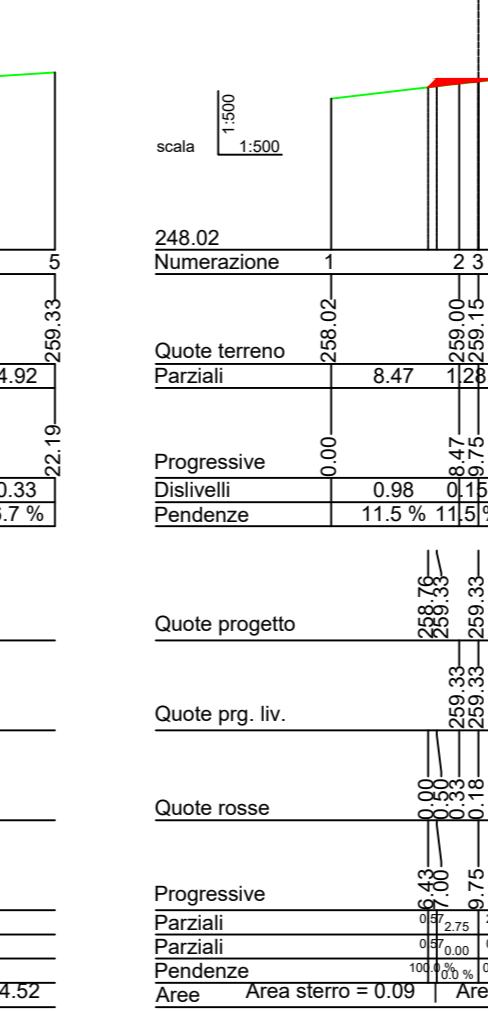

Sez\_23 Prog.=391.782

0	Agosto 2023	B.C.C - C.C	A.A.	O.T.	Progetto definitivo
EM./REV.	DATA	REDATTO	VERIFICATO	APPROVATO	DESCRIZIONE