


**PROGETTO DEFINITIVO PER LA REALIZZAZIONE DI UN IMPIANTO EOLICO DENOMINATO "CASTELLANETA 2" COSTITUITO DA 15 AEROGENERATORI CON POTENZA COMPLESSIVA DI 99 MW E RELATIVE OPERE DI CONNESSIONE ALLA R.T.N.**

Sezioni Trasversali - REN 12

ELABORATO  
**EP12.12.3**

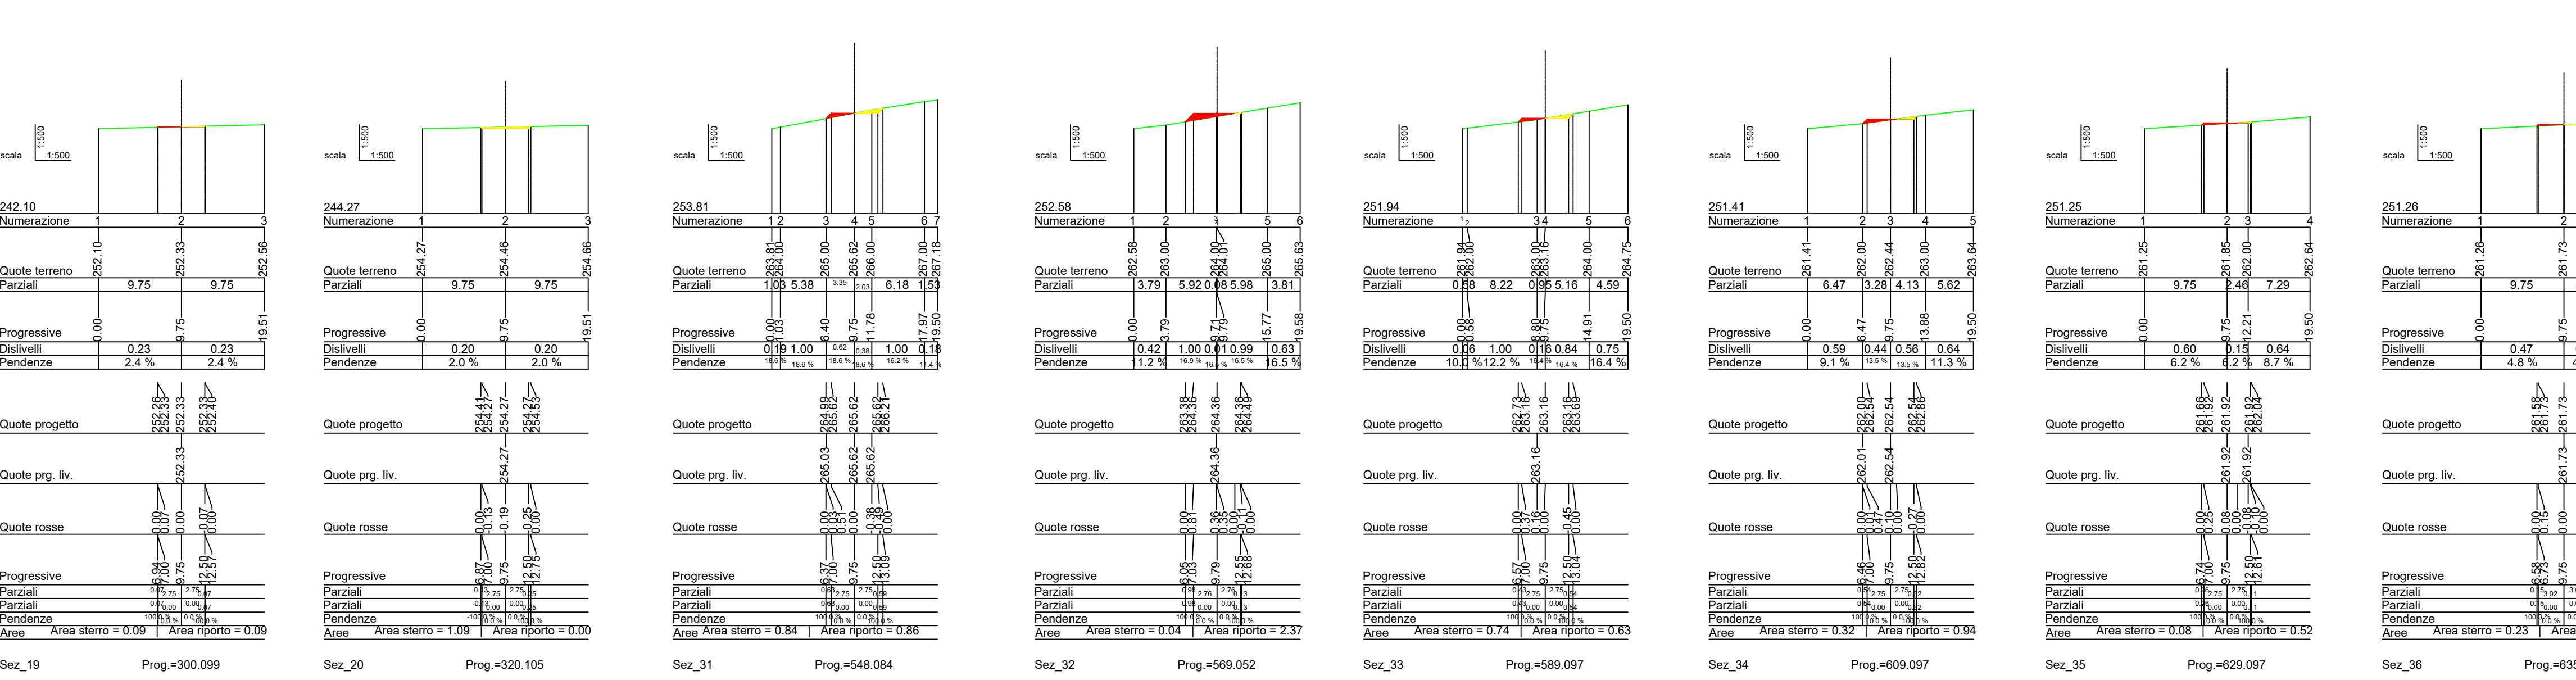

**PROPRONENTE:**

**RENEWABLES ENERGY CAST.2 S.R.L.**  
 Contrada Cacapentima snc  
 74014 Laterza (TA)  
 pec: renewableenergycast.2@pec.it

**PROGETTISTI:**

**ATECH PM**  
 SOCIETA' DI INGEGNERIA Innovative Engineering  
 Via Caduti di Nassirya 55  
 70124 Bari (BA)  
 e-mail: atechsr@libero.it  
 pec: atechsr@legalmail.it

**STUDIO PM SRL**  
 Via dell'Artigianato 27 75100 Matera (MT)  
 e-mail: paolo.montefinese@pm-studio  
 pec: studiopm@mypec.eu

**DIRETTORE TECNICO**  
 Dott. Ing. **CRAZIO TRICARICO**  
 Ordine Ingegneri di Bari n. 4985

**CONSULENTI:**

Dott.ssa Elisabetta NANNI  
 Dott. Ing. Rocco CARONE  
 Dott. Biol. Fau. Lorenzo GAUDIANO  
 Dott. Agr. For. Mario STOMACI  
 Dott. Geol. Michele VALERIO

**Sez. A - 4985**  
 Anno Iscrizione 2005  
 Dott. Ing. Paolo MONTEFINESE  
 Ordine Ingegneri di Bari n. 10743

**Sez. A - 10743**  
 Anno Iscrizione 2005  
 Dott. Ing. Alessandro ANTEZZA  
 Ordine Ingegneri di Bari n. 10743

|          |             |             |            |           |                     |
|----------|-------------|-------------|------------|-----------|---------------------|
| 0        | Agosto 2023 | B.C.C - C.C | A.A.       | O.T.      | Progetto definitivo |
| EM./REV. | DATA        | REDATTO     | VERIFICATO | APPROVATO | DESCRIZIONE         |