


SEZIONE LONGITUDINALE PISTA DESTRA (CALTANISSETTA)
SCALA 1 : 500

N.B. : GLI INTERASSI PILE SONO MISURATI SULL'ASSE IMPALCATO
LE PROGRESSIVE SI RIFERISCONO ALL'ASSE TRACCIAMENTO
(ASSE Q.P.)

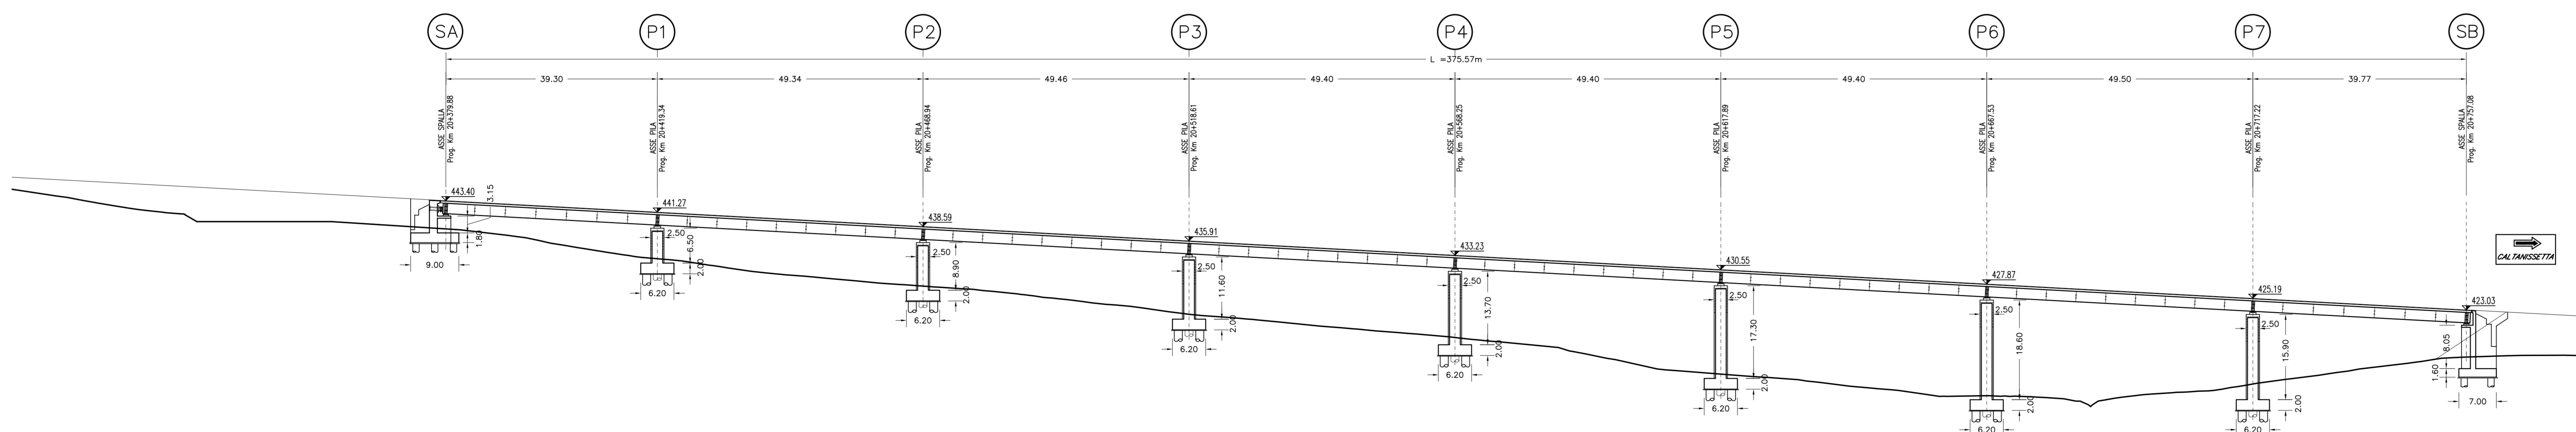

SEZIONE LONGITUDINALE PISTA SINISTRA (AGRIGENTO)
SCALA 1 : 500



CORRIDOIO PLURIMODALE TIRRENICO-NORD EUROPA
ITINERARIO AGRIGENTO -CALTANISSETTA-A19
S.S. N° 640 "DI PORTO EMPEDOCLE"
AMMODERNAMENTO E ADEGUAMENTO ALLA CAT. B DEL D.M. 5.11.2001
Dal km 44+000 allo svincolo con l'A19

PROGETTO DEFINITIVO

GRUPPO DI PROGETTAZIONE		I RESPONSABILI DI PROGETTO	
ATI: TECHNITAL s.p.a. (mandataria) S.I.S. Studio di Ingegneria Stradale s.r.l. DELTA Ingegneria s.r.l. INFRATEC s.r.l Consulting Engineering PROGIN s.p.a.		Dott. Ing. M. Raccosta Ordine Ing. Verona n° A1665 Prof. Ing. A. Bevilacqua Ordine Ing. Palermo n° 4058 Dott. Ing. M. Carino Ordine Ing. Agrigento n° A628 Dott. Ing. M. Troccoli Ordine Ing. Potenza n° 836 Dott. Ing. S. Esposito Ordine Ing. Roma n° 20837	
VISTO IL RESPONSABILE DEL PROCEDIMENTO		VISTO IL RESPONSABILE DEL SERVIZIO PROGETTAZIONE	
Dott. Ing. Massimiliano Fidenzi		Dott. Ing. Antonio Valente	
DATA		PROTOCOLLO	

OPERE D'ARTE MAGGIORI - VIADOTTI
OPERE SULL'ASSE PRINCIPALE
VIADOTTO SANTUZZA II
SEZIONI LONGITUDINALI

CODICE PROGETTO	NOME FILE	REVISIONE	FOGLIO	SCALA:																									
L0407B D 0501	PO1V110STRSL01B.pdf	B	010101	1:500																									
<table border="1"> <tr> <td>D</td> <td></td> <td></td> <td></td> <td></td> </tr> <tr> <td>C</td> <td></td> <td></td> <td></td> <td></td> </tr> <tr> <td>B</td> <td>REVISIONE A SEGUITO ISTRUTTORIA ANAS DEL 19/03/2007</td> <td>Aprile 2007</td> <td></td> <td></td> </tr> <tr> <td>A</td> <td>EMISSIONE</td> <td>Ottobre 2006</td> <td>P. Palani</td> <td>F. Arculf</td> </tr> <tr> <td>REV.</td> <td>DESCRIZIONE</td> <td>DATA</td> <td>VERIFICATO RESP. TECNICO</td> <td>APPROVATO RESP. OTTIMIZZAZIONE RESP. DI SETTORE</td> </tr> </table>					D					C					B	REVISIONE A SEGUITO ISTRUTTORIA ANAS DEL 19/03/2007	Aprile 2007			A	EMISSIONE	Ottobre 2006	P. Palani	F. Arculf	REV.	DESCRIZIONE	DATA	VERIFICATO RESP. TECNICO	APPROVATO RESP. OTTIMIZZAZIONE RESP. DI SETTORE
D																													
C																													
B	REVISIONE A SEGUITO ISTRUTTORIA ANAS DEL 19/03/2007	Aprile 2007																											
A	EMISSIONE	Ottobre 2006	P. Palani	F. Arculf																									
REV.	DESCRIZIONE	DATA	VERIFICATO RESP. TECNICO	APPROVATO RESP. OTTIMIZZAZIONE RESP. DI SETTORE																									