
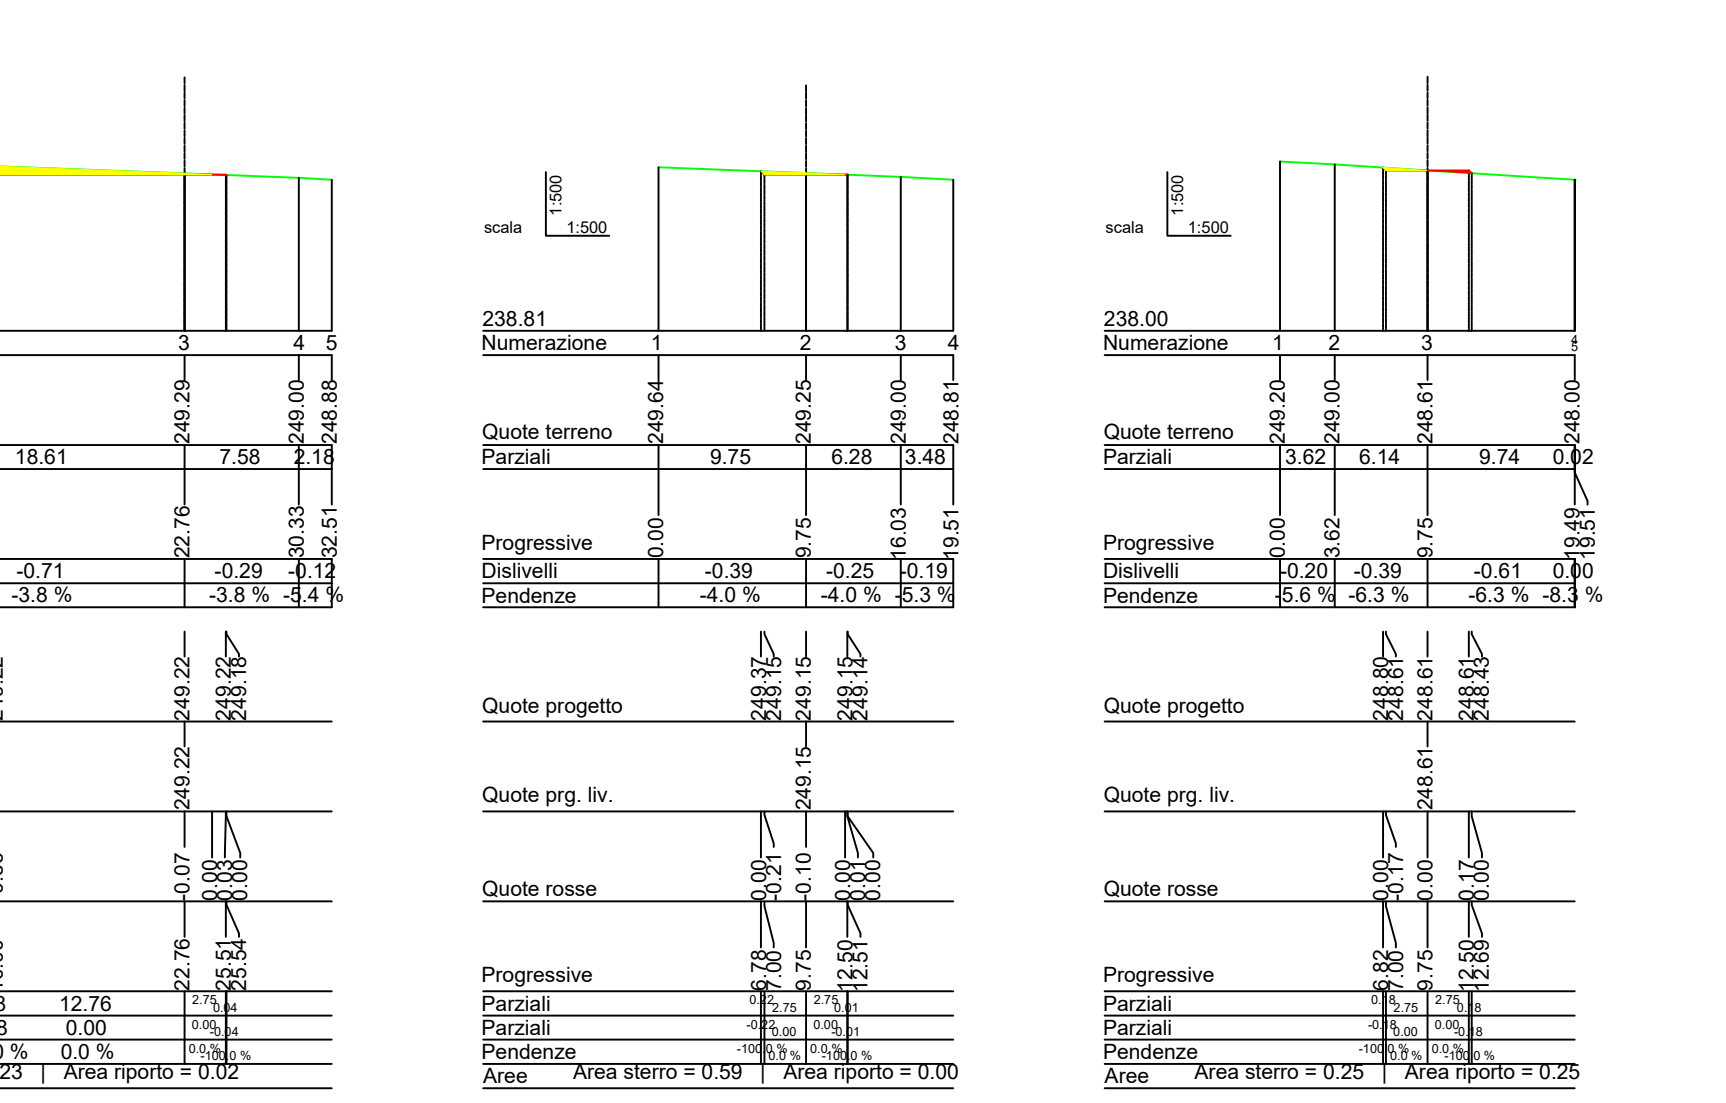
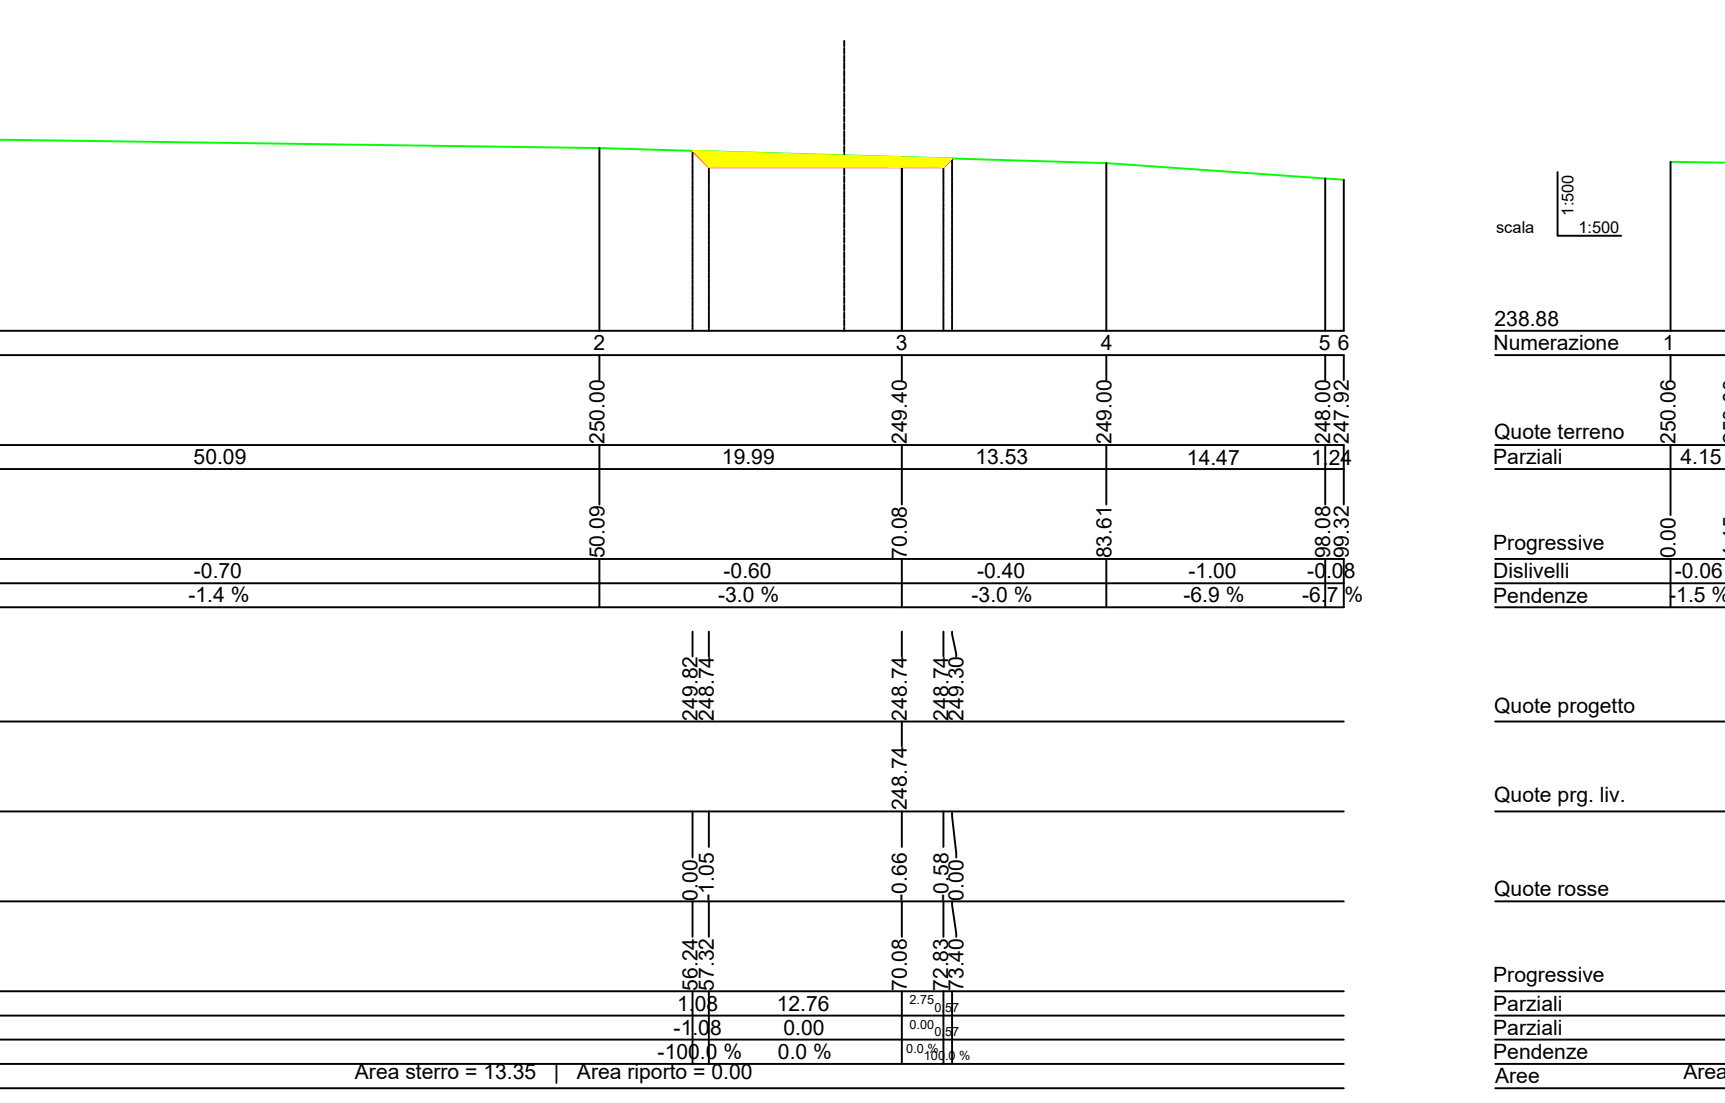
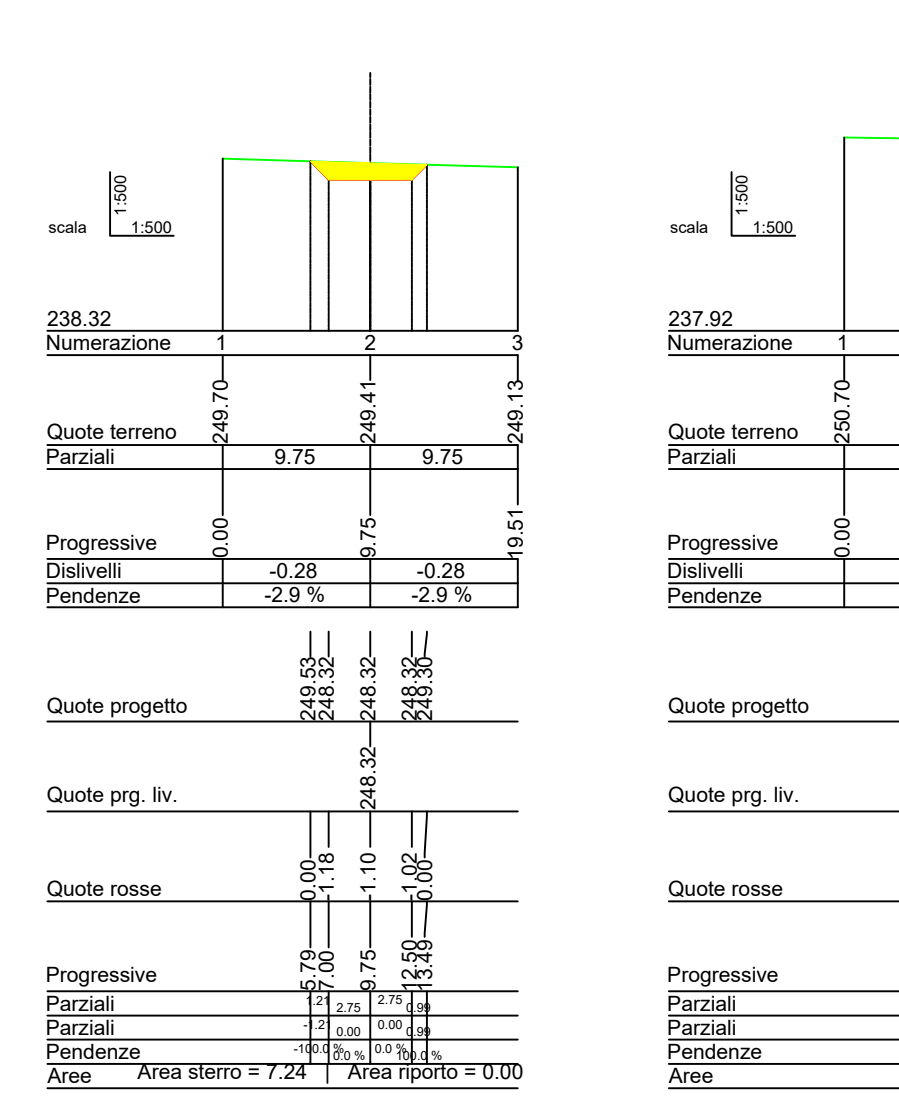


Sez_1 Prog.=0.001

Sez_2 Prog.=17.160

Sez_3 Prog.=30.304

Sez_4 Prog.=62.888

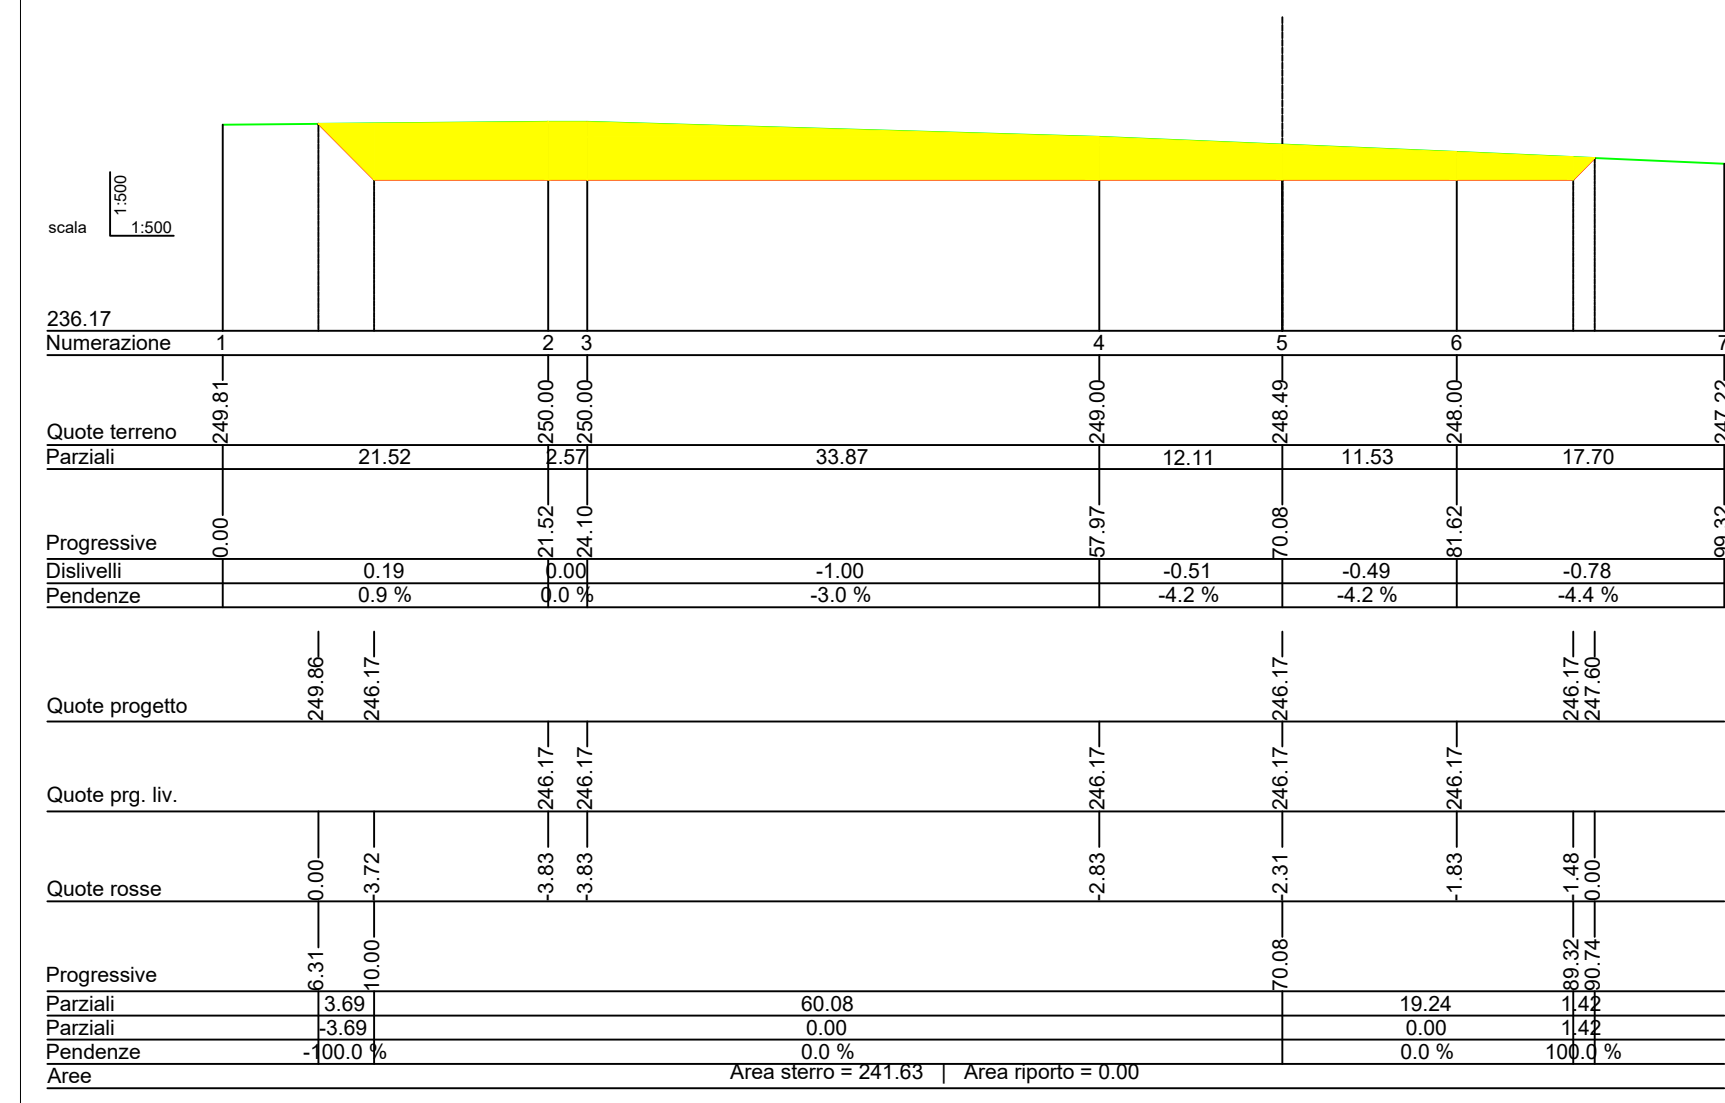

Sez_5 Prog.=78.508

Sez_6 Prog.=97.906

Sez_7 Prog.=101.726

Sez_8 Prog.=112.726

Sez_9 Prog.=115.906



Regione PUGLIA



Comune CASTELLANETA



Provincia di TARANTO

PROGETTO DEFINITIVO PER LA REALIZZAZIONE DI UN IMPIANTO EOLICO DENOMINATO "CASTELLANETA 2" COSTITUITO DA 15 AEROGENERATORI CON POTENZA COMPLESSIVA DI 99 MW E RELATIVE OPERE DI CONNESSIONE ALLA R.T.N.

Sezioni Trasversali - REN 05

ELABORATO
EP12.5.1

PROPRONENTE:

RENEWABLES ENERGY CAST.2 S.R.L.
 Contrada Cacapentima snc
 74014 Laterza (TA)
 pec: renewableenergycast.2@pec.it

cod. id.: E-RENEW

CONSULENTI:

Dott.ssa Elisabetta NANNI

Dott. Ing. Rocco CARONE

Dott. Biol. Fau. Lorenzo GAUDIANO

Dott. Agr. For. Mario STOMACI

Dott. Geol. Michele VALERIO

PROGETTISTI:

ATECH PM
 SOCIETÀ DI INGEGNERIA Innovative Engineering
 Via Caduti di Nassirya 55 STUDIO PM SRL
 70124 Bari (BA) Via dell'Artigianato 27 75100 Matera (MT)
 e-mail: atechsr@libero.it e-mail: paolo.montefinese@pm-studio
 pec: atechsr@legalmail.it pec: studiopm@mypc.eu

DIRETTORE TECNICO
 Dott. Ing. Paolo MONTEFINESE
 Ordine Ingegneri di Bari n. 4985

Sez. A - 4985
 PAOLO MONTEFINESE
 Anno Iscrizione 2005
 Dott. Ing. Alessandro ANTEZZA
 Ordine Ingegneri di Bari n. 10743

Dott. Ing. Alessandro ANTEZZA
 Ordine Ingegneri di Bari n. 10743

0	Agosto 2023	B.C.C - C.C	A.A.	O.T.	Progetto definitivo
EM./REV.	DATA	REDATTO	VERIFICATO	APPROVATO	DESCRIZIONE