


LEGENDA

- Diritto di superficie
- Occupazione temporanea
- Occupazione aerea
- Servitù di passaggio
- Cavidotto MT
- Servitù del cavidotto
- Futuro ampliamento della Stazione Elettrica
- Cabina di consegna
- Cabina di smistamento

NOTA BENE
 LE PLANIMETRIE CATASTALI (fonte Agenzia delle Entrate) NON SONO ALLINEATE CON LA CARTA TECNICA REGIONALE E CON L'ORTOFOTO.
 IN FASE DI PROGETTAZIONE ESECUTIVA VERRANNO EFFETTUATI MAGGIORI APPROFONDIMENTI PRIMA DELL'APPOSIZIONE DEL VINCOLO DI ESPROPRIO

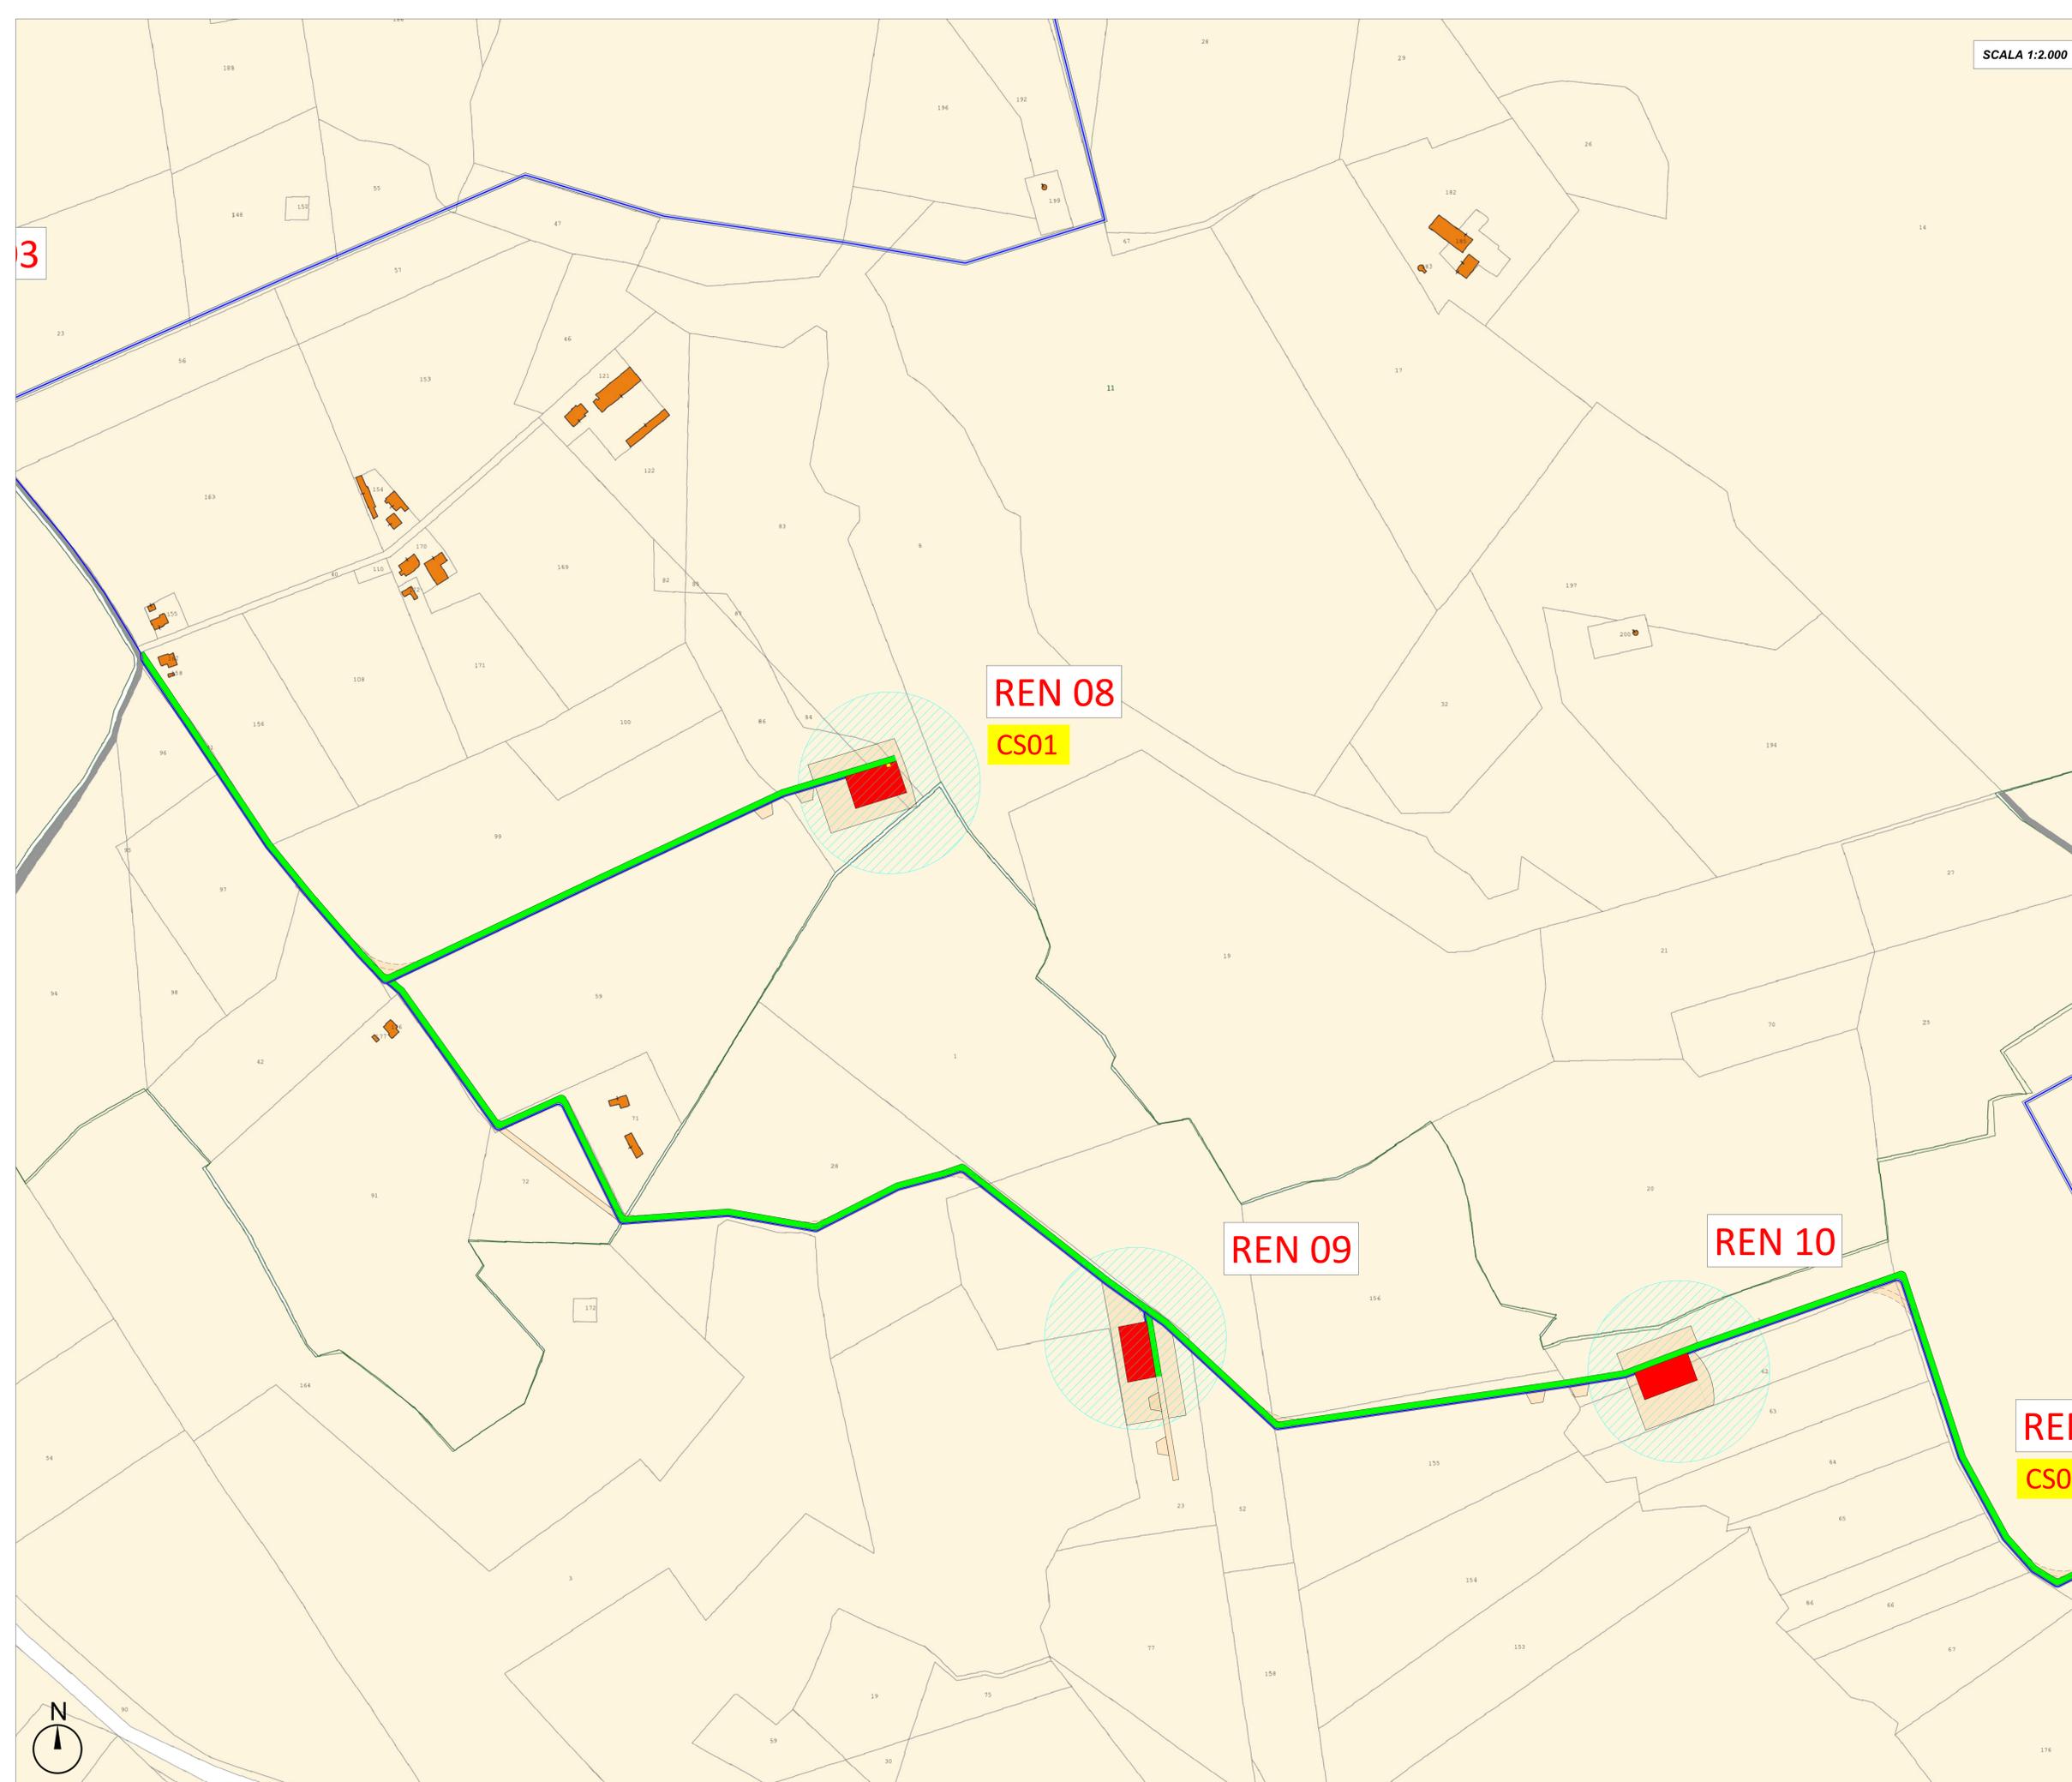

REN 08
CS01

REN 09

REN 10

REN
CS02

Regione PUGLIA Comune CASTELLANETA Provincia di TARANTO

PROGETTO DEFINITIVO PER LA REALIZZAZIONE DI UN IMPIANTO EOLICO DENOMINATO "CASTELLANETA 2" COSTITUITO DA 15 AEROGENERATORI CON POTENZA COMPLESSIVA DI 99 MW E RELATIVE OPERE DI CONNESSIONE ALLA R.T.N.

Piano particolare di esproprio grafico - Quadrante 3 ELABORATO PR10.3

<p>PROPRONTE:</p> <p>RENEWABLES ENERGY CAST.2 S.R.L. Contrada Capacintima snc 74014 Laterza (TA) pec: renewableenergycast.2@pec.it</p> <p>cod. id.: E-RENEW</p> <p>CONSULENTI:</p> <p>Dott.ssa Elisabetta NANNI Dott. Ing. Rocco CARONE Dott. Biol. Fau. Lorenzo GAUDIANO Dott. Agr. For. Mario STOMACI Dott. Geol. Michele VALERIO</p>	<p>PROGETTISTI:</p> <p>ATECH PM SOCIETA' DI INGEGNERIA Innovative Engineering Via Casale di Naveglia 55 STUDIO PM SRL 70154 Bari (BA) Via dell'Industria 27 70100 Mottola (MT) e-mail: atech@atech.it e-mail: pm@pmstudio.it pec: atech@pec.it pec: pmstudio@pec.it</p> <p>DIRETTORE TECNICO Dott. Ing. Paolo MONTEFIORE Ordine Ingegneri di Bari n. 4085 Sez. A - 4085</p> <p>CONSULENTE Dott. Ing. Massimo ANTEZZA Ordine Ingegneri di Bari n. 10743 Sez. A - 10743</p>
---	---

EM.REV.	DATA	REDATTO	VERIFICATO	APPROVATO	DESCRIZIONE
0	Agosto 2023	B.C.C.-C.C	A.A.	G.T.	Progetto definitivo