



SCALA 1:2.000

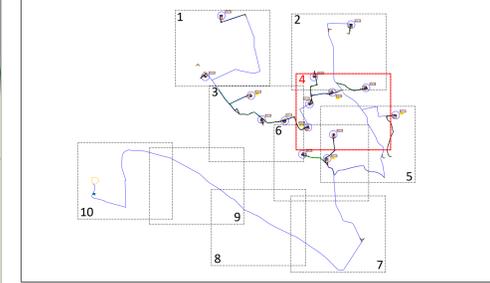

LEGENDA

- Diritto di superficie
- Occupazione temporanea
- Occupazione aerea
- Servitù di passaggio
- Cavidotto MT
- Servitù del cavidotto
- Futuro ampliamento della Stazione Elettrica
- Cabina di consegna
- Cabina di smistamento

NOTA BENE
 LE PLANIMETRIE CATASTALI (fonte Agenzia delle Entrate) NON SONO ALLINEATE CON LA CARTA TECNICA REGIONALE E CON L'ORTOFOTO.
 IN FASE DI PROGETTAZIONE ESECUTIVA VERRANNO EFFETTUATI MAGGIORI APPROFONDIMENTI PRIMA DELL'APPOSIZIONE DEL VINCOLO DI ESPROPRIO

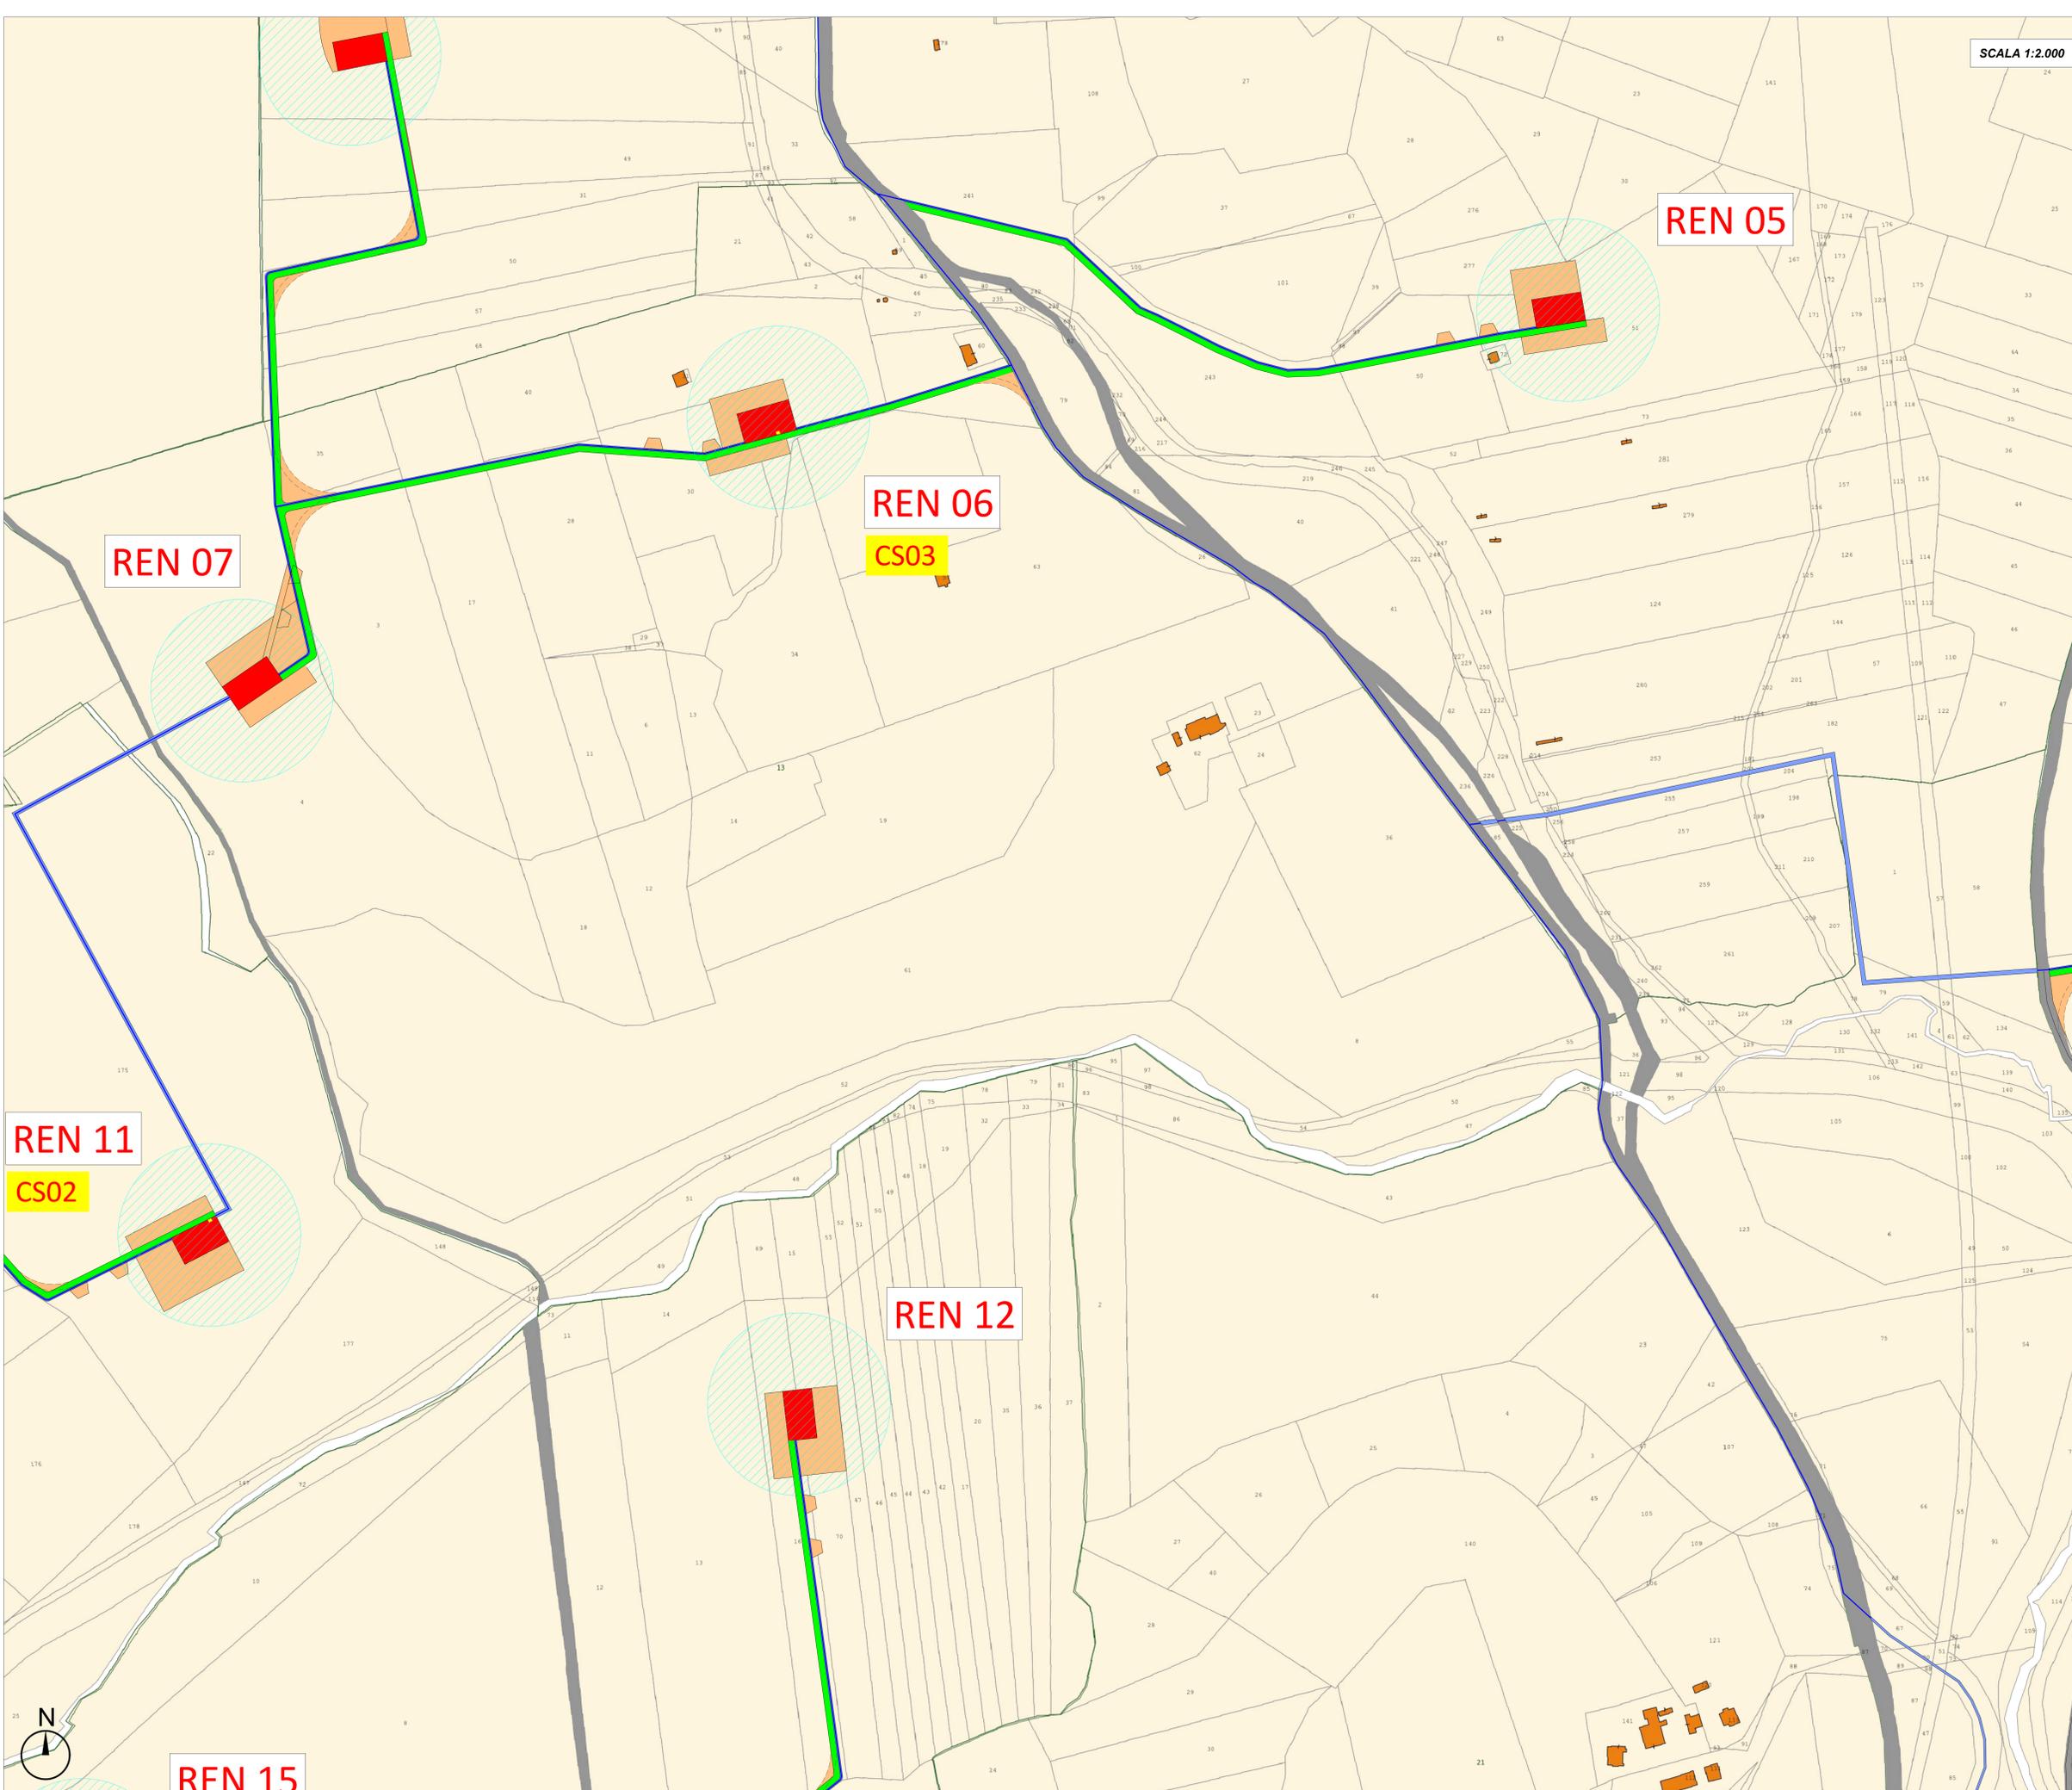

Regione PUGLIA

Comune CASTELLANETA

Provincia di TARANTO

PROGETTO DEFINITIVO PER LA REALIZZAZIONE DI UN IMPIANTO EOLICO DENOMINATO "CASTELLANETA 2" COSTITUITO DA 15 AEROGENERATORI CON POTENZA COMPLESSIVA DI 99 MW E RELATIVE OPERE DI CONNESSIONE ALLA R.T.N.

Piano particellare di esproprio grafico - Quadrante 4

ELABORATO
PR10.4

PROPRONTE:

RENEWABLE ENERGY
 Contrada Cacapertima snc
 74014 Laterza (TA)
 e-mail: renewableenergycast.2@pec.it
 pec: renewableenergycast.2@pec.it

PROGETTISTI:

ATECH pm
 SOCIETA' DI INGEGNERIA
 Innovative Engineering
 Via Casale di Nemesura 55
 70123 Bari (BA)
 e-mail: atech@atech.it
 pec: atech@ingemai.it

CONSULENTI:

Dott.ssa Elisabetta NANNI
 Dott. Ing. Rocco CARONE
 Dott. Biol. Fau. Lorenzo GAUDIANO
 Dott. Agr. For. Mario STOMACI
 Dott. Geol. Michele VALERIO

DIRETTORE TECNICO
 Dott. Ing. GIULIO RICCARDO
 Ordine Ingegneri di Bari n. 4985
 e-mail: g.riccardo@ingemai.it
 pec: g.riccardo@ingemai.it

PROVINCIA DI BARI
 Dott. Ing. Paolo MONTENEFISE
 Ordine Ingegneri di Bari n. 4985
 e-mail: pmontene@ingemai.it
 pec: pmontene@ingemai.it

PROVINCIA DI BARI
 Dott. Ing. ANTONIO ANTEZZA
 Ordine Ingegneri di Bari n. 10743
 e-mail: antezz@ingemai.it
 pec: antezz@ingemai.it

| | | | | | |
|---------|-------------|-------------|------------|-----------|---------------------|
| 0 | Agosto 2023 | B.C.C.-C.G. | A.A. | O.T. | Progetto definitivo |
| EM/REV. | DATA | REDATTO | VERIFICATO | APPROVATO | DESCRIZIONE |



REN 15