

COMUNI DI BORGIA E SAN FLORO

PROVINCIA DI CATANZARO



PROGETTO DEFINITIVO PARCO EOLICO "E90"

TAVOLA: E90_CIV_T05.4
 SCALA: 1:4000
 FORMATO: A3.1

PROGETTO IMPIANTO EOLICO SU CTR
 TAVOLA 4 DI 10

COMMITTENTE :
 ENERGIA LEVANTE s.r.l.
 Via Luca Gaucico n.9/11 - Regus Eur - Cap 00143 ROMA
 P.IVA 10240591007 - REA RM1219825 - energialevantesrl@legalmail.it
 SOCIETA' DEL GRUPPO


IL PROFESSIONISTA:
 Ing. Rosario Mattace



N. REVISIONE	DATA REVISIONE	ELABORATO	CONTROLLATO	APPROVATO	NOTE
	19/05/2023			Ing. MERCURIO	
E' vietata la copia anche parziale del presente elaborato					

Legenda

Aerogeneratore in progetto	Area di trasbordo e cantiere
Pilino di fondazione	Area libera da ostacoli
Piazzola definitiva	Ingombro aereo aerogeneratori-Raggio 85m
Piazzola temporanea gru e montaggio componenti	Trincea
Piazzola temporanea lame	Terrapieno
Piazzola temporanea deposito e stoccaggio	Cavidotto MT 30kV interrato
Piazzola temporanea assemblaggio braccio gru	Cabina di raccolta e control room
Allargamento definitivo strade esistenti	SET Utente
Strade di nuova costruzione 6m con cunette	Strada di accesso SET utente
Strade esistenti da edegguare	Stazione Terna 380/150kV MAIDA
	Cavidotto AT 150kV interrato

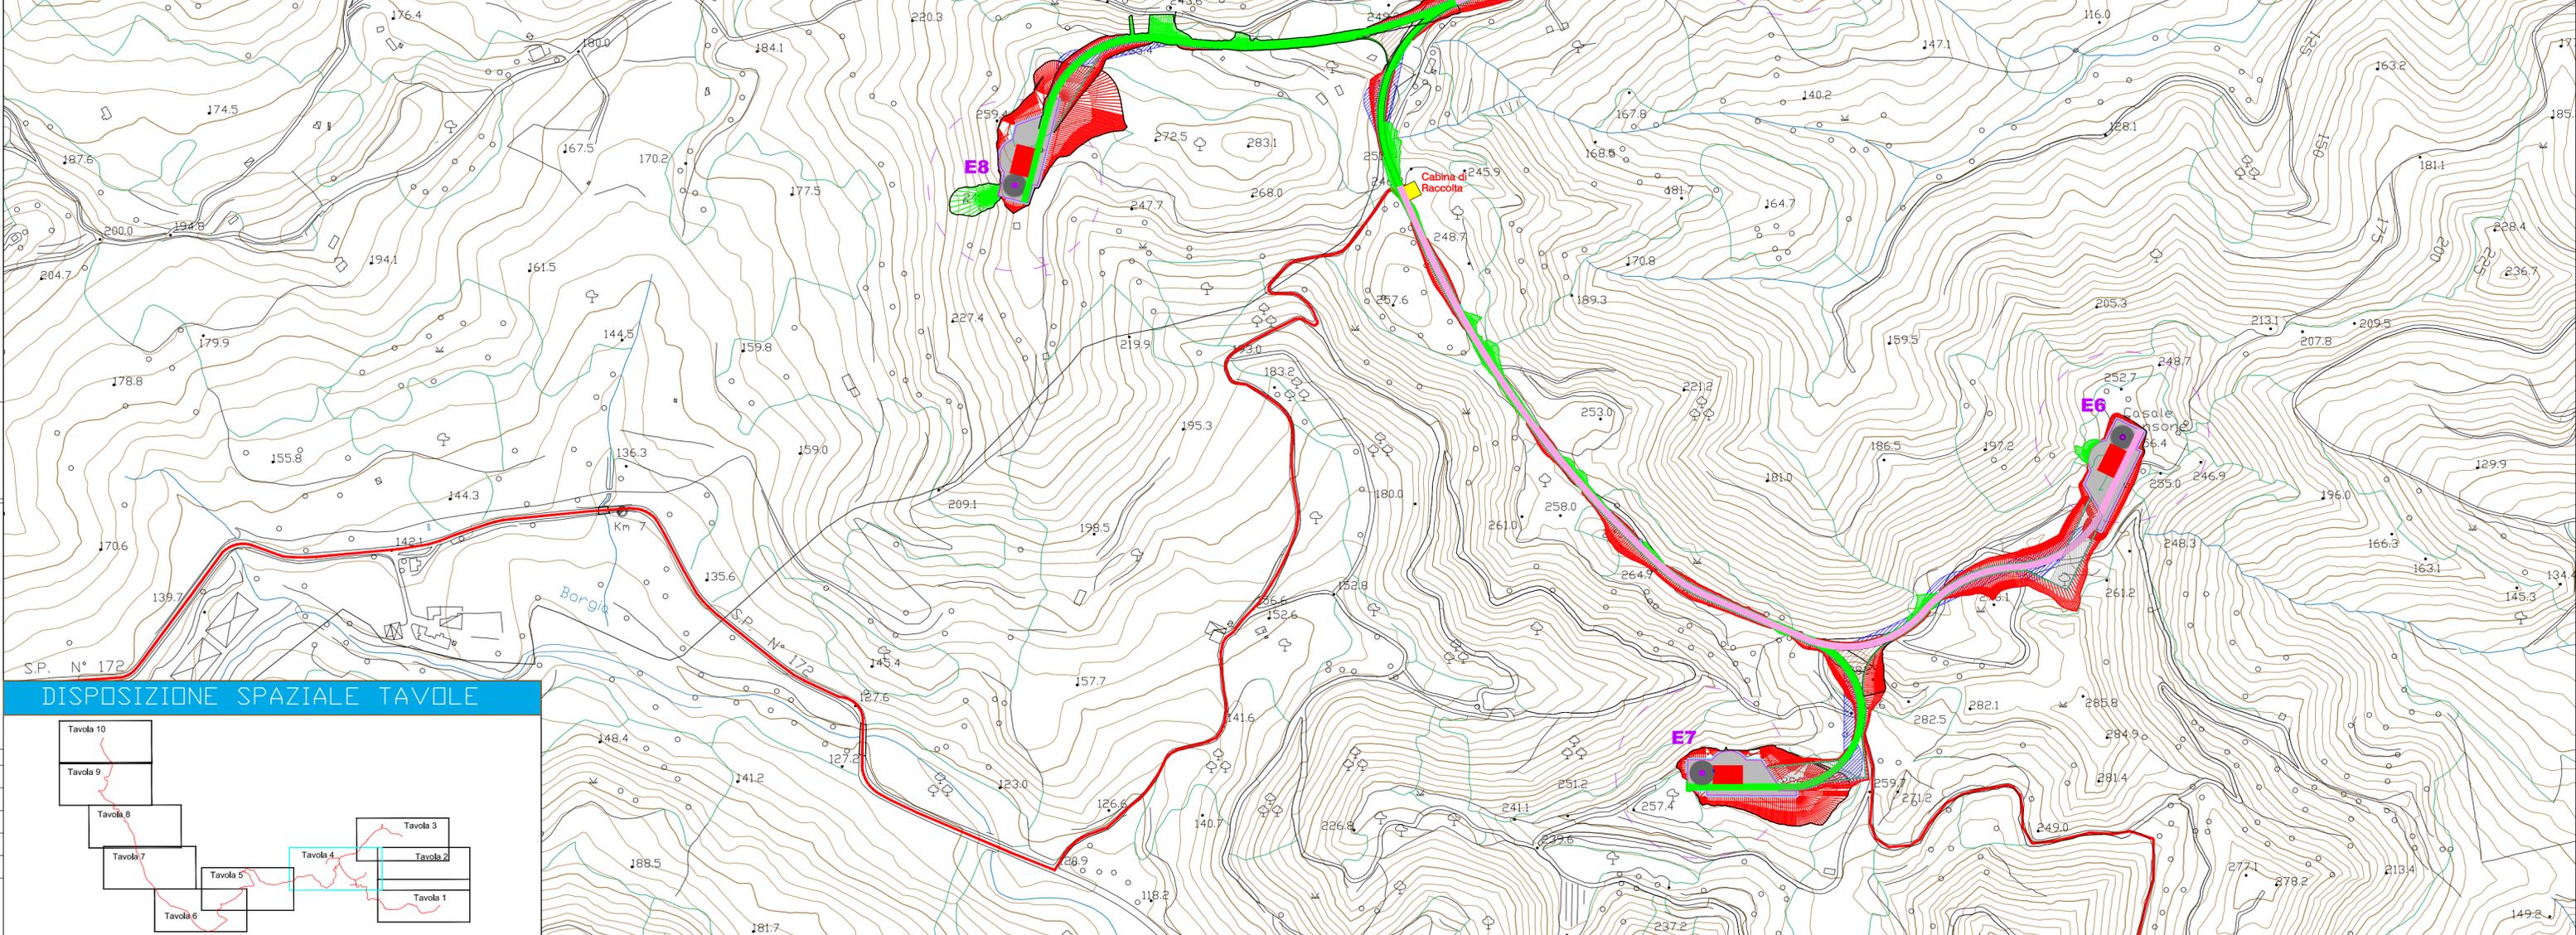

DISPOSIZIONE SPAZIALE TAVOLE

