

COMUNI DI BORGIA E SAN FLORO

PROVINCIA DI CATANZARO



PROGETTO DEFINITIVO PARCO EOLICO "E90"

TAVOLA: E90_CIV_T07.1
 SCALA: 1:4000
 FORMATO: A3.1

PROGETTO IMPIANTO EOLICO IN ESERCIZIO SU ORTOFOTO
 TAVOLA 1 DI 4

COMMITTENTE:
ENERGIA LEVANTE s.r.l.
 via Luca Gaurico n.9/11 - Regus Eur - Cap 00143 Roma
 P.Iva 10240591007 - REA RM1219825 - energialeventesrl@legalmail.it
 SOCIETA' DEL GRUPPO


IL PROFESSIONISTA:
 Ing. Rosario Mattace

IL PROFESSIONISTA:
 Ing. Rosario Mattace

sse Renewables For a better world of energy
 www.sserenewables.com Tel. +39 0654832107

N. REVISIONE	DATA REVISIONE	ELABORATO	CONTROLLATO	APPROVATO	NOTE
	19/05/2023			Ing. Mercurio	

E' vietata la copia anche parziale del presente elaborato

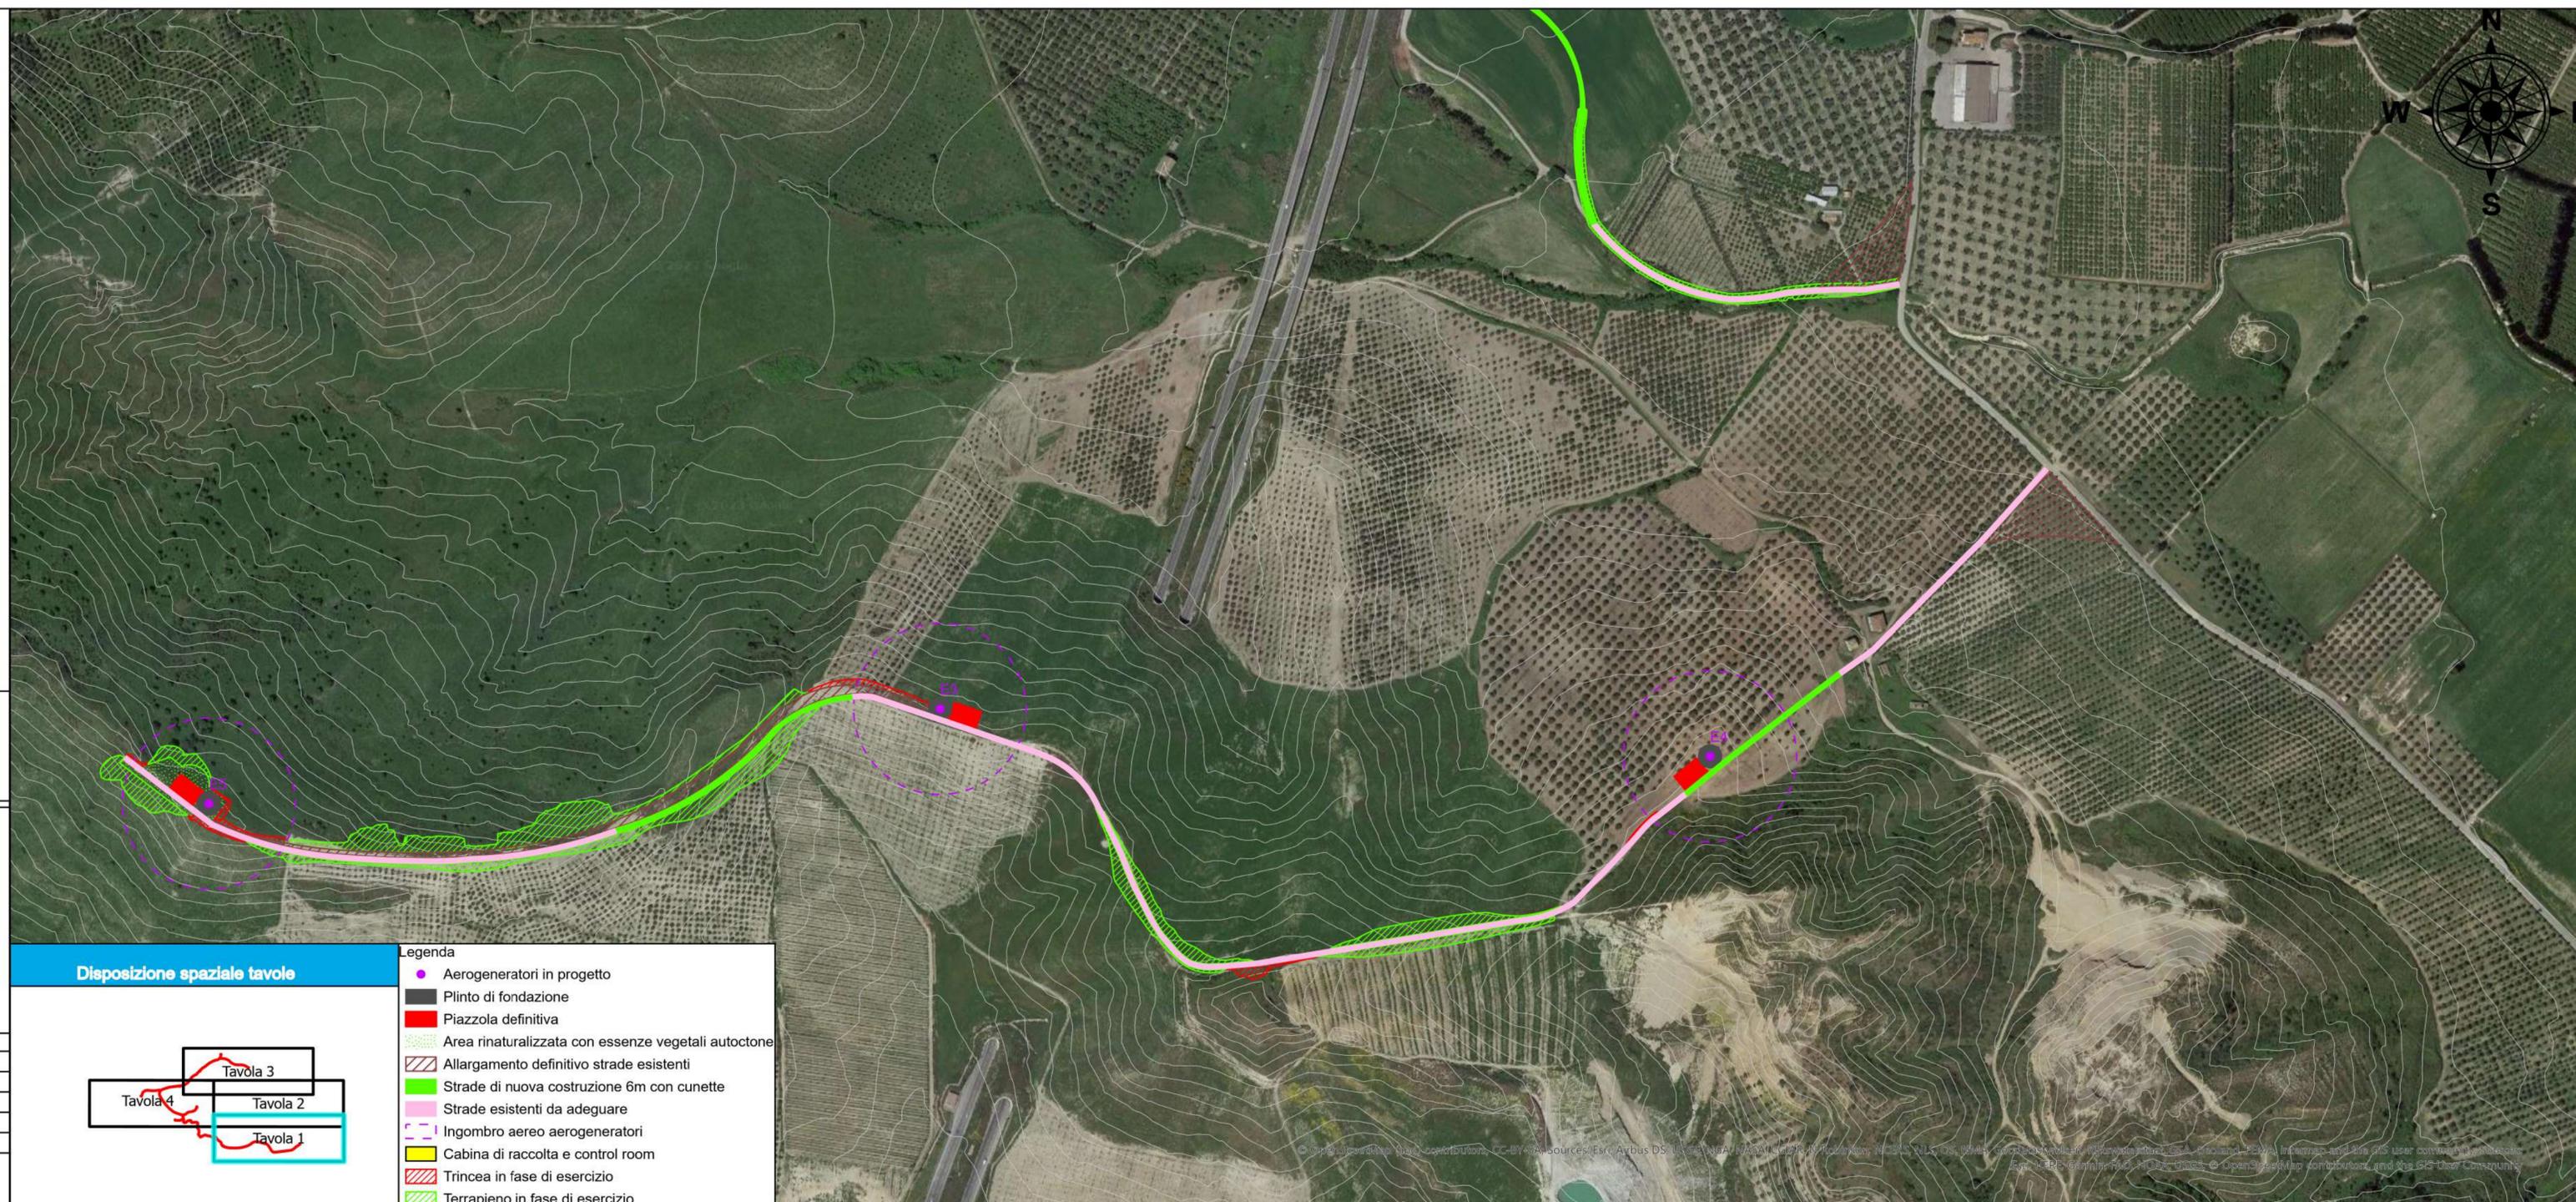

Disposizione spaziale tavole

Legenda

- Aerogeneratori in progetto
- Piinto di fondazione
- Piazzola definitiva
- ▨ Area rinaturalizzata con essenze vegetali autoctone
- ▨ Allargamento definitivo strade esistenti
- ▨ Strade di nuova costruzione 6m con cunette
- ▨ Strade esistenti da adeguare
- ▨ Ingombro aereo aerogeneratori
- ▨ Cabina di raccolta e control room
- ▨ Trincea in fase di esercizio
- ▨ Terrapieno in fase di esercizio

© OpenStreetMap contributors, CC-BY, Imagery © Mapbox, Esri, Airbus DS, USDA/NASA/USGS, NOAA, IGN, SBBM, and the GIS User community. For more information, see the OpenStreetMap website. For more information, see the OpenStreetMap website.