

**COMUNI DI BORGIA E SAN FLORO**  
 PROVINCIA DI CATANZARO



**PROGETTO DEFINITIVO PARCO EOLICO "E90"**

TAVOLA: E90\_CIV\_T10.4

SCALA: 1:4000

FORMATO: A3.1

PROGETTO IMPIANTO EOLICO IN ESERCIZIO SU CATASTALE  
 TAVOLA 4 DI 4

COMMITTENTE :  
 ENERGIA LEVANTE s.r.l.  
 Via Luca Gaucico n.9/11 - Regus Eur - Cap 00143 ROMA  
 P.IVA 10240591007 - REA RM1219825 - energialevantesrl@legalmail.it  
 SOCIETA' DEL GRUPPO

IL PROFESSIONISTA:

Ing. Rosario Mattace




*Rosario Mattace*



www.sserenewables.com Tel. +39 0654832107

N. REVISIONE	DATA REVISIONE	ELABORATO	CONTROLLATO	APPROVATO	NOTE
				Ing. MERCURIO	


E' vietata la copia anche parziale del presente elaborato

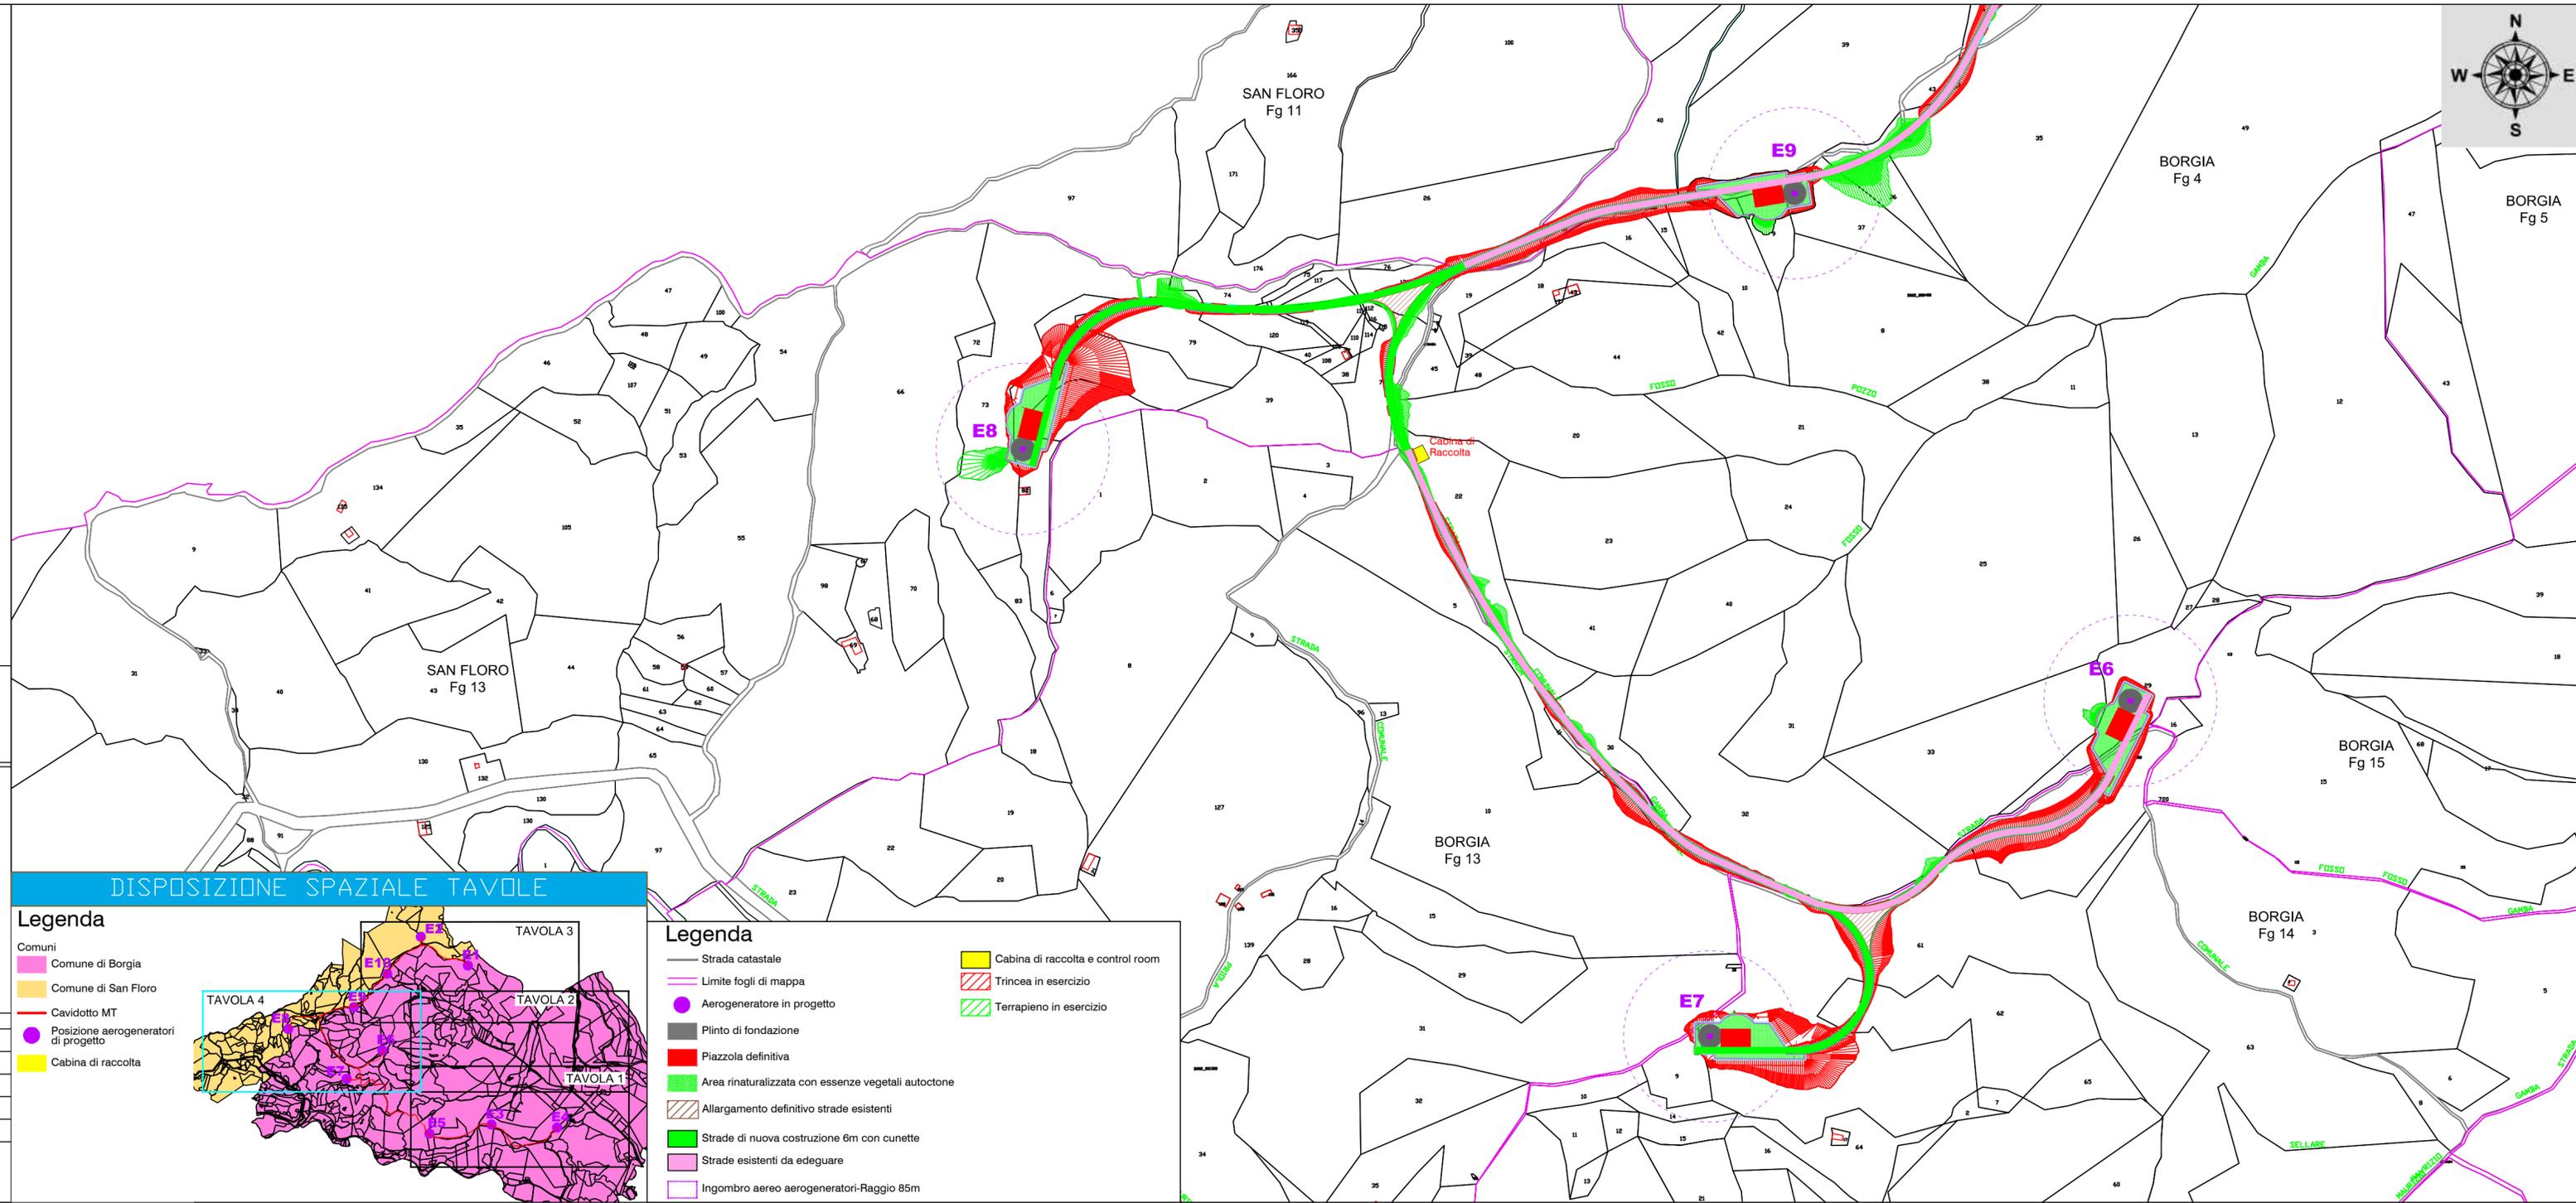

**DISPOSIZIONE SPAZIALE TAVOLE**

**Legenda**

- Comuni
- Comune di Borgia
- Comune di San Floro
- Cavidotto MT
- Posizione aerogeneratori di progetto
- Cabina di raccolta

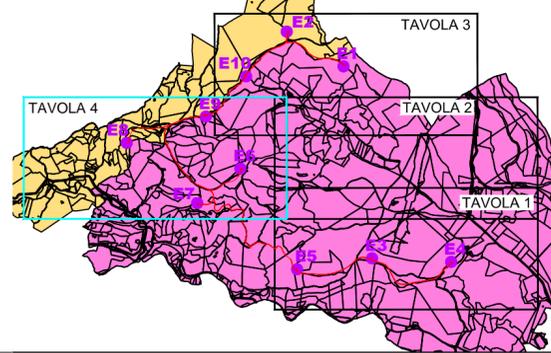

**Legenda**

- Strada catastale
- Limite fogli di mappa
- Aerogeneratore in progetto
- Piinto di fondazione
- Piazzola definitiva
- Area rinaturalizzata con essenze vegetali autoctone
- Allargamento definitivo strade esistenti
- Strade di nuova costruzione 6m con cunette
- Strade esistenti da edegquare
- Ingombro aereo aerogeneratori-Raggio 85m
- Cabina di raccolta e control room
- Trincea in esercizio
- Terrapieno in esercizio