

COMUNI DI BORGIA E SAN FLORO
 PROVINCIA DI CATANZARO



PROGETTO DEFINITIVO PARCO EOLICO "E90"

TAVOLA: E90_CIV_T13

SCALA: 1:50

FORMATO: A2

SEZIONI STRADALI STERRATE TIPO

COMMITTENTE :

ENERGIA LEVANTE s.r.l.
 Via Luca Gaurico n.9/11 - Regus Eur - Cap 00143 ROMA
 P.IVA 10240591007 - REA RM1219825 - energialevantesrl@legalmail.it
 SOCIETA' DEL GRUPPO



www.sserenewables.com Tel. +39 0654832107


IL PROFESSIONISTA:

Ing. Rosario Mattace




Rosario Mattace


SEZIONE TIPO STRADA DI NUOVA REALIZZAZIONE/ADEGUAMENTO

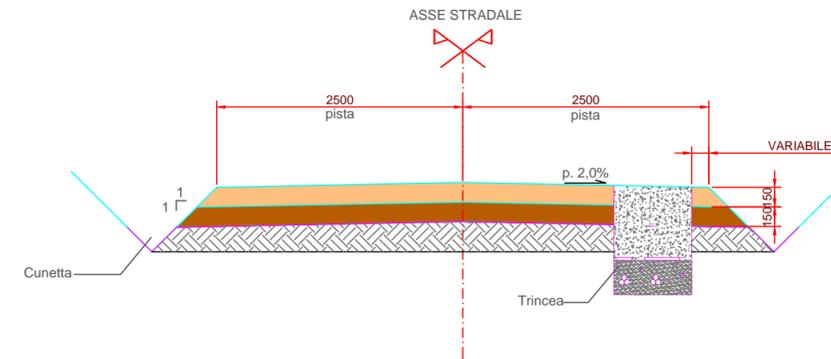

SEZIONE TIPO STRADA A MEZZACOSTA TRINCEA CAVIDOTTO A VALLE

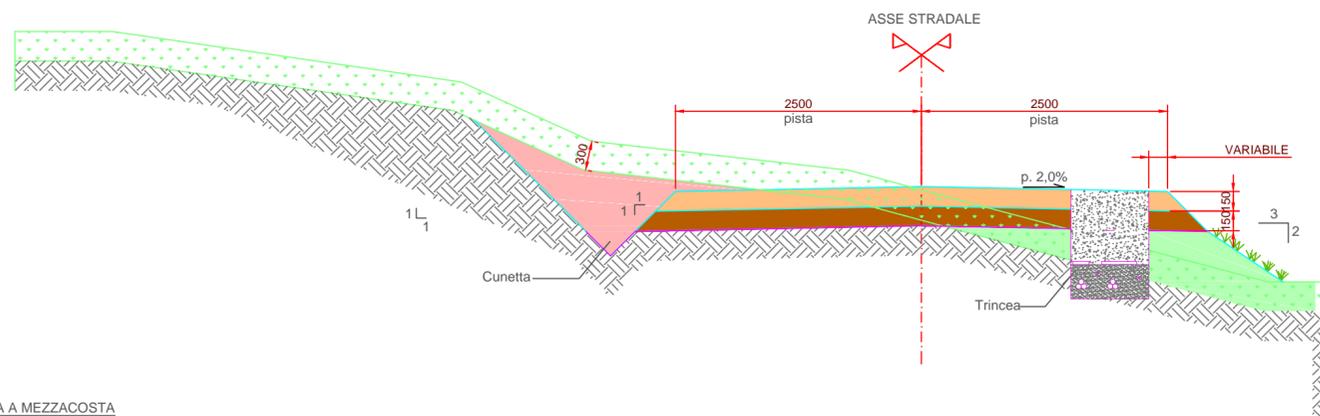

SEZIONE TIPO STRADA A MEZZACOSTA TRINCEA CAVIDOTTO A MONTE

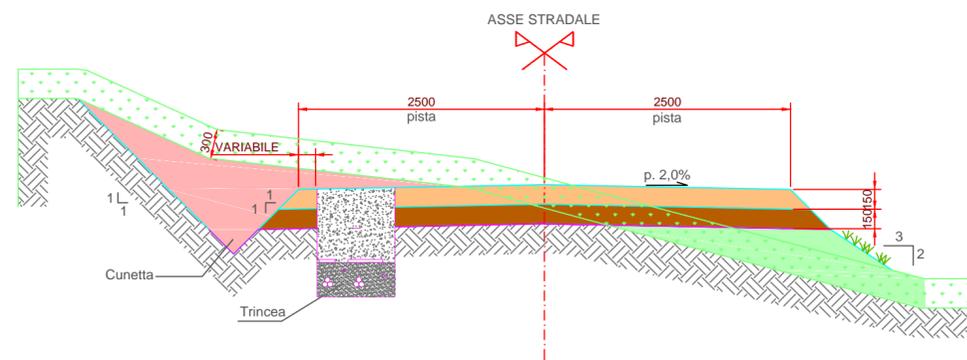

LEGENDA	
SIMBOLO	DESCRIZIONE
	STRATO DI RIFINITURA MISTO STABILIZZATO D25
	STRATO DI BASE MISTO GRANULARE D32
	GEOSTUOIA
	TERRAPIENO
	SCAVO
	TERRENO VEGETALE
	EVENTUALE SOTTOFONDO IN TERRA

-Si veda E90_CIV_R03 Disciplinare descrittivo e prestazionale per le prescrizioni sulle caratteristiche meccaniche dei rilevati e sulla tipologia di prove da eseguire.

-Tutti i valori indicati devono essere verificati in loco dal Project Management. In caso di spessori maggiori di terriccio, questi devono essere rimossi, nel caso di valori inferiori dei parametri dei materiali rispetto a quelli indicati nello studio della pavimentazione, i materiali devono essere migliorati fino al raggiungimento di questi valori minimi. Tutte le dimensioni e i livelli sono forniti in millimetri.

N. REVISIONE	DATA REVISIONE	ELABORATO	CONTROLLATO	APPROVATO	NOTE
	19/05/2023			Ing. MERCURIO	

E' vietata la copia anche parziale del presente elaborato