


PROFilo FINO AD AEROGENERATORE E8

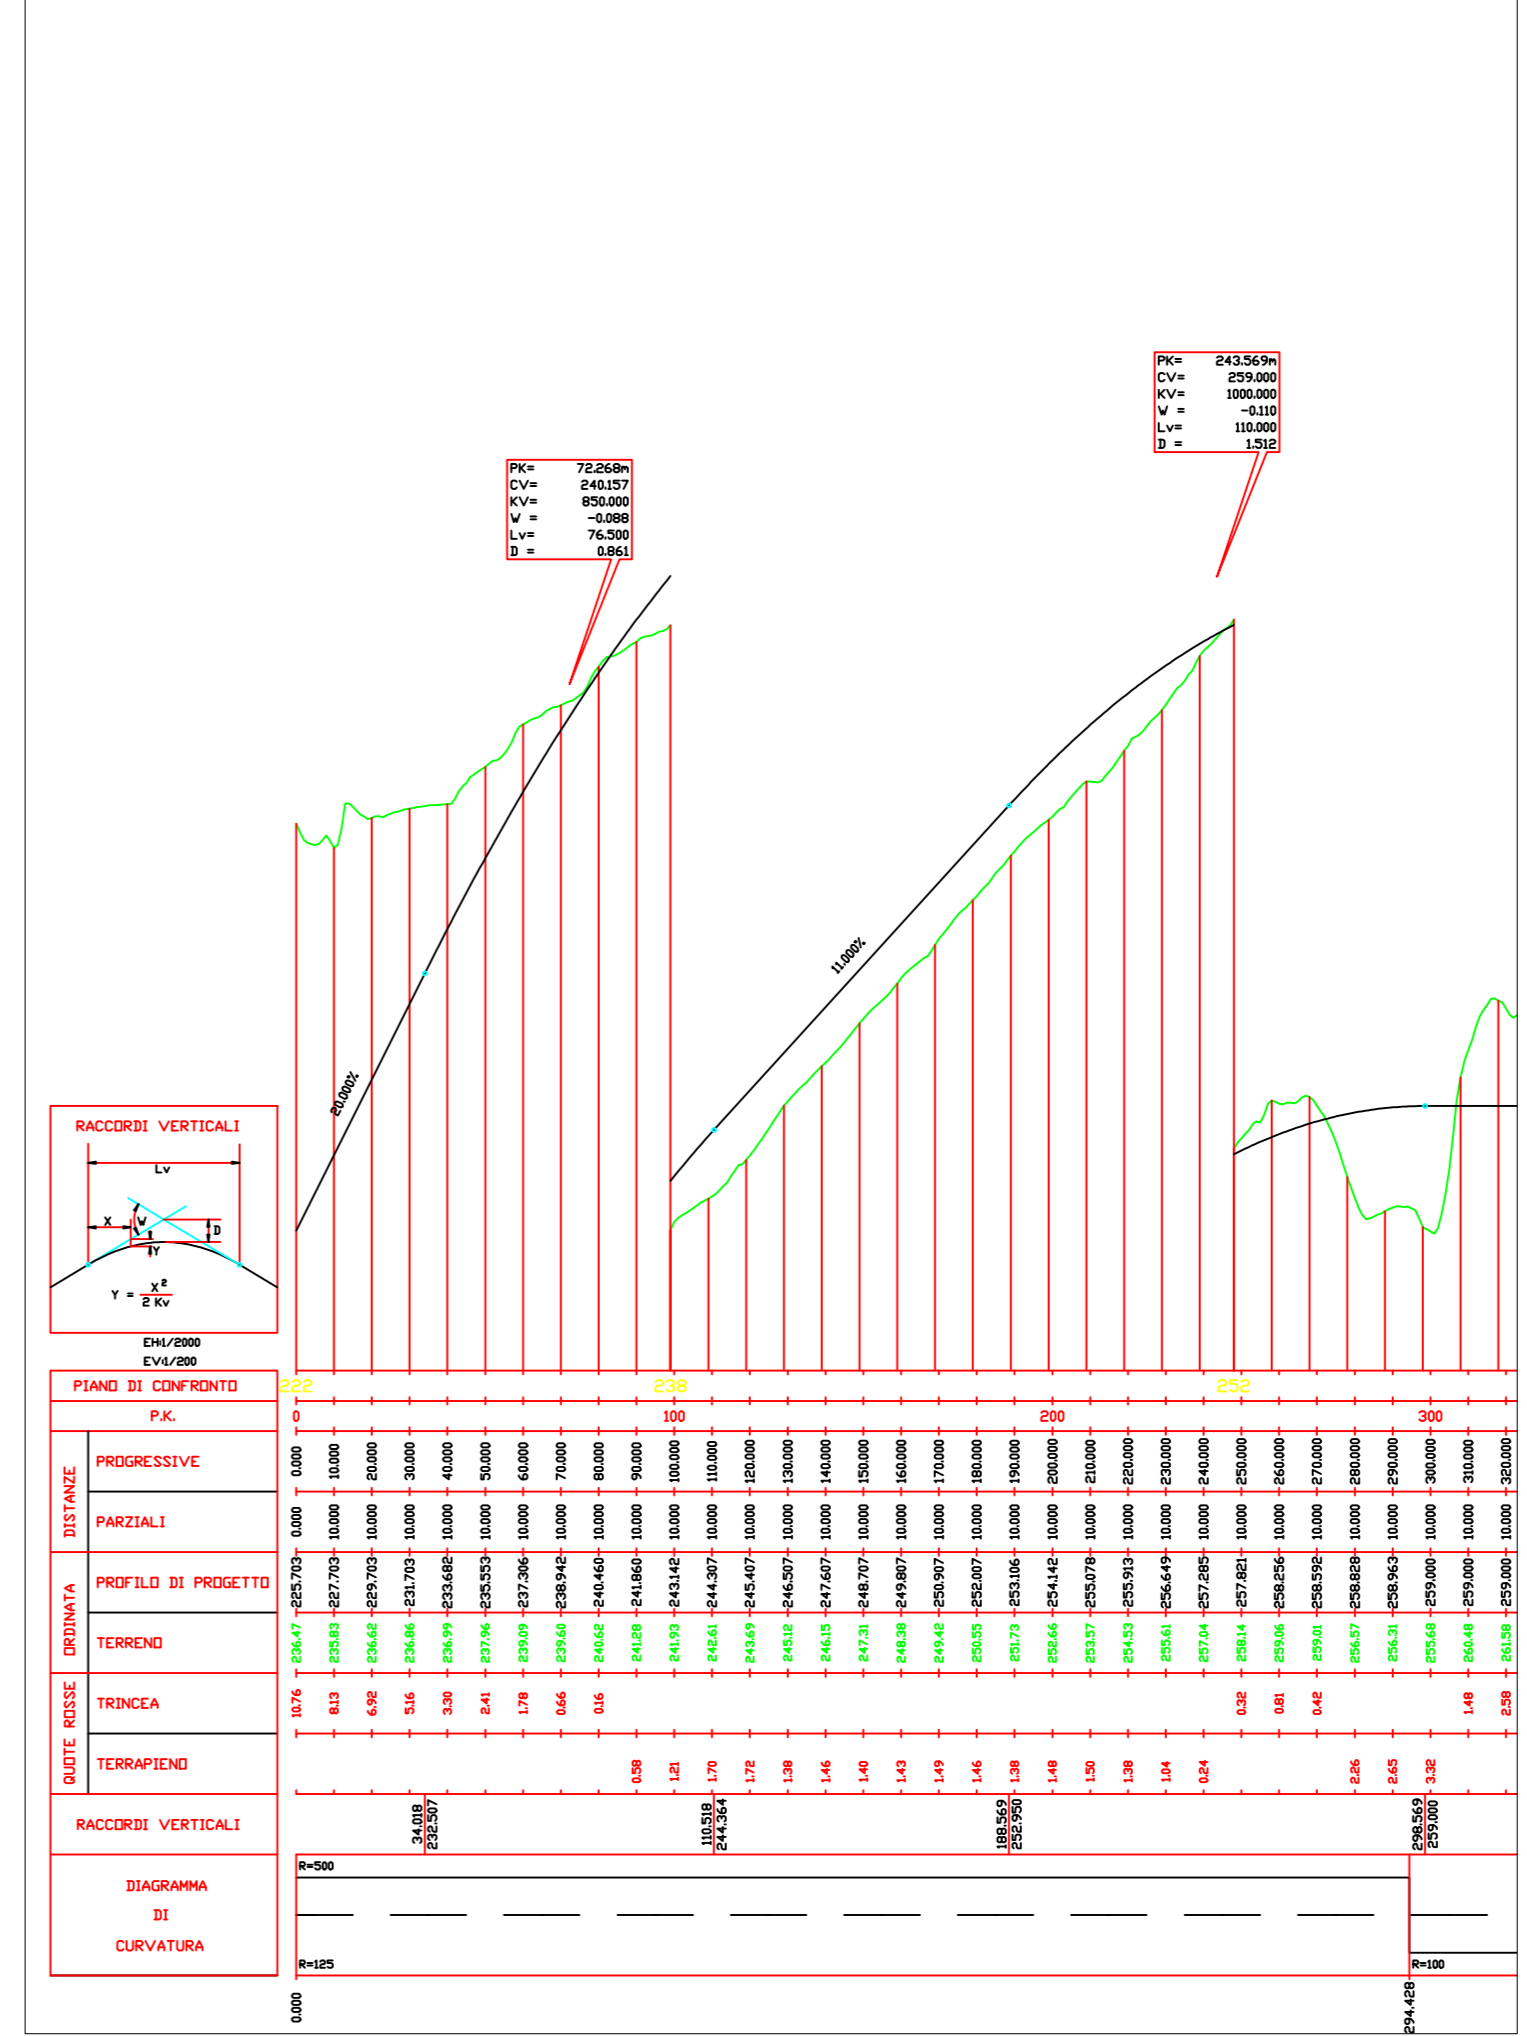

SCALA 1:250

LEGENDA
 sezione strada finita di progetto
 sezione di progetto
 sezione attuale del terreno
 sezione attuale del terreno al netto dello strato vegetale



COMUNI DI BORGIA E SAN FLORO
 PROVINCIA DI CATANZARO



PROGETTO DEFINITIVO PARCO EOLICO "E90"

TAVOLA: E90_CIV_T17.21
 SCALA: 1:2000; 1:1000; 1:250; 1:200
 FORMATO: A3.1

COMMITTENTE:
 ENERGIA LEVANTE s.r.l.
 Via Luca Gaetano n.9/11 - Borgo Floro - Cap. 09143 ROMA
 P.IVA. 10240501007 - REA RM1219825 - energialevente@legalmat.it
 SOCIETA' DEL GRUPPO

IL PROFESSIONISTA:
 Ing. Rosario Mattace

www.sse-renewables.com Tel. +39 0548321107

N. REVISIONE	DATA REVISIONE	ELABORATO	CONTROLLATO	APPROVATO	NOTE
	19/05/2023			Ing. MERCURIO	

Il lavoro è coperto anche parzialmente dal presente elaborato.