

COMUNI DI BORGIA E SAN FLORO
 PROVINCIA DI CATANZARO



PROGETTO DEFINITIVO PARCO EOLICO "E90"

TAVOLA: E90_CIV_T19
 SCALA: 1:5000;1:500
 FORMATO: A3.1

UBICAZIONE E PLANIMETRIE SU CTR AREA DI CANTIERE
 PREVISTA IN PROGETTO

COMMITTENTE :
 ENERGIA LEVANTE s.r.l.
 Via Luca Gaucico n.9/11 - Regus Eur - Cap 00143 ROMA
 P.IVA 10240591007 - REA RM1219825 - energialevantessrl@legalmail.it
 SOCIETA' DEL GRUPPO


IL PROFESSIONISTA:
 Ing. Rosario Mattace



N. REVISIONE	DATA REVISIONE	ELABORATO	CONTROLLATO	APPROVATO	NOTE
	19/05/2023			Ing. MERCURIO	

E' vietata la copia anche parziale del presente elaborato

UBICAZIONE SU CTR AREE DI CANTIERE SCALA 1:5000

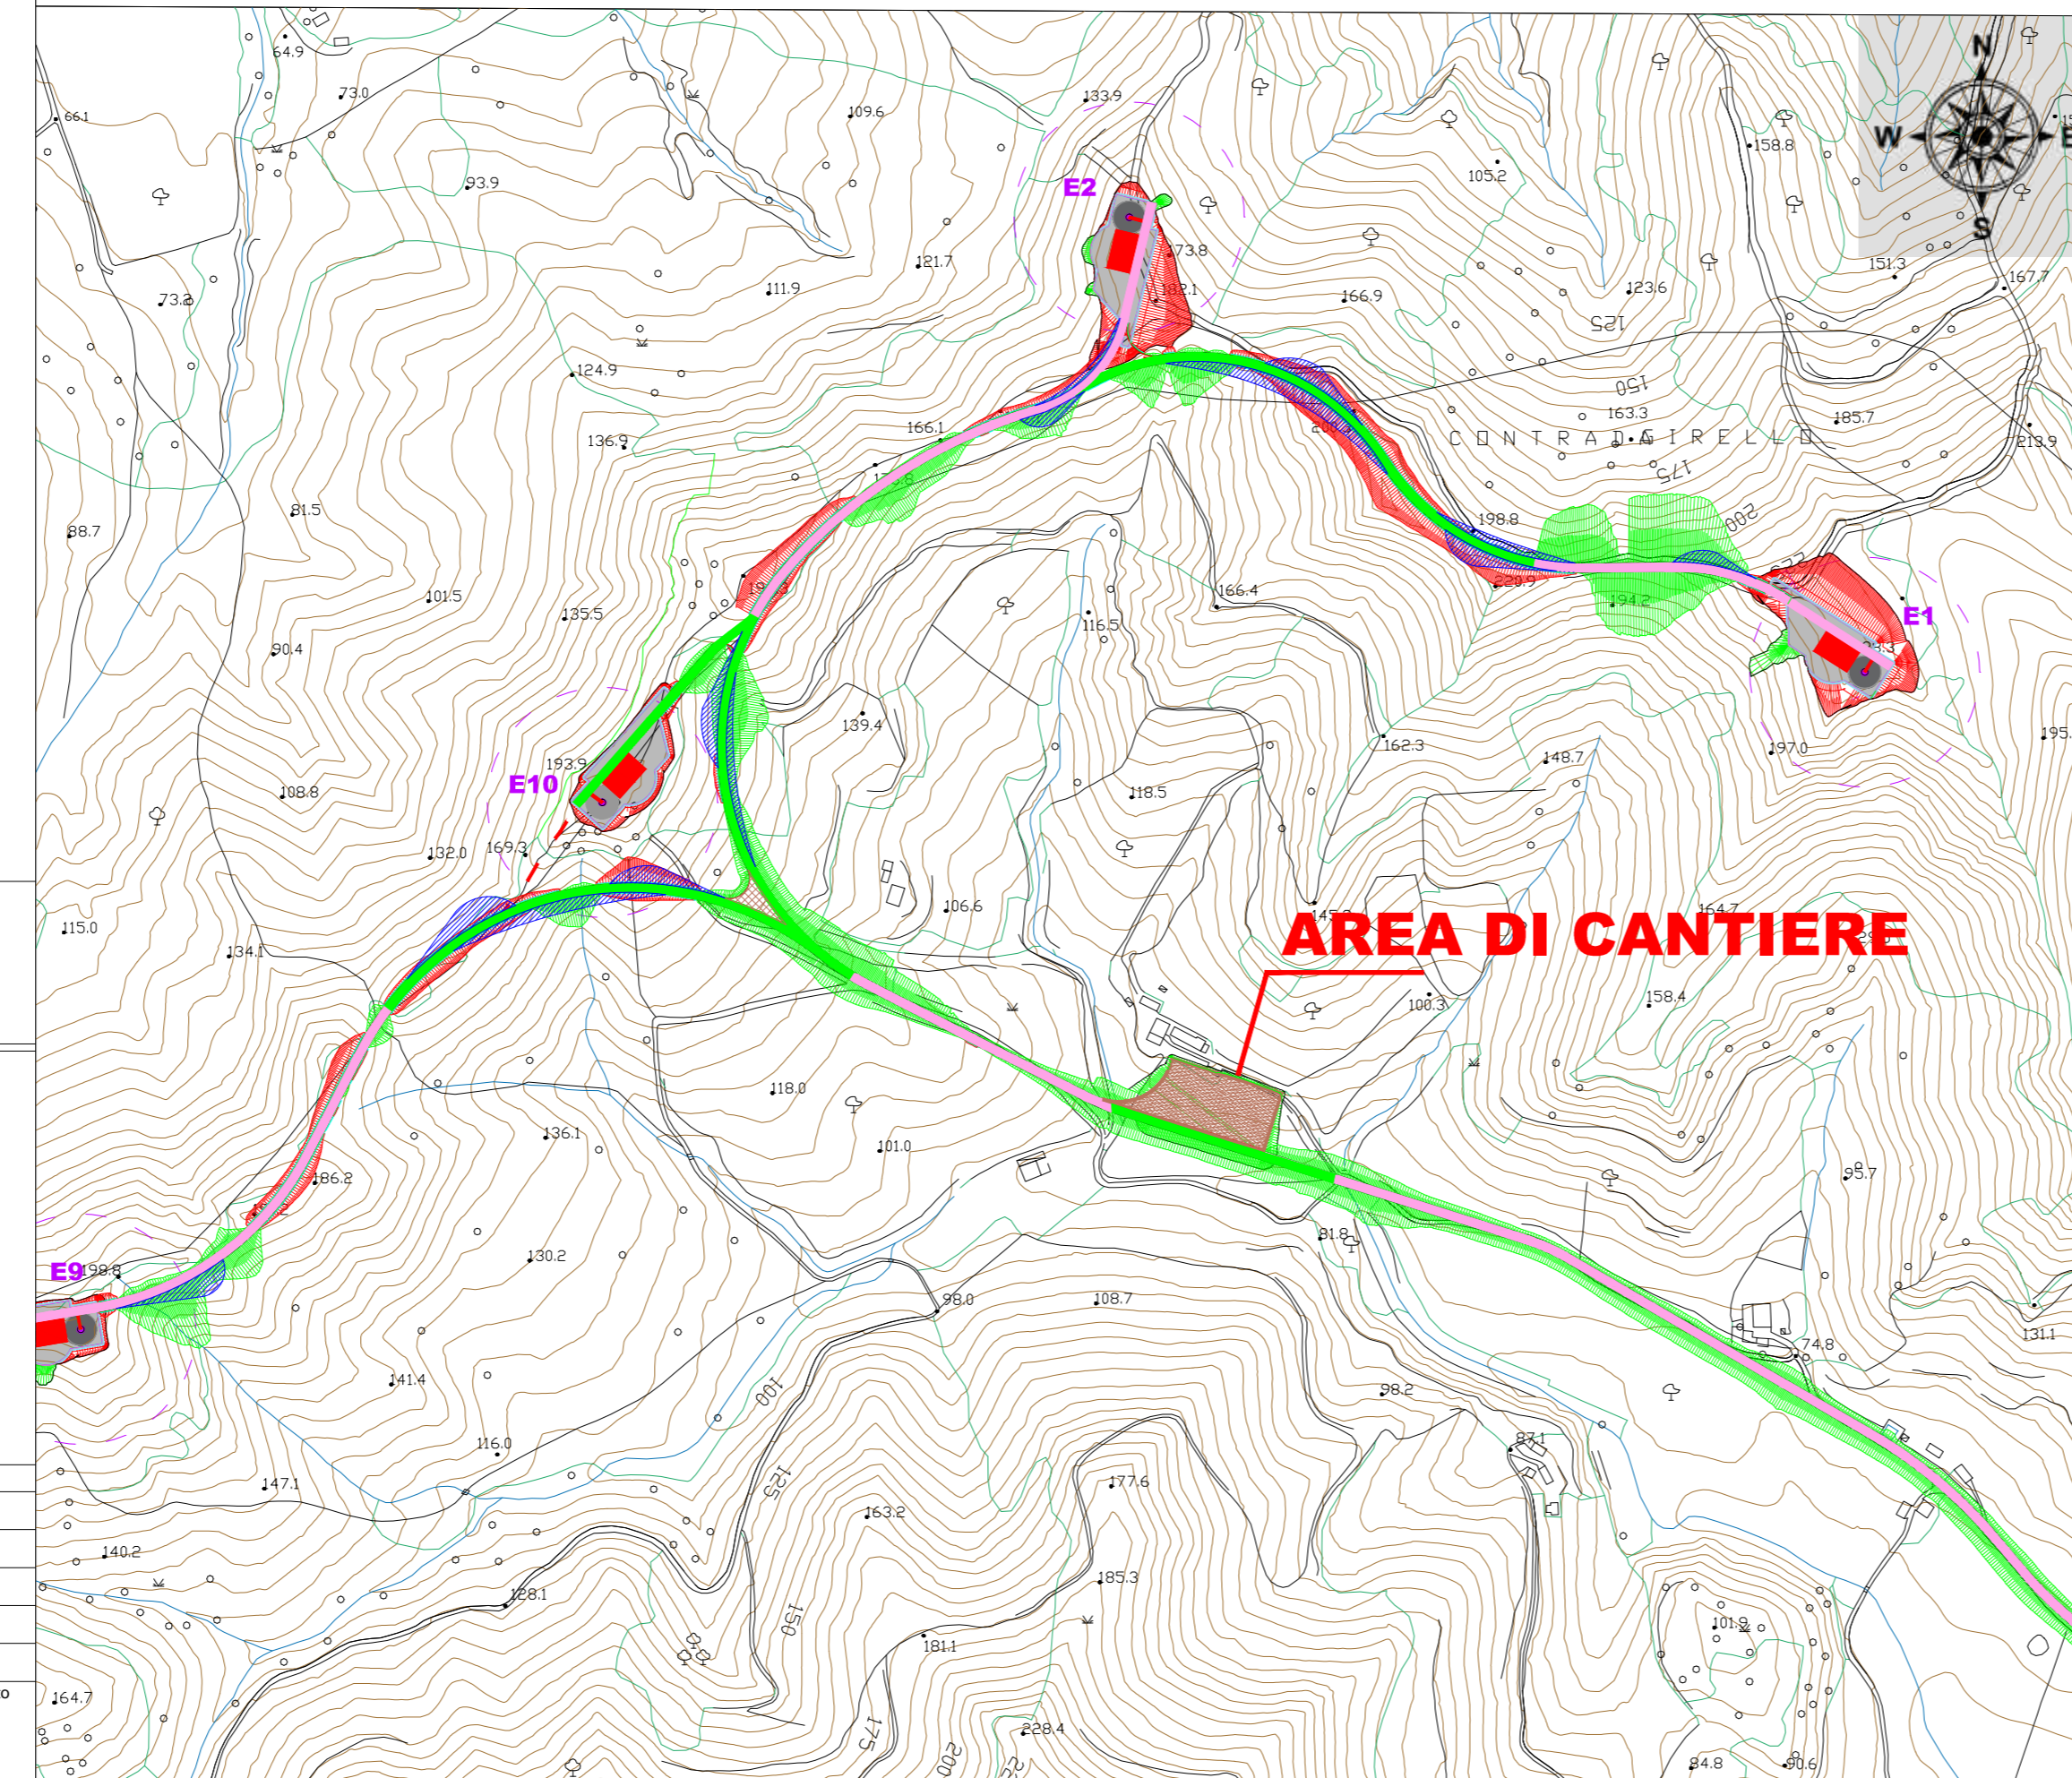

N.B. LE AREE DI CANTIERE SARANNO RECINTATE CON RETE ROMBOIDALE METALLICA ED IL TERRENO VERRA' COMPATTATO SECONDO LE MODALITA' PREVISTE PER TUTTI RILEVATI IN PROGETTO I CUI DETTAGLI SONO RIPORTATI NELLA RELAZIONE DISCIPLINARE DESCRITTIVO E PRESTAZIONALE DELLE OPERE E NELLA RELAZIONE TECNICA

AREA DI TRASBORDO E CANTIERE 4039mq SCALA 1:500

- 1 BARACCA DI CANTIERE 2,5X5m-UFFICIO D.L., COORDINATORE SICUREZZA E RIUNIONI E
- 2 BARACCA DI CANTIERE 2,5X5m-UFFICIO IMPRESA ESECUTRICE
- 3 BARACCA DI CANTIERE 2,5X5m-UFFICI AZIENDA FORNITRICE AEROGENERATORI
- 4 BARACCA DI CANTIERE 2,5X5m-SPOGLIATOIO

