

COMUNI DI BORGIA E SAN FLORO
 PROVINCIA DI CATANZARO



PROGETTO DEFINITIVO PARCO EOLICO "E90"

TAVOLA: E90_EL_T04

SCALA: 1:100

FORMATO: A2

PARTICOLARE COSTRUTTIVO RETE DI TERRA
 AEROGENERATORE

COMMITTENTE :
 ENERGIA LEVANTE s.r.l.
 Via Luca Gaurico n.9/11 - Regus Eur - Cap 00143 ROMA
 P.IVA 10240591007 - REA RM1219825 - energialevantesrl@legalmail.it
 SOCIETA' DEL GRUPPO



www.sserenewables.com Tel. +39 0654832107

IL PROFESSIONISTA:

Ing. Rosario Mattace




Rosario Mattace

N. REVISIONE	DATA REVISIONE	ELABORATO	CONTROLLATO	APPROVATO	NOTE
	19/05/2023			Ing. MERCURIO	

E' vietata la copia anche parziale del presente elaborato

PARTICOLARE RETE DI TERRA Scala 1:100

- LEGENDA
- CAVO IN RAME NUDO 50mm²
 - CONNESSIONI IN ACCIAIO INOSSIDABILE
 - MORSETTO IN RAME

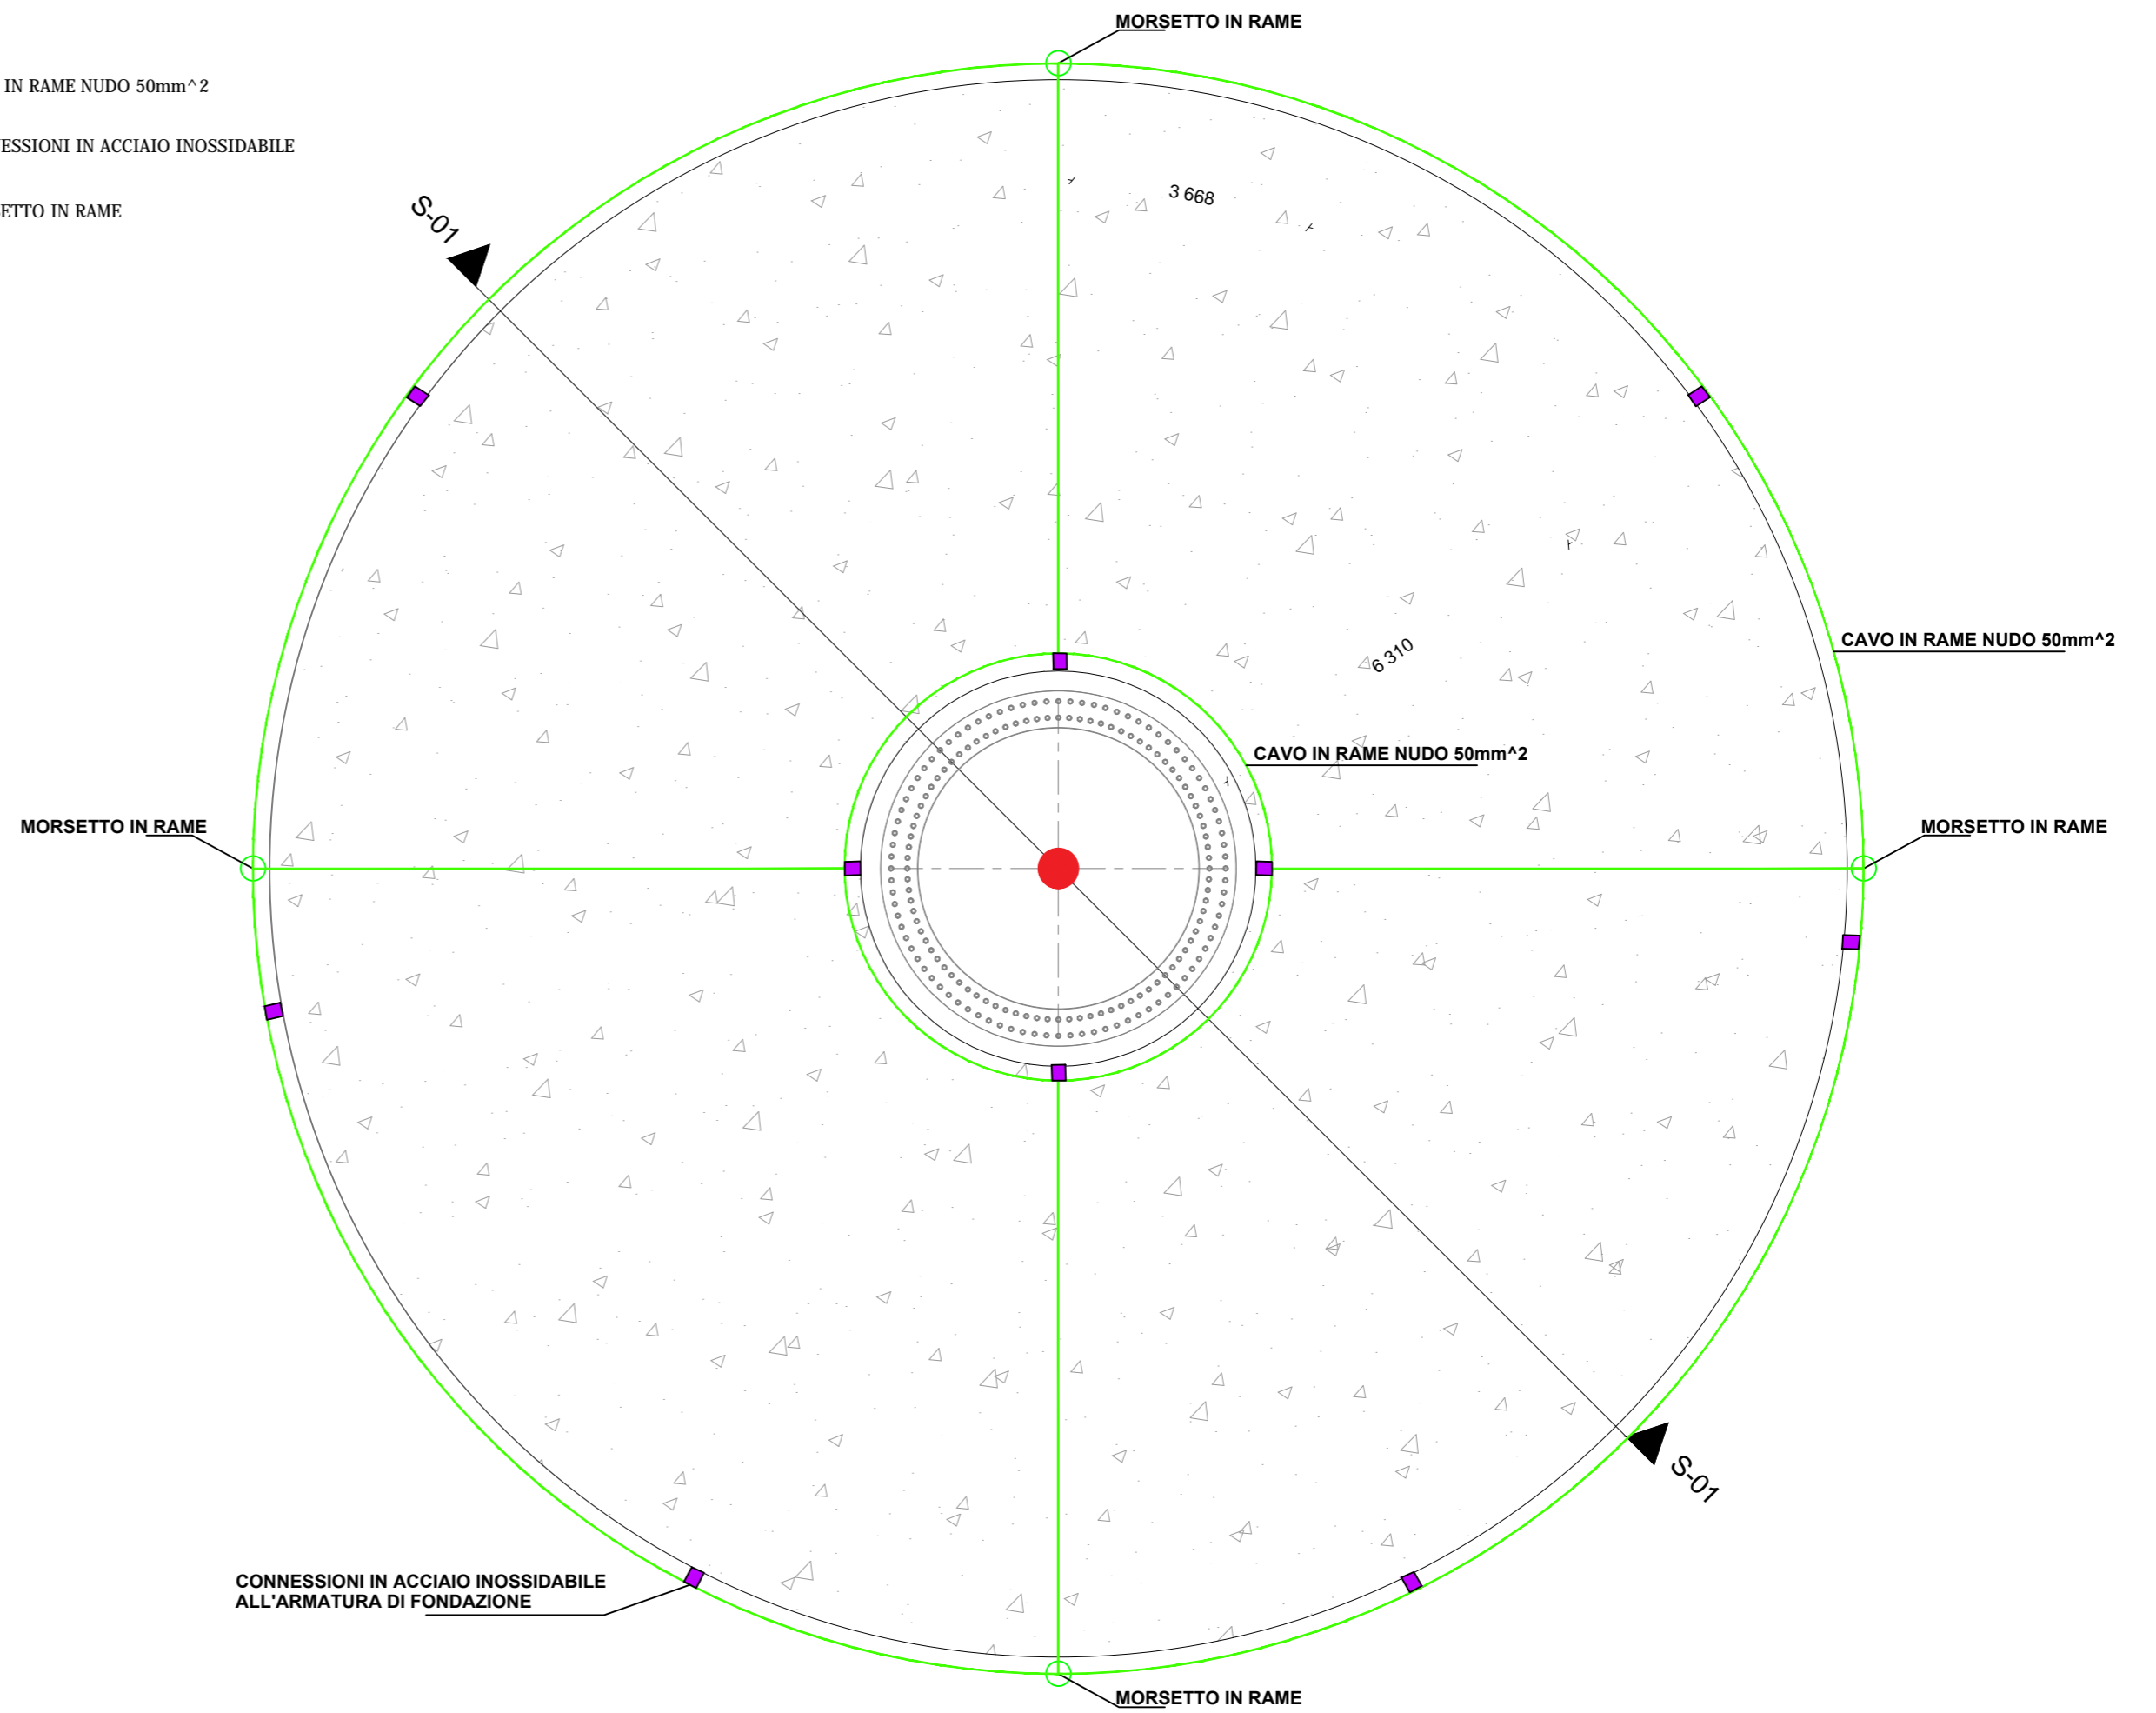

SEZIONE S-01 PARTICOLARE RETE DI TERRA Scala 1:100

