

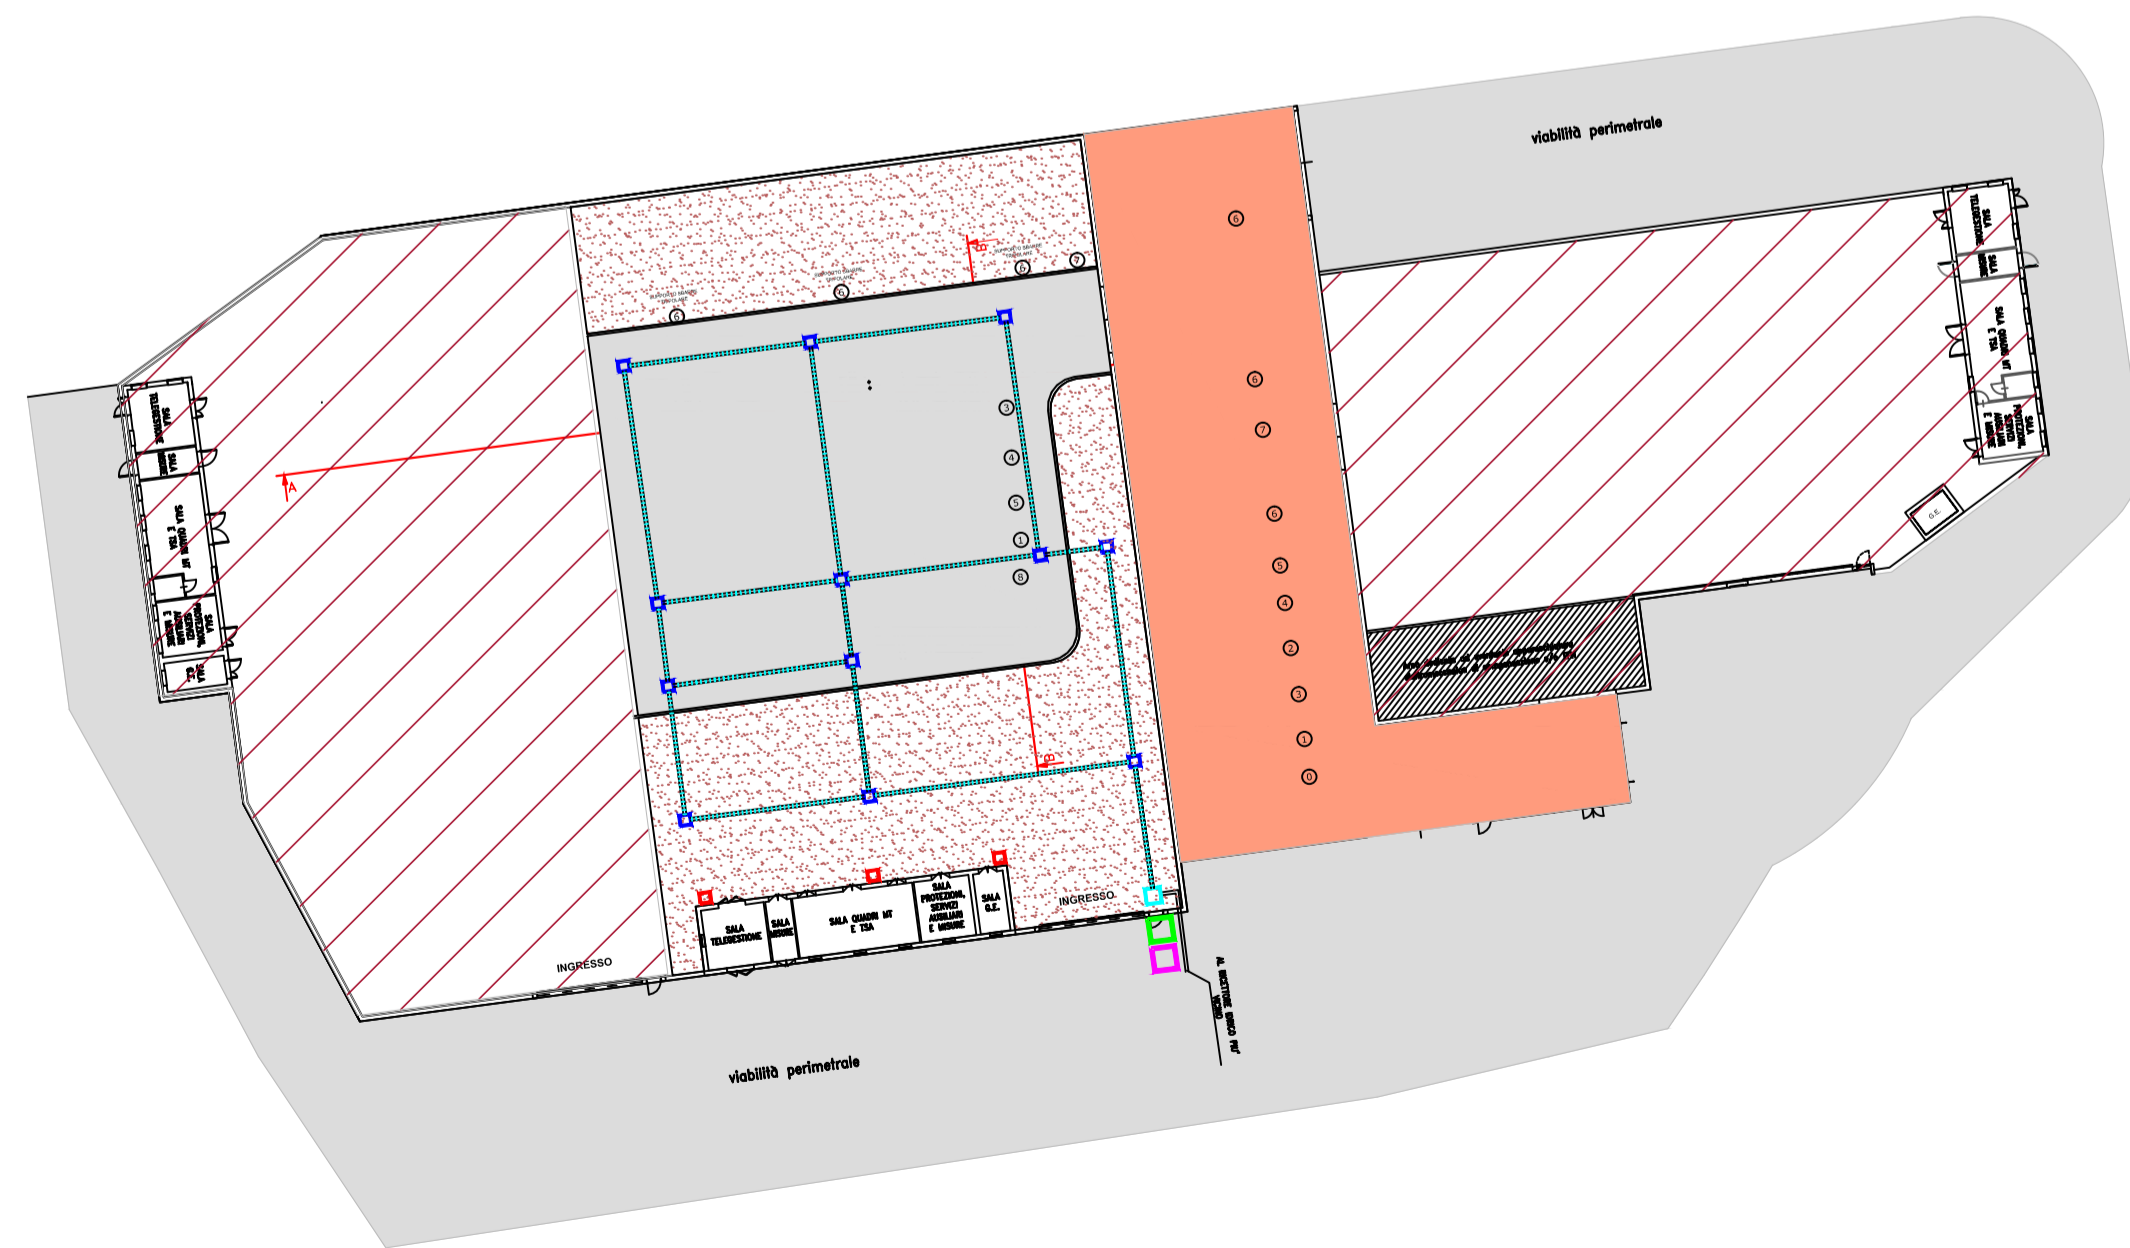


PLANIMETRIA PARTICOLAREGGIATA STAZIONE ELETTRICA DI TRASFORMAZIONE

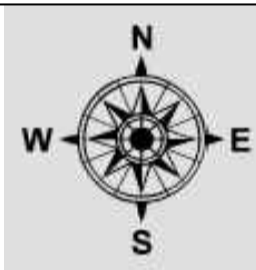

PARTICOLARE COSTRUTTIVO RECINZIONE

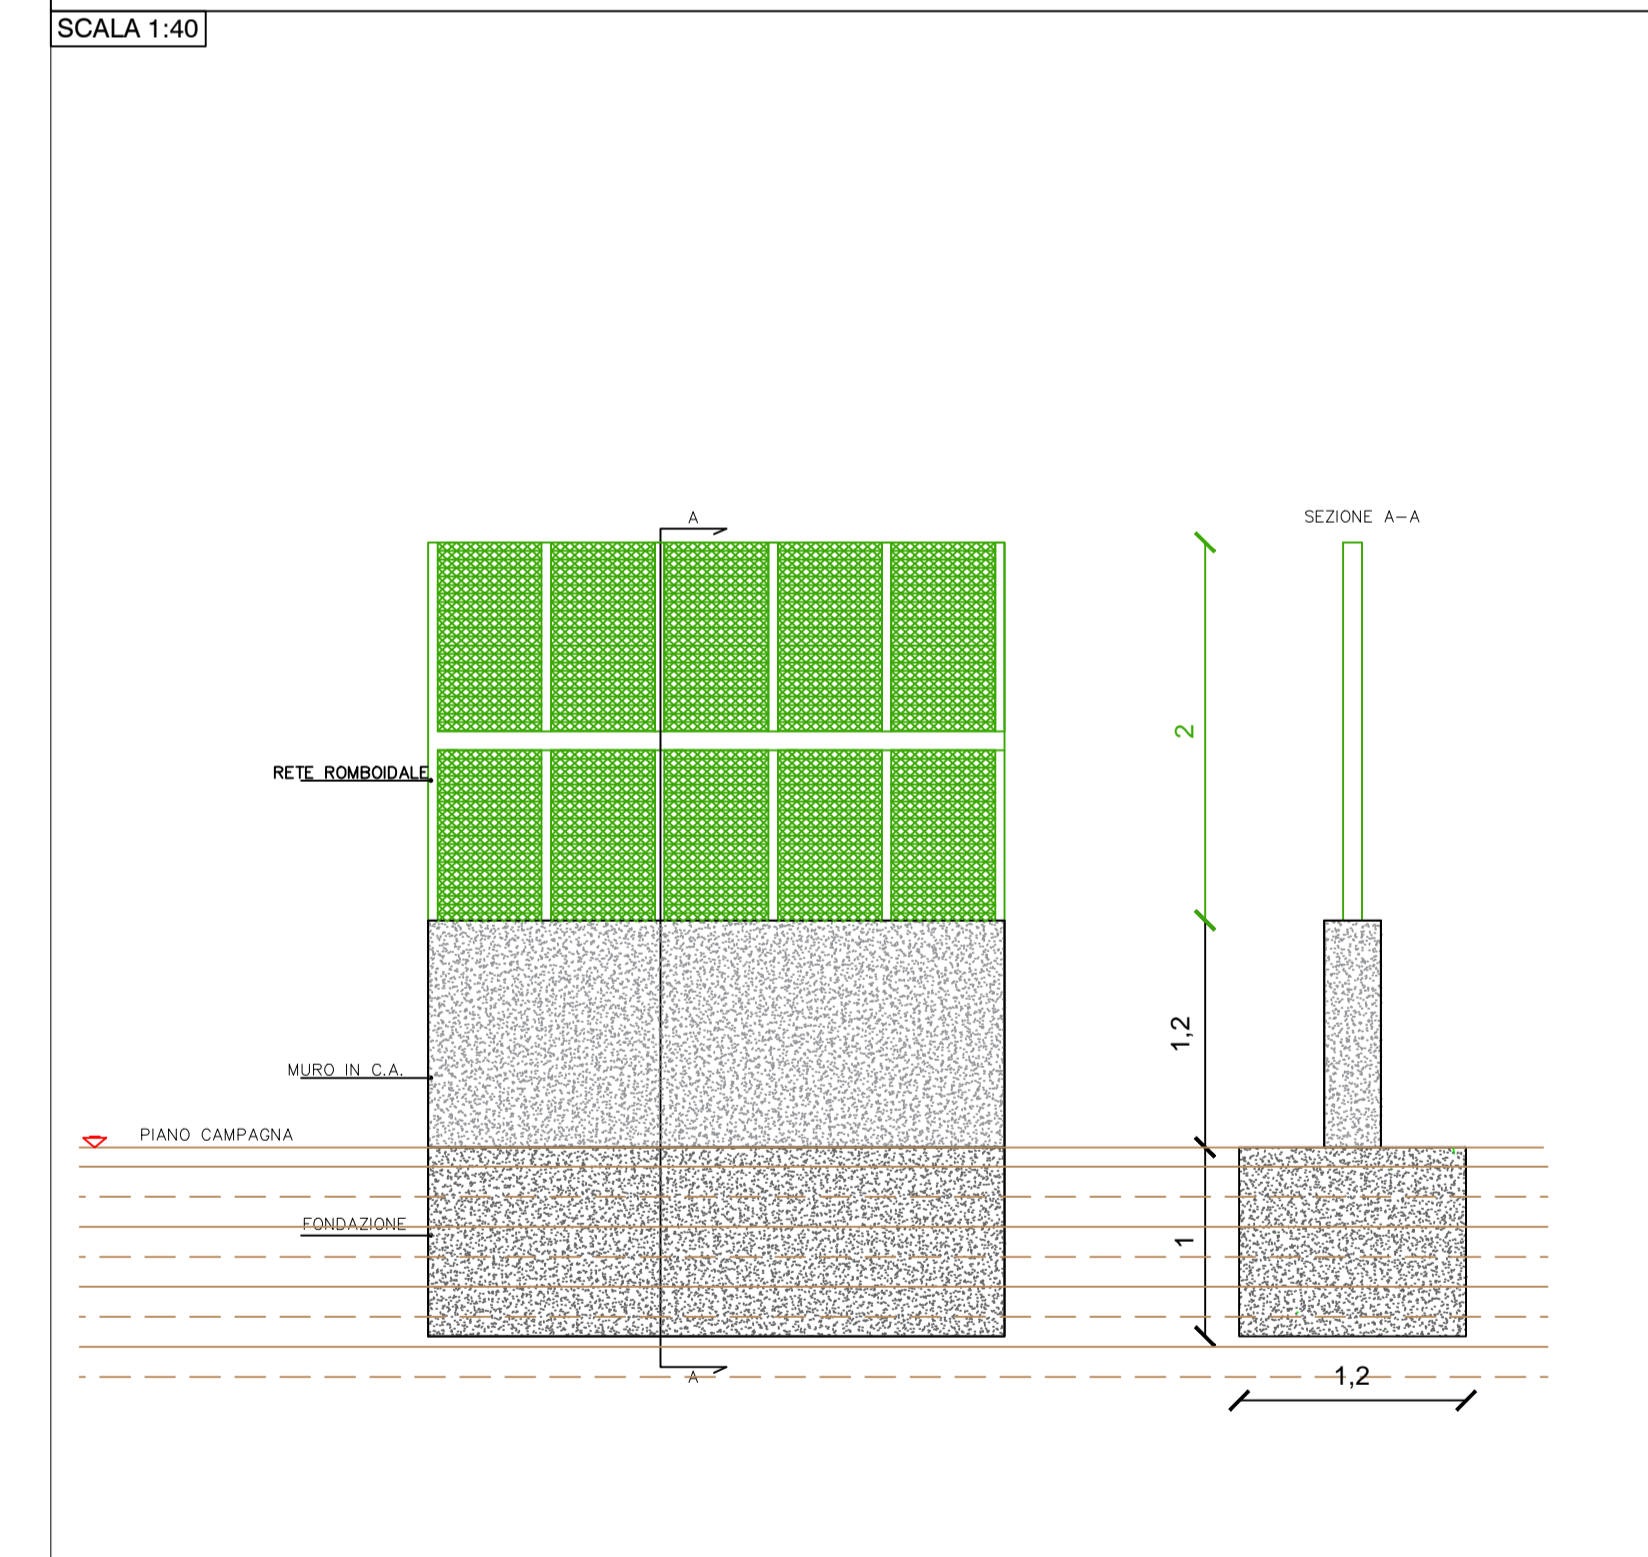

COMUNI DI BORGIA E SAN FLORO
PROVINCIA DI CATANZARO




PROGETTO DEFINITIVO PARCO EOLICO "E90"

TAVOLA: E90_EL_T10
SCALA: 1:500; 1:50; 1:40
FORMATO: A1
PARTICOLARI COSTRUTTIVI STAZIONE ELETTRICA DI TRASFORMAZIONE

COMMITTENTE :
ENERGIA LEVANTE s.r.l.
Via Luca Gauro n.9/11 - Regus Eair - Cap 00143 ROMA
P.VIA 10240591007 - BEA RM1219825 - energialevanteest@legalmail.it
SOCIETA' DEL GRUPPO

IL PROFESSIONISTA:
Ing. Rosario Mattace

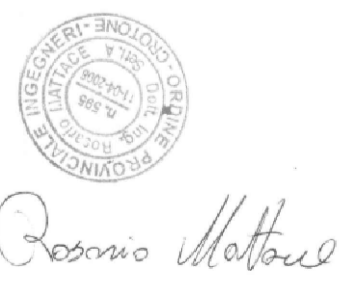

www.sserenewables.com Tel. +39 0654832107

N. REVISIONE	DATA REVISIONE	ELABORATO	CONTROLLATO	APPROVATO	NOTE
	19/05/2023			Ing. MERCURIO	

E' vietata la copia anche parziale del presente elaborato