PROSPETTO AA
Sezione Stallo Linea in cavo 150 kV
SE 380/150

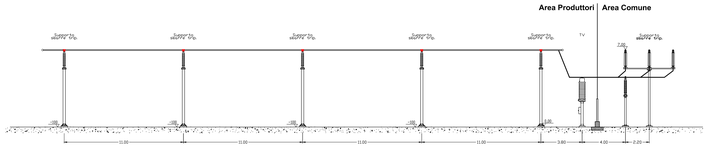

SEZIONE BB
STAZIONE DI PRODUZIONE E90
SE 30/150

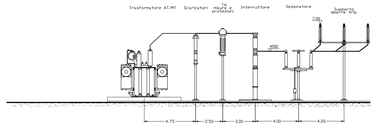

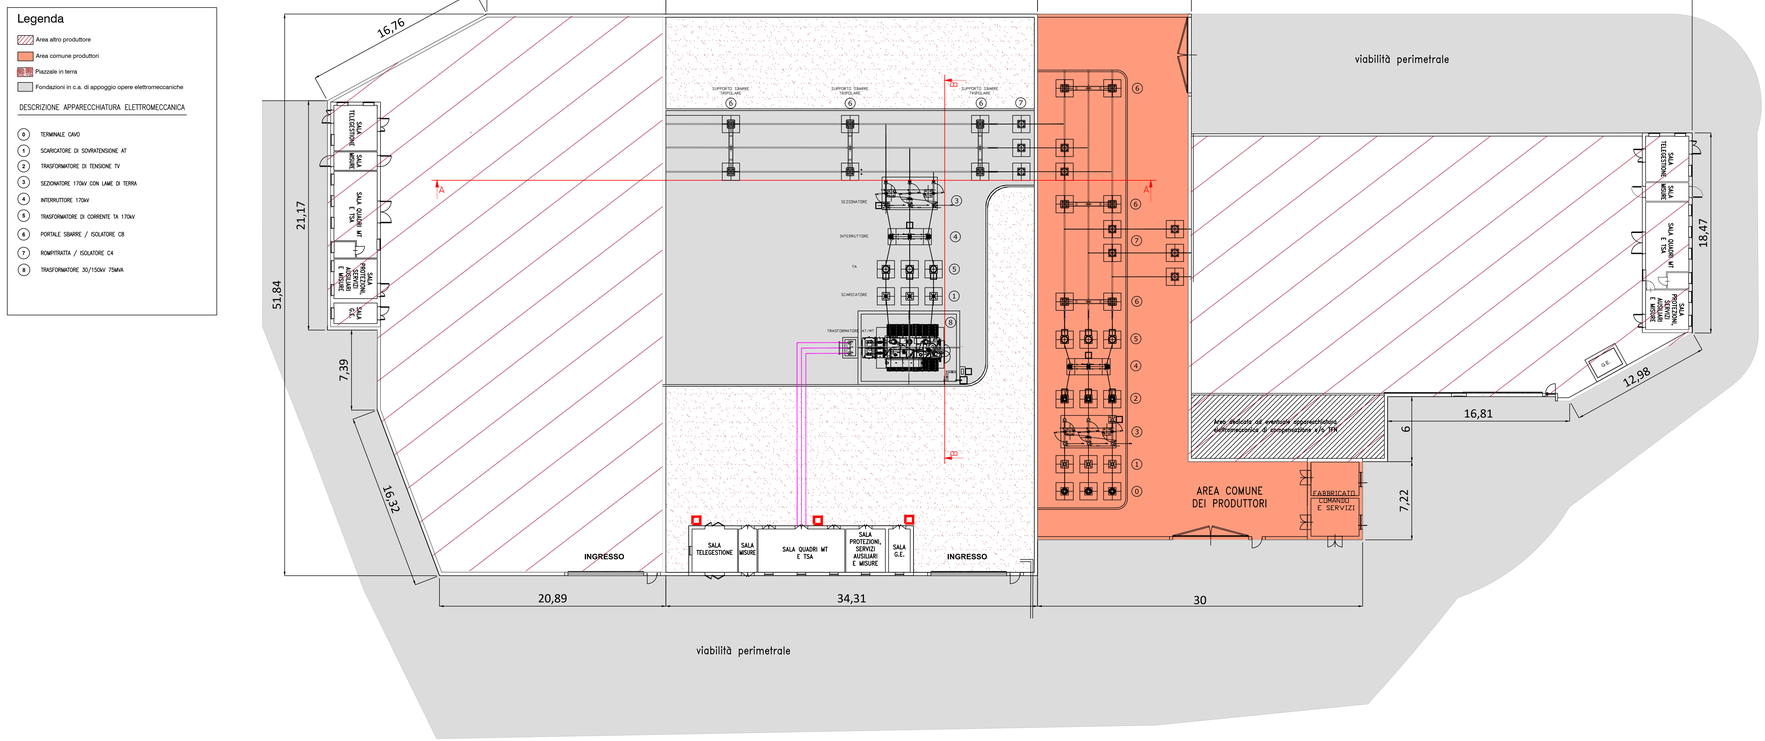

Legenda

- Area altro produttore
- Area comune produttori
- Piazzale in terra
- Fondazioni in c.a. di appoggio opere elettromeccaniche

DESCRIZIONE APPARECCHIATURA ELETTROMECCANICA

0	TERMINALE CAVO
1	SCARICATORE DI SOVRATENSIONE AT
2	TRASFORMATORE DI TENSIONE TV
3	SEZIONATORE 170kV CON LAME DI TERRA
4	INTERRUTTORE 170kV
5	TRASFORMATORE DI CORRENTE TA 170kV
6	PORTALE SBARRE / ISOLATORE CB
7	ROMPITRATTA / ISOLATORE C4
8	TRASFORMATORE 30/150kV 75MVA

COMUNI DI BORGIA E SAN FLORO

PROVINCIA DI CATANZARO

PROGETTO DEFINITIVO PARCO EOLICO "E90"

TAVOLA:E90_EL_T13

SCALA: 1:200;

FORMATO: A1.0

PIANTA E SEZIONI EQUIPAGGIAMENTO STAZIONE ELETTRICA DI TRASFORMAZIONE

COMMITTENTE :
ENERGIA LEVANTE s.r.l.
Via Luca Gaurico n.9/11 - Regus Eur - Cap 00143 ROMA
P.IVA 10240591007 - REA RM1219825 - energialevantesrl@legalmail.it
SOCIETA' DEL GRUPPO

sse Renewables | For a better world of energy

www.ssereneweables.com Tel. +39 0654832107

IL PROFESSIONISTA:

Ing.Rosario Mattace

Mattace Rosario 03.08.2023 11:50:16 GMT+01:00

N. REVISIONE	DATA REVISIONE	ELABORATO	CONTROLLATO	APPROVATO	NOTE
	19/05/2023			Ing. MERCURIO	

E' vietata la copia anche parziale del presente elaborato