

COMUNI DI BORGIA E SAN FLORO

PROVINCIA DI CATANZARO



PROGETTO DEFINITIVO PARCO EOLICO "E90"

TAVOLA: E90_AMB_T01.4
 SCALA: 1:4000
 FORMATO: A3.1

PROGETTO IMPIANTO EOLICO SU PIANO STRUTTURALE ASSOCIATO DI CORTALE AMARONI BORGIA, CARAFFA, GIRIFALCO, SAN FLORO, SETTINGIANO-AMBITI NON URBANIZZABILI AGRICOLTURA TAVOLA 4 DI 4

COMMITTENTE :
 ENERGIA LEVANTE s.r.l.
 Via Luca Gaucico n.9/11 - Regus Eur - Cap 00143 ROMA
 P.IVA 10240591007 - REA RM1219825 - enegialelevantesrl@legalmail.it
 SOCIETA' DEL GRUPPO

IL PROFESSIONISTA:
 Ing. Rosario Mattace




www.sserenewables.com Tel. +39 0654832107

N. REVISIONE	DATA REVISIONE	ELABORATO	CONTROLLATO	APPROVATO	NOTE
	19/05/2023			Ing. MERCURIO	

E' vietata la copia anche parziale del presente elaborato

Legenda

- Aerogeneratore in progetto
- Pilinto di fondazione
- Piazzola definitiva
- Area rinaturalizzata con essenze vegetali autoctone
- Allargamento definitivo strade esistenti
- Strade di nuova costruzione 6m con cunette
- Strade esistenti da adeguare
- Ingombro aereo aerogeneratori-Raggio 85m
- Cabina di raccolta e control room
- Trincea in fase di esercizio
- Terrapieno in fase di esercizio

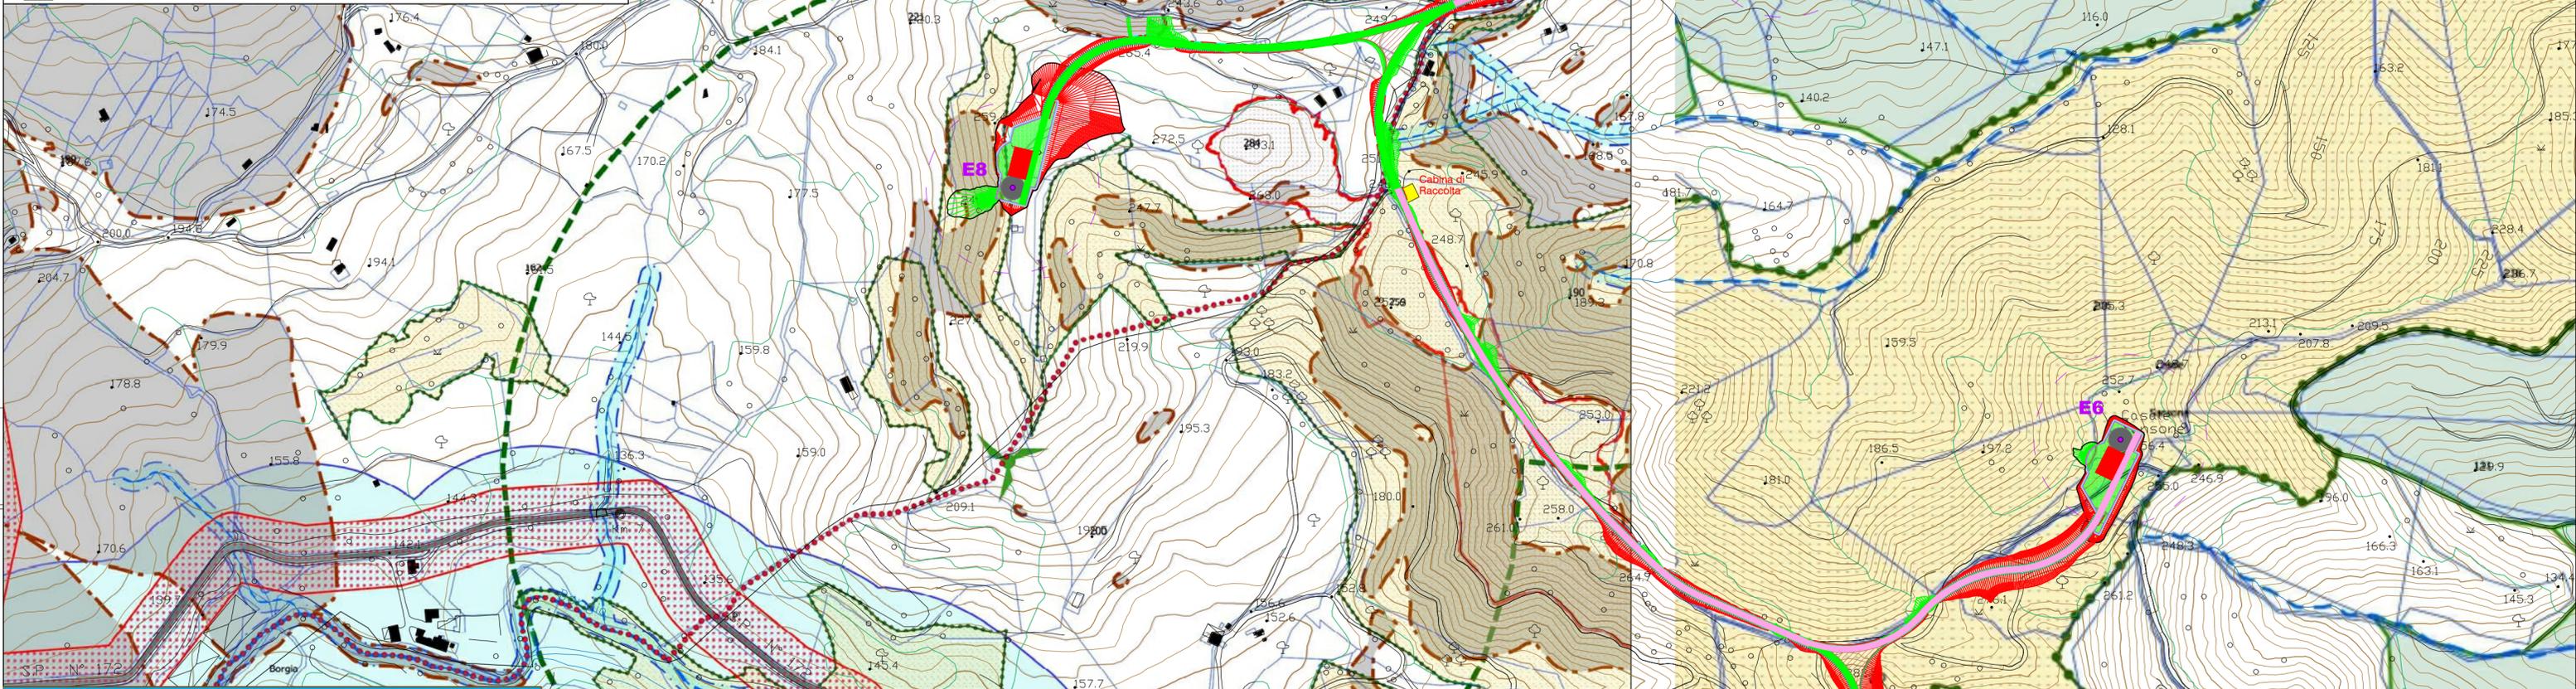

DISPOSIZIONE SPAZIALE TAVOLE

Legenda PSA

FATTIBILITA' AMBITI NON URBANIZZABILI - AGRICOLTURA

- E1 COLTURE SPECIALIZZATE TIPICHE E PROTETTE
- E2 COLTURE SPECIALIZZATE
- E4 AREE BOGGATE O DA BARRAGGIORE
- E5 ALTO VALORE PREPAESAGISTICO E INT. AMBIENTALE
- E6 SICIL. BIFALTO VALORE PREPAESAGISTICO
- E7 AMBITI TERRENI ADDEGATI

