

COMUNI DI BORGIA E SAN FLORO

PROVINCIA DI CATANZARO



PROGETTO DEFINITIVO PARCO EOLICO "E90"

TAVOLA: E90_AMB_T04.1
 SCALA: 1:500.000;1:100.000
 FORMATO: A3.1


PROGETTO IMPIANTO EOLICO SU PIANO TERRITORIALE DI COORDINAMENTO PROVINCIALE(P.T.C.P.)DELLA PROVINCIA DI CATANZARO-INFRASTRUTTURE VIARIE

COMMITTENTE:
ENERGIA LEVANTE s.r.l.
 via Luca Gaurico n.9/11 - Regus Eur - Cap 00143 Roma
 P.Iva 10240591007 - REA RM1219825 - energialevantesrl@legalmail.it
 SOCIETA' DEL GRUPPO



www.sserenewables.com Tel. +39 0654832107


IL PROFESSIONISTA:
 Ing. Rosario Mattace



N. REVISIONE	DATA REVISIONE	ELABORATO	CONTROLLATO	APPROVATO	NOTE
	19/05/2023			Ing. Mercurio	


E' vietata la copia anche parziale del presente elaborato

Quadro di unione P.T.C.P. Provincia di Catanzaro - Atlante degli Ambiti Territoriali Scala 1:500.000

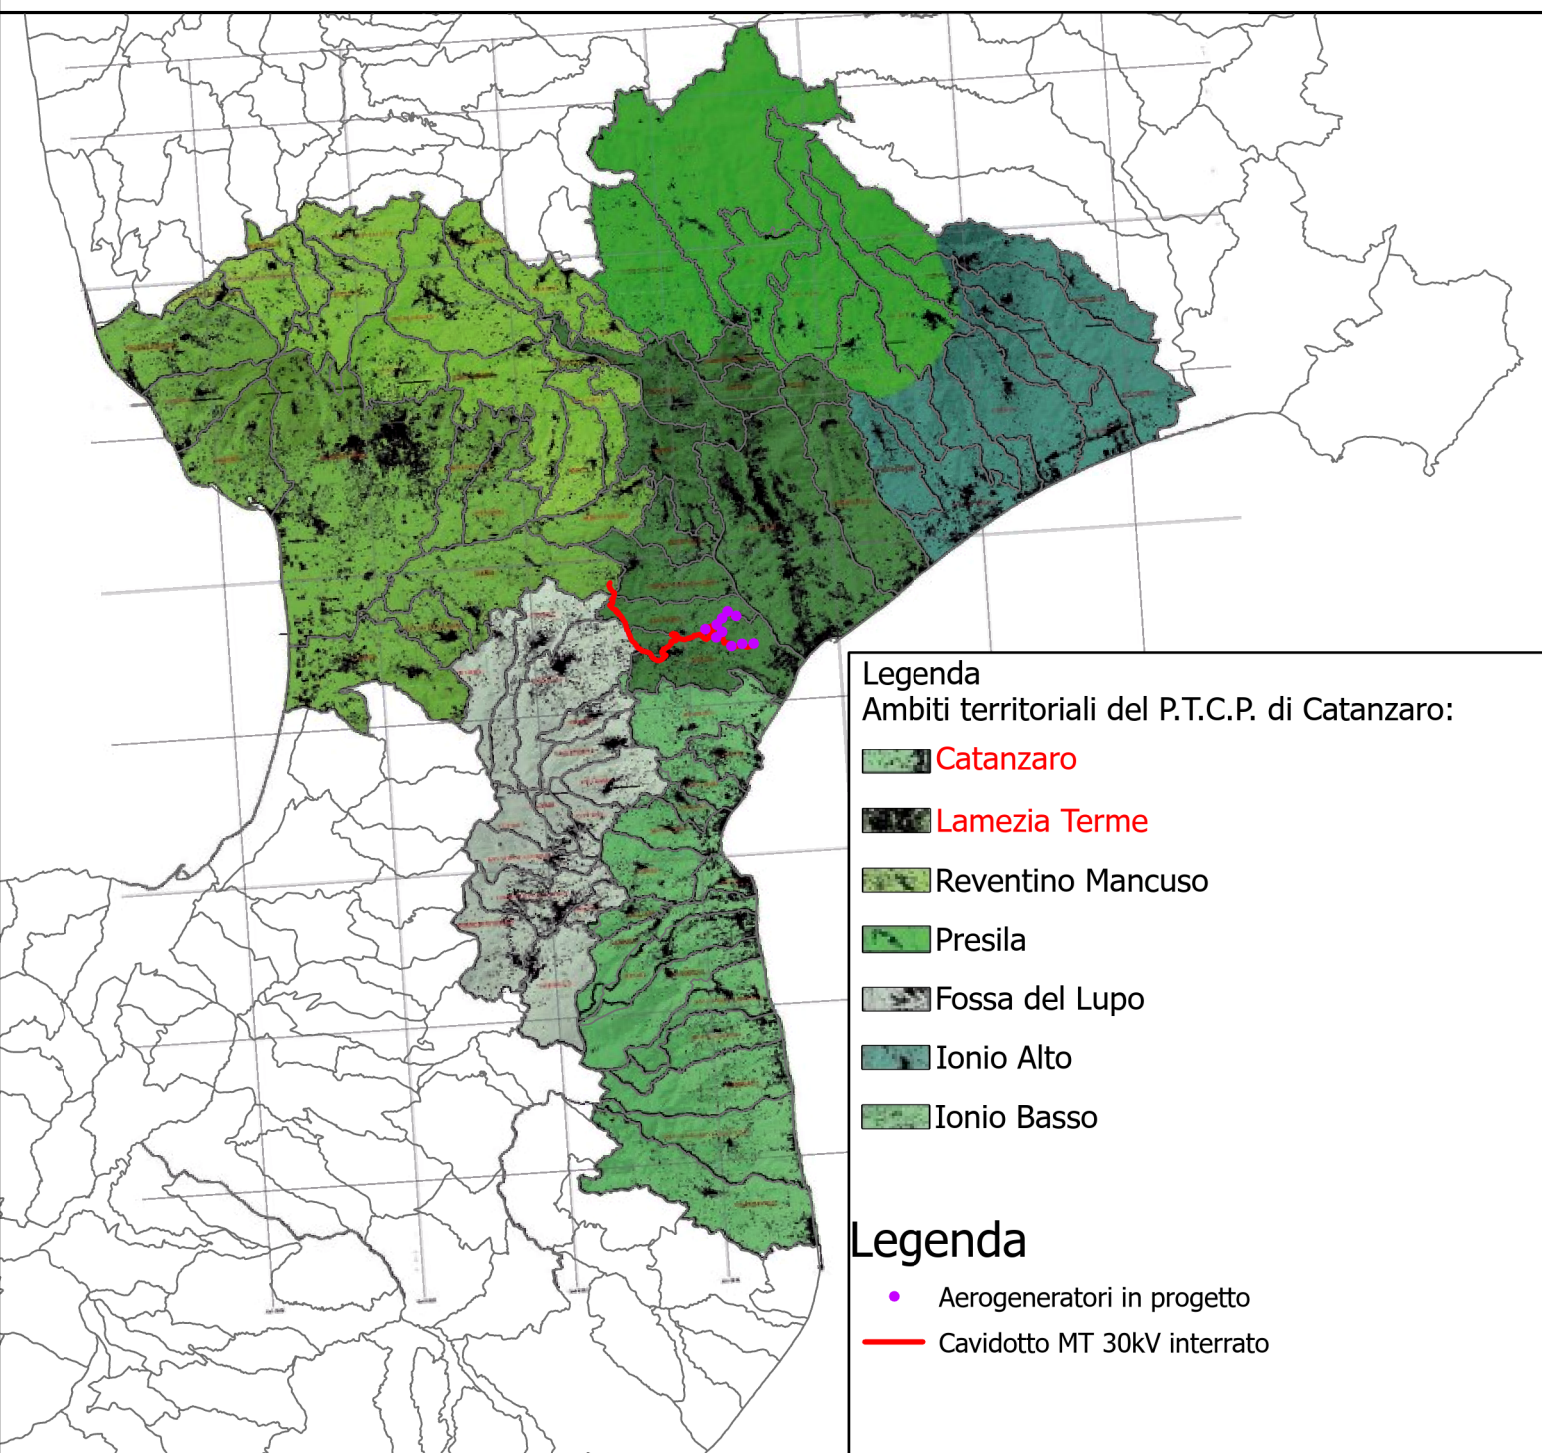

- Legenda**
 Ambiti territoriali del P.T.C.P. di Catanzaro:
- Catanzaro
 - Lamezia Terme
 - Reventino Mancuso
 - Presila
 - Fossa del Lupo
 - Ionio Alto
 - Ionio Basso
- Legenda**
- Aerogeneratori in progetto
 - Cavidotto MT 30kV interrato

P.T.C.P. Provincia di Catanzaro - Piano della Mobilità e delle Infrastrutture - Infrastrutture Viarie Scala 1:100.000

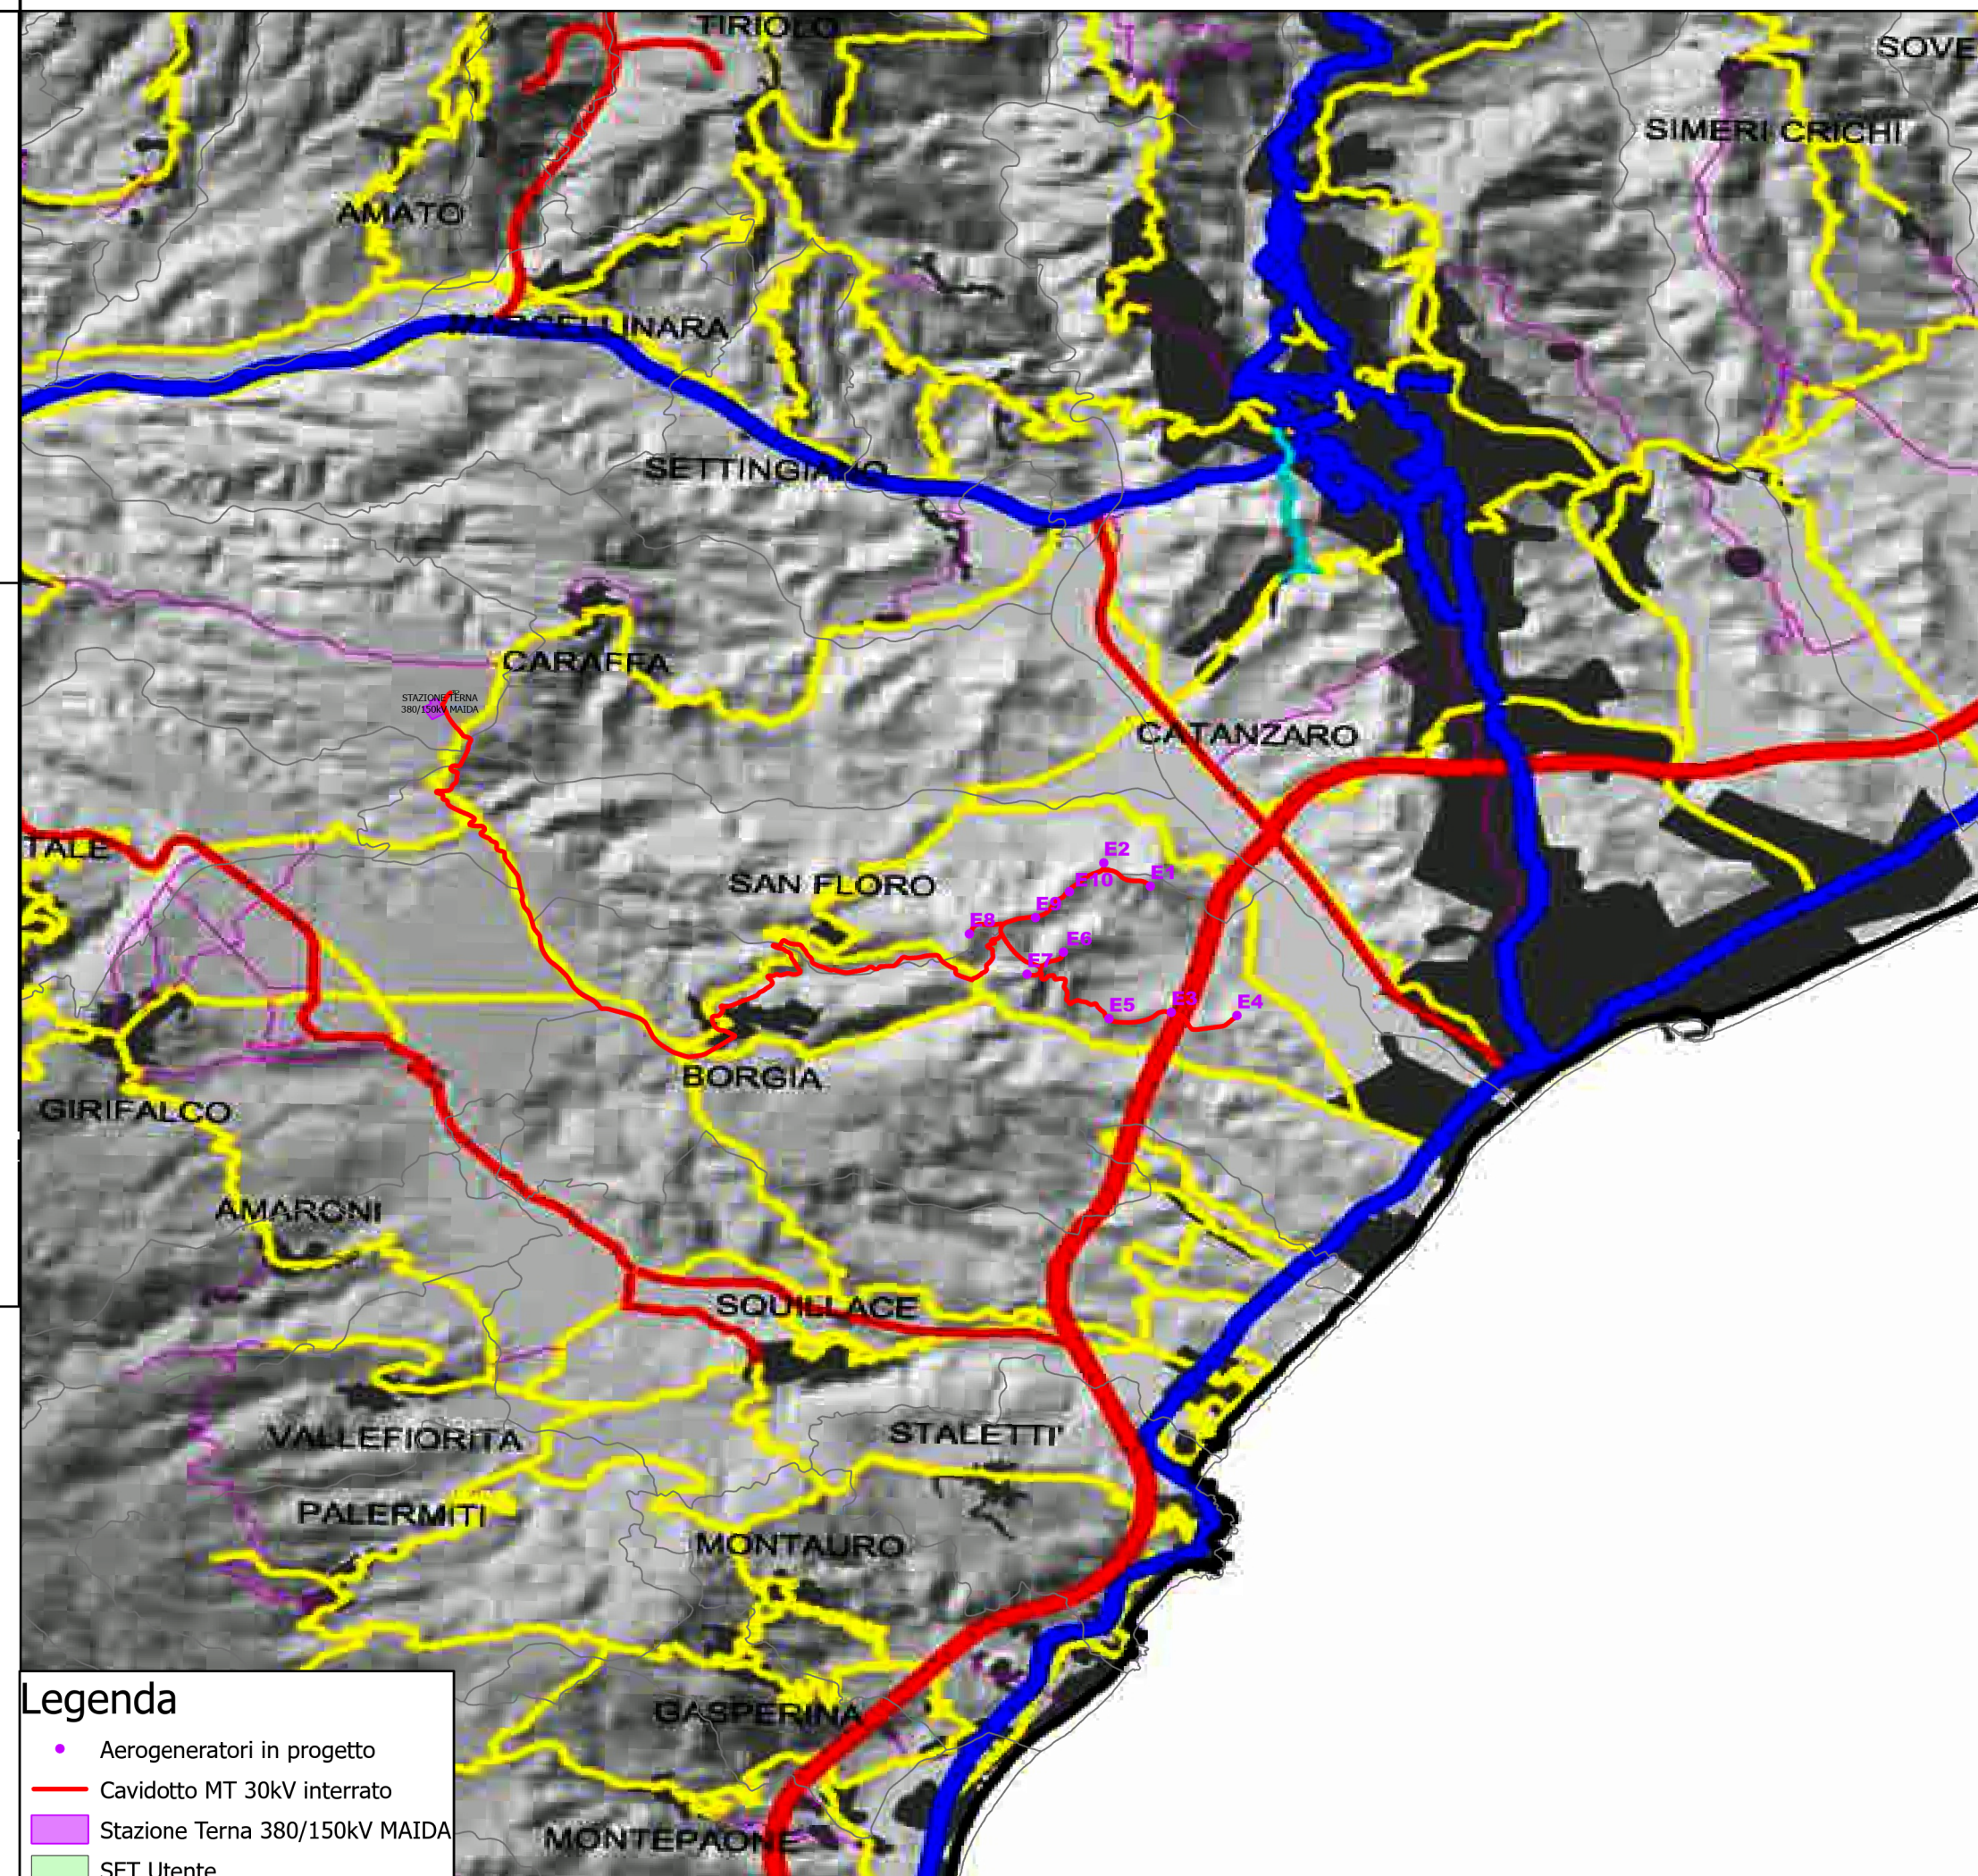

LEGENDA

- AUTOSTRADE
- STRADE STATALI
- STRADE PROVINCIALI
- STRADE MINORI
- STRADE IN PREVISIONE

- Legenda**
- Aerogeneratori in progetto
 - Cavidotto MT 30kV interrato
 - Stazione Terna 380/150kV MAIDA
 - SET Utente