

COMUNI DI BORGIA E SAN FLORO
 PROVINCIA DI CATANZARO



PROGETTO DEFINITIVO PARCO EOLICO "E90"

TAVOLA: E90_AMB_T07.3

SCALA: 1:10000

FORMATO: A3.1

PROGETTO IMPIANTO EOLICO IN ESERCIZIO SU ORTOFOTO
 E PIANO DI GESTIONE RISCHIO ALLUVIONE (P.G.R.A.)
 TAVOLA 3 DI 3

COMMITTENTE:
 ENERGIA LEVANTE s.r.l.
 via Luca Gaurico n.9/11 - Regus Eur - Cap 00143 Roma
 P.Iva 10240591007 - REA RM1219825 - energialevantestrl@legalmail.it
 SOCIETA' DEL GRUPPO



IL PROFESSIONISTA:


Ing. Rosario Mattace



Rosario Mattace

N. REVISIONE	DATA REVISIONE	ELABORATO	CONTROLLATO	APPROVATO	NOTE
	19/05/2023			Ing. Mercurio	

E' vietata la copia anche parziale del presente elaborato

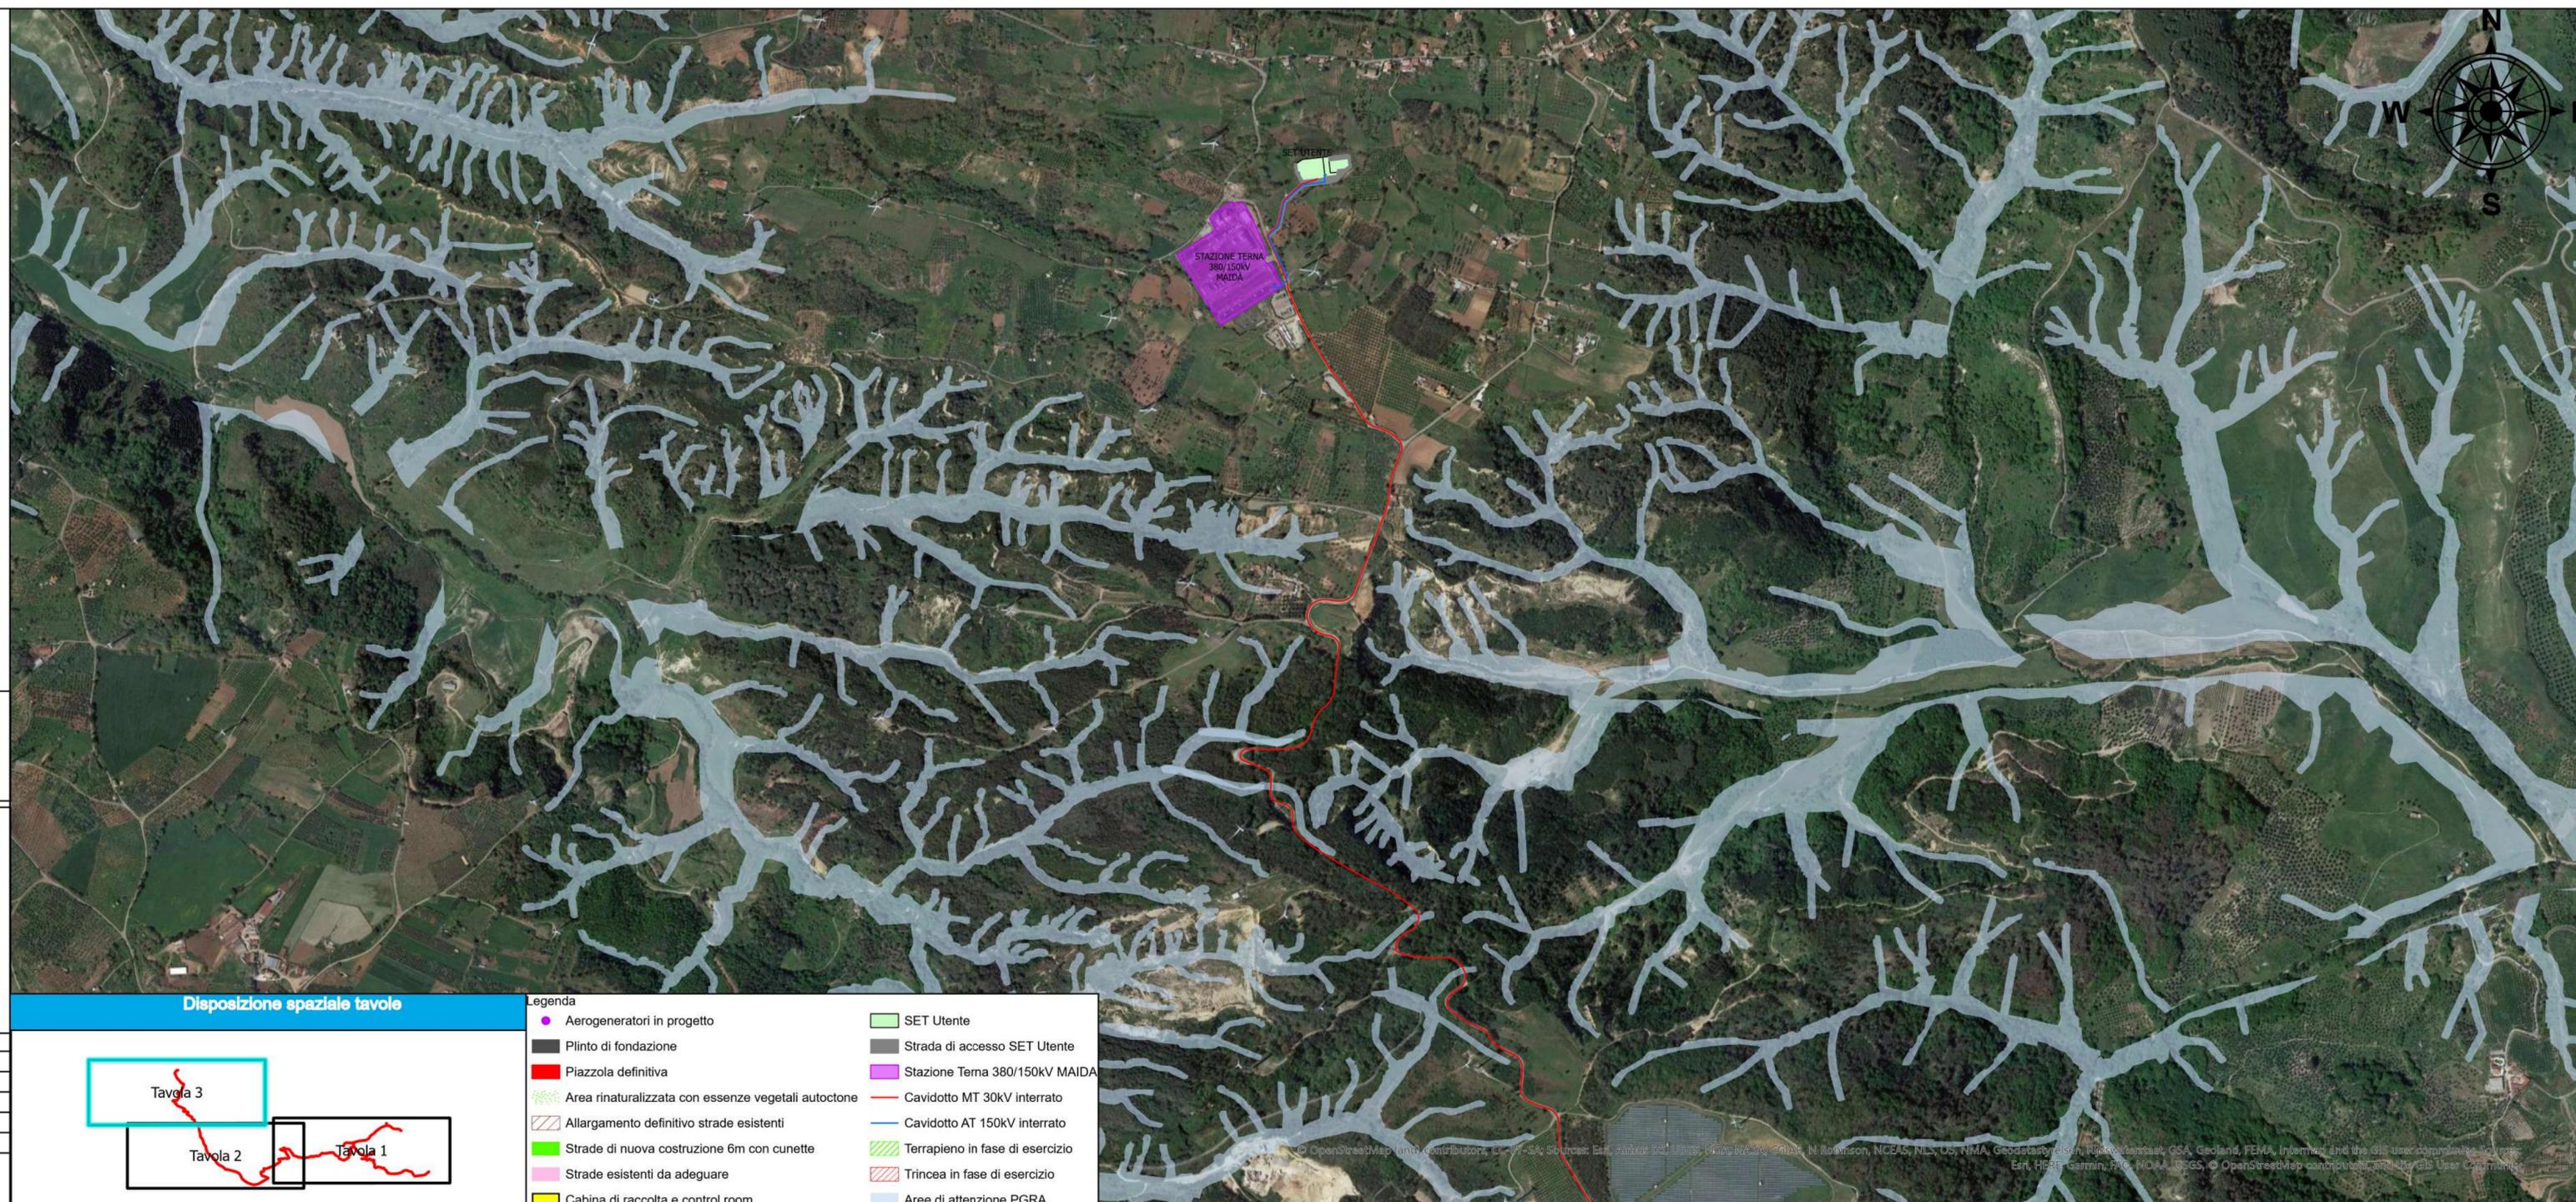

Disposizione spaziale tavole



- Legenda**
- Aerogeneratori in progetto
 - Plinto di fondazione
 - Piazzola definitiva
 - Area rinaturalizzata con essenze vegetali autoctone
 - Allargamento definitivo strade esistenti
 - Strade di nuova costruzione 6m con cunette
 - Strade esistenti da adeguare
 - Cabina di raccolta e control room
 - SET Utente
 - Strada di accesso SET Utente
 - Stazione Terma 380/150KV MAIDA
 - Cavidotto MT 30kV interrato
 - Cavidotto AT 150kV interrato
 - Terrapieno in fase di esercizio
 - Trincea in fase di esercizio
 - Aree di attenzione PGRA