

# COMUNI DI BORGIA E SAN FLORO

## PROVINCIA DI CATANZARO



### PROGETTO DEFINITIVO PARCO EOLICO "E90"

TAVOLA: E90\_AMB\_T09

SCALA: 1:200000

FORMATO: A2.1

PROGETTO IMPIANTO EOLICO SU RETE ECOLOGICA REGIONALE (R.E.R.)

COMMITTENTE:  
**ENERGIA LEVANTE s.r.l.**  
 via Luca Gaurico n.9/11 - Regus Eur - Cap 00143 Roma  
 P.Iva 10240591007 - REA RM1219825 - energialevantesrl@legalmail.it  
 SOCIETA' DEL GRUPPO

IL PROFESSIONISTA:


Ing. Rosario Mattace



*Rosario Mattace*



www.sserenewables.com Tel. +39 0654832107

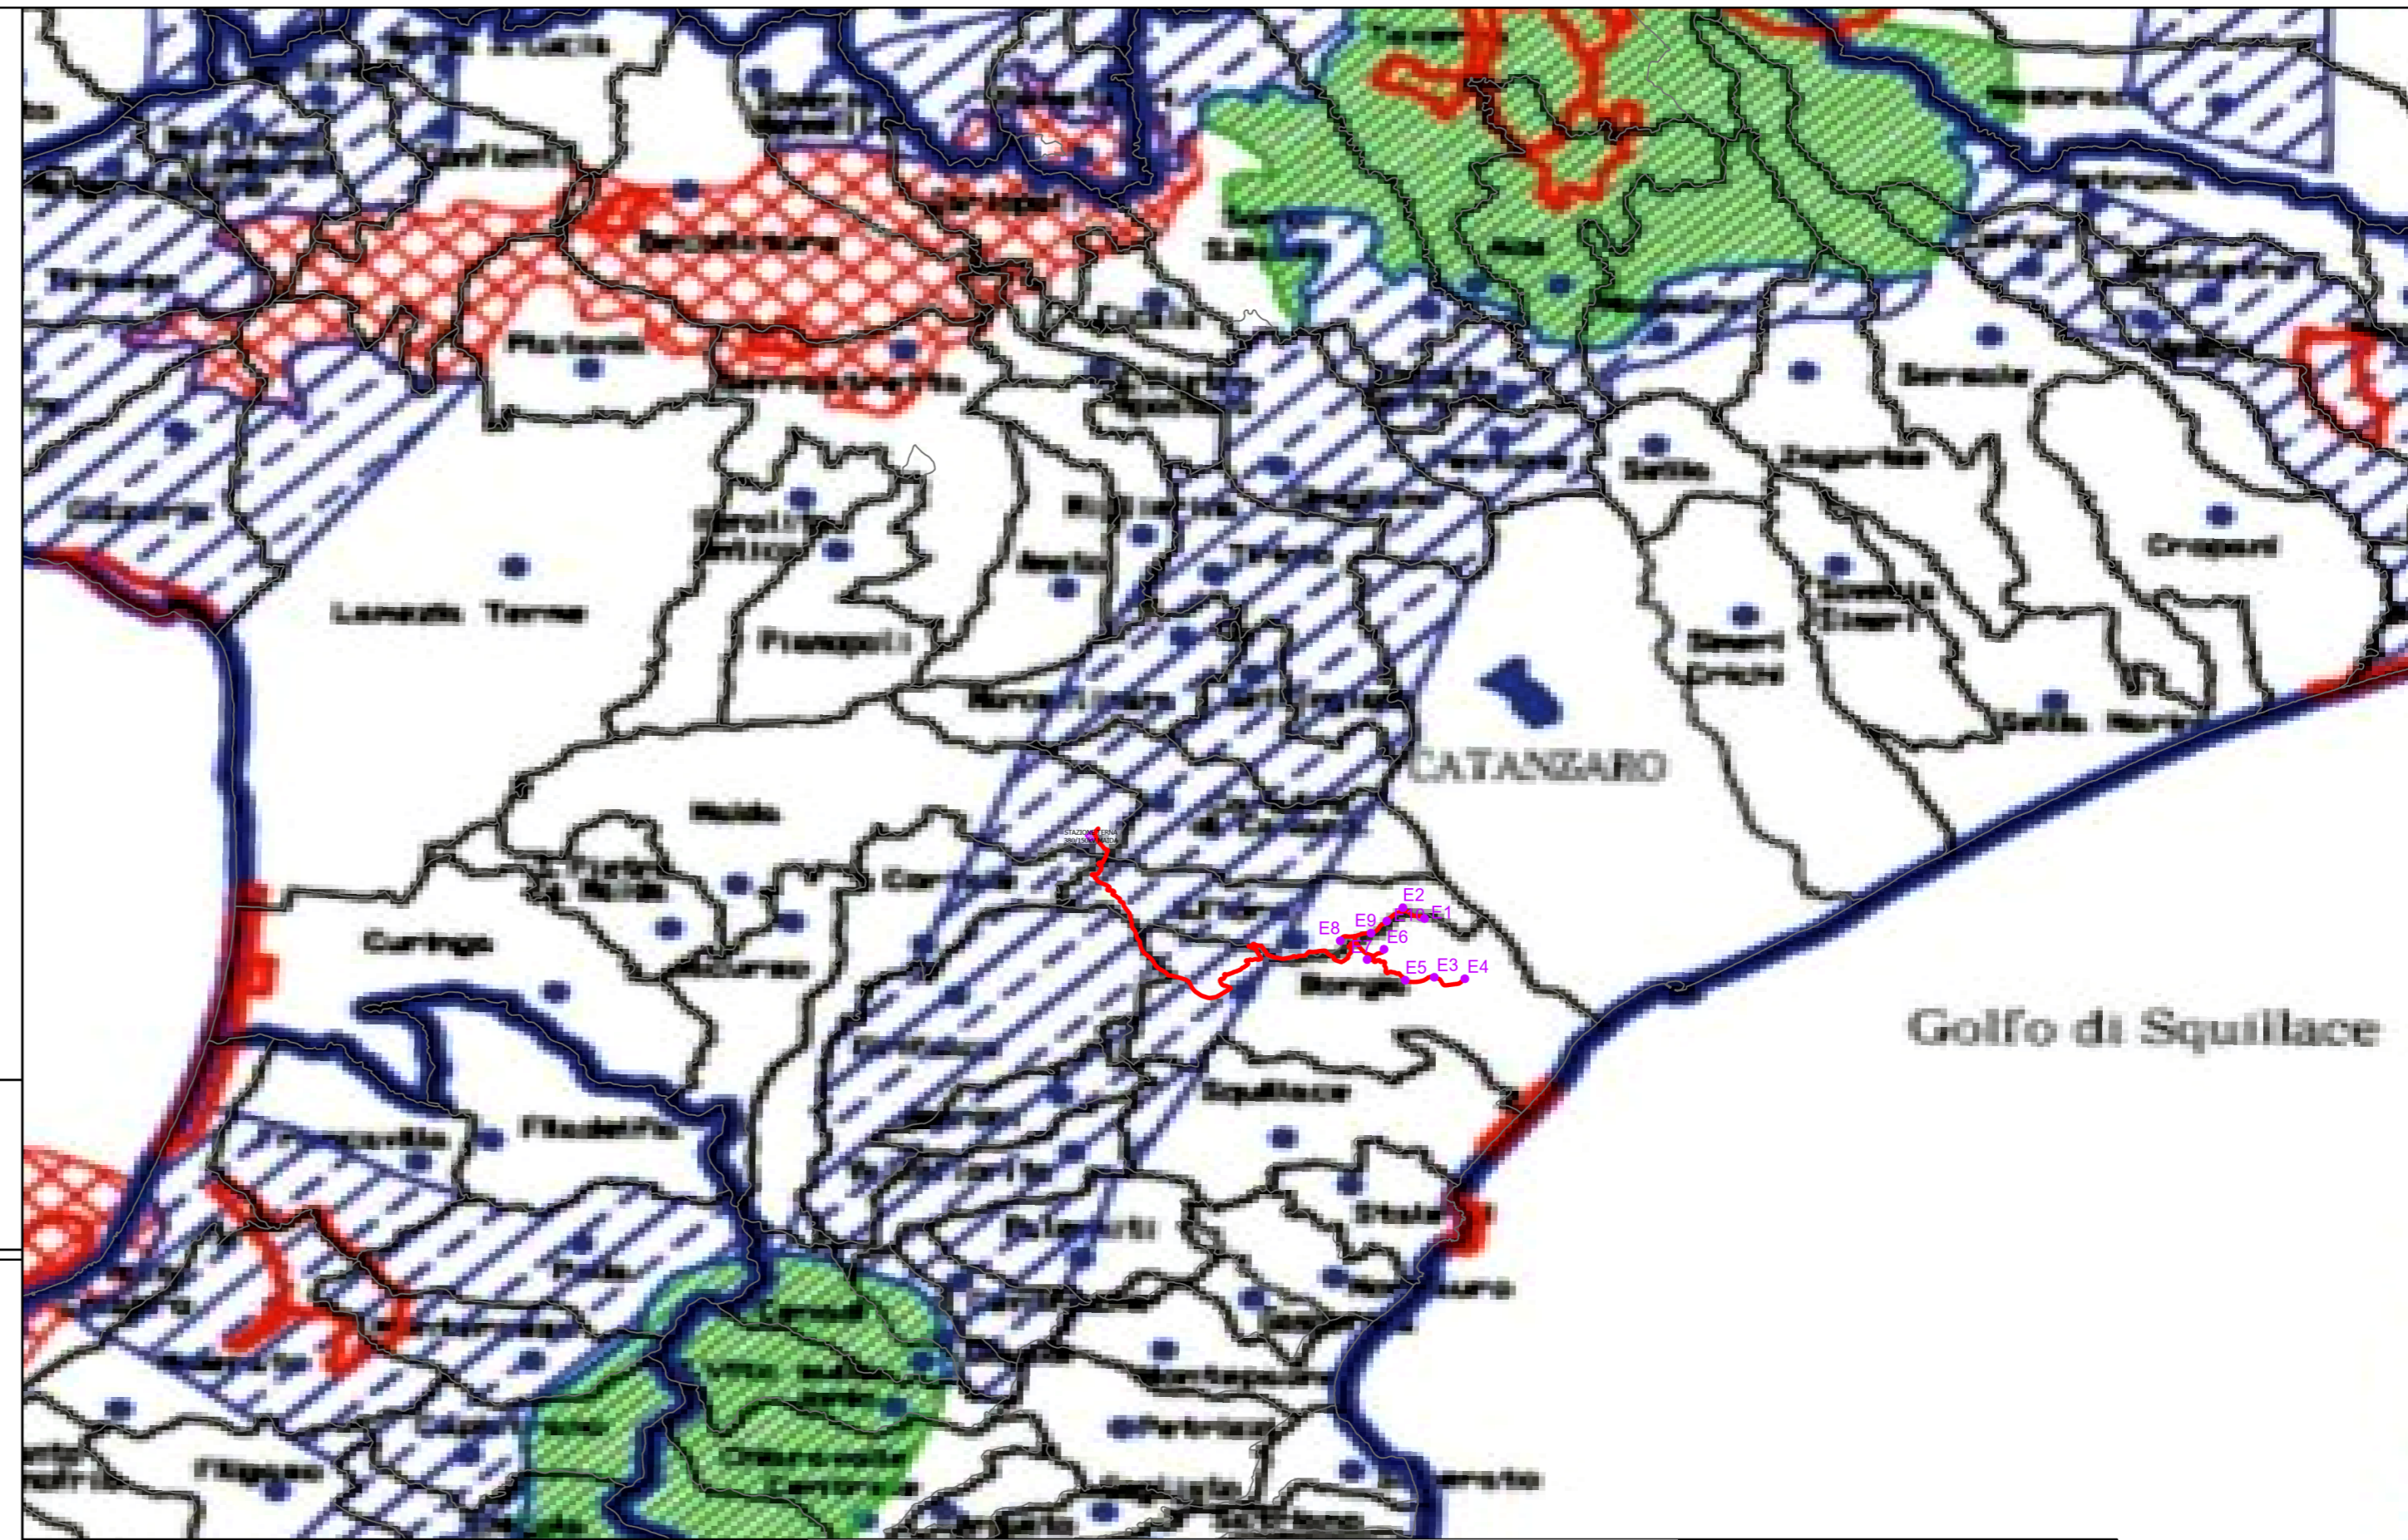

### Legenda

- Aerogeneratori in progetto
- Cavidotto MT 30kV interrato
- Stazione Terna 380/150kV MAIDA

- PARCHI ESISTENTI
- RISERVE MARINE ESISTENTI
- PARCHI DI NUOVA ISTITUZIONE
- ▨ CORRIDOI ECOLOGICI
- AREE SIC - ZPS
- SISTEMA DELLE FIUMARE
- CONFINI AMMINISTRATIVI COMUNALI

N. REVISIONE	DATA REVISIONE	ELABORATO	CONTROLLATO	APPROVATO	NOTE
	19/05/2023			Ing. Mercurio	

E' vietata la copia anche parziale del presente elaborato