



LAYOUT DI IMPIANTO - SCALA 1:2000

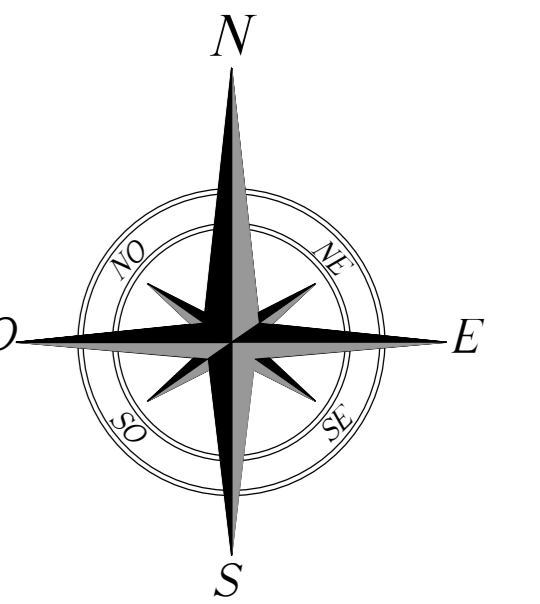

Aree di esclusione per eccessiva pendenza
 Tracker monoassiale 1x28 con moduli Trina Solar da 670 Wp
 Strada perimetrale
 Fascia di mitigazione

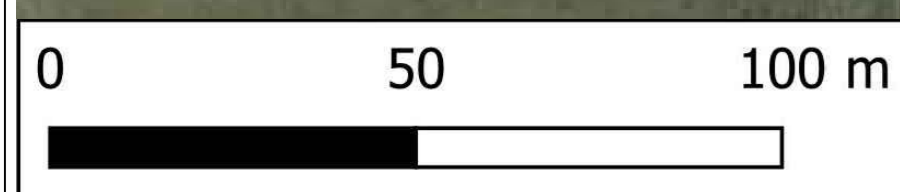

COMUNE DI ENNA
Provincia di Enna

ISTANZA di Valutazione di Impatto Ambientale Nazionale,
ai sensi del D.L. 92/2021 e del D.lgs 152/2006 e s.m.i.

GRANATO NEW ENERGY S.r.l.
Piazza Cavour 19
00193 Roma (RM)

REALIZZAZIONE di Impianto Fotovoltaico a Terra, Connesso alla RTN
di Potenza pari a 50,501 MWp

Progettazione
FARENTI S.r.l.
Via Don Giuseppe Corda, snc
03030 Santopadre (FR)
Tel. 07761805460 Fax 07761800135
P.iva 0269095060
Ing. Piero Farenti

Codice documento Titolo documento

VIA.TAV1.2 **LAYOUT DI IMPIANTO SU ORTOFOTO**

Revisione Elaborato

N. REV.	DATA REV.	DESCRIZIONE REVISIONE	REDAZIONE	APPROVAZIONE
0	Marzo 2023	Prima emissione	Ing. Andrea Farenti	Ing. Piero Farenti