
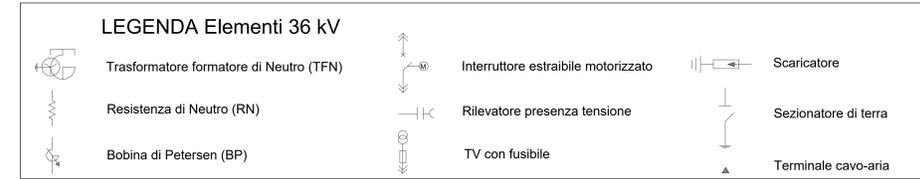
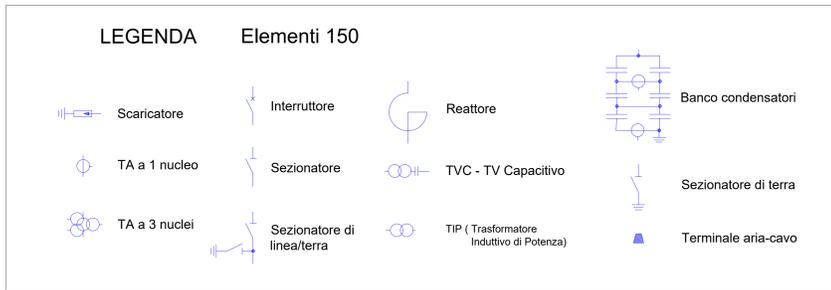



Inserimento in Entra-Esce

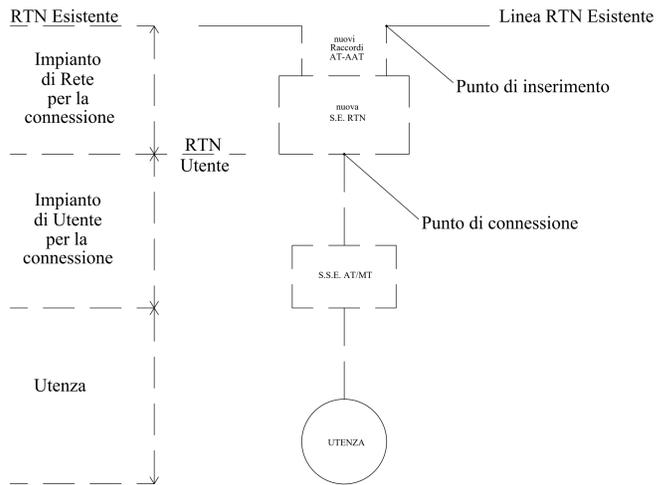

Compensazione A

Compensazione C

Compensazione B

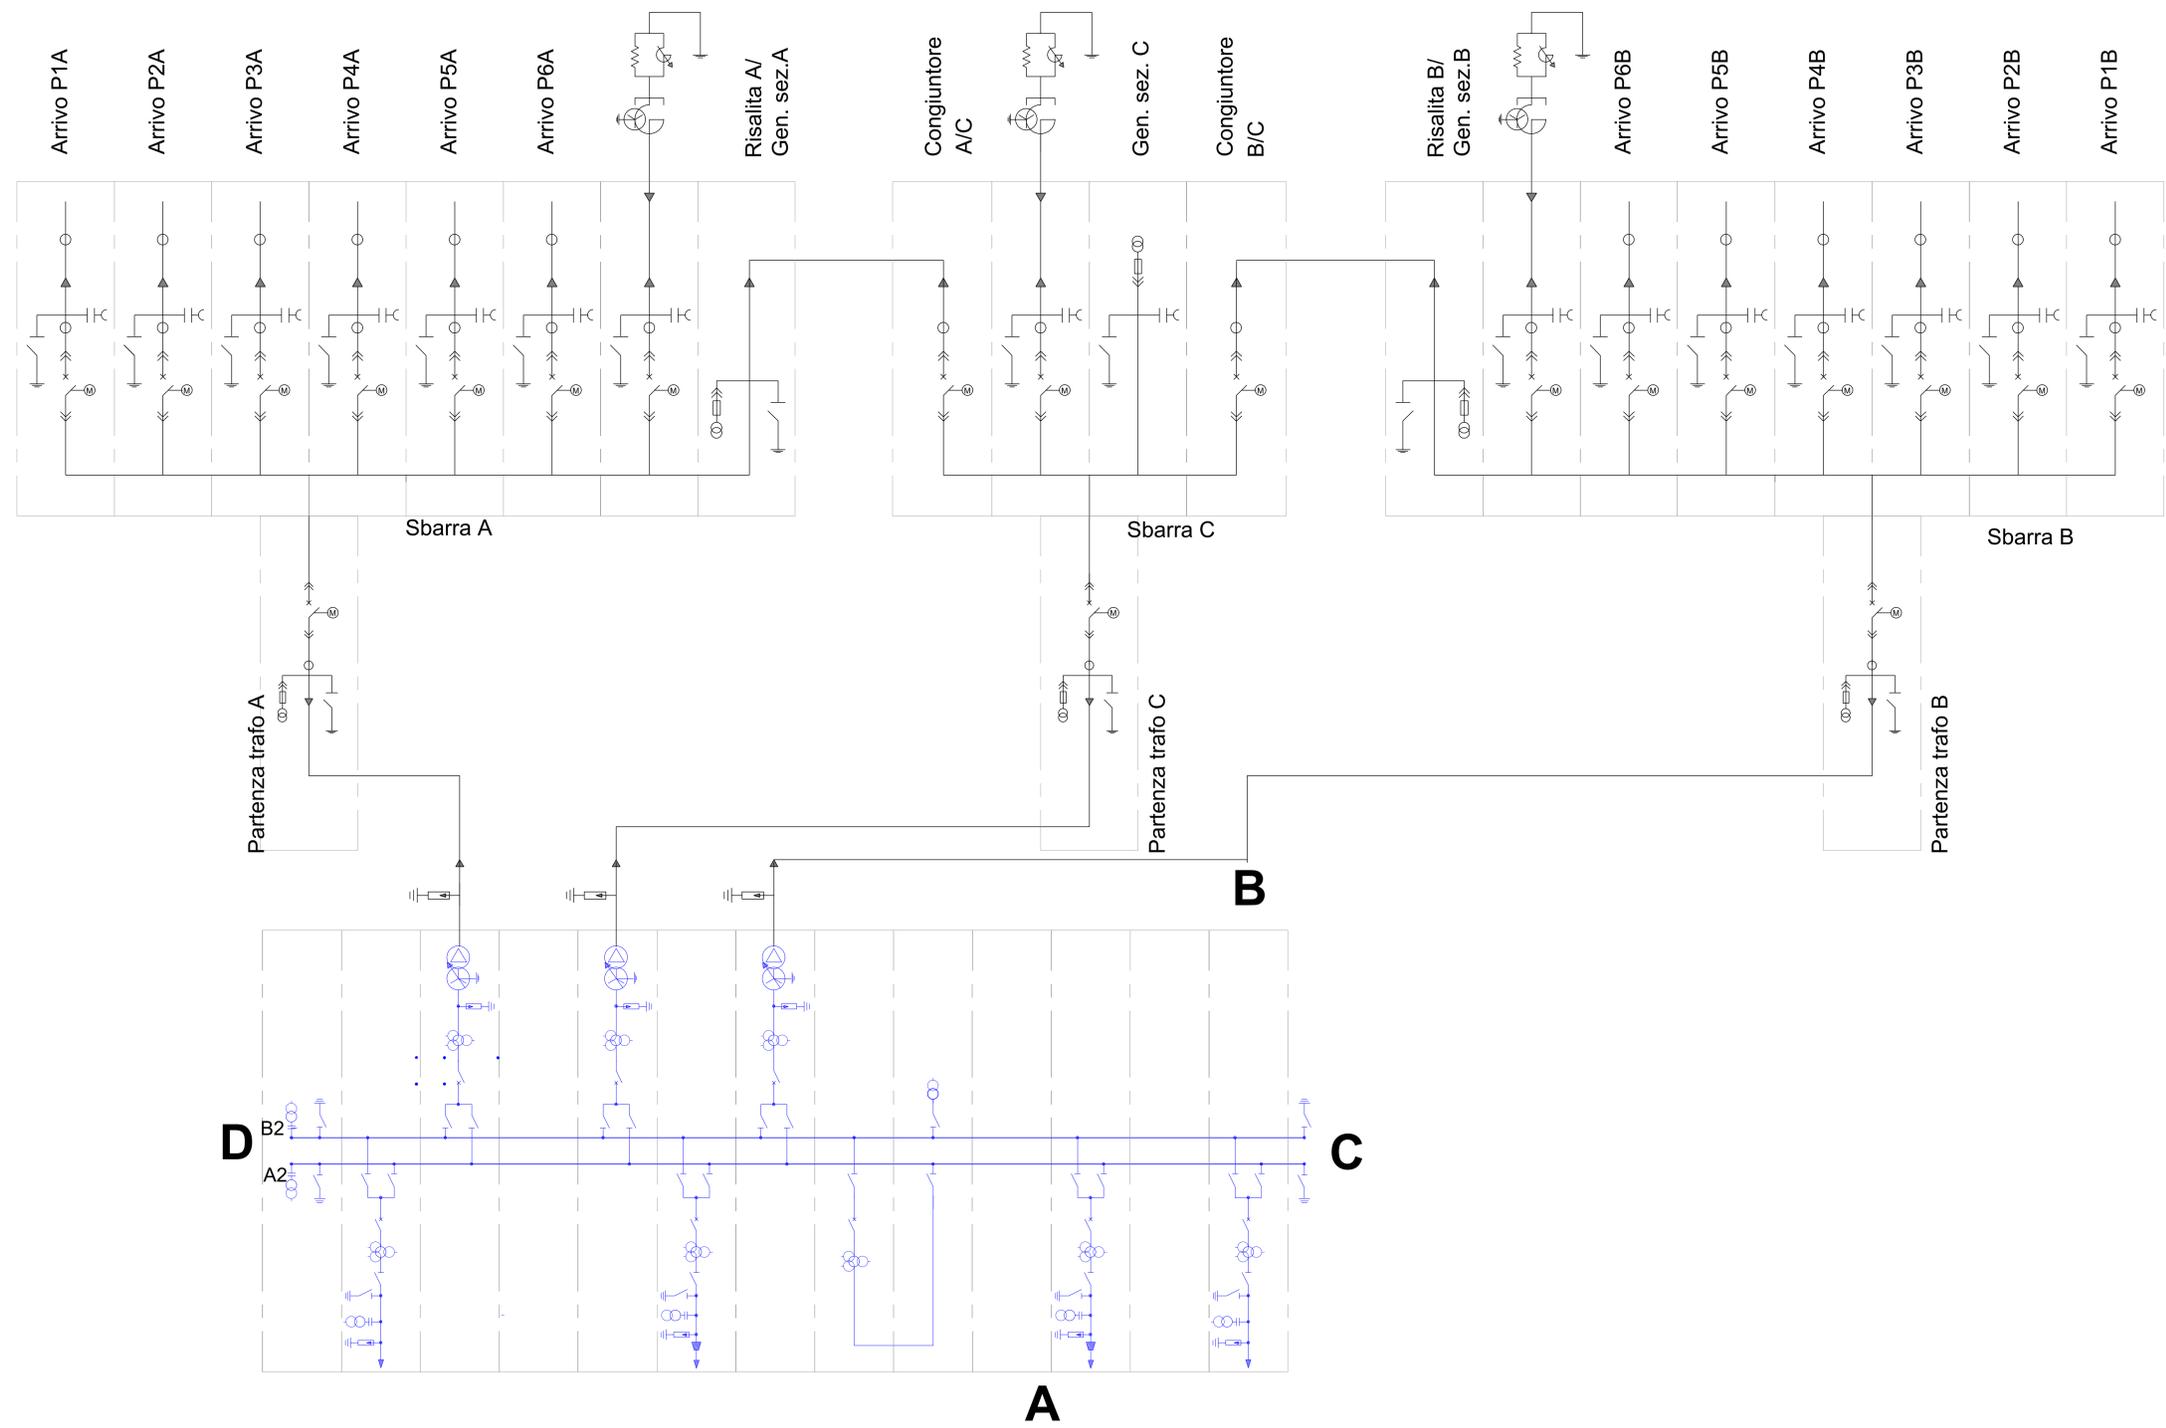

COMUNE DI ENNA
Provincia di Enna

ISTANZA di Valutazione di Impatto Ambientale Nazionale,
ai sensi del D.L. 92/2021 e del D.lgs 152/2006 e s.m.i.

GRANATO NEW ENERGY s.r.l.
Piazza Cavour 19
00193 Roma (RM)

REALIZZAZIONE di Impianto Fotovoltaico a Terra, Connesso alla RTN
di Potenza pari a 50,501 MWp

Progettazione
Società di Ingegneria
FARENTI S.r.l.
Via Don Giuseppe Corda, 50c
03030 Santopadre (FR)
Tel. 07761805460 Fax 07761800135
P.na. 02604750600
Ing. Piero Farenti

Codice documento **VIA.TAV16** Titolo documento **SCHEMA ELETTRICO UNIFILARE STAZIONE AT**

Revisione Elaborato			
N. REV.	DATA REV.	DESCRIZIONE REVISIONE	APPROVAZIONE
0	Marzo 2023	Prima emissione	Ing. Andrea Farenti Ing. Piero Farenti